

Modificato con atto d. C. n° 103/06 *AB*

ORIGINALE

C O M U N E     D I     B I B B I E N A

(Provincia di Arezzo)

DELIBERAZIONE DI GIUNTA COMUNALE

N.            76

DEL 28/03/2006

O G G E T T O:

PROPOSTA DI SDEMANIALIZZAZIONE AREE EX STRADA COMUNALE E  
PROPOSTA DI CLASSIFICAZIONE STRADA COMUNALE AREE REALMENTE  
OCCUPATE DAL NUOVO TRATTO - PERMUTA SENZA CONGUAGLIO

Oggi, 28/03/2006 alle ore 11,30 ed in prosieguo nella sala delle adunanze della sede comunale, si e' riunita la Giunta Comunale.

Presiede la seduta il sig. FERRI Ferruccio, nella sua qualità di Sindaco.

Fatto l'appello nominale risultano presenti ed assenti:

FERRI	Ferruccio	P
PIANTINI	Giuseppe	P
POLVERINI	Silvano	P
LARGHI	Alberto	P
ACCIAI	Gian Maria	P
GIOVANNINI	Alessandro	P

-----  
presenti

6

assenti

0

Assiste la dott.ssa Silvia PETRUCCI, nella sua qualità di Segretario comunale incaricato della redazione del verbale.

Il Presidente, constatato il numero legale degli intervenuti, invita i presenti alla trattazione dell'argomento indicato in oggetto.

ESECUZIONE IMMEDIATA            **SI**

ALLEGATI                                **SI**

## LA GIUNTA COMUNALE

### PREMESSO:

- che il vigente P.R.G. del Comune di Bibbiena è stato approvato dalla Regione Toscana con deliberazione n.309 del 09/01/95;
- che lo stesso P.R.G. ha preso atto della situazione viaria attuale del tratto iniziale di Via Arno, situazione che risale agli anni 1945-1950;
- che la parte iniziale di Via Arno risulta individuata catastalmente in modo difforme alla situazione reale, in quanto negli anni 1945-1950 è stata leggermente rettificata senza predisporre gli atti di rettifica sia catastali che di proprietà;
- che occorre aggiornare la situazione sia catastale che di proprietà che risulta essere quella del vigente P.R.G.C.;
- che in data 02/01/2006, ns prot. N.99 del 03/01/2006, i Sigg. Mario Baracchi e Annalisa Baracchi hanno presentato domanda per la sdemanializzazione delle aree non più utilizzate come strada comunale di fatto da circa 50 anni accorpate al lotto di loro proprietà ;

**RITENUTO** che l'istanza sopra mensionata debba essere accolta in quanto così facendo si viene a sistemare una situazione preconstituita da moltissimo tempo e prevista da un atto fondamentale del comune, quale il P.R.G.C.;

**VISTO** parere favorevole della Commissione Edilizia in data 14/02/2006;

**VISTO** il Codice della Strada approvato con D.Lgs n. 285 del 30/04/1992 e ss.mm.ii;

**DATO ATTO** che l'area ( foglio 80 particella 267 sub.7 mq.34 e sub.8 mq.56 totale mq.90,00) che verrà trasferita in proprietà al Comune ha una superficie maggiore dell'area ex strada (foglio 80 particella 1305 mq.64 e particella 1306 mq.13 totale mq.77,00) da dimettere in favore dei sigg. Baracchi tenuto conto che gli stessi si sono dichiarati disponibili a non ricevere alcuna somma per la differenza;

**RITENUTO** pertanto, una volta eseguite le procedure di classificazione e declassificazione, come sopra evidenziate, di procedere alla permuta tra i sigg. Baracchi ed il Comune, come evidenziato nel frazionamento e planimetria nonché visure catastali allegati alla presente quale parte integrante e sostanziale;

**RICHIAMATA** la L.R n. 40 del 22/03/2000;

**ACCERTATO** che in fase istruttoria è stato acquisito il parere favorevole di regolarità tecnica espresso ai sensi e per gli effetti di cui all'art.49, comma 3, del D.Lgs n. 267/2000, parere allegato;

**CON VOTAZIONE UNANIME FAVOREVOLE ESPRESSA IN FORMA PALESE**

### DELIBERA

- 1) di proporre la sdemanializzazione delle aree non più occupate dalla strada comunale di Via Arno, come meglio risulta dal frazionamento allegato "A", approvato in data 14/03/06 tipo n.28886 anno 2006 dall'ufficio del territorio di Arezzo, aree individuate al catasto nella seguente maniera foglio 80 particella 1305 mq.64 e particella 1306 mq.13 per un totale di mq.77,00;
- 2) di declassificare pertanto le aree di cui al punto 1) del dispositivo;
- 3) di proporre la classificazione di strada comunale delle aree di proprietà dei sigg.Baracchi, già da oltre 50 anni strada comunale, aree individuate in foglio 80 particella 267 sub.7 mq.34 e sub.8 mq.56 per un totale di mq.90 (vedi copia Mod.EP/2 più visure castali allegati individuati dalle lettere "B" e "C");
- 4) una volta pervenute le autorizzazioni (nulla-osta) da parte della Provincia, di autorizzare il Responsabile del Procedimento geom.Graziano Binozzi, in rappresentanza del Comune ai sensi dell'art.107 c.3 lett c) del D.Lgs n.267/2000 a sottoscrivere, l'atto di permuta senza conguaglio tra il Comune e i Sigg. Mario Baracchi e Annalisa Baracchi delle aree di cui ai punti n.1 e 3, e ad apportare eventuali modifiche non sostanziali se occorrono a quanto approvato e di descrivere con esatti confini catastali quanto si deve permutare così come risulta dagli allegati e dal frazionamento;
- 5) di dare atto che le spese contrattuali connesse e consequenziali faranno carico ai sigg.Mario Baracchi e Annalisa Baracchi che le assumano;

di dichiarare la presente deliberazione, con successiva e unanime votazione, immediatamente eseguibile data l'urgenza, ai sensi dell'art. 134 comma 4 del D.Lgs. 267 del 18/08/2000, disponendo altresì ai Capogruppo consiliari di Maggioranza lista "DS" - "SDI" e "PDCI", nonché ai Capigruppo consiliari di Minoranza trasmissione di copia della presente, e agli altri Capigruppo di Maggioranza trasmissione in elenco della presente ai sensi dell'art.125 dello stesso D.L.gs/2000



# COMUNE di BIBBIENA

(Provincia di Arezzo)

Servizio: URBANISTICA

## OGGETTO DELLA DELIBERAZIONE

PROPOSTA SDEMANIALIZZAZIONE AREE EX STRADA COMUNALE-PROPOSTA DI CLASSIFICAZIONE STRADA COMUNALE AREE REALMENTE OCCUPATE DALLA NUOVO TRATTO - PERMUTA SENZA CONGUAGLIO DELLE AREE

## PARERE DI REGOLARITA' TECNICA

Il Responsabile del servizio interessato, ai sensi dell'art. 49, comma primo, del Decreto Legislativo 18/08/2000, n. 267 per quanto concerne la regolarità tecnica, esprime parere: **FAVOREVOLE.**

Si segnala che la sopra indicata proposta di deliberazione non comporta impegno di spesa o diminuzione di entrata o, comunque, gli effetti finanziari e contabili saranno oggetto di apposita determina del Responsabile del Servizio.

Bibbiena, 22/03/2006

IL RESPONSABILE DEL PROCEDIMENTO

  
\_\_\_\_\_  
(Geom. Graziano Binozzi)

APPROVAZIONE FRAZIONAMENTO

ESTREMI DELL'APPROVAZIONE
DATI DA RIPORTARE NEL DOCUMENTO TRASLATIVO
TIPO N. 28886 ANNO 06

ESTRATTO DI MAPPA

BIBBIENA

Sez. Cens.

Prot. (Mod. 8) N. 18575 Riscosse L. 4900

Si rilascia il presente estratto autorizzandone l'uso per la redazione di tipo di frazionamento e tipo mappale.

data 16-2-2006

IL DIRIGENTE
Geom. Alessandro Gelati

La validità dell'estratto decade dopo SEI mesi dalla data del rilascio (autenticazione) o della convalida, ma può essere rinnovata in qualsiasi momento, semprechè non siano intervenute variazioni grafiche o censuarie.

Si autorizza l'uso del presente tipo riconosciuto conforme alle norme vigenti restituito per decorrenza del termine di legge (\*) entro SEI mesi dalla data sottoindicata.

La proroga della validità oltre tale scadenza deve essere richiesta all'Ufficio, limitatamente alle particelle derivate nel frattempo non variate.

14 MAR. 2006
p. IL DIRIGENTE
(Geom. Umberto Brambilla)

Prot. (Mod. 8) N. 28886 Riscosse (\*\*) Lire Euro 49.62

(\*) In questo caso è data facoltà di richiedere entro i sei mesi l'esame del tipo senza ulteriore spesa: per detto esame l'Ufficio non è però soggetto a rispetto dei termini.
(\*\*) Cancellare l'unità di moneta non utilizzata.

Il tipo, sottoposto ad esame a richiesta oltre i termini, è riconosciuto conforme alle norme vigenti.

CONFERMA DI VALIDITÀ

Prot. (Mod. 8) N. Riscosse L.

Si convalida il presente estratto.

data

IL DIRIGENTE

L'INCARICATO

IL DIRIGENTE

data

Prot. (Mod. 8) N.

Tributi versati con Prot. N.

CONFERMA DI VALIDITÀ

Si riconosce la conformità alle norme vigenti Si restituisce per decorrenza del termine di legge e pertanto si proroga per SEI mesi dalla data sottoindicata la validità dell'intero tipo / per le sole particelle derivate

L'INCARICATO

IL DIRIGENTE

data

Prot. (Mod. 8) N. Riscosse (\*\*) Lire

Euro

VERIFICA DEL TIPO IN CAMPAGNA


IL TECNICO ERARIALE

IL DIRIGENTE

data


PARTICELLE RICHIESTE

Table with columns: Sezione, Foglio, Numero, Qualità, Classe, Simboli di deduzione, Tariffa (Reddito dominicale, Reddito agrario), Superficie (ha, a, ca), Reddito (Dominicale, Agrario). Includes handwritten text: COMUNE DI BIBBIENA, Geom. Binozzi Graziano.

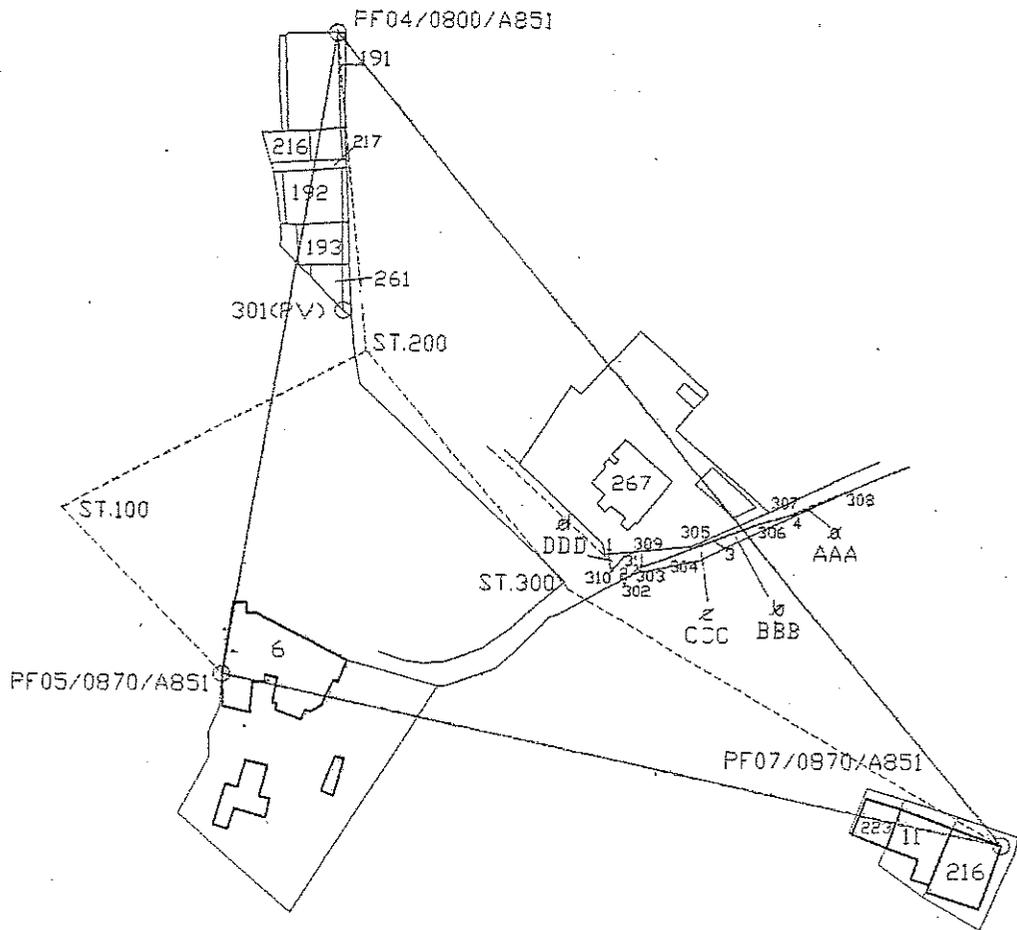

Allegato alla deliberazione N. 76 del 28.03.06

IL SEGRETARIO GENERALE  
 Dr. SSA SILVIA PERUCCI

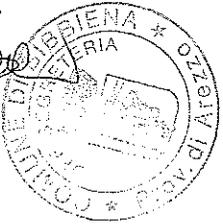

FOGLIO N. 80 SCALA 1:2'000

Dichiaro di aver redatto il presente tipo in base ai rilievi sul luogo  
 Descrizione dei punti di appoggio e delle nuove linee dividenti:

(se necessario seguire negli spazi liberi o in fogli allegati)


IL PERITO ANNALISA BARACCHI  
 (cognome e nome in chiaro)  
 dell'Albo de ARCHITETTI della Provincia di Piacenza

Data \_\_\_\_\_

Firma delle parti o loro delegati

IL RESPONSABILE DEL PROGETTO  
 Geom. Binozzi Graziano






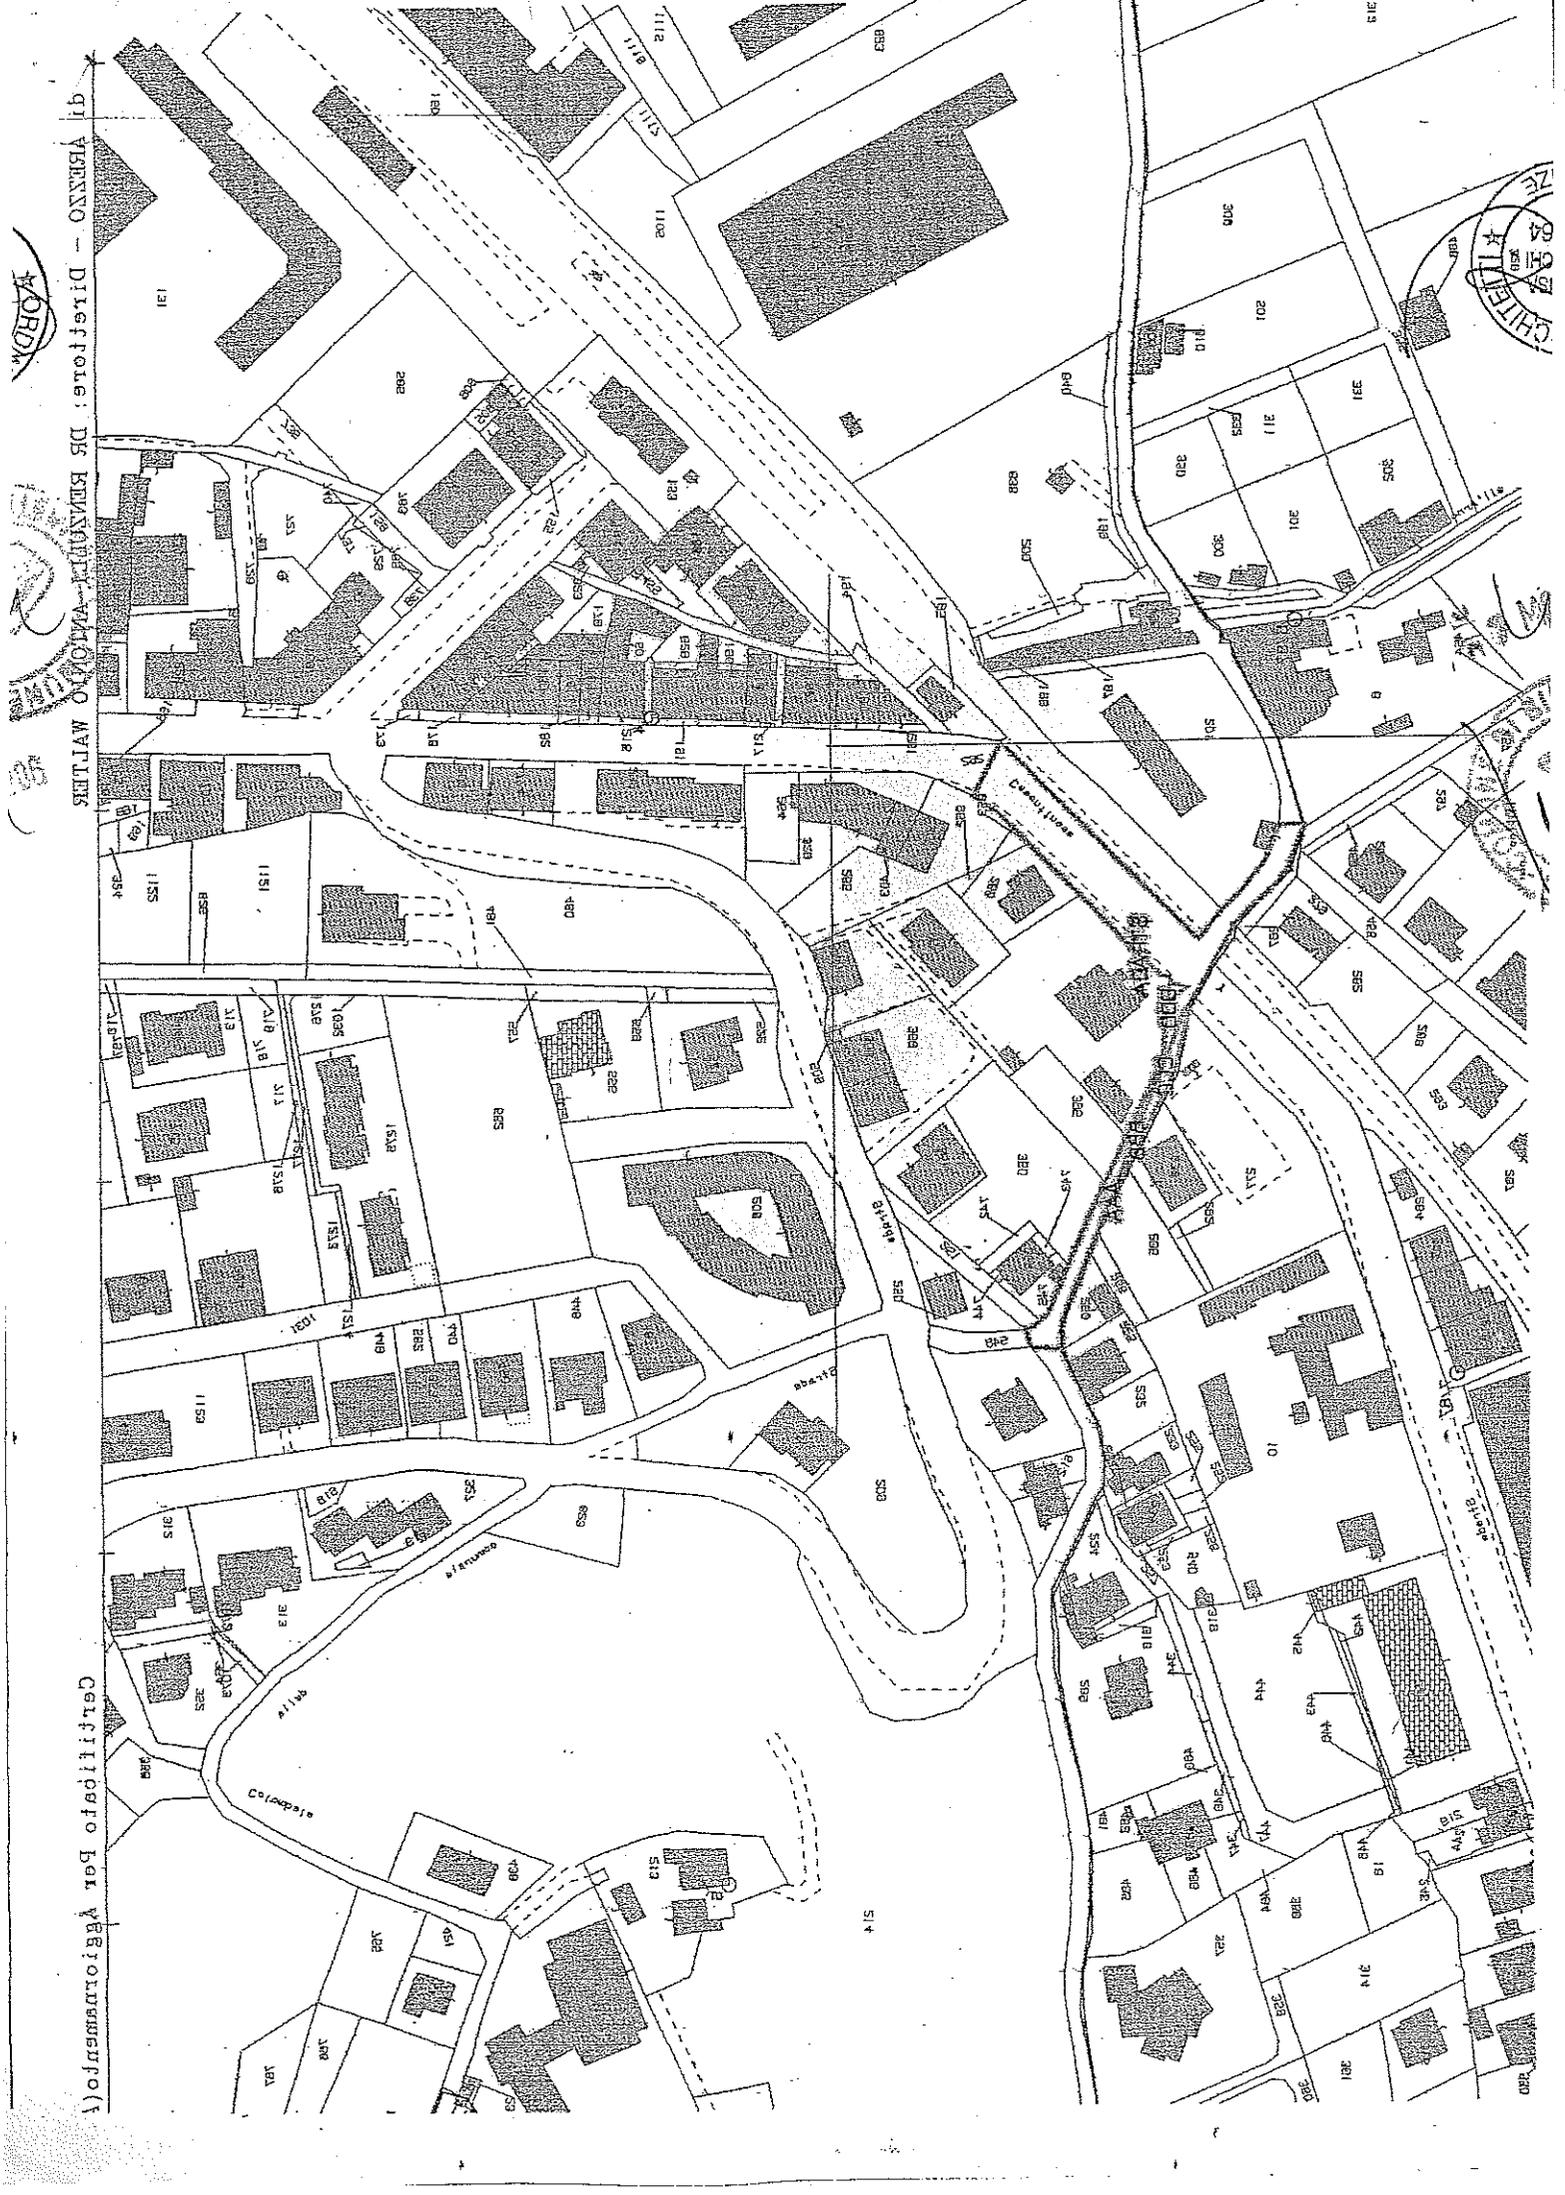

di ARNUNDO - Direttore: DR. RIVANINI ANTONIO WALTER

Certificato per aggiornamento (I)



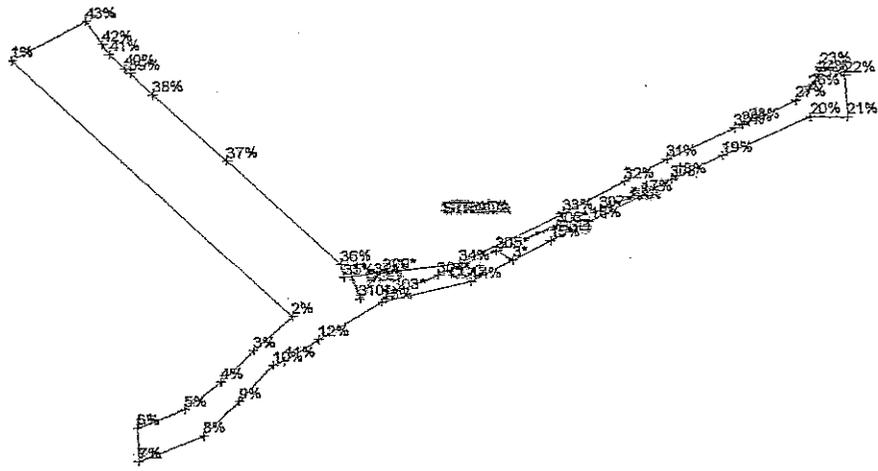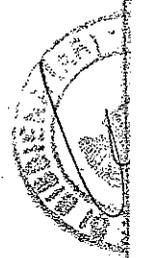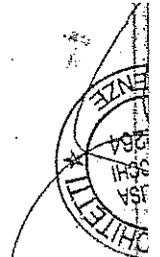

stratto di Mappa 2006/6

codice del Comune \*\*\*

oglio \*\*\*

articella/er \*\*\*

cala dell'abbozzo 1:1500

tempato il 16/02/2006 alle ore 17:56:25

Coordinate del riquadro:

Vertice in Basso a Sinistra

Nord: 41500.00

Est: 38500.00

Vertice in Alto a Destra

Nord: 41600.00

Est: 38600.00

DIMOSTRAZIONE DI FRAZIONAMENTO

Comune di BIBBIENA

Sez. Cens. di .....  
(quando abbia catasto separato)

Ufficio Provinciale di AREZZO

La presente dimostrazione è riferita al tipo di frazionamento redatto sull'estratto di mappa N. .... dell'anno .....

Riservato agli Uffici	
N. PROTOCOLLO TIPO	<u>28086</u>
DATA DI APPROVAZIONE	<u>14 MAR 2006</u>

RISULTATO DEL FRAZIONAMENTO											
FOGLIO	NUMERO				SUPERFICIE CATASTALE	REDDITI CATASTALI				Formazione del lotto	
	Provvisorio		Definitivo			m <sup>2</sup>	Dominicale		Agrario		
	Princ.	Sub.	Princ.	Sub.			EURO	cent	EURO		cent
1	2	3	4	5	6	7	8	9	10		
80	STRA					56631				SN	
80	STRA					56501				SN	
80		2	1303			8				SV	
80		4	1304			45				SV	
80		5	1305			64				SV	
80		6	1306			13				SV	
<p>COMUNE DI BIBBIENA</p> <p>Il presente frazionamento è stato depositato in Comune ai sensi dell'art. 30 del testo unico sul catasto con D.P.R. n. 380 del 06/06/2001</p> <p>BIBBIENA DIPENDENTE ADDETTO</p> <p>10 MAR 2006</p> <p>Geom. Binezzi Graziano</p>											

AVVERTENZE

- Le tre parti dello stampato devono essere compilate contemporaneamente con il sistema a ricalco.
- La consistenza di ogni particella originaria deve immediatamente precedere la dimostrazione del suo frazionamento. Pertanto le somme delle consistenze delle relative derivate, al fine di accertarne la corrispondenza col dev'essere, non vanno trascritte.
- Al termine del frazionamento di ogni particella originaria va lasciata in bianco una riga.
- Le colonne 4, 5 e 6 non vanno in alcun modo occupate.
- A colonna 10 si prega di contraddistinguere, con una medesima sigla indicativa, le particelle destinate ad essere unite per costituire un lotto.

IL PERITO

N. B. - Il Perito deve firmare con firma autografa (non a ricalco) le due parti simili dello stampato.

La presente dimostrazione segue/non segue sul retro.

Per la regolarità della presente dimostrazione, si rinvia alla dichiarazione rilasciata sul mod. 51 a cui il presente modello è allegato p. IL DIRETTORE IL DIRIGENTE (Geom. Umberto Brami)

DA RESTITUIRE AL PRESENTATORE PER ESSERE ALLEGATO ALL'ATTO IRASLATIVO

Visura storica per immobile

Situazione degli atti informatizzati dall'impianto meccanografico al 28/12/2005

Data 28/12/2005 10:15:21:25

Visura n. 569537 Pagina

Segue



Dati della richiesta  
 Comune di BIBBIENA ( Codice: A851)  
 Provincia di AREZZO  
 Foglio: 87 Particella: 277

Catasto Terreni

Area di enti urbani e promiscui dal 18/02/2003

N.	DATI IDENTIFICATIVI			DATI CLASSAMENTO				DATI DERIVANTI DA
	Foglio	Particella	Sub	Superficie(m <sup>2</sup> )	Destuz	Residuo	Agario	
1	87	277	-	19,10		Dominicale	Agario	UFFICIO STATO CIVILE del 02/11/1980 n. 3025. 01/08/89 in atti dal 18/02/2003 (protocollo n. 25938)
Particella								

Situazione dell'immobile dal 10/08/1972

N.	DATI IDENTIFICATIVI			DATI CLASSAMENTO				DATI DERIVANTI DA
	Foglio	Particella	Sub	Superficie(m <sup>2</sup> )	Destuz	Residuo	Agario	
1	87	277	-	19,10		Dominicale	Agario	FRAZIONAMENTO del 10/08/1972 n. 2377 in atti dal 28/11/1978 L. 8595
Particella								

Situazione dell'immobile dall'impianto meccanografico

N.	DATI IDENTIFICATIVI			DATI CLASSAMENTO				DATI DERIVANTI DA
	Foglio	Particella	Sub	Superficie(m <sup>2</sup> )	Destuz	Residuo	Agario	
1	87	277	-	19,70		Dominicale	Agario	Impianto meccanografico del 03/07/1971 L. 8565
Particella								

L'instestazione alla data della richiesta deriva dai seguenti atti:

Visura BH.  
 - terreni / terreni

Data: 14/03/2006 - Ora: 09:29:22

# Visura per soggetto

Situazione degli atti informatizzati al 14/03/2006

Visura n. 515863 Pag. 1

VISURA  
BA / Urbano

Dati della richiesta  
**BARACCHI ANNALISA**  
 Fabbricati situati in tutta la provincia di AREZZO  
 Soggetto individuato  
**BARACCHI ANNALISA nata a FIRENZE il 09/06/1955 C.F.: BRNCRSS5149D612L**

## 1. Unità immobiliari site nel Comune di BIBBIENA (Codice A851) - Catasto dei Fabbricati

N.	DATI IDENTIFICATIVI				DATI DI CLASSAMENTO				RENDITA		ALTRE INFORMAZIONI		
	Sezione	Foglio	Particella	Sub	Zona Cons.	Zona	Categoria	Classe	Consistenza	Superficie catastale (mq)	Rendita	Dati derivanti da	Dati ulteriori
1	Urbana	80	267	2			C/6	4	23 mq	26	Euro 56,81	VIA ARNO SNC piano T; VARIAZIONE NEL CLASSAMENTO del 02/08/2002 n. 140838 (protocollo n. 140838) dal 02/08/2002 (protocollo n. 140838) VARIAZIONE DI CLASSAMENTO	Ampliamento
2		80	267	3			C/6	4	23 mq	24	Euro 56,81	VIA ARNO SNC piano T; VARIAZIONE NEL CLASSAMENTO del 02/08/2002 n. 140838 (protocollo n. 140838) dal 02/08/2002 (protocollo n. 140838) VARIAZIONE DI CLASSAMENTO	Ampliamento
3		80	267	4			C/6	4	24 mq	28	Euro 61,97	VIA ARNO SNC piano T; VARIAZIONE NEL CLASSAMENTO del 02/08/2002 n. 140838 (protocollo n. 140838) dal 02/08/2002 (protocollo n. 140838) VARIAZIONE DI CLASSAMENTO	Ampliamento
4		80	267	5			A/5	3	6 vani	100	Euro 309,87	VIA ARNO SNC piano T-1; VARIAZIONE NEL CLASSAMENTO del 02/08/2002 n. 140838 (protocollo n. 140838) dal 02/08/2002 (protocollo n. 140838) VARIAZIONE DI CLASSAMENTO	Ampliamento
5		80	267	6			A/7	4	19 vani	340	Euro 2307,85	VIA UMBRO CASENTINENSE n. 1 piano S. T-1, VARIAZIONE NEL CLASSAMENTO del 02/08/2002 n. 140838 (protocollo n. 140838) dal 02/08/2002 (protocollo n. 140838) VARIAZIONE DI CLASSAMENTO	Ampliamento
6		80	267	7			area agricola			34		VIA ARNO SNC piano T; VARIAZIONE del 02/08/2001 n. 4595 (protocollo n. 135159) SOPRAL. PLAZ. E COSTITUZ. B.C.E.C.	Ampliamento

**Visura per soggetto  
limitato ad un comune**  
Situazione degli atti informatizzati al 14/03/2006

Dati della richiesta	<b>BARACCHI MARIO</b> Fabbricati siti nel comune di BIBBIENA (Codice A851) Provincia di AREZZO BARACCHI MARIO nato a BIBBIENA il 05/09/1923 C.F.: BRCMRA2217054851M	
Il soggetto individuato	BARACCHI MARIO nato a BIBBIENA il 05/09/1923 C.F.: BRCMRA2217054851M	

**1. Unità Immobiliari site nel Comune di BIBBIENA (Codice A851) - Catasto dei Fabbricati**

N.	DATI IDENTIFICATIVI				DATI DI CLASSAMENTO				ALTRE INFORMAZIONI				
	Sezione Urbana	Foglio 87	Particella 277	Sub -	Zona Urb.	Micro Zona	Categoria D/6	Classe	Consistenza	Superficie catastrale(m <sup>2</sup> )	Rendita	Indirizzo	Altri alterati
1											Euro 258,23 L. 500,080	Dati derivanti da VIA UMBRO CASENTINESE CLASSAMENTO del 18/05/1990 n. 10698/1990 in atti del 25/03/1998	

**Indicazione degli immobili indicati al n. 1**

N.	DATI ANAGRAFICI	CODICE FISCALE	DIRITTI E ONERI REALI
1	BARACCHI MARIO nato a BIBBIENA il 05/09/1923 in atti dal 24/08/1991	BRCMRA2217054851M	(1) Proprietà per 1000/1000

Unità immobiliari n. 1

Rilasciata da: Servizio Telematico

VISURA BARACCHI MARIO  
in terreni urbani

Line

Visura n.: 515863 Pag: 2

# Visura per soggetto

## Situazione degli atti informatizzati al 14/03/2006

Data: 14/03/2006 - Ora: 09:29:22

7	80	257	8	area urbana	56	VIA ARNO SNC piano T; VARIAZIONE del 02/08/2001 n. 4395 1/2001 in atti del 02/08/2001 (protocollo n. 135159) SOPRAEL. FRAZ. F COSTITUZ. B.C.N.C.	Autestazione
---	----	-----	---	-------------	----	--	--------------

Totale: vani 25 m<sup>2</sup> 68 Rendita: Euro 2.693,31

### Intestazione degli immobili indicati al n. 1

N	DATI ANAGRAFICI	CODICE FISCALE	DIRETTE ONERI REALI
1	BRACCACCHI ANNALISA nata a FIRENZE il 09/06/1955 DENUNZIA (NH) PASSAGGI PER CAUSA DI MORTE) del 2005/2003 n. 10938 1/2003 in atti del 25/11/2003 (protocollo n. 132130) Registrazione: UU Soda: FIRENZE Vmnuac: 40 n. 26 del 03/12/2003 DENUNCIA DI SUCCESSIONE	BRONLS55H49D61ZL	(1) Proprietà per 1/1 bene personale
DATI DERIVANTI DA			

Unità immobiliari n. 7

Rilasciata da: Servizio Telematico

MODULARIO  
F. - Catasto - 432



MINISTERO DELLE FINANZE  
DIPARTIMENTO DEL TERRITORIO

Ufficio Tecnico Erariale di AREZZO

Allegato alla deliberazione N. 76 del 13.07.2001  
Dr.ssa Silvia Petrucci


ELABORATO PLANIMETRICO

Pag. n. 1 di 1

Comuna	Sezione	Foglio	Numero	Tipo mappale n.
BIBBIENA	-	80	267	---

DIMOSTRAZIONE GRAFICA DEI SUBALTERNI ASSEGNATI




scala 1: 500

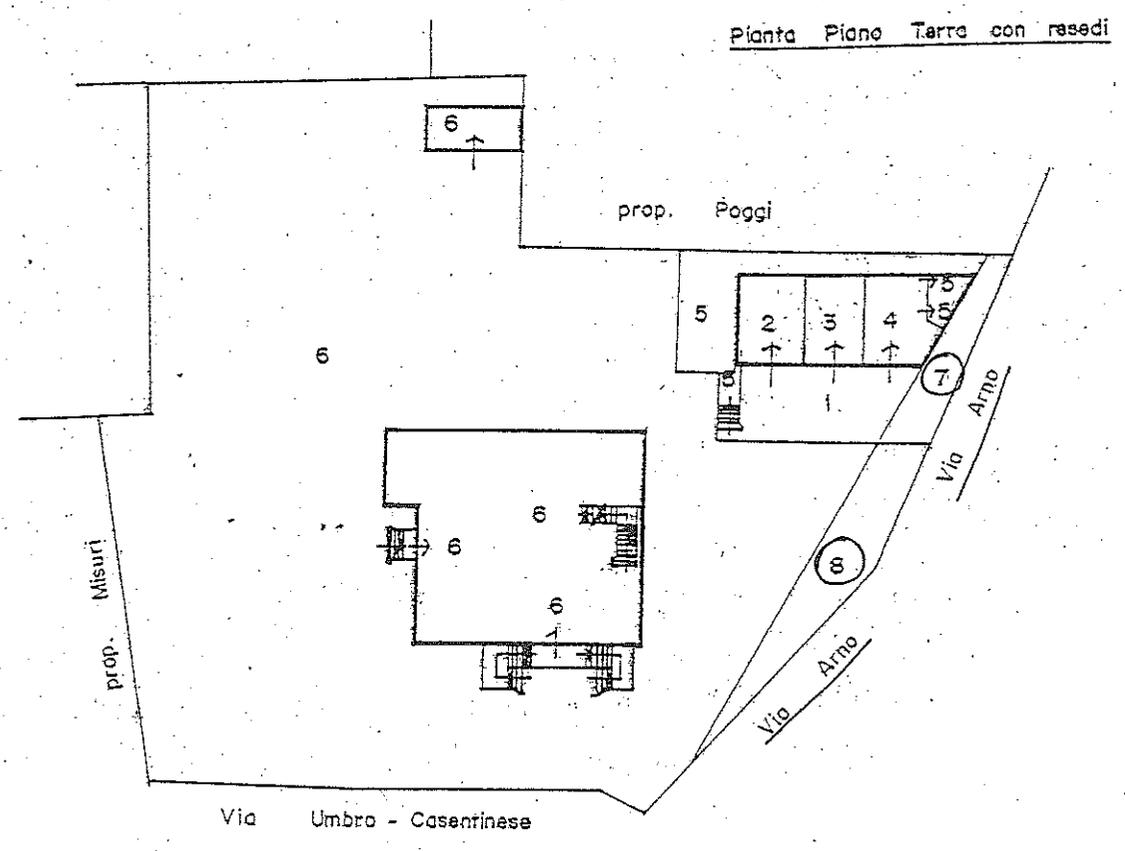

Pianta Piano Seminterrato

Pianta Piano Primo

Pianta Piano Primo

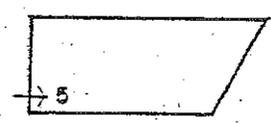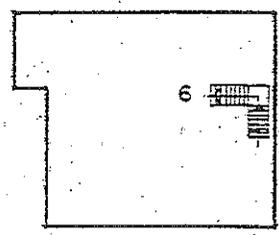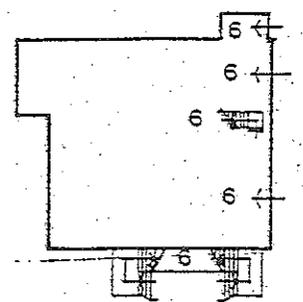

Roma - Istituto Poligrafico - Zecchi dello Stato - PV

Riservato all'Ufficio Tecnico Erariale

L'operatore

IL TECNICO

Protocollo

13.07.2001  
data

Sostituisce il presente mod. EP/2 prot.

Annulato e sostituito dal mod. EP/2 prot.

firma e timbro

Particellari: 239 (Dati cartografici e censuari non allineati o non registrati)

Comune: BIBBIENA  
Foglio: 87


Scala originale: 1:2000  
Dimensione cornice: 534 x 378 metri

Scale: 1:2000  
M: 534 x 378 Metri

11-Apr-2005  
Protocollo n. 609067

11-Apr-2005 10 45  
Protocollo n. 609064/2005

1:2000

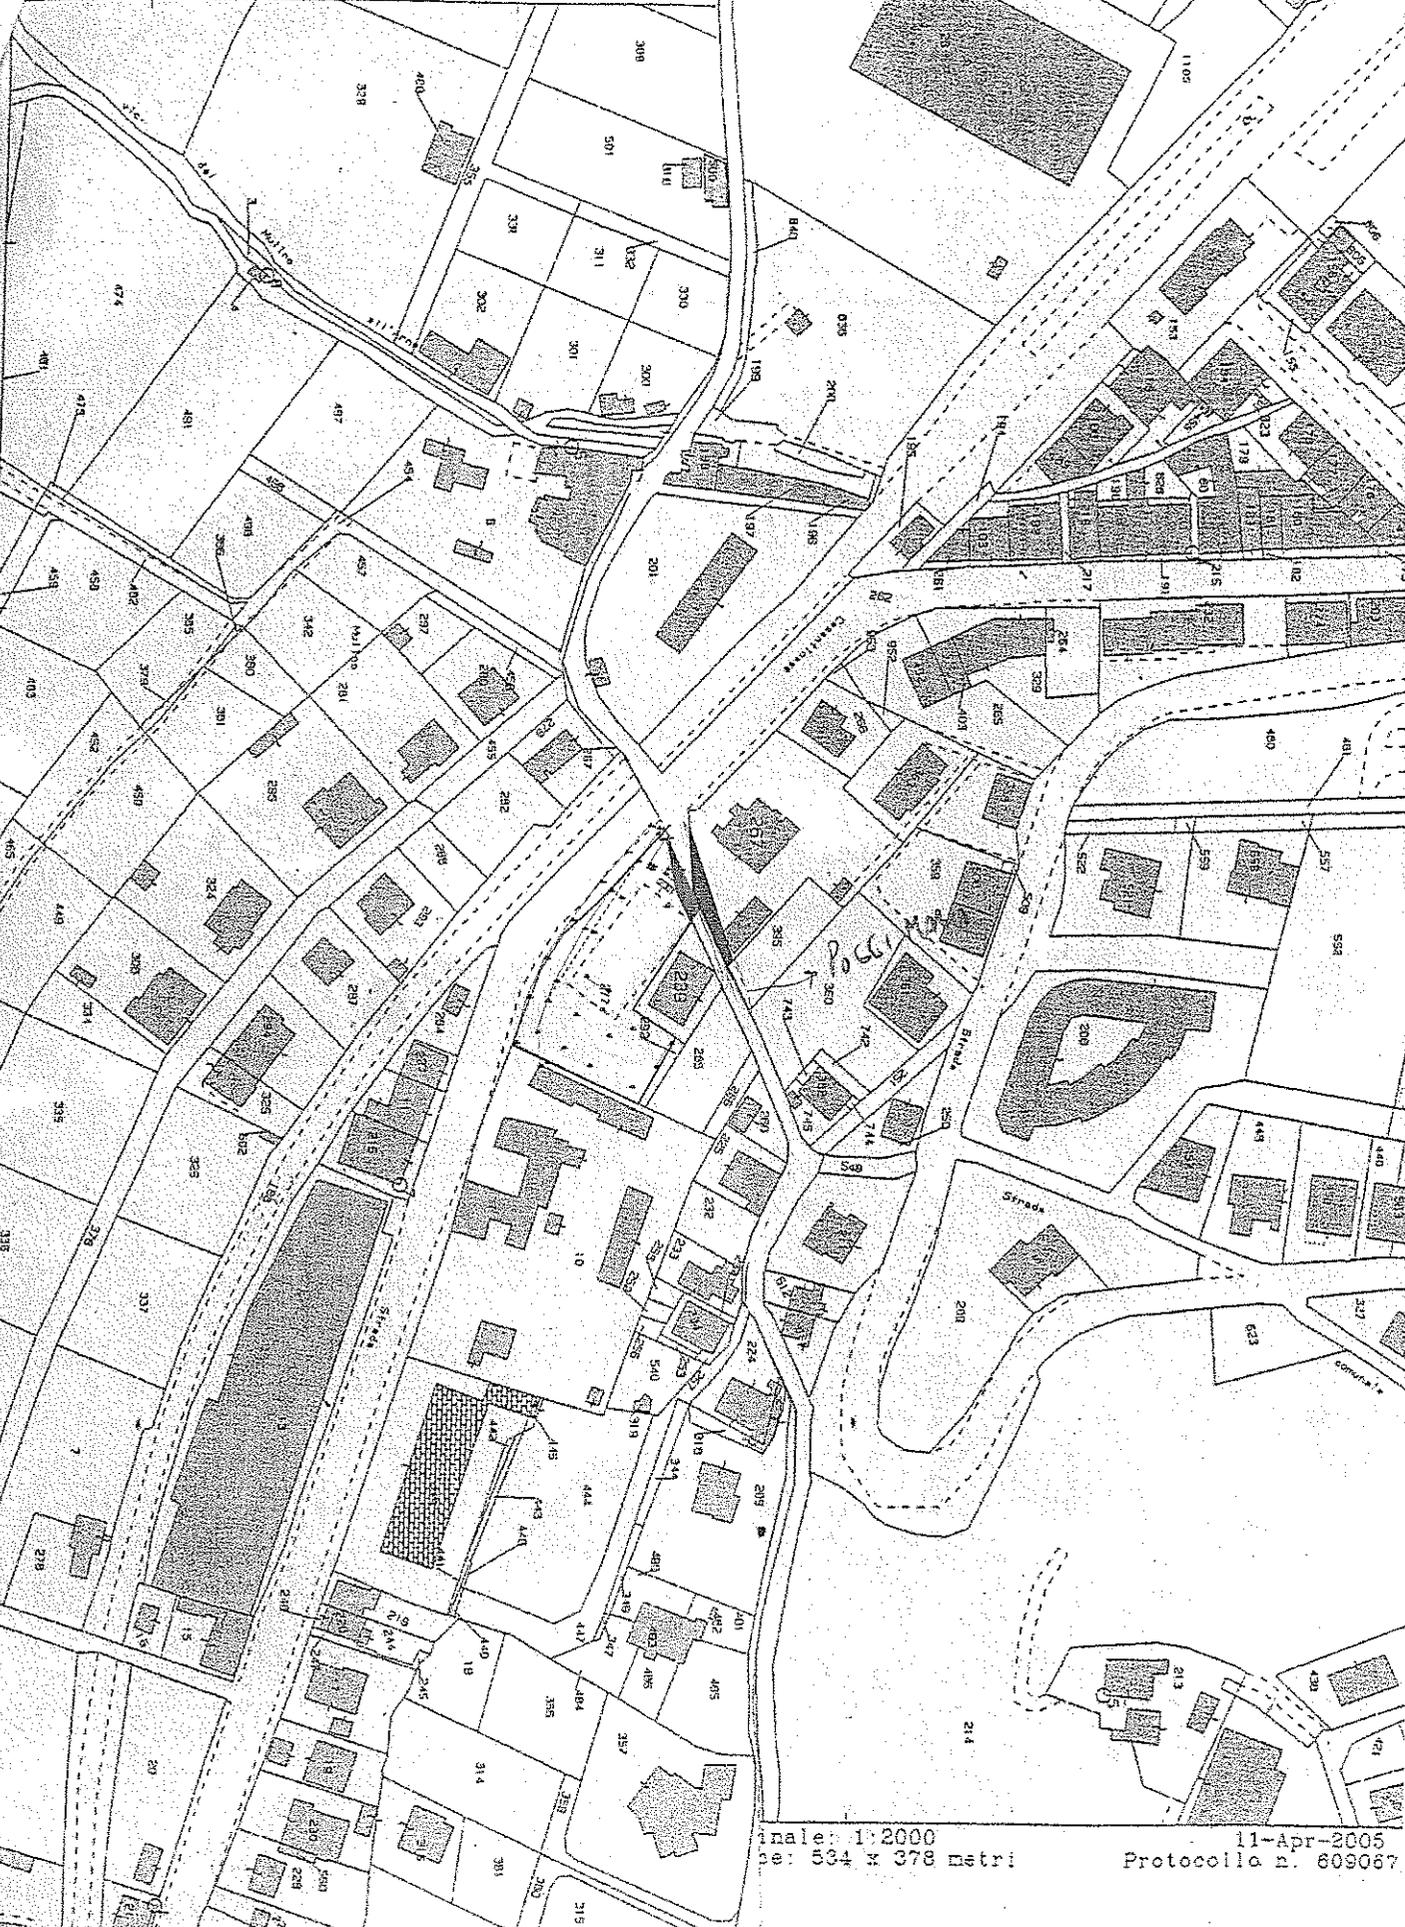

**OGGETTO:** PROPOSTA DI SDEMANIALIZZAZIONE AREE EX STRADA COMUNALE E PROPOSTA DI CLASSIFICAZIONE STRADA COMUNALE AREE REALMENTE OCCUPATE DAL NUOVO TRATTO - PERMUTA SENZA CONGUAGLIO

Letto e sottoscritto.

IL PRESIDENTE  
F. FERRI



IL SEGRETARIO  
S. PETRICCI

*[Handwritten signature]*

**CERTIFICATO DI PUBBLICAZIONE**

Copia della presente deliberazione e' stata affissa all'Albo Pretorio il 3 APR. 2006 e vi rimarrà per 15 giorni consecutivi, ai sensi e per gli effetti dell'art. 124, comma 1, del D. Lgs. 18/08/2000, n. 267.

N. 618 Reg. di Pubblicazione

Bibbiena, li' 3 APR. 2006



IL MESSO  
L. Boschi

*[Handwritten signature]*

**CERTIFICATO DI AVVENUTA PUBBLICAZIONE**


Copia della presente deliberazione e' stata affissa all'Albo Pretorio dal 3 APR. 2006 al 8 APR. 2006 contro di essa non sono state presentate opposizioni.

Li' 19 APR. 2006

N. 618 Reg. Pubbl.

IL MESSO

*[Handwritten signature]*

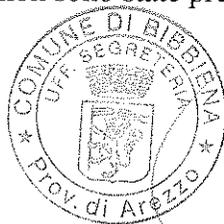

IL RESPONSABILE DELLA SEGRETERIA

M. DEL MONTE

**ESECUTIVITA'**

La presente deliberazione e' divenuta esecutiva, ai sensi dello:

- Art. 134, comma 3, D. Lgs. 18/08/2000, n. 267 il  
(dopo il decimo giorno di pubblicazione).

14 APR. 2006

Li' 19 APR. 2006



IL RESPONSABILE DELLA SEGRETERIA

M. DEL MONTE