



**COMUNE DI BIBBIENA**  
(Provincia di Arezzo)

**ORIGINALE**

**VERBALE DI DELIBERAZIONE DELLA GIUNTA COMUNALE**

N. 207

DEL 13/11/2007

**OGGETTO:** APPROVAZIONE VARIANTE ALLA PERIMETRAZIONE DEL CENTRO  
ABITATO DI BIBBIENA

Il giorno 13/11/2007 alle ore 13.30 nella residenza comunale

Eseguito l'appello risultano

COGNOME E NOME	CARICA	PRESENTI
FERRI Ferruccio	Sindaco	Si
PIANTINI Giuseppe	Assessore-Vice sindaco	Si
POLVERINI Silvano	Assessore	Si
LARGHI Alberto	Assessore	No
ACCIAI Gian Maria	Assessore	Si
GIOVANNINI Alessandro	Assessore	Si
Vacante	Assessore	No

Totali presenti n. 5      Totali assenti n. 2

Partecipa alla seduta il Segretario Comunale dr. Zavagli dr. Massimo

Il Sig. Ferri Ferruccio nella sua qualità di Presidente assume la presidenza e,  
riconosciuta legale l'adunanza, dichiara aperta la seduta.

Allegati: Si

Immediatamente eseguibile: No

*Proposta di deliberazione della Giunta Comunale*

**OGGETTO:** Approvazione variante alla perimetrazione del centro abitato di Bibbiena.

*L'Assessore Sig. Giuseppe Piantini*

VISTO l'art.4 del D.Lgs n.285/1992 (nuovo codice della strada) che prevede l'obbligo per i Comuni, ai fini dell'attuazione della disciplina della circolazione stradale, di provvedere alla delimitazione del centro abitato come definito all'art.3 del codice della strada;

VISTE le precedenti deliberazioni della Giunta Comunale n.371 del 28 giugno 1993, n.753 del 17 ottobre 1996, n.98 del 17 maggio 2007;

DATO ATTO che l'Ufficio Urbanistica di questo comune ha provveduto ad approntare la cartografia della delimitazione in oggetto nella quale sono evidenziati i capisaldi di inizio e fine del centro abitato;

RITENUTO che la modifica apportata è conforme alla definizione di centro abitato di cui all'art.3 del D.Lgs. n.285/1992 e all'art.5 del D.P.R. n.495/1992;

ACCETRATO che in fase istruttoria sulla proposta della presente deliberazione è stato acquisito il parere di regolarità tecnica dal responsabile U.O "Polizia, sicurezza e affari legali" e dal responsabile dell'U.O. "Tecnico urbanistico", espresso ai sensi e per gli effetti dell'art.49 comma 1 del D.Lgs. n.267/2000, parere allegato;

Formula la seguente richiesta di

**DELIBERA**

1. di approvare ai sensi dell'art.4 del D.Lgs.n.285/1992 e dell'art.5 del D.P.R. n.495/1992, per le motivazioni espresse in premessa e che qui si intendono integralmente riportate, la nuova delimitazione del centro abitato di Bibbiena, come risulta dagli elaborati allegati alla presente deliberazione per farne parte integrante e sostanziale, consistenti in:
  - Elaborato 1 – Relazione illustrativa,
  - Elaborato 2 – Cartografia stato attuale,
  - Elaborato 3 – Cartografia stato modificato.
2. di disporre che la pubblicazione all'Albo Pretorio avvenga per trenta giorni consecutivi ai sensi dell'art.4 del D.Lgs. n.285/1992;
3. di disporre che, prima della pubblicazione, la presente deliberazione e i relativi allegati vengano trasmessi alla Provincia di Arezzo.

**LA GIUNTA COMUNALE**

Esaminata la sopra riportata proposta di deliberazione;

Visto l'art.48 del D.Lgs n.267/2000;

Recepiti i pareri di cui all'art.49 del D.Lgs n.267/2000;

Visto il vigente Statuto Comunale;

Con voti unanimi favorevoli espressi palesemente;

**DELIBERA**

di approvare la su estesa proposta di deliberazione che qui si intende integralmente riportata.



# COMUNE di BIBBIENA

(Provincia di Arezzo)

Servizio: Tecnico urbanistica

## OGGETTO DELLA DELIBERAZIONE

Approvazione variante alla perimetrazione del centro abitato di Bibbiena.

## PARERE DI REGOLARITA' TECNICA

Il Responsabile del servizio interessato, ai sensi dell'art. 49, comma primo, del Decreto Legislativo 18/08/2000, n. 267, per quanto concerne la regolarità tecnica, esprime parere: **FAVOREVOLE**.

Bibbiena, 06/11/2007

IL RESPONSABILE DEL SERVIZIO  
(Arch. Tullio Ceccherini)





# COMUNE di BIBBIENA

(Provincia di Arezzo)

Servizio: Polizia, sicurezza e affari legali

## OGGETTO DELLA DELIBERAZIONE

Approvazione variante alla perimetrazione del centro abitato di Bibbiena.

## PARERE DI REGOLARITA' TECNICA

Il Responsabile del servizio interessato, ai sensi dell'art. 49, comma primo, del Decreto Legislativo 18/08/2000, n. 267, per quanto concerne la regolarità tecnica, esprime parere: **FAVOREVOLE.**

Bibbiena, 6/11/08

IL RESPONSABILE DEL SERVIZIO  
(Dott.ssa Enrica Michelini)



COMUNE DI BIBBIENA  
PROVINCIA DI AREZZO

Sindaco:  
Ferruccio Ferri  
Assessore all'urbanistica:  
Giuseppe Piantini  
Responsabile servizio urb.ca:  
Tullio Ceccherini  
Responsabile del procedimento:  
Enrica Michelini

**PROGETTO:**

VARIANTE  
ALLA  
PERIMETRAZIONE  
DEI  
CENTRI ABITATI

**Elaborato:**

1

**OGGETTO:**

Relazione illustrativa

**PROGETTISTI:**

Uff. Urbanistica

**DATA**

Novembre 2007



Allegato alla deliberazione N° 207 del 13-11-07





COMUNE DI BIBBIENA  
UFFICIO URBANISTICA

**RELAZIONE ILLUSTRATIVA**

L'art. 4 del D.Lgs n. 285/1992 (nuovo codice della strada) stabilisce che i comuni, ai fini dell'attuazione della disciplina della circolazione stradale, hanno l'obbligo di provvedere alla perimetrazione del centro abitato.

Con deliberazione di G.C. n.98 del 17/05/2007 è stata modificata la perimetrazione dei centri abitati approvata con deliberazione G.C. n.371 del 28/06/1993 e successivamente modificato con deliberazione G.C. n.753 del 17/10/1996.

La nuova perimetrazione è conforme a quanto definito all'art.3 del codice della strada.

La variante in oggetto si rende necessaria poiché è emerso un errore cartografico nel perimetro del centro abitato di Pollino, che esclude una abitazione di fatto facente parte del centro abitato suddetto, che nella precedente perimetrazione era per errore stata considerata ricadente sul territorio comunale di Chiusi della Verna e pertanto inserita nel centro abitato di un'altra amministrazione comunale.

Rilevato l'errore commesso si procede alla rettifica dell'errore modificando la cartografia relativa al solo centro abitato interessato.



COMUNE DI BIBBIENA  
PROVINCIA DI AREZZO

Sindaco:  
Ferruccio Ferri  
Assessore all'urbanistica:  
Giuseppe Piantini  
Responsabile servizio urb.ca:  
Tullio Ceccherini  
Responsabile del procedimento:  
Enrica Michelini

**PROGETTO:**  
VARIANTE  
ALLA  
PERIMETRAZIONE  
DEI  
CENTRI ABITATI

"POLLINO"

Elaborato:

**2**

STATO ATTUALE

**OGGETTO:**

Cartografia:

Centri Abitati  
Caposaldi

**PROGETTISTI:**

Uff. Urbanistica



**DATA**

Novembre 2007



Allegato alla deliberazione N. 207 del 13-11-07



COMUNE DI BIBBIENA  
**DELIMITAZIONE CENTRI ABITATI**  
**loc. BIBBIENA - POLLINO**

SCALA 1/10000

**LEGENDA:**

● CAPOSALDO    □ CENTRO ABITATO



COMUNE DI BIBBIENA  
PROVINCIA DI AREZZO

Sindaco:  
Ferruccio Ferri  
Assessore all'urbanistica:  
Giuseppe Piantini  
Responsabile servizio urb.ca:  
Tullio Ceccherini  
Responsabile del procedimento:  
Enrica Michelini

**PROGETTO:**  
VARIANTE  
ALLA  
PERIMETRAZIONE  
DEI  
CENTRI ABITATI

"POLLINO"

**Elaborato:**

**3**

STATO MODIFICATO

**OGGETTO:**

Cartografia:

Centri Abitati  
Caposaldi


**PROGETTISTI:**

Uff. Urbanistica




**DATA**

Novembre 2007

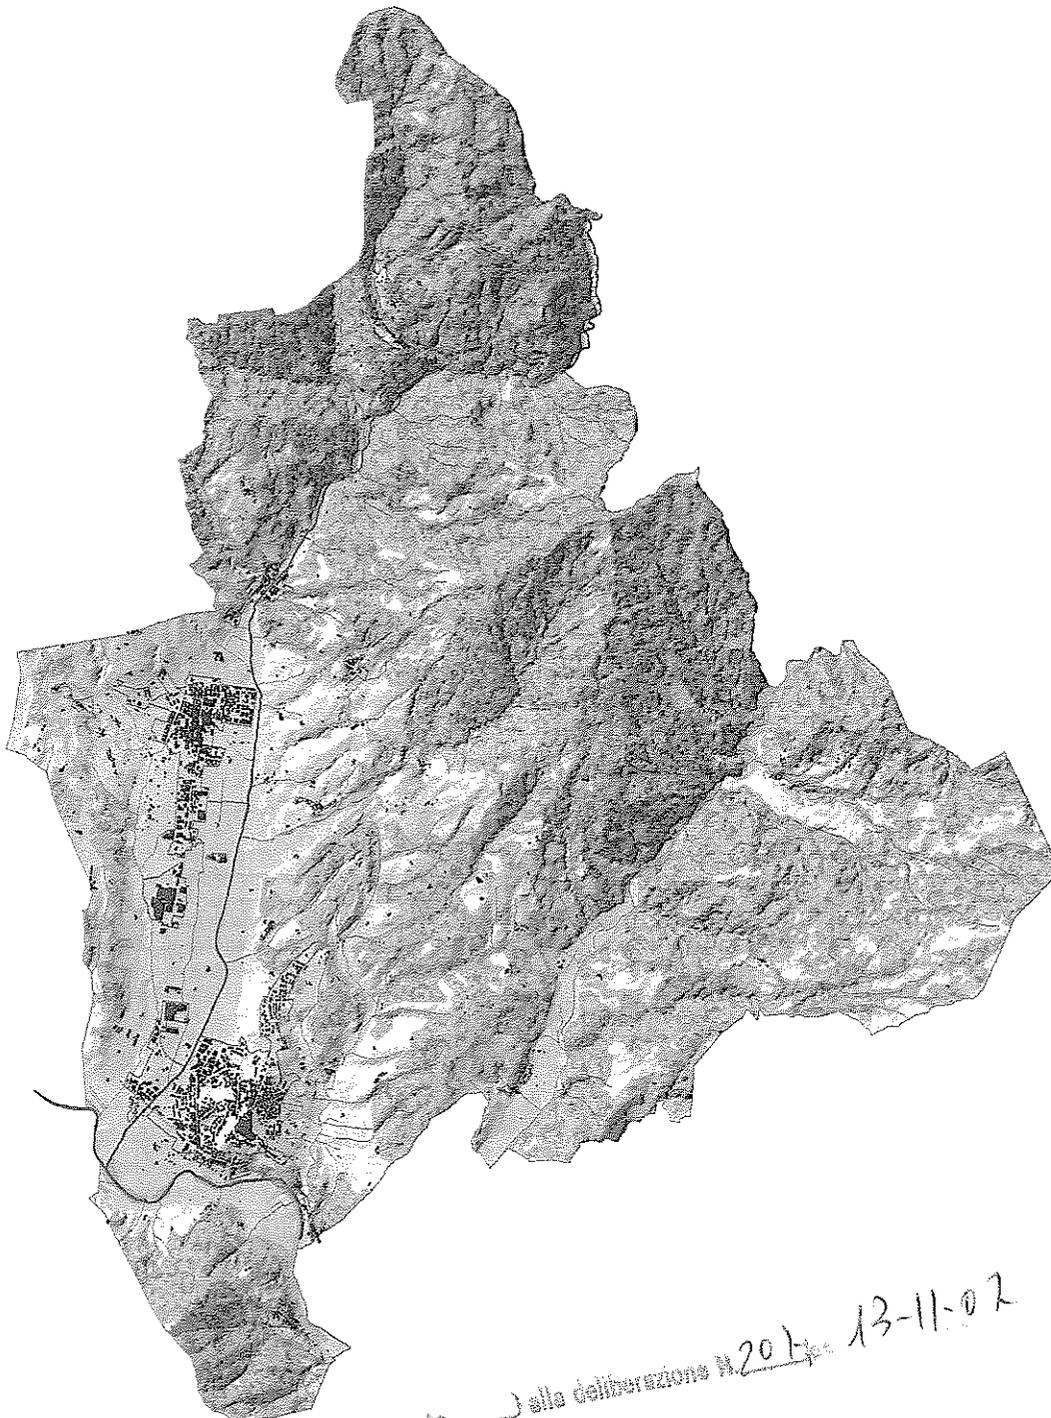

Allegato alla deliberazione N. 201 del 13-11-02

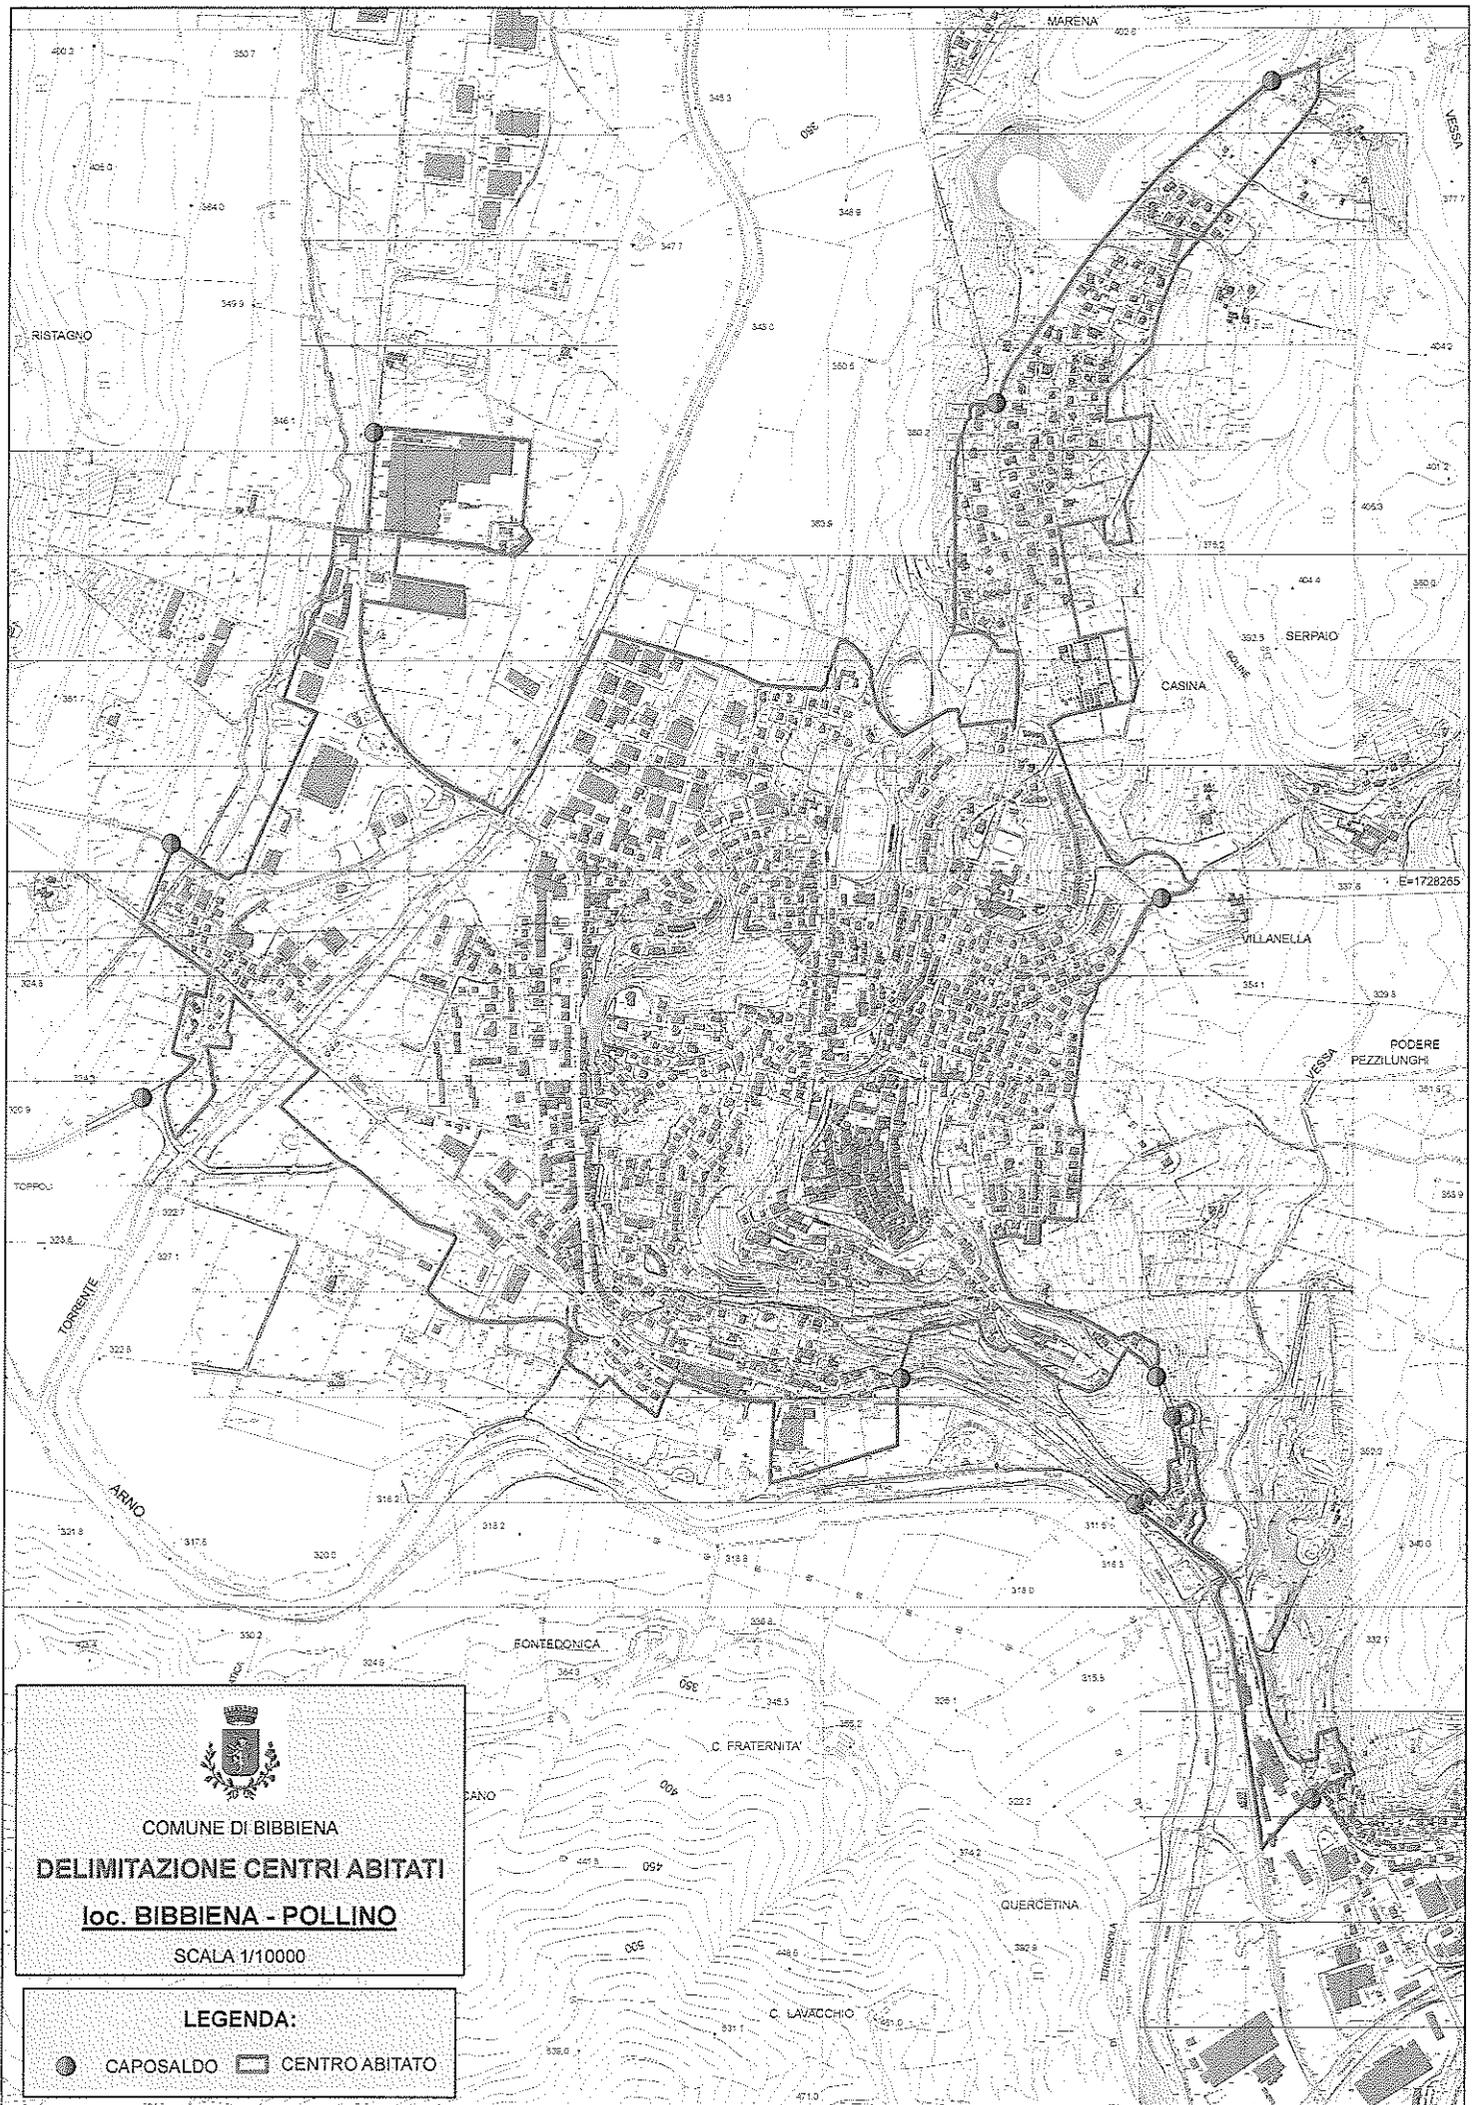

**COMUNE DI BIBBIENA**  
**DELIMITAZIONE CENTRI ABITATI**

**loc. BIBBIENA - POLLINO**

SCALA 1/10000

**LEGENDA:**

- CAPOSALDO
- ▭ CENTRO ABITATO

Letto, confermato e sottoscritto come segue.

IL PRESIDENTE



IL SEGRETARIO VERBALIZZANTE

.....

.....

**PUBBLICAZIONE**

Reg. Pubblicazione n° 1869

Su attestazione del Responsabile della pubblicazione si dichiara che la presente deliberazione viene pubblicata all'albo pretorio per 15 giorni consecutivi a partire da oggi.

Addì 20/11/2007

IL RESPONSABILE  
DELLA PUBBLICAZIONE



IL SEGRETARIO GENERALE

.....

.....

**COMUNICAZIONE AI CAPOGRUPPO CONSILIARI**

N. Prot. Gen. 23906

Si da atto che del presente verbale viene data comunicazione ai Capogruppo consiliari con nota in data odierna, ai sensi dell'art.125 del D.lgs. 18/8/2000, n.267.

Addì 20/11/2007



IL SEGRETARIO GENERALE

.....

**CERTIFICATO DI ESECUTIVITA'**

Si certifica che:

E' stata dichiarata immediatamente eseguibile ai sensi dell'art. 134, comma 4 del D.lgs. 18/8/2000, n.267.

La presente deliberazione è divenuta esecutiva il ..... 30/11/2007, essendo trascorsi dieci giorni dall'inizio della pubblicazione, ai sensi dell'art. 134, comma 3, del D.lgs. 18/8/2000, n.267.

La presente deliberazione è stata pubblicata per 15 giorni consecutivi a partire dalla data suddetta e che contro di essa non sono pervenute opposizioni.  
(oppure) .....

Bibbiana, li - 2 GEN. 2008 .....



IL SEGRETARIO GENERALE

.....