

ORIGINALE

C O M U N E D I B I B B I E N A

(Provincia di Arezzo)

DELIBERAZIONE DI CONSIGLIO COMUNALE

N. 61

DEL 30/09/2009

O G G E T T O:

PIANO COMUNALE PER L'ESERCIZIO DELL'ATTIVITA' COMMERCIALE SULLE
AREE PUBBLICHE - MODIFICA

Oggi, 30/09/2009 alle ore 21,00 ed in prosieguo nella sala delle adunanze della sede comunale, si e' riunito il Consiglio Comunale in seduta pubblica di prima convocazione.

Esce dall'aula il Consigliere Bondoni

Presiede la seduta la Sig. Bensi Beatrice nella sua qualità di Presidente .

Fatto l'appello nominale risultano presenti ed assenti:

1	BERNARDINI Daniele	P	12	PAPERINI Mara	P
2	BENDONI Barbara	A	13	PIANTINI Fabrizio	A
3	BENSI Beatrice	P	14	ROSSI Mauro	P
4	CAPORALI Matteo	P	15	VANNUCCI Valdo	P
5	CONTICINI Luca	P	16	AGOSTINI Saverio	P
6	DETTI Giovanni	P	17	GIOVANNINI Alessandro	P
7	DONATI Gianluca	P	18	MAZZETTI Daniela	P
8	FRATTA Lara	A	19	MELLINI Lorenzo	P
9	MANTINI Andrea	P	20	PARRI Luciano	P
10	MARTINI Michele	P	21	POLVERINI Silvano	P
11	NASSINI Renato	P			

risultano presenti n. 18 e assenti n. 3

ASSESSORI ESTERNI presenti: Lorenzoni Federico

Scrutatori i Signori: =====

Segretario comunale incaricato della redazione del verbale il dr. Liberto Giuseppe assistito da Boschi Luigina

Il Presidente, constatato il numero legale degli intervenuti, invita i presenti alla trattazione dell'argomento indicato in oggetto.

ESECUZIONE IMMEDIATA NO

ALLEGATI SI

IL CONSIGLIO COMUNALE

PREMESSO:

- che con deliberazione di questo consesso n. 23 del 09/04/2009, esecutiva ai sensi di legge, è stato approvato il "Piano comunale per l'esercizio dell'attività commerciale su aree pubbliche", ai sensi dell'articolo 40 della Legge Regionale 7 febbraio 2008, n° 28 "Codice del Commercio. Testo Unico in materia di commercio in sede fissa, su aree pubbliche, somministrazione di alimenti e bevande, vendita di stampa quotidiana e periodica e distribuzione di carburanti.";

CONSIDERATO che è emersa la necessità di modificare, nelle fiere di Bibbiena Capoluogo, la dislocazione dei posteggi situati in Piazza Tarlati, per venire incontro alle esigenze degli operatori e rendere più fruibili le varie fiere da parte degli utenti;

PRESO ATTO che con deliberazione della Giunta Comunale n. 156 del 08/07/2009, esecutiva ai sensi di legge, veniva deciso quanto segue:

- a. di dichiarare concluso l'esperimento di cui alla deliberazione della Giunta Comunale n.249 del 18/11/2008, esecutiva ai sensi di legge, con la quale veniva temporaneamente spostato il mercato settimanale di Bibbiena capoluogo;
- b. a far tempo dal 9 luglio 2009 il mercato settimanale di Bibbiena Capoluogo, è posizionato in Piazza Resistenza e parte di Viale Garibaldi (terrazza e parcheggio adiacente) secondo le planimetrie e posizionamenti in essere al 01/11/2008;

VISTO l'art. 12 del suddetto piano che, in relazione alla localizzazione del mercato di Bibbiena Capoluogo, recita testualmente:

"In ottemperanza a quanto stabilito con deliberazione della Giunta Comunale n. 249 del 18/11/2008, modificata con atto n. 20 del 27/01/2009, qualora nel mese di maggio l'esperimento non venga confermato e venga ripristinata la localizzazione originale sarà proceduto alla modifica del presente piano entro il 31 dicembre del corrente anno"

RITENUTO di dover procedere alla modifica del Piano in questione così come indicato dal suddetto art. 12 e ad una diversa dislocazione dei posteggi di Piazza Tarlati nelle fiere che si tengono annualmente nel capoluogo;

VISTA la proposta di modifica predisposta dal servizio Sviluppo Economico;

DATO ATTO che si sono espresse favorevolmente alla proposta:

- le organizzazioni previste dal comma terzo dell'art. 40 suddetto;
- la 2^a Commissione Consiliare nella seduta del 21 settembre 2009;

RITENUTO di dover approvare le modifiche al "Piano comunale per l'esercizio dell'attività commerciale su aree pubbliche" così come proposto dal Servizio Sviluppo Economico;

ACCERTATO che in fase di istruttoria sulla proposta della presente deliberazione è stato acquisito il parere di regolarità tecnica, espresso ai sensi e per gli effetti dell'art. 49, comma 1 del D.lgs n. 267/2000, parere allegato, prescindendo dal parere contabile in quanto non comporta variazioni al bilancio;

con voti **UNANIMI** su n. 18 presenti e votanti;

DELIBERA

1) di approvare, per le ragioni esposte in narrativa che qui si intendono integralmente richiamate, le modifiche da apportare al "Piano comunale per l'esercizio dell'attività commerciale su aree pubbliche" approvato con deliberazione di questo consesso n. 23 del 09/04/2009, come segue:

1.1 le lettere a) b) e c) dell' art. 10 (Dislocazione dimensionamento dei posteggi all'interno delle aree di mercato) sono sostituite dalle seguenti:

a) superficie complessiva dei posteggi: mq.1.558;

b) totale posteggi: n. 47, di cui:

n. 43 riservati ai titolari di autorizzazione all'esercizio del commercio su aree pubbliche.

n. 3 riservati ai produttori agricoli.

n. 1 riservati ai portatori di handicap

c) riguardo alla tipologia della struttura, il numero totale dei posteggi è così suddiviso:

- posteggi su area scoperta n. **3** riservati ai produttori agricoli, per una superficie complessiva di mq. **120**
- posteggi su area scoperta n. **1** riservati ai portatori di handicap, per una superficie complessiva di mq. **32** settore **non alimentare**
- posteggi su area scoperta n. **43** riservati ai titolari di autorizzazione di commercio su aree pubbliche, per una superficie complessiva di **1.598** mq. settore **alimentare e non alimentare**

1.2 articolo 12 – Norme transitorie

è abrogato

1.3 l'allegato C) (planimetria del mercato di Bibbiena)

è sostituita dalla nuova planimetria sempre individuata dalla lettera **C)** ed allegata alla presente deliberazione per formarne parte integrale e sostanziale;

1.4 l'allegato F) (planimetria fiera d'estate)

è sostituita dalla nuova planimetria sempre individuata dalla lettera **F)** ed allegata alla presente deliberazione per formarne parte integrale e sostanziale;

1.5 l'allegato G) (planimetria fiera dei cocomeri)

è sostituita dalla nuova planimetria sempre individuata dalla lettera **G)** ed allegata alla presente deliberazione per formarne parte integrale e sostanziale;

1.6 l'allegato I) (planimetria fiera grossa)

è sostituita dalla nuova planimetria sempre individuata dalla lettera **I)** ed allegata alla presente deliberazione per formarne parte integrale e sostanziale;

2) di dare atto che, per quanto qui non espressamente modificato, rimane pienamente valido ed efficace il Piano approvato con la precedente deliberazione n° 23/2009;

AG/



COMUNE di BIBBIENA

(Provincia di Arezzo)

Servizio: **SVILUPPO ECONOMICO**

OGGETTO DELLA DELIBERAZIONE

PIANO COMUNALE PER L' ESERCIZIO DELL'ATTIVITA' COMMERCIALE SULLE
AREE PUBBLICHE - MODIFICA

PARERE DI REGOLARITA' TECNICA

Il Responsabile del servizio interessato, ai sensi dell'art. 49, comma primo, del Decreto Legislativo 18/08/2000, n. 267, per quanto concerne la regolarità tecnica, esprime parere: **FAVOREVOLE**.

Bibbiena, 22 settembre 2009

Il Responsabile del servizio

Ing. Guido Rossi

Punto 6) PIANO COMUNALE PER L'ESERCIZIO DELL'ATTIVITA' COMMERCIALE SULLE AREE PUBBLICHE – MODIFICA.

Sindaco: “si continuo a rispondere io al posto dell'assessore che non c'è. Niente, qui si tratta di una modifica essenzialmente del mercato che era stato portato, in via sperimentale provvisoria, in viale Garibaldi, e con questo provvedimento è stato riportato tutto in piazza della Resistenza; queste sono tutte e due le delibere, e riguardano questo stesso oggetto, la seconda infatti si rende necessaria per dei piccoli spostamenti di piazzole che si sono verificati con questo per riportare il mercato in piazza della Resistenza “.

Parri (PD): “si io ho partecipato alla riunione della commissione sicché prendo atto che le modifiche sono un effetto burocratico, ma a tale proposito volevo anche sapere da parte sua Sindaco, come si pone principalmente il discorso del mercato e in sintesi, come si pone ad un mercato che si possa svolgere in piazza della Resistenza e contemporaneamente in piazza Tarlati, è una cosa che lei ritiene fattibile, per quanto riguarda anche un sostegno ai commercianti del centro storico, oppure pensa che la cosa non sia sostenibile?”

Sindaco: “ma io penso che possa essere fattibile, però di questa cosa sicuramente ne parleremo con una Commissione competente, anche perché dovrà essere elaborato un piano per il commercio quindi, in questa sede magari potremo sviscerare queste cose queste situazioni”

Giovannini (PARTITO SOCIALISTA): “innanzitutto per scusarmi che su tale riunione come ex assessore non ero presente, questo mi dispiace, purtroppo delle situazioni improvvise mi hanno impedito di essere presente; ha detto bene il Sindaco, era una decisione del tutto sperimentale e quindi, visto che a giugno c'era l'elezione, noi avevamo preso questo arco di tempo, appunto di sei mesi dall'inizio dell'anno fino a giugno, per provare un tipo di sperimentazione di mercato, voluto, premetto voluto, dagli ambulanti che chiedevano a più riprese all'assessore al commercio che loro volevano andare via dal centro di Bibbiena alto per andare a Bibbiena Stazione, perché a Bibbiena alto tutti quanti sappiamo la difficoltà di avvicinarsi al mercato con le auto. Quindi non vuole essere una battuta, ma quello che comprava dieci chili di patate, logicamente diventava a tutti gli effetti una difficoltà a raggiungere poi la macchina per caricare tale merce, quindi da qui era venuto, in via sperimentale appunto, lo studio di potersi avvicinare il più possibile al mercato lasciando una parte della piazza adibita a parcheggio con un disco orario che andava anche a facilitare i residenti del posto che, mentre fino dalla sera prima, a quando la prima in questo caso come nel caso precedente, dovevano portare via la macchina fin dalla sera prima perché, specie d'estate alle sei e mezzo le sette, i banchi montano e quindi, in questo caso, mettendo il disco orario per chi risiedeva in piazza della Resistenza, fino alle dieci; le prime due ore quello lì poteva alzarsi anche più tardi perché aveva la


macchina con il disco orario delle prime due ore, non credo che l'ostacolo più grosso sia stato quello del traffico a cui io riconosco pienamente, d'altra parte però era un qualcosa che io lo vedevo positivamente per avvicinare sempre di più, o almeno cercare di avvicinare il mercato al centro storico, però riconosco e condivido anche in parte la scelta che il tratto chiuso di via Garibaldi abbia in questi sei mesi creato qualche problema.”

Sindaco: “Giovannini. Si effettivamente le motivazioni potevano anche essere giuste quello di riportarlo, di avvicinarlo al centro storico, però la valutazione è stata quella che probabilmente gli aspetti, aspetti diciamo negativi, risultavano superiori a quelli positivi proprio anche su indicazione degli stessi vigili urbani, ma anche gli stessi ambulanti, insomma poi alla fine hanno convenuto che probabilmente era più conveniente appunto rimanere nella piazza”


Presidente: “Altri interventi? Procediamo votazione – favorevoli”

Atto di deliberazione N. 51 del 30-09-09


Il Segretario Direttore Generale
Dott. LIBERTO GIUSEPPE

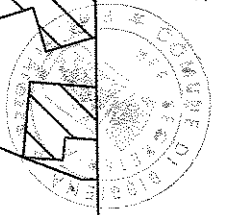

Allegato C)

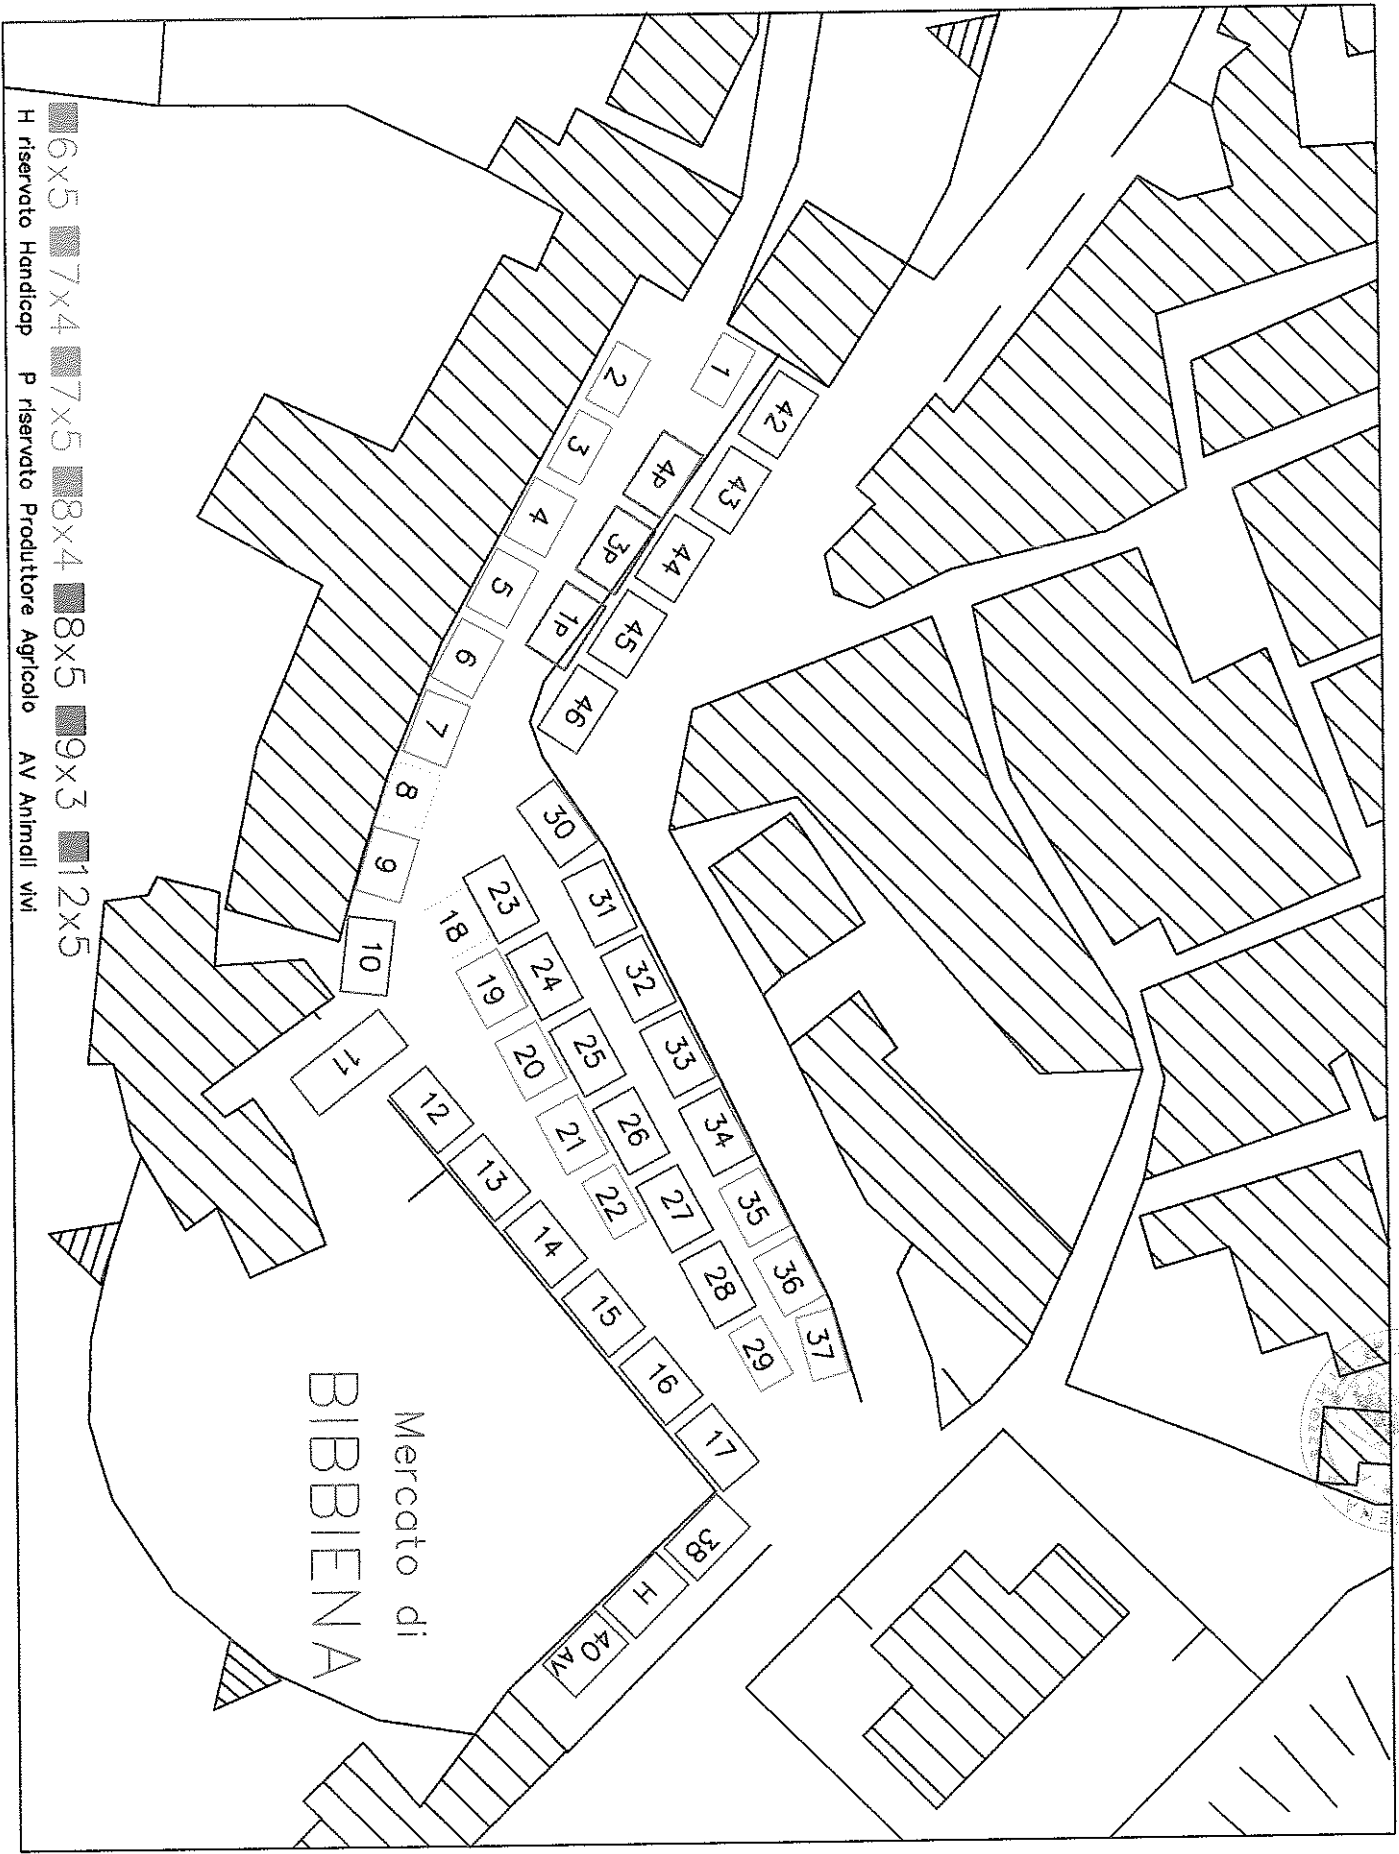

■ 6x5 ■ 7x4 ■ 7x5 ■ 8x4 ■ 8x5 ■ 9x3 ■ 12x5
H riservato Handicap P riservato Produttore Agricolo AV Animali vivi

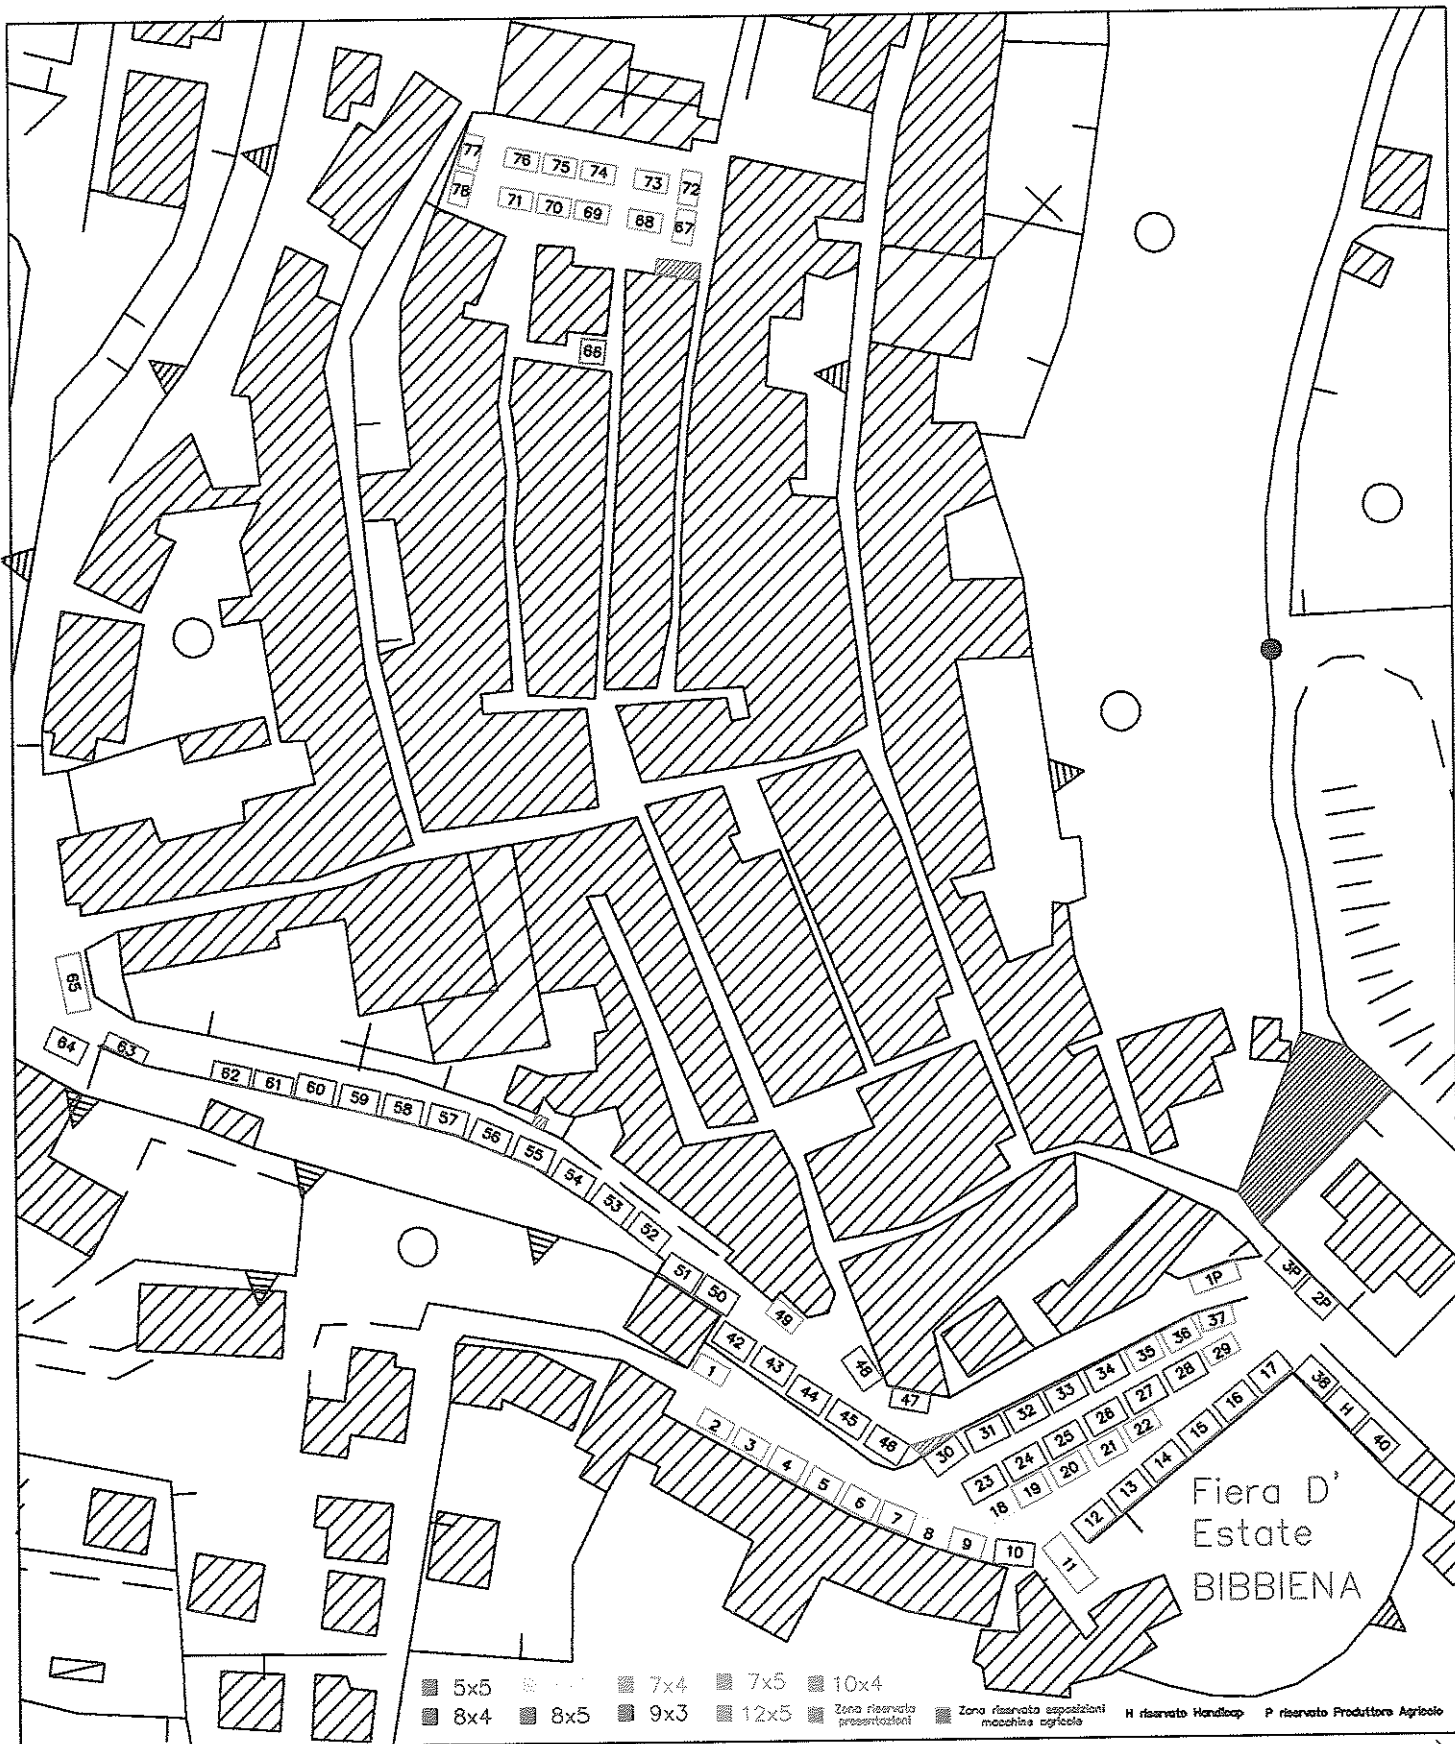


Allegato F)

allegato alla deliberazione n. 61 del 30-09-09

Il Segretario ~~Direttore~~ Generale
 Dott. LIBERTO GIUSEPPE




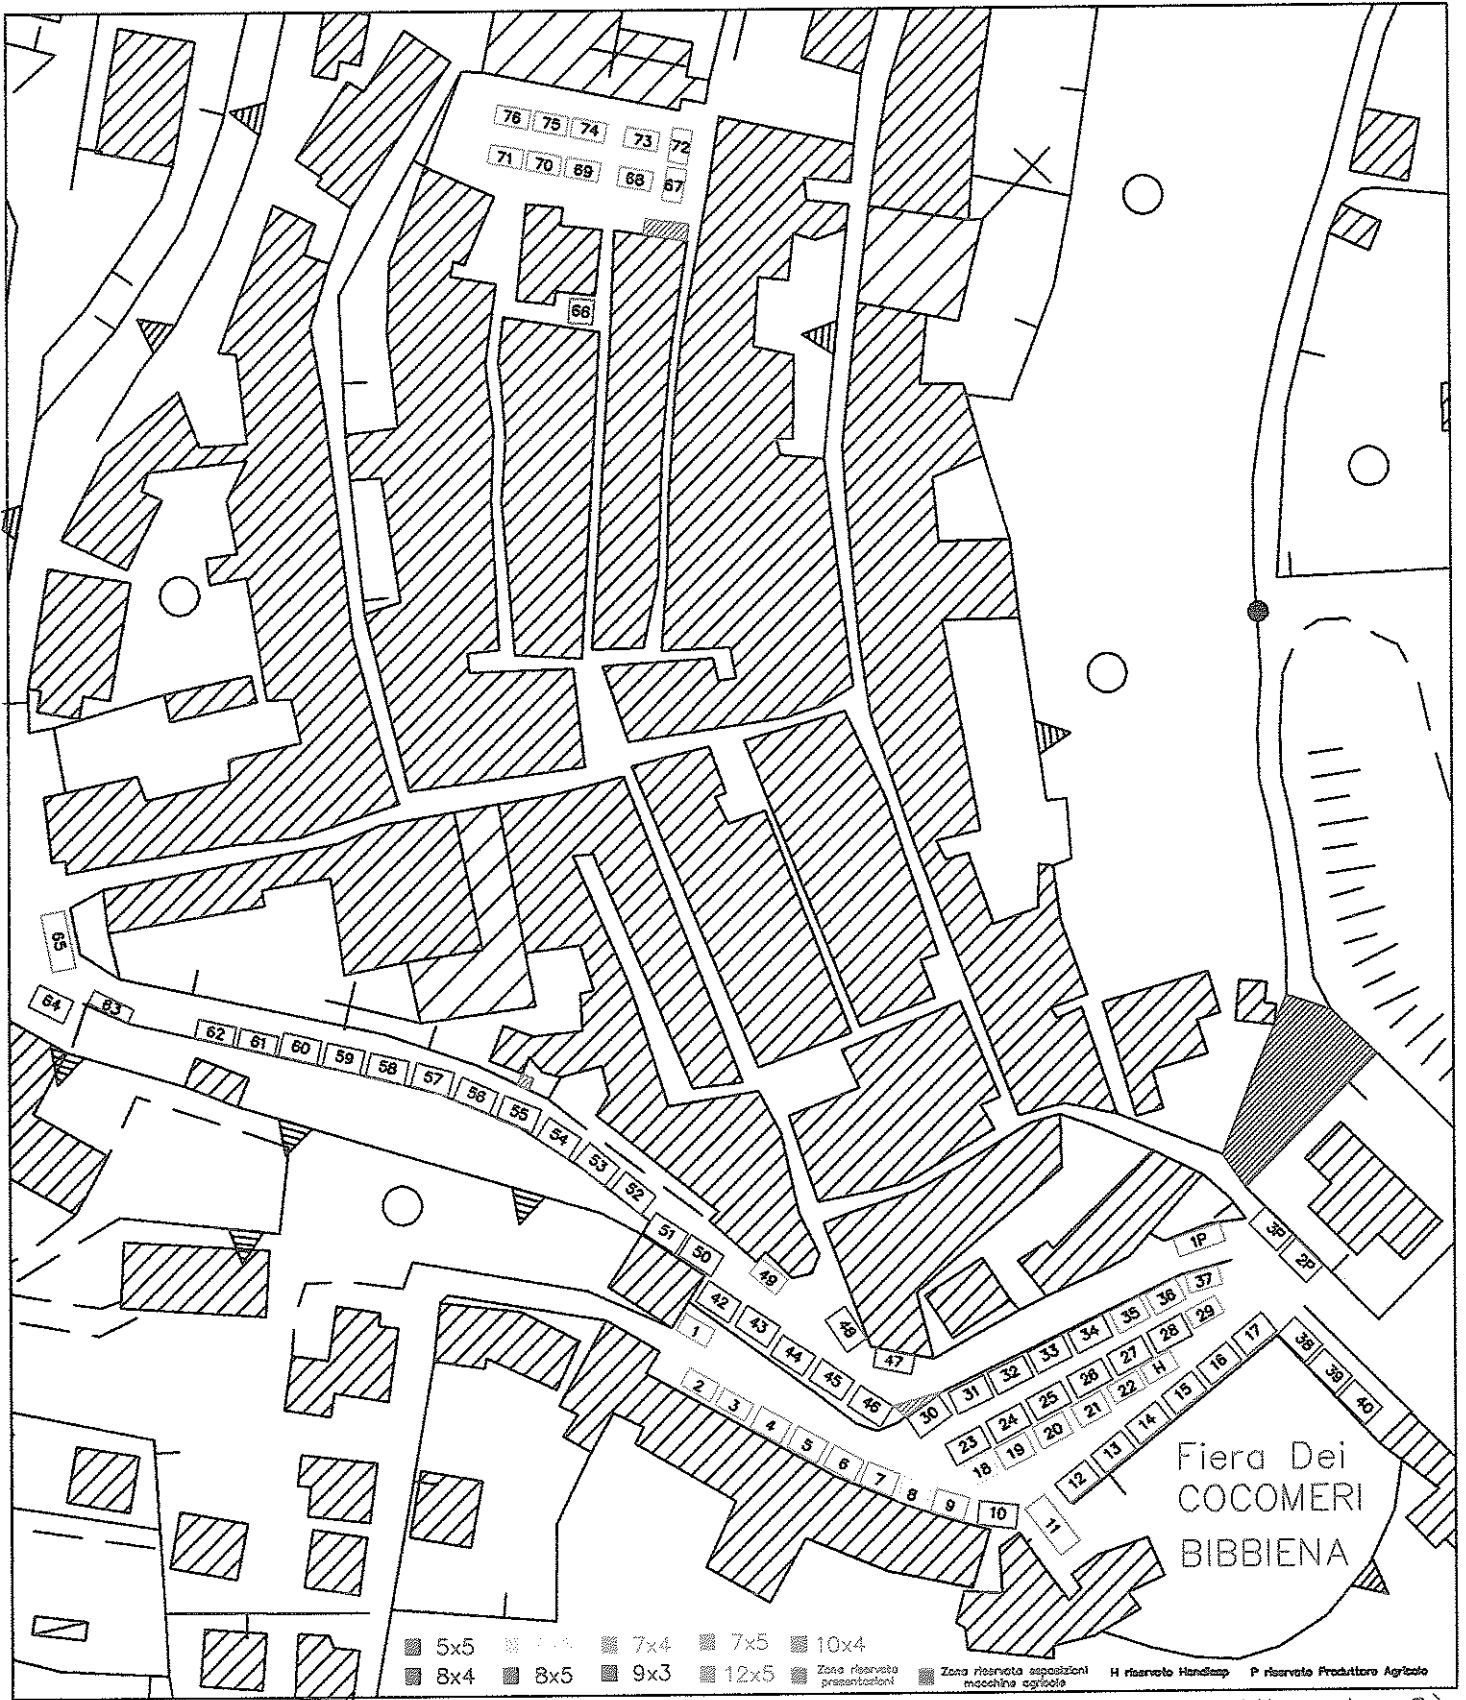


Allegato G)

Allegato alla deliberazione N. 64 del 30-09-09

Segretario Generale
 Dott. LIBERTO GIUSEPPE

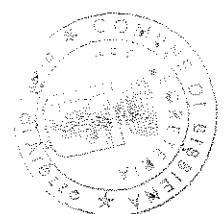

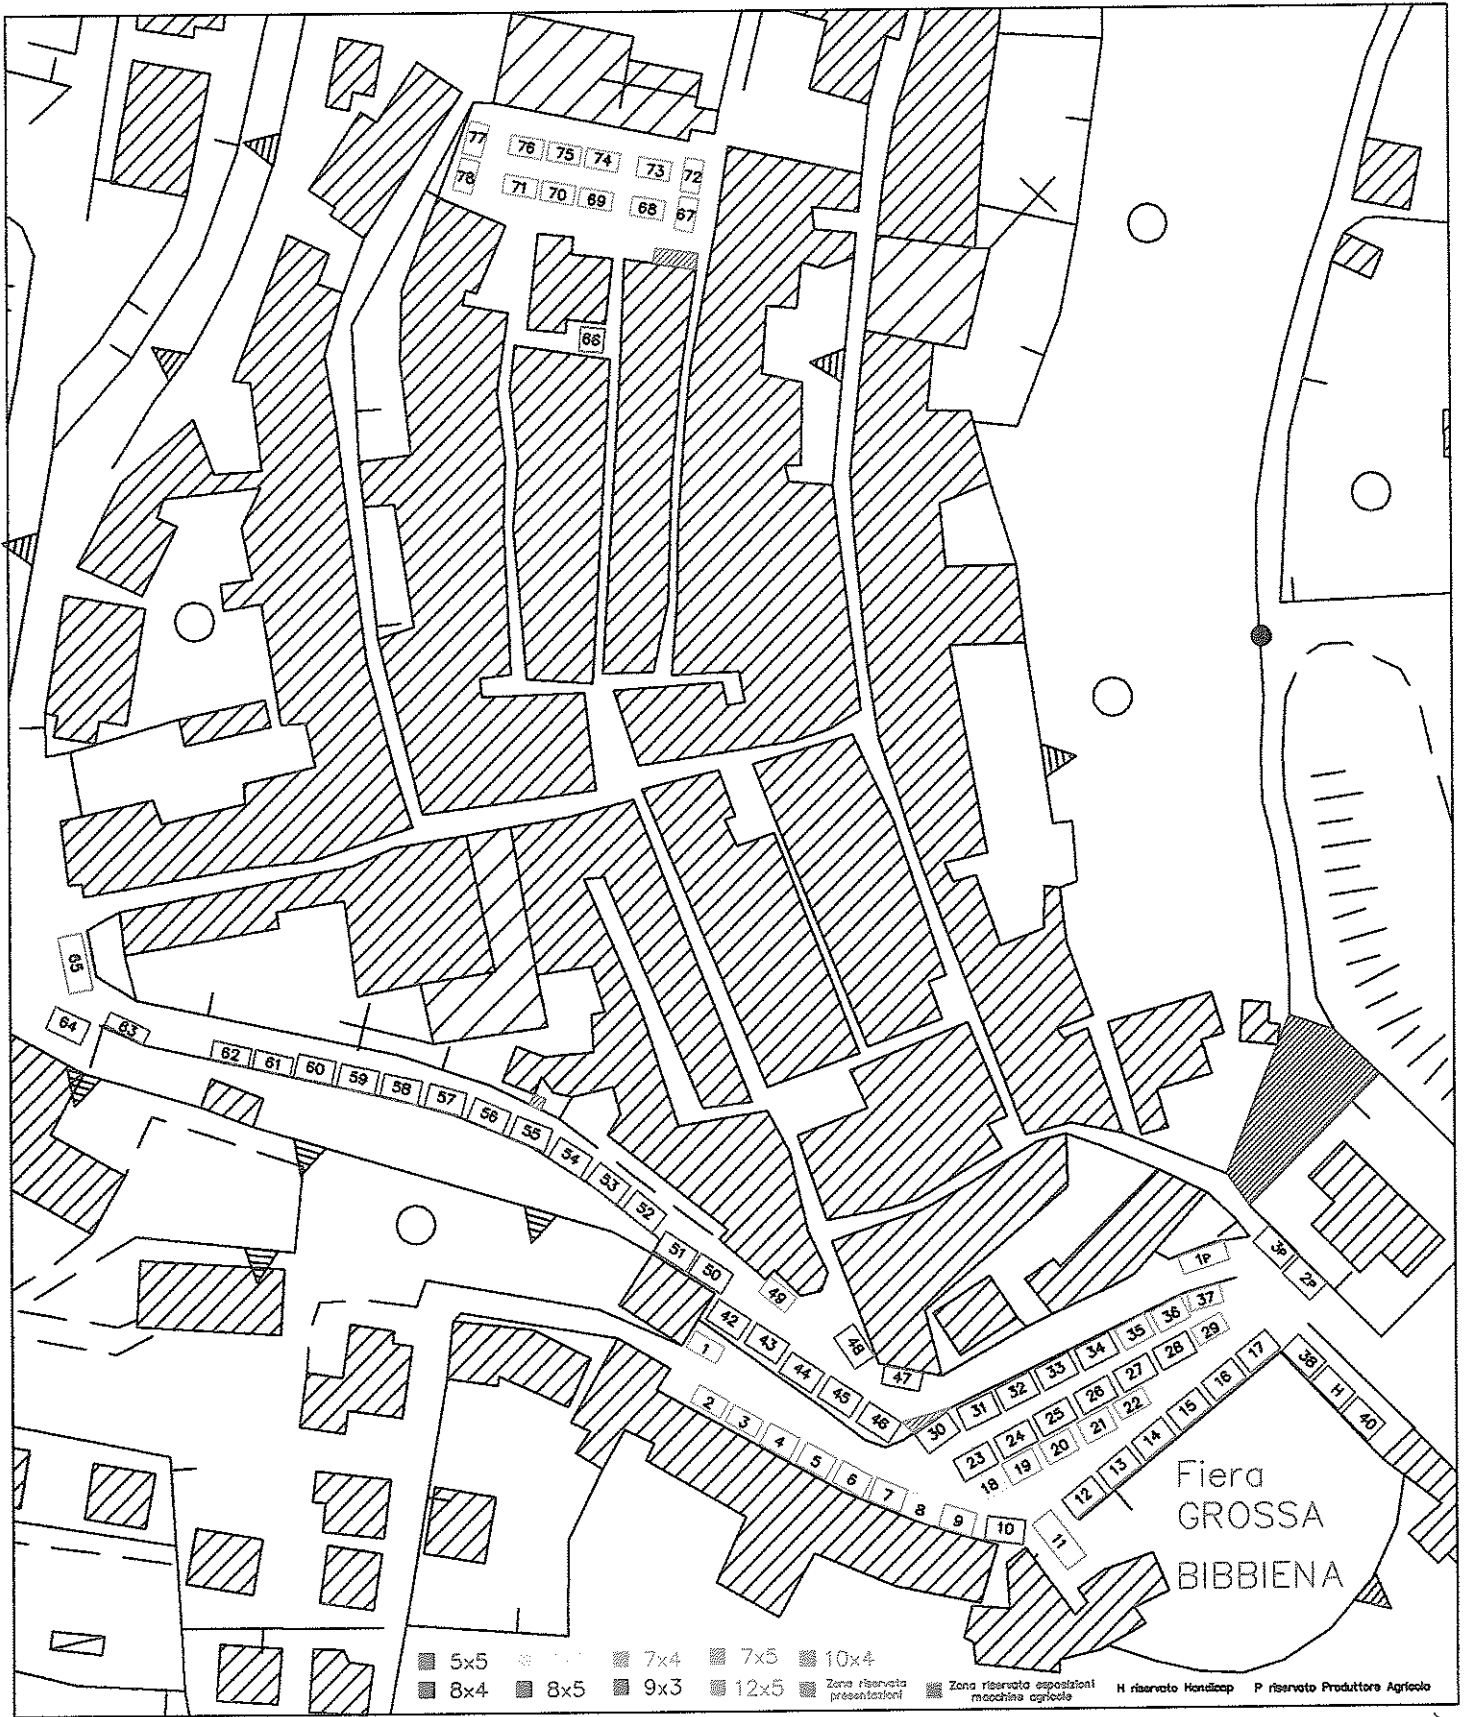

Allegato I)

Allegato alla deliberazione N. 61 del 30.09.09



Il Segretario Direttore Generale
Dott. LIBERTO GIUSEPPE




Allegato alla deliberazione N. 64 del 30-09-09

Il Segretario Provinciale
Dott. LIBERIO GIUSEPPE

Allegato C)

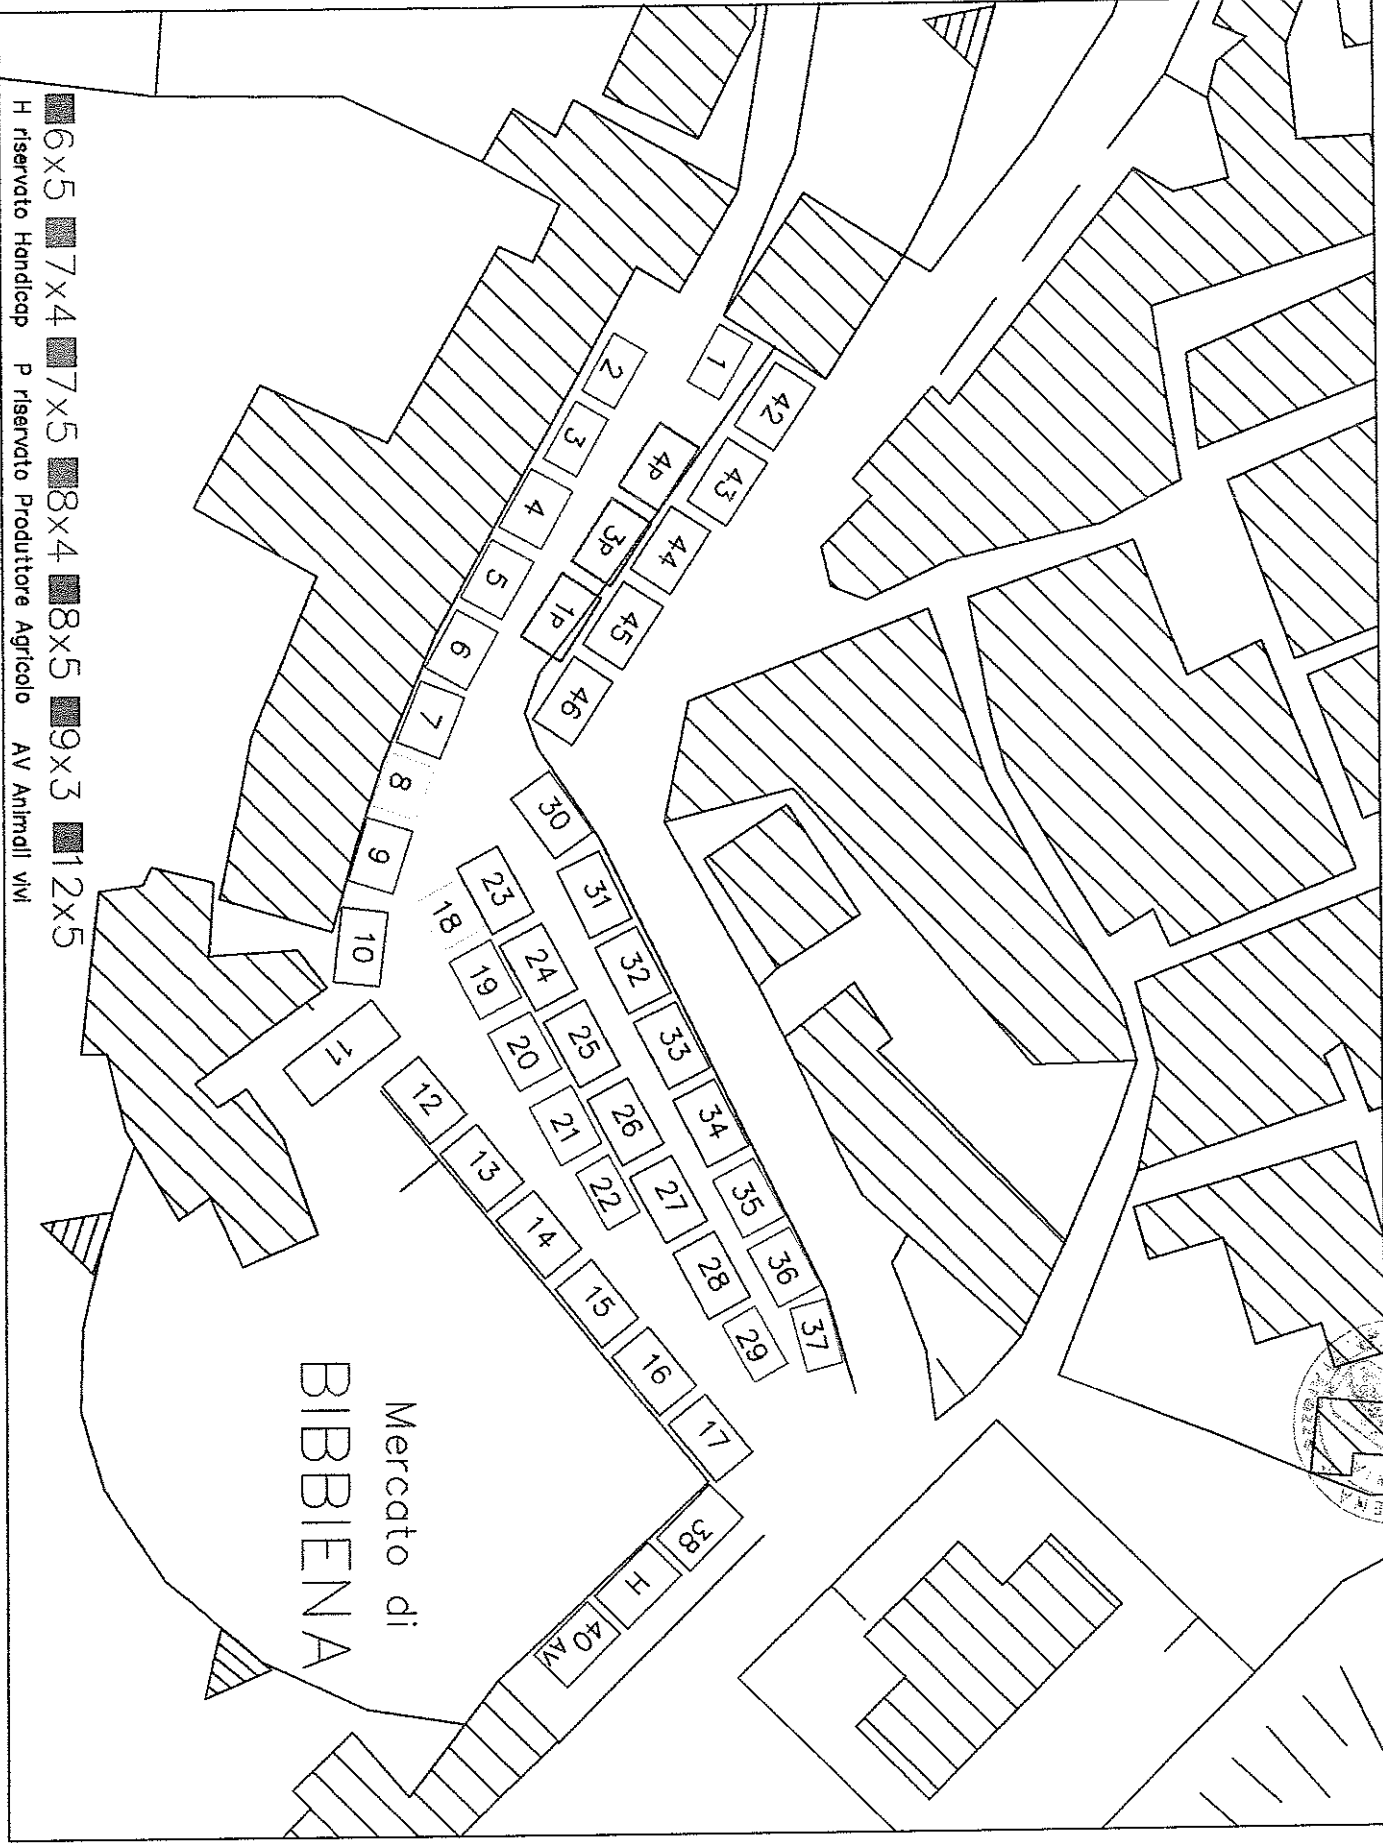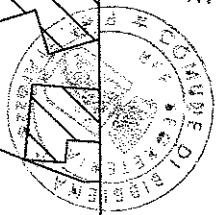

6x5 7x4 7x5 8x4 8x5 9x3 12x5
H riservato Handicap P riservato Produttore Agricolo AV Anziani VMI

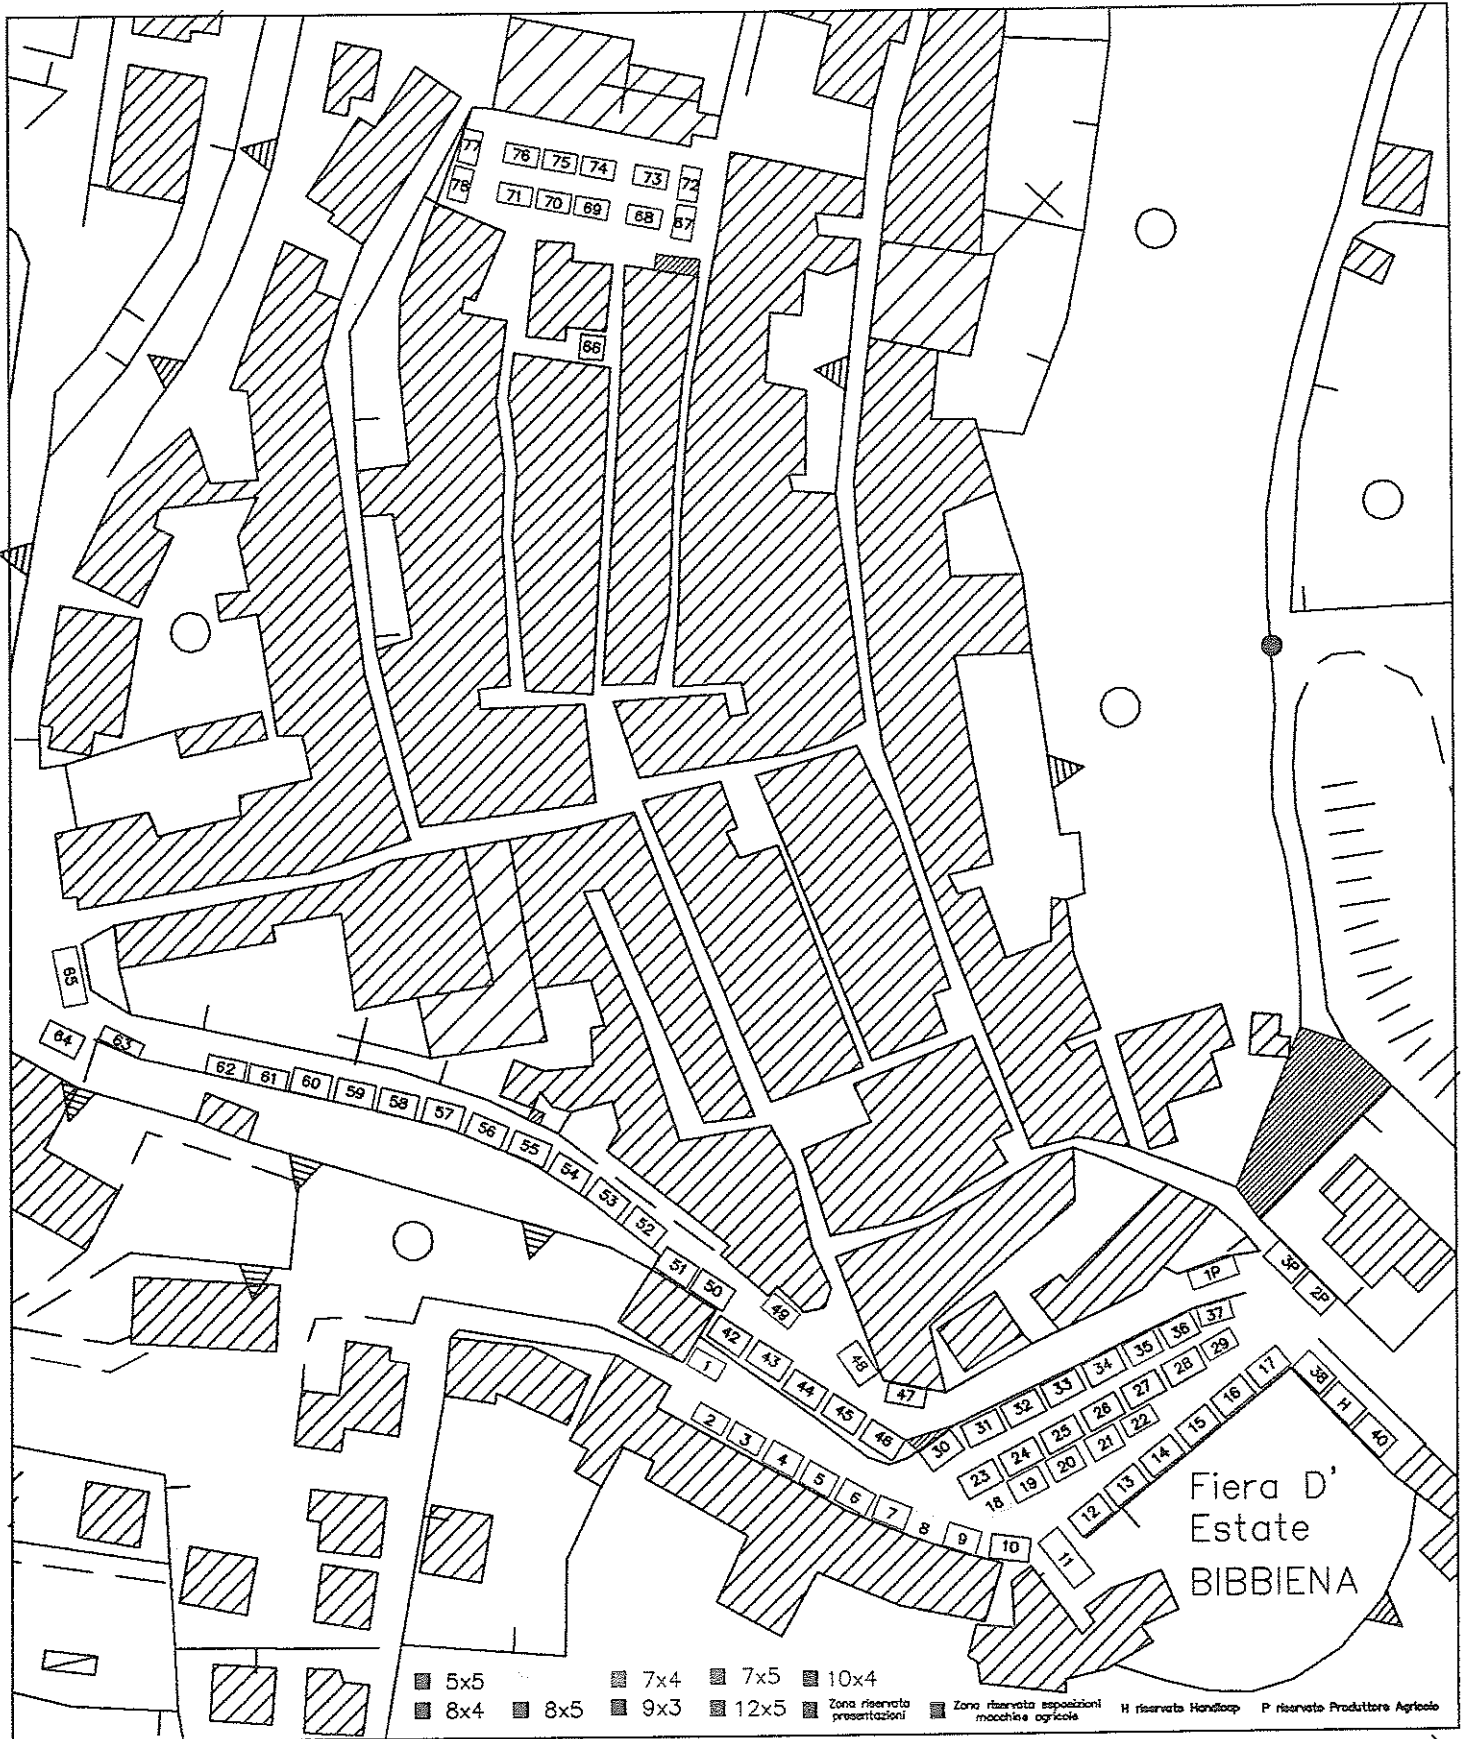


Allegato F)

Allegato alla deliberazione N. 61 del 30-09-09

Il Segretario ~~Direttore~~ Generale
Dott. LIBERTO GIUSEPPE




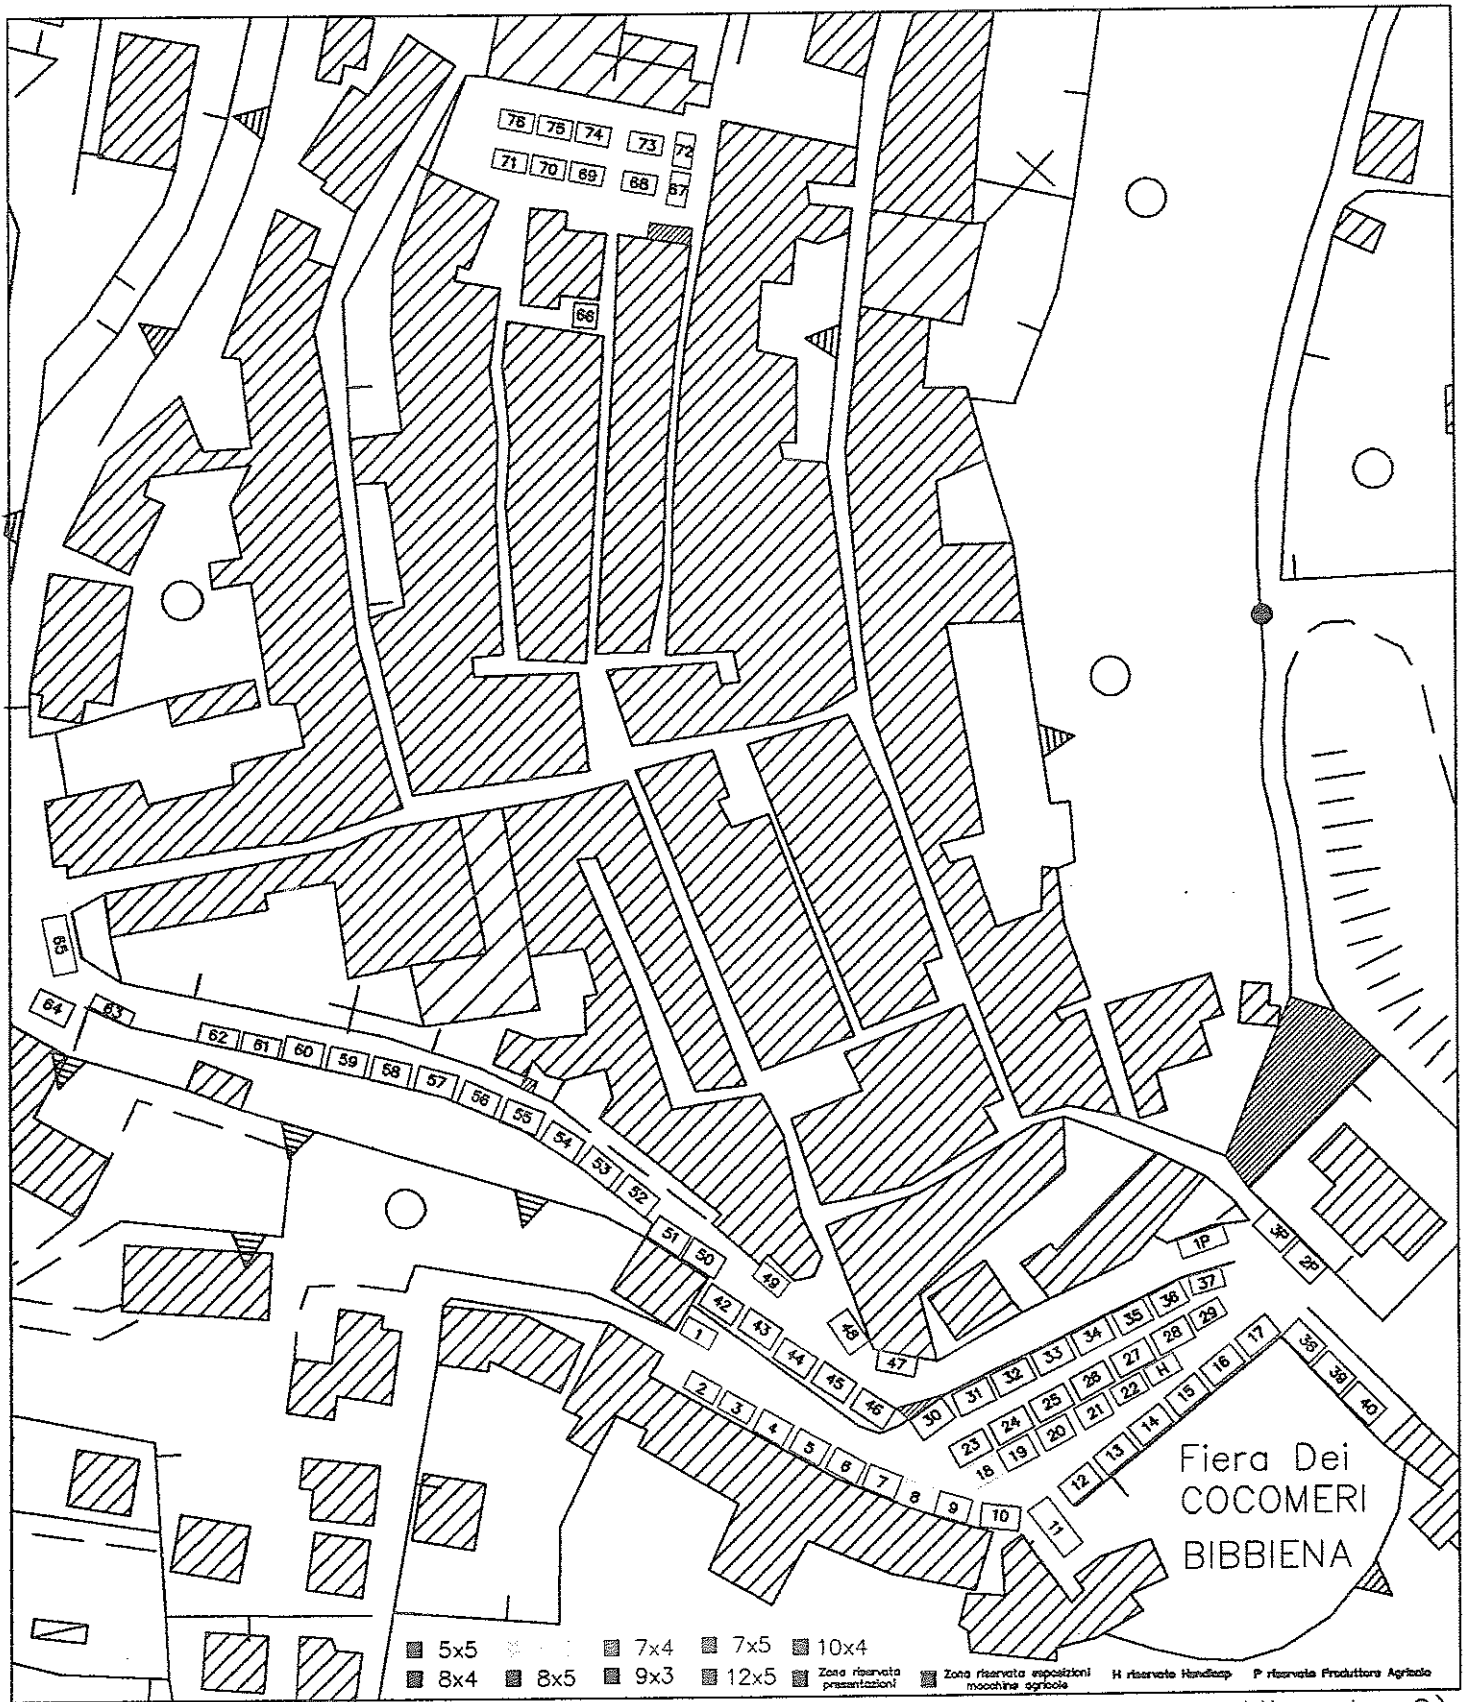


Allegato G)

Allegato _____ alla deliberazione N. 64 del 30-09-09

Segretario Direttore Generale
 DON. LIBERTO GIUSEPPE

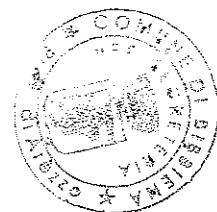

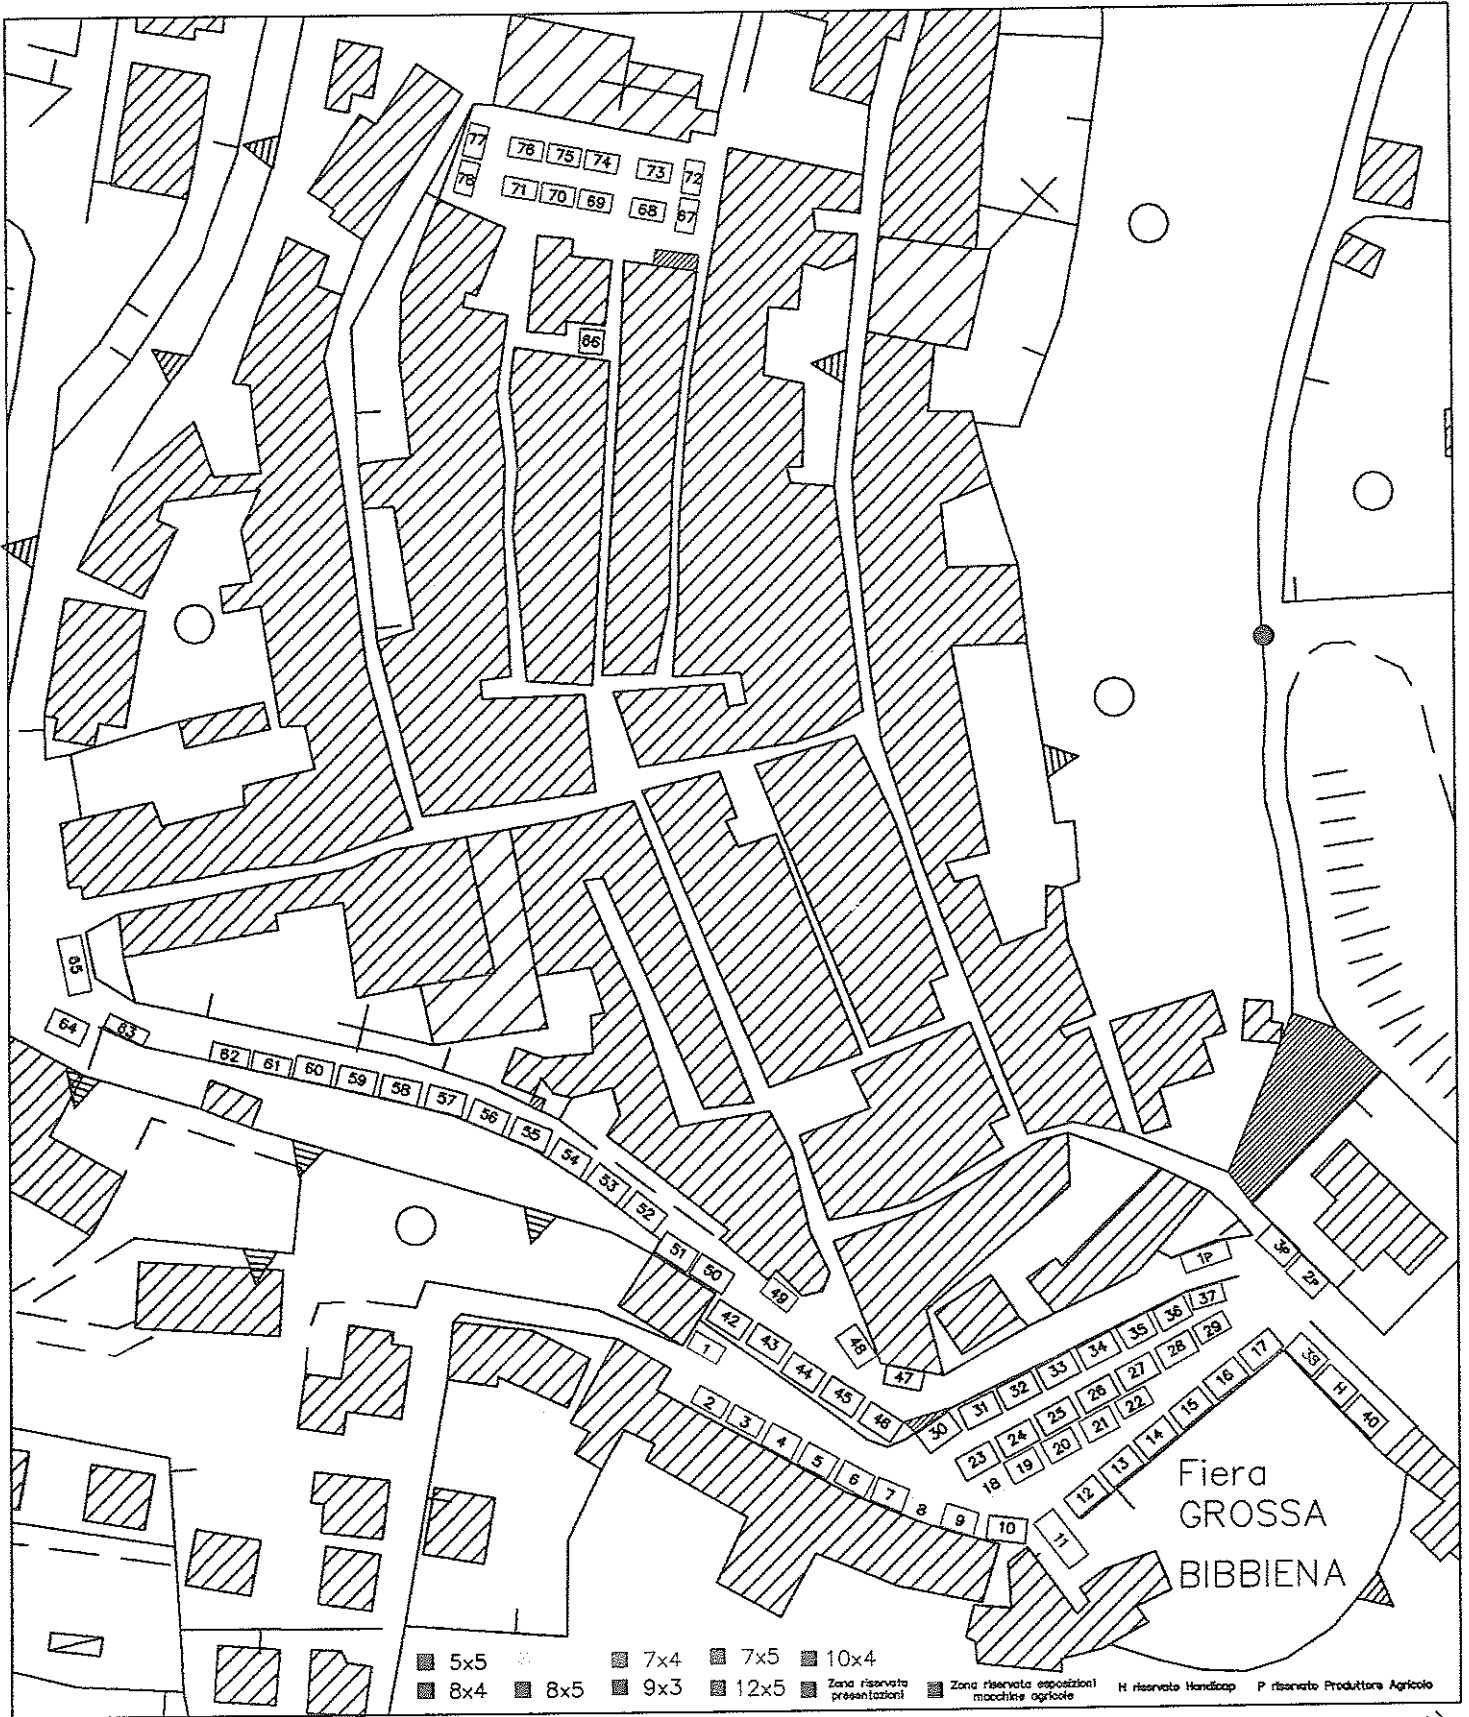

Allegato I)

Allegato _____) alla deliberazione N. 61 del 30.09.09

Il Segretario Direttore Generale
Dott. LIBERTO GIUSEPPE




OGGETTO: PIANO COMUNALE PER L'ESERCIZIO DELL'ATTIVITA' COMMERCIALE SULLE AREE PUBBLICHE - MODIFICA

Letto e sottoscritto.

IL PRESIDENTE
B. BENSI



IL SEGRETARIO
G. LIBERTO

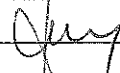

CERTIFICATO DI PUBBLICAZIONE

Copia della presente deliberazione e' affissa all'Albo Pretorio il 07/10/09 e vi rimarrà per 15 giorni consecutivi, ai sensi e per gli effetti dell'art. 124, comma 1 del D. Lgs. 18/08/2000, N. 267


N. 1823 Reg. di Pubblicazione

Bibbiena, li' 07/10/09



IL RESPONSABILE DELLA PUBBLICAZIONE

L. Boschi

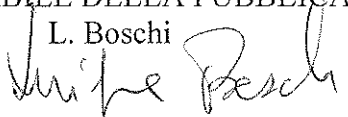

CERTIFICATO DI AVVENUTA PUBBLICAZIONE

Copia della presente deliberazione e' stata affissa all'Albo Pretorio dal 07/10/09 al 22/10/09 e contro di essa non sono state presentate opposizioni.

Li'

N. 1823 Reg. Pubbl.

IL RESPONSABILE DELLA PUBBLICAZIONE

CERTIFICATO DI ESECUTIVITA'

Si certifica che la presente deliberazione::

-è divenuta esecutiva il **18/10/2009** essendo trascorsi dieci giorni dall'inizio della pubblicazione, ai sensi dell'art. 134, comma 3, del D. Lgs. 18/08/2000, n. 267

-è stata pubblicata per 15 giorni consecutivi a partire dalla data suddetta e che contro di essa non sono pervenute opposizioni
(oppure).....

Bibbiena, li _____

IL SEGRETARIO GENERALE