

ORIGINALE

C O M U N E     D I     B I B B I E N A

(P r o v i n c i a   d i   A r e z z o)

D E L I B E R A Z I O N E     D I     G I U N T A   C O M U N A L E

N.     55

DEL 10/03/2009

---

O G G E T T O:

LAVORI PER LA REALIZZAZIONE DEL COLLEGAMENTO FOGNARIO BERIGNALE-RIGNANINO IN LOCALITA' SOCI IN COMUNE DI BIBBIENA - VARIAZIONE PIANO PARTICELLARE DI ESPROPRIO/SERVITU'

---

Oggi, 10/03/2009 alle ore 9,00 ed in prosieguo nella sala delle adunanze della sede comunale, si e' riunita la Giunta Comunale.

Presiede la seduta il sig. GORI Carlo, nella sua qualità di Vice Sindaco.

Fatto l'appello nominale risultano presenti ed assenti:

FERRI	Ferruccio		A
GORI	Carlo	P	
POLVERINI	Silvano	P	
LARGHI	Alberto	P	
ACCIAI	Gian Maria	P	
GIOVANNINI	Alessandro	P	
CIABATTI	Franco	P	

---

presenti	assenti
6	1

Assiste il dott. Liberto Giuseppe, nella sua qualità di Segretario Comunale incaricato della redazione del verbale.

Il Presidente, constatato il numero legale degli intervenuti, invita i presenti alla trattazione dell'argomento indicato in oggetto.

ESECUZIONE IMMEDIATA     SI

ALLEGATI     SI

OGGETTO: lavori per la realizzazione “del collegamento fognario berignale-rignanino in località Soci” in comune di Bibbiena – variazione piano particellare d’esproprio/servitù.

L' Assessore Alberto Larghi

**Viste:**

- la deliberazione G.C. n. 189 del 16.10.2007 di approvazione del progetto definitivo e dichiarazione di pubblica utilità dei lavori di collegamento fognario Berignale-Rignanino in località Soci;
- la comunicazione della Società Nuove Acque s.p.a., con la quale viene trasmessa la variazione del tracciato del collegamento fognario di progetto, come da planimetria allegata, rispetto al quale l’attraversamento della strada regionale n. 71, avverrà invece che con scavo, per mezzo di spingitubo al fine di evitare l’interruzione veicolare della stessa viabilità; per eseguire tale lavorazione, il tubo dovrà passare sulle seguenti proprietà, le quali saranno anche in parte occupate dal mezzo d’opera per eseguire la lavorazione:
  - foglio 42 particella 180 di proprietà: dalla visura catastale risulta intestata a Fastoni Amerigo, il quale è deceduto, pertanto la proprietà risulta della moglie Chimenti Giuseppa nata a Bibbiena il 18.07.1926 (c.f. CHM GPP 26L58 A851N), Fastoni Antonella nata a Bibbiena il 06.03.1959 (c.f. FST NNL 59C46 A851D), Fastoni Luigina nata a Bibbiena il 29.09.1955 (c.f. FST LGN 55P69 A851A), i figli di Fastoni Osvaldo deceduto, Fastoni Riccardo nato a Bibbiena il 12.08.1973 (c.f. FST RCR 73M12 A851W), Fastoni Annalisa nata a Bibbiena il 14.05.1979 (c.f. FST NLS 79E54 A851X);
  - foglio 43 particella 285 di proprietà Istituto Diocesano Sostentamento Clero Diocesi di Arezzo, Cortona, Sansepolcro, (p. iva 92004700511);
  - foglio 43 particella 284 di proprietà Cavigli Franco nato a Bibbiena il 06.08.1947 (c.f. CVG FNC 47M06 A851L), Cavigli Fabio nato ad Arezzo il 30.09.1978 (c.f. CVG FBA 78P30 A390R), Cavigli Maria Teresa nata ad Arezzo il 08.06.1976 (c.f. CVG MTR 76H48 A390D);

**VALUTATA** l’opportunità di delegare, ai sensi dell’art. 6 comma 8 del D.P.R. 327/2001, gli stessi poteri indicati nella deliberazione G.C. 189/2007, anche in riferimento agli immobili oggetto del presente atto;

**CONSIDERATO che:**

- il procedimento di attivazione della procedura espropriativa con la dichiarazione di pubblica utilità, verrà attivata in conformità all’art. 12 comma 1 lettera a), del T.U. sopra richiamato, a presentazione del progetto definitivo da parte della Società Nuove Acque;
- che la Società Nuove Acque s.p.a. sta già contattando i proprietari indicati nella presente, al fine del raggiungimento di accordi bonari, i quali dovranno essere trasmessi all’ufficio;
- la presente deliberazione riveste carattere d’urgenza, stante la necessità di provvedere quanto prima all’approvazione del progetto preliminare di cui trattasi redatto dalla Società Nuove Acque s.p.a., e che pertanto l’atto in questione può essere dichiarato immediatamente eseguibile, ai sensi e per gli effetti di cui all’art. 134, comma 4, del D.Lgs. 18.08.2000, n° 267;

**ACCERTATO** che in fase istruttoria è stato acquisito il parere di regolarità tecnica espresso ai sensi dell’ art. 49 comma 1 del D.Lgs. 18/08/2000 n. 267, allegato alla presente;

*formula la seguente proposta di delibera*

**DELIBERA**

- 1) di approvare, per tutte le motivazioni espresse in premessa che qui si intendono integralmente richiamate, la variazione al tracciato del progetto definitivo approvato con deliberazione G.C. n. 189 del 16.10.2007, comprendente i seguenti immobili, come da planimetria allegata:
  - foglio 42 particella 180 di proprietà: dalla visura catastale risulta intestata a Fastoni Amerigo, il quale è deceduto, pertanto la proprietà risulta della moglie Chimenti Giuseppa nata a Bibbiena il 18.07.1926 (c.f. CHM GPP 26L58 A851N), Fastoni Antonella nata a Bibbiena il 06.03.1959 (c.f. FST NNL 59C46 A851D), Fastoni Luigina nata a Bibbiena il

- 29.09.1955 (c.f. FST LGN 55P69 A851A), i figli di Fastoni Osvaldo deceduto, Fastoni Riccardo nato a Bibbiena il 12.08.1973 (c.f. FST RCR 73M12 A851W), Fastoni Annalisa nata a Bibbiena il 14.05.1979 (c.f. FST NLS 79E54 A851X);
- foglio 43 particella 285 di proprietà Istituto Diocesano Sostentamento Clero Diocesi di Arezzo, Cortona, Sansepolcro, (p. iva 92004700511);
  - foglio 43 particella 284 di proprietà Cavigli Franco nato a Bibbiena il 06.08.1947 (c.f. CVG FNC 47M06 A851L), Cavigli Fabio nato ad Arezzo il 30.09.1978 (c.f. CVG FBA 78P30 A390R), Cavigli Maria Teresa nata ad Arezzo il 08.06.1976 (c.f. CVG MTR 76H48 A390I);
- 2) di mantenere anche in riferimento agli immobili indicati al punto 1, i poteri di delega alla Società Nuove Acque s.p.a. con sede in Arezzo, ai sensi dell'art. 6 comma 8 del D.P.R. 327/2001 e ss.mm.ii., tutti gli atti, le operazioni, notifiche, comunicazioni, pubblicazioni ed ogni attività comunque denominata, che il Decreto stesso attribuisca alla competenza dell'autorità espropriante o del beneficiario dell'esproprio, relativa alla procedura espropriativa (servitù), o alla dichiarazione di pubblica utilità, ad eccezione dell'emanazione del decreto di servitù, il quale sarà emanato dal Comune, già indicati nella deliberazione G.C. n. 189/2007;
  - 3) tutti gli oneri e le spese relativi e conseguenti alla procedura espropriativa con riguardo sia agli atti delegati con il presente provvedimento, sia al pagamento delle indennità dovute agli aventi diritto, sono e rimarranno in carico alla Società Nuove Acque;
  - 4) di nominare, quale Responsabile unico del procedimento il funzionario tecnico del Comune di Bibbiena Ing. Guido Rossi, mentre Responsabile del procedimento di esproprio sarà il Geom. Lorenzo Dori;
  - 5) di dichiarare la presente deliberazione, con successiva e unanime votazione, immediatamente eseguibile data l'urgenza, ai sensi dell'art. 134, comma 4, del D.Lgs. 267 del 18/08/2000,

GR/ld



# COMUNE di BIBBIENA

(Provincia di Arezzo)

Servizio: U.O. n. 6 Tecnico – LL.PP..

## OGGETTO DELLA DELIBERAZIONE


LAVORI PER LA REALIZZAZIONE DEL COLLEGAMENTO FOGNARIO BERIGNALE-RIGNANINO IN LOCALITA' SOCI IN COMUNE DI BIBBIENA – VARIAZIONE PIANO PARTICELLARE D'ESPROPRIO/SERVITU'

## PARERE DI REGOLARITA' TECNICA

Il Responsabile del servizio interessato, ai sensi dell'art. 49, comma primo, del Decreto Legislativo 18/08/2000, n. 267, per quanto concerne la regolarità tecnica, esprime parere:  
**FAVOREVOLE**

Bibbiena, 10/03/2009

IL RESPONSABILE DELL'U.O. N. 6

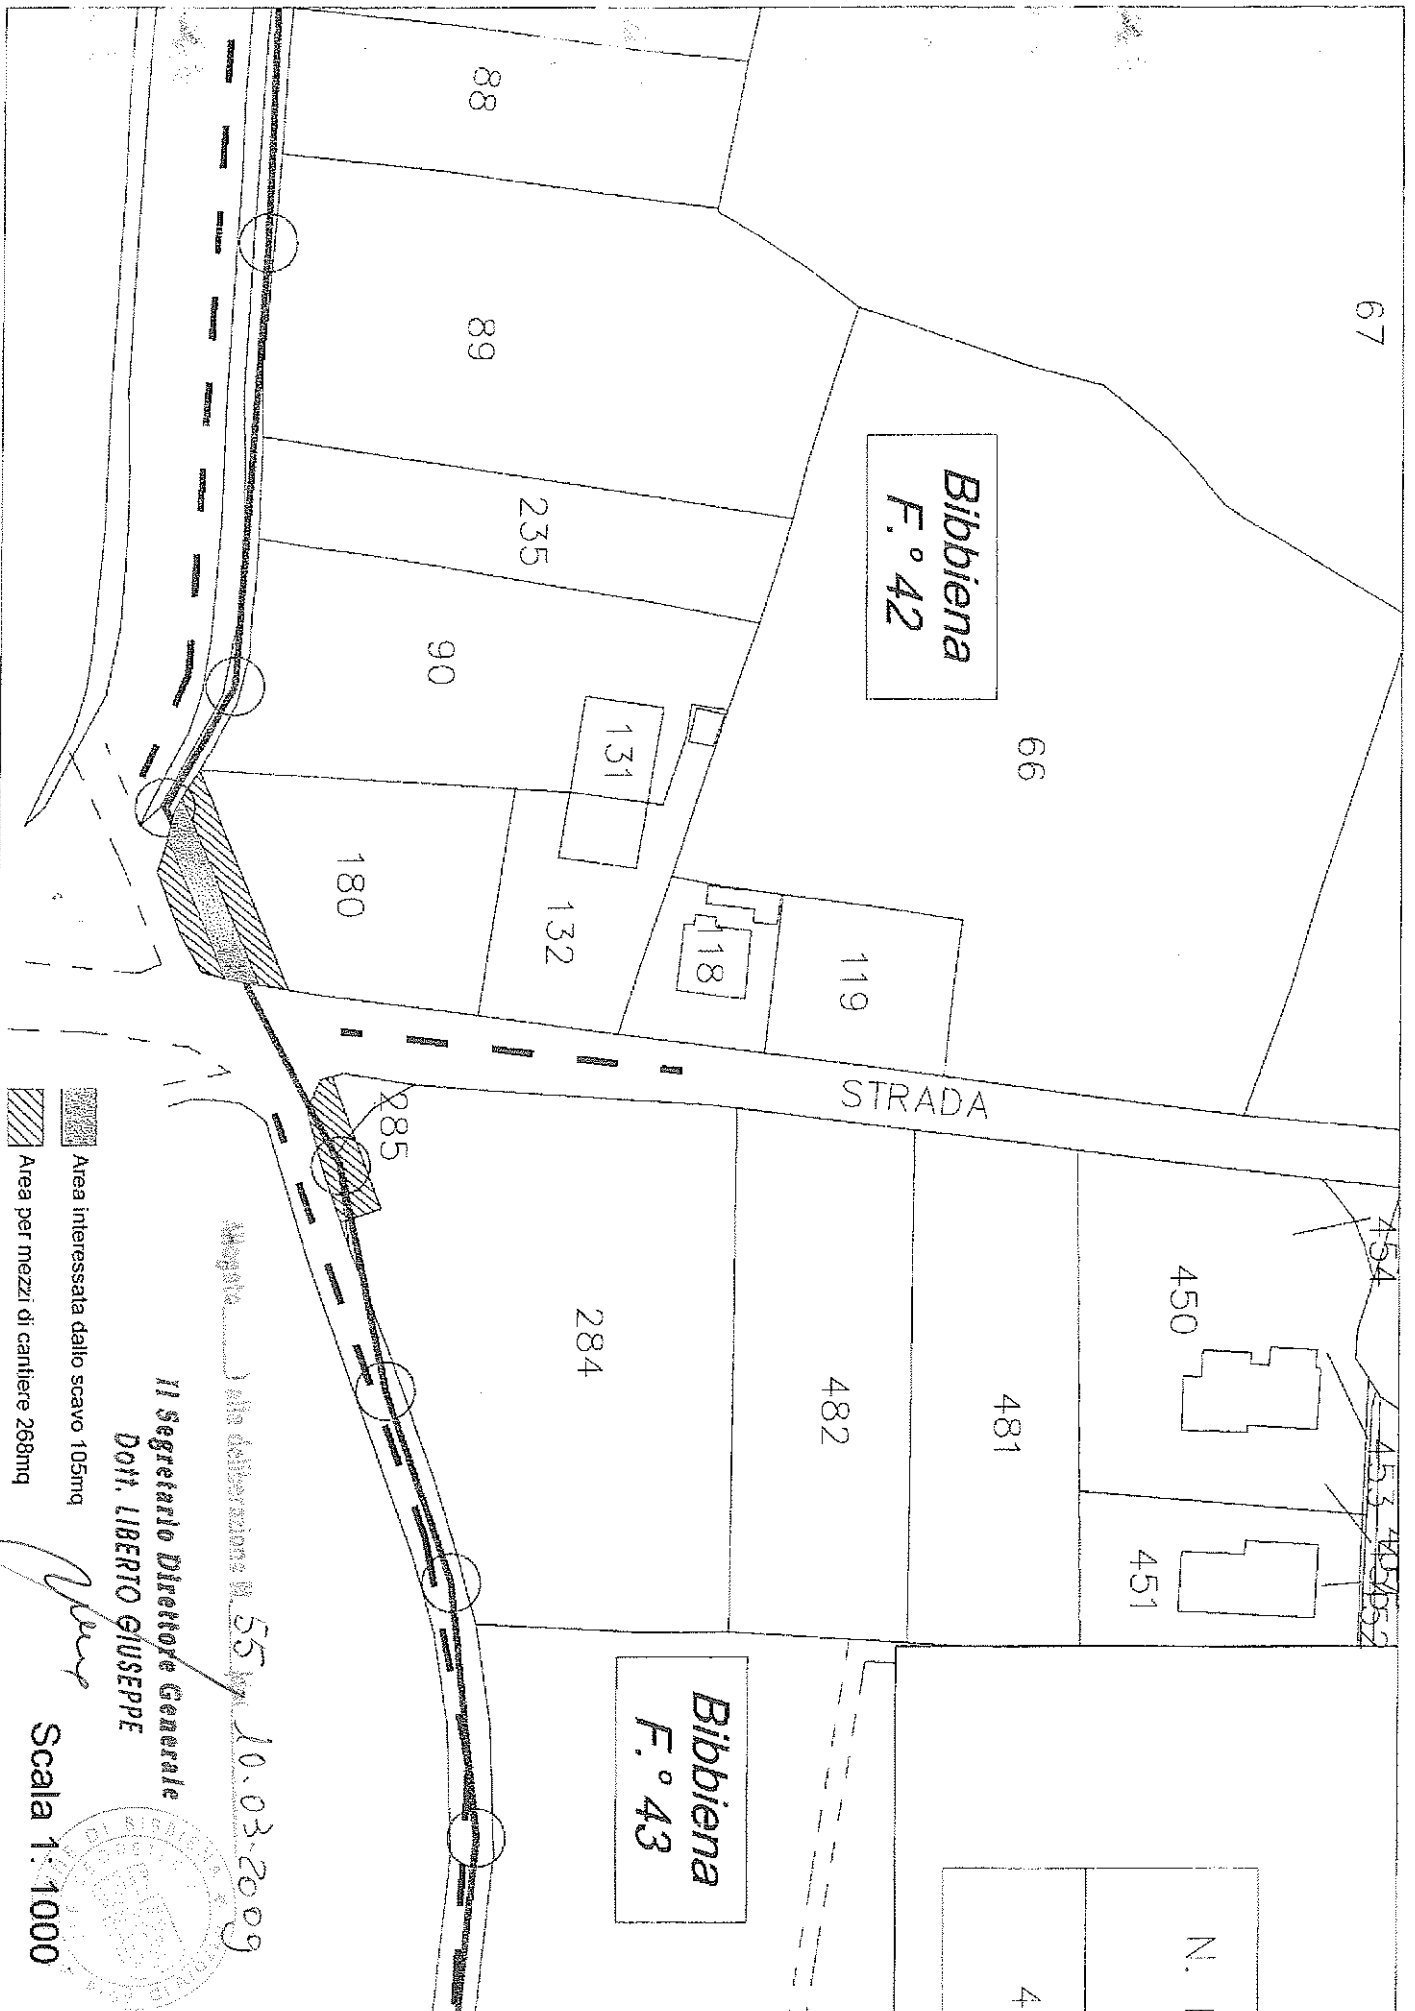

Bibbiena  
F.° 42



Bibbiena  
F.° 43

STRADA

Mostra della deliberazione N. 55 del 10.03.2009

Il Segretario Direttore Generale  
Dott. LIBERTO GIUSEPPE

Scala 1:1000

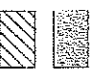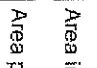-  Area interessata dallo scavo 105mq
-  Area per mezzi di cantiere 268mq





# COMUNE DI BIBBIENA

(Provincia di Arezzo)

Servizio

TECNICO - LAVORI PUBBLICI

## OGGETTO:

OGGETTO: lavori per la realizzazione "del collegamento fognario berignale-rignanino in località Soci" in comune di Bibbiena – variazione piano particellare d'esproprio/servitù.

## PARERE TECNICO

Il Sottoscritto Ing. Guido Rossi in qualità di Responsabile del procedimento relativo al progetto in oggetto redatto dalla Società Nuove Acque s.p.a.;

Accertato che lo stesso è corredato da tutti gli elaborati richiesti dalle vigenti disposizioni in materia;

Visto l'art. 93 del D.Lgs. 12.04.2006 n. 163;

### ATTESTA

sulla base delle verifiche effettuate ai sensi dell'art 112 del D.Lgs 163/2006 e del D.P.R. 327/2001, per il progetto di cui trattasi, **parere favorevole** in linea tecnica, ai fini dell'approvazione da parte della Giunta Comunale.

Bibbiena, 10.03.2009


**IL RESPONSABILE DEL PROCEDIMENTO**

(Ing. Guido Rossi)

**OGGETTO: LAVORI PER LA REALIZZAZIONE DEL COLLEGAMENTO FOGNARIO BERIGNALE-RIGNANINO IN LOCALITA' SOCI IN COMUNE DI BIBBIENA - VARIAZIONE PIANO PARTICELLARE DI ESPROPRIO/SERVITU'**

Letto e sottoscritto.

IL PRESIDENTE  
G. GORI

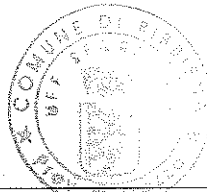

IL SEGRETARIO  
G. LIBERTO

---

**CERTIFICATO DI PUBBLICAZIONE**

Copia della presente deliberazione è affissa all'Albo Pretorio il 17/03/09 e vi rimarrà per 15 giorni consecutivi, ai sensi e per gli effetti dell'art. 124, comma 1 del D. Lgs. 18/08/2000, N. 267

N. 508 Reg. di Pubblicazione

Bibbiena, li' 17/03/09

IL RESPONSABILE DELLA PUBBLICAZIONE

L. Boschi



---

**COMUNICAZIONE AI CAPOGRUPPO**

Prot. n. 5853 del 17/03/09 ai sensi dell'art. 125 del D.lgs. 18/08/2000, n. 267

---

**CERTIFICATO DI AVVENUTA PUBBLICAZIONE**

Copia della presente deliberazione è stata affissa all'Albo Pretorio dal 17/03/09 al 01/04/09 e contro di essa non sono state presentate opposizioni.

Li'

N. 508 Reg. Pubbl.

IL RESPONSABILE DELLA PUBBLICAZIONE

---

**CERTIFICATO DI ESECUTIVITA'**

Si certifica che la presente deliberazione: è divenuta esecutiva il 28/03/09 essendo trascorsi dieci giorni dall'inizio della pubblicazione, ai sensi dell'art. 134, comma 3, del D.Lgs. 18/08/2000, n. 267

-è stata pubblicata per 15 giorni consecutivi a partire dalla data suddetta e che contro di essa non sono pervenute opposizioni  
(oppure).....

Bibbiena, li' \_\_\_\_\_

IL SEGRETARIO GENERALE