

SCALA 1:100

QT.RIF. 329.000

NUMERO SEZIONI

DISTANZE PARZIALI

DISTANZE PROGRESSIVE

QUOTE TERRENO

QUOTE PROGETTO

DIFFERENZA DI QUOTA

ETTOMETRICHE

ANDAMENTO PLANIMETRICO

207.928  
15.291  
-0.560  
30.033  
336.652

14.763  
335.530

30.00

Intr.Q=+335.18

Fondo alveo=+329.75

45.283  
336.530

+333.17

+329.25

+333.17

+329.25

0.00  
3.00  
6.00  
7.44  
8.19  
12.00  
14.78  
18.00  
21.00  
24.00  
27.00  
30.03  
33.00  
36.00  
39.00  
42.00  
45.28  
47.63  
50.13  
52.62  
57.00  
60.00  
63.00  
66.00  
68.00  
71.39  
75.00  
77.02  
82.06

-332.35  
-332.61  
-332.45  
-332.48  
-332.50  
-332.64  
-332.55  
-335.74  
-335.63  
-335.89  
-335.90  
-336.07  
-336.09  
-336.24  
-335.55  
-335.34  
-335.14  
-335.14  
-334.94  
-334.59  
-334.35  
-334.11  
-333.87  
-333.63  
-333.44  
-333.15  
-332.99  
-332.54

-0.11  
2.04  
2.96  
2.94  
2.95  
3.17  
3.90  
4.22  
4.46  
5.26  
5.63  
6.02  
6.75  
4.80  
3.45  
3.02  
2.78  
2.55  
2.32  
1.98  
1.78  
1.59  
1.44  
1.29  
1.17  
0.98  
0.89  
0.43

0




L= 9.187

L= 36.443

Sv= 4.994 a=97.8187  
R= 3.250

L= 18.766

2  
Sv= 11.267 a=63.7580  
R= 1.250

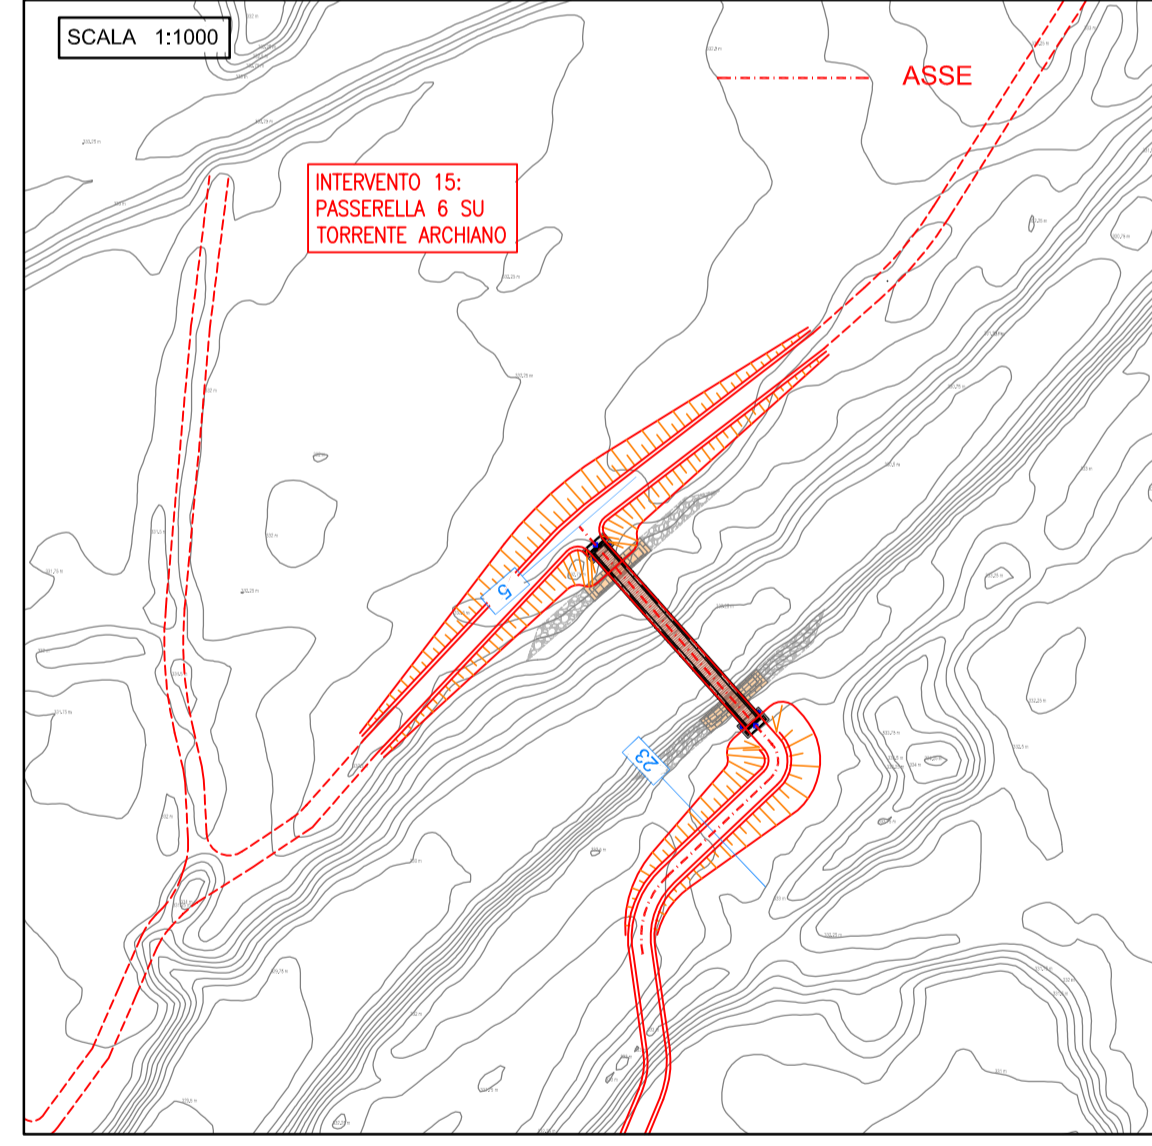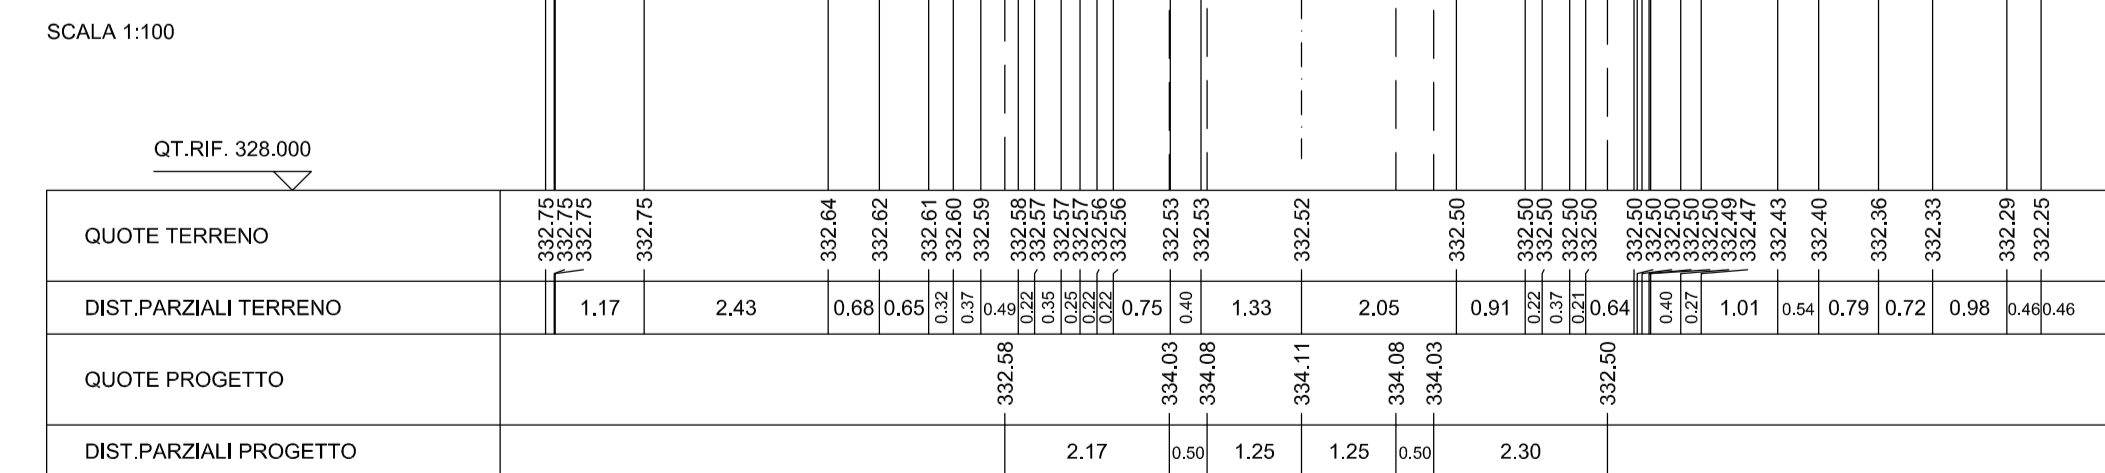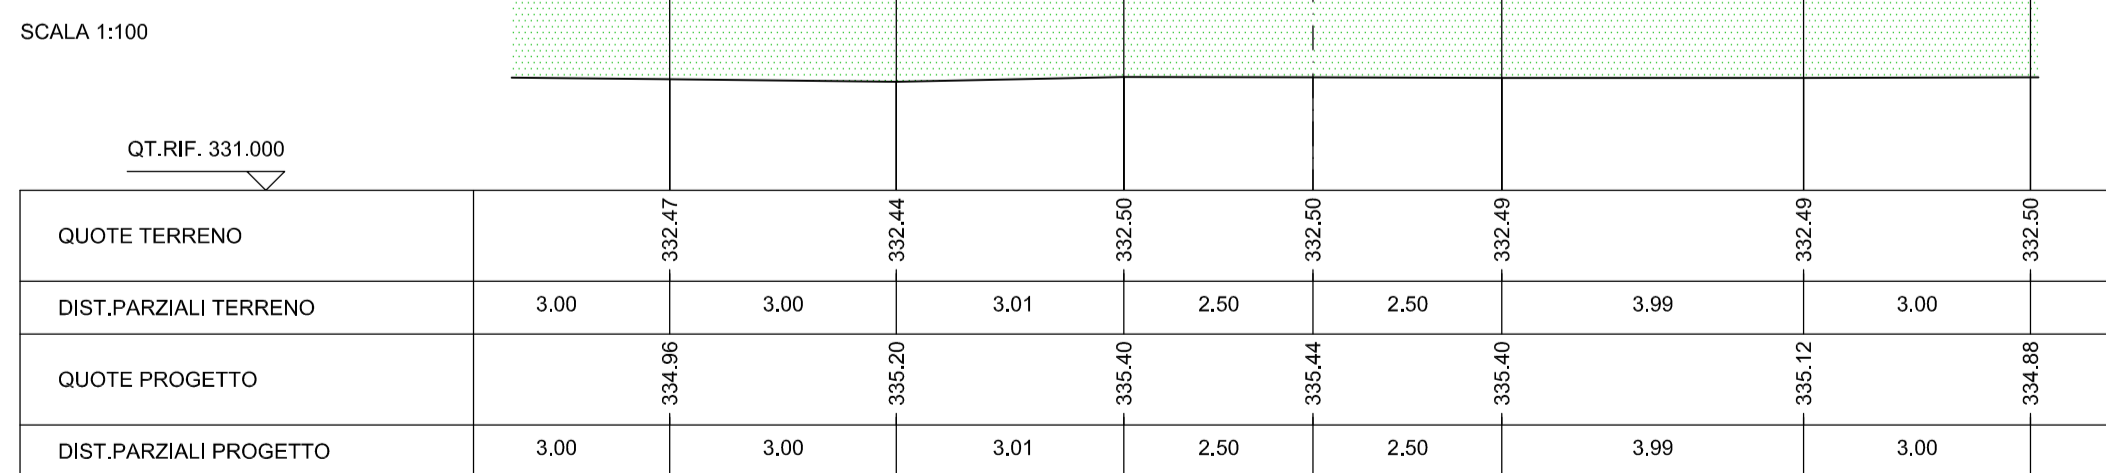

# UNIONE DEI COMUNI MONTANI DEL CASENTINO

AREA TECNICA Via Roma, 203 - 52014 Ponte a Poppi (AR)

## SISTEMA INTEGRATO DEI PERCORSI CICLABILI DELL'ARNO E DEL SENTIERO DELLA BONIFICA - TRATTO FIUME ARNO CASENTINO

### 2° STRALCIO - LOTTO 2

### OPERE COMPLEMENTARI

## PROGETTO ESECUTIVO

Allegato n°

3.2.2

### INTERVENTI MAGGIORI

INTERVENTO 15: PASSERELLA 6 SU TORRENTE ARCHIANO - ASSE 2  
RILEVATI – PROFILO E SEZIONI TIPOLOGICHE

RTP:

Via D. TURAZZA, 48/D - 35128 PADOVA  
Tel. 049/8715216 - Fax 049/8079157  
email: [eseeta@eseeta.it](mailto:eseeta@eseeta.it) - pec: [eseeta@pec.it](mailto:eseeta@pec.it)

SIA Studio Ingegneria & Architettura

35128 PADOVA Via D. Turazza, 48 scale D. Int. 5-6  
Tel. 049/8715216- Fax 049/8079157 E-mail: [siang@siang.it](mailto:siang@siang.it)  
31015 CONEGLIANO (TV) Corte delle Rose 68  
Tel. 0438/411745- Fax 0438/24678 E-mail: [stecpro@tin.it](mailto:stecpro@tin.it)

Progettazione:

Ing. CRISTIAN CONCOLLATO

Coordinamento della progettazione:

Ing. DANILLO TOMASELLA

Pratica:	File:	Revisione:	Data:	Revisione:	Data:
P017-2021_ESE_OC	P017-ESE-2°F_03-02-02_Raw00	00	DICEMBRE 2021		
Operatore:	Verificato:	Approvato:	Responsabile del Procedimento:		
Ing. CRISTIAN CONCOLLATO	Ing. DANILLO TOMASELLA	Ing. DANILLO TOMASELLA	Ing. MAURO CASASOLE		