


Schema Impianto illuminazione pubblica



Legenda

- Canallizzazione illuminazione pubblica di progetto
- Pozzetto di allaccio alla zona ex C/38
- Pozzetto
- Lampione a due bracci h= 8 ml.
- Lampione ad un braccio h= 6 ml.
- Limite zona 27/C
- Canallizzazione privata illuminazione stradale
- Pozzetto di allaccio linea privata illuminazione stradale

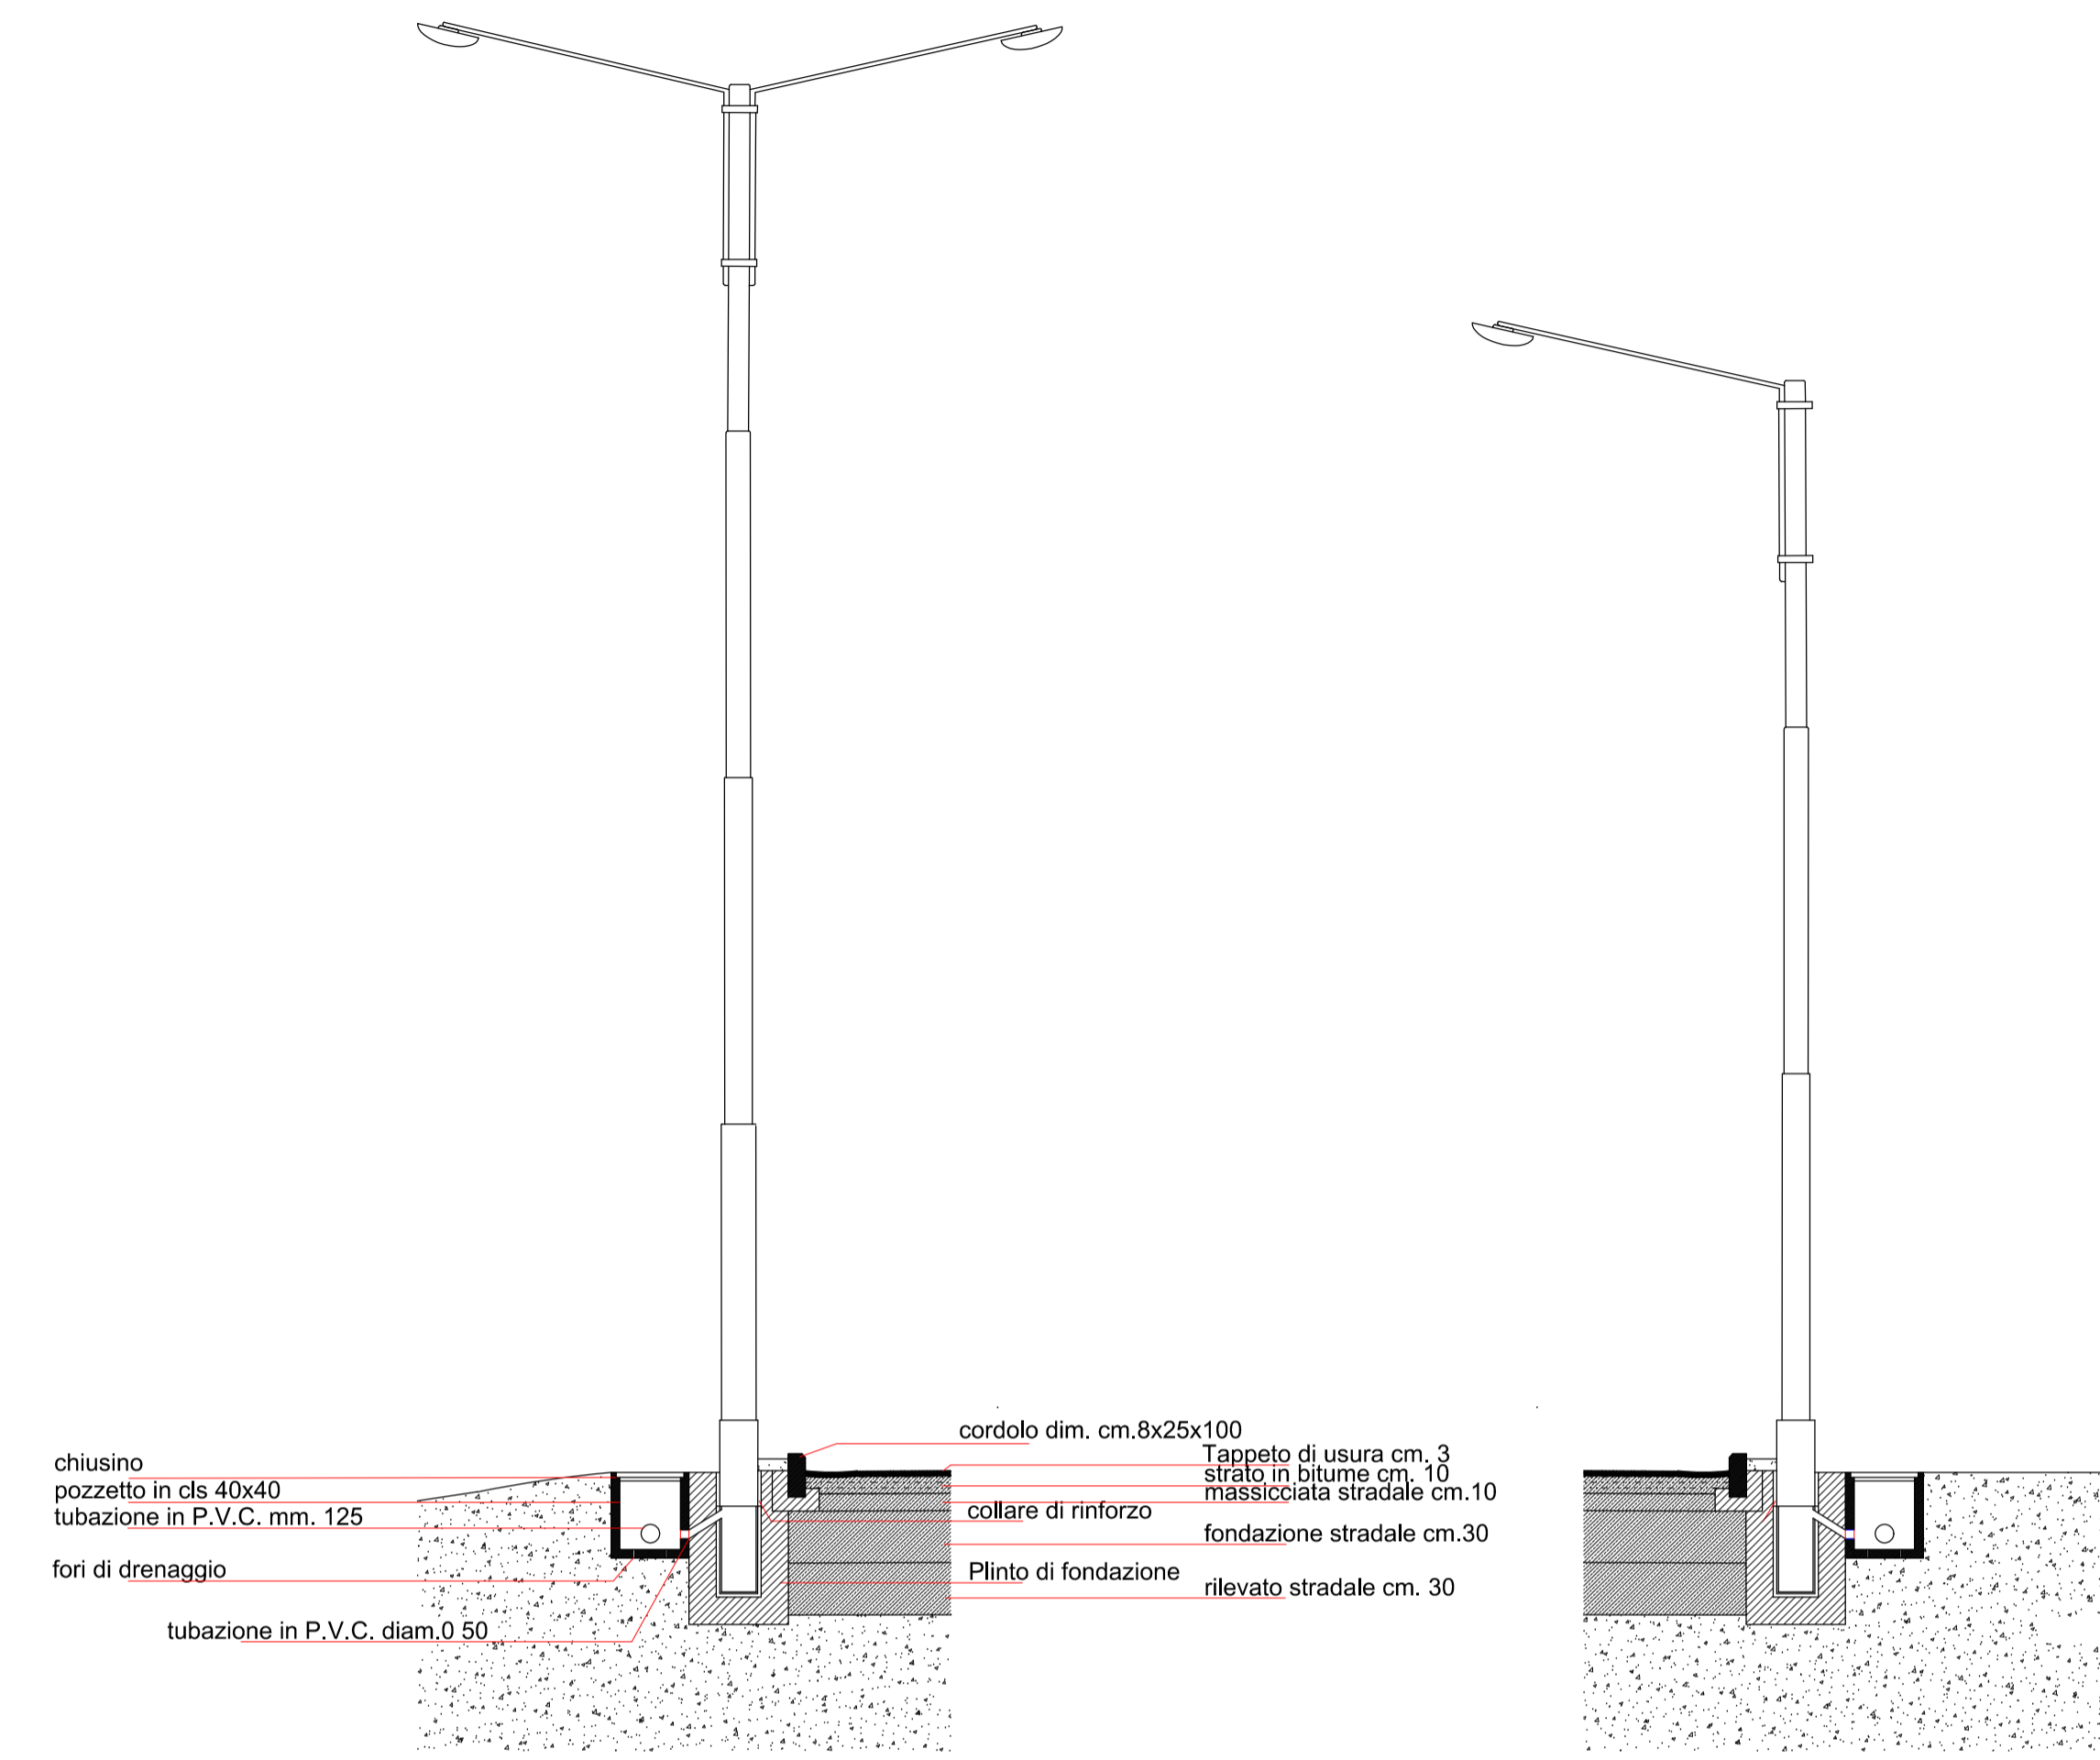

Particolare Illuminazione Pubblica
scala 1:10

Particolare Illuminazione stradale
privata scala 1:10

Comune di: Bibbiena

Progetto di Piano di Zonizzazione
Comparto 27C
Località : Soci via Fiorentina

Richiedente
IL Poggetto s.r.l.

Tav. n. 10

Impianto Illuminazione pubblica

scala: 1:200

Data: 01/10/2022

Il Progettista

Arch. Donatella Bardi
Via Panoramica 26 Ponte a Poppi (Ar)
tel.: 3487352078
emailpec: donatella.bardi@archiworldpec.it