



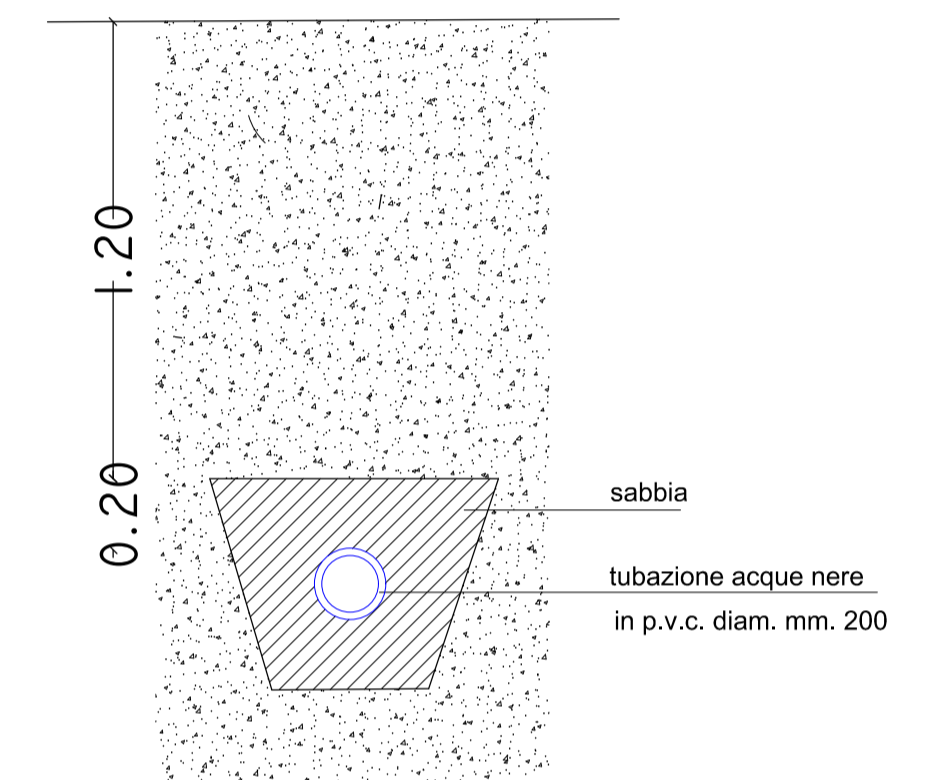

Schema impianto fognatura acque nere

Legenda

- ▣ Pozzetto fognatura esistente di arrivo ex Piano di zona C/38
- Pozzetto d'ispezione lato sinistro
- Pozzetto di partenza dai singoli lotti
- Linea fognatura principale
- Linea fognatura secondaria
- Limite zona 27/C

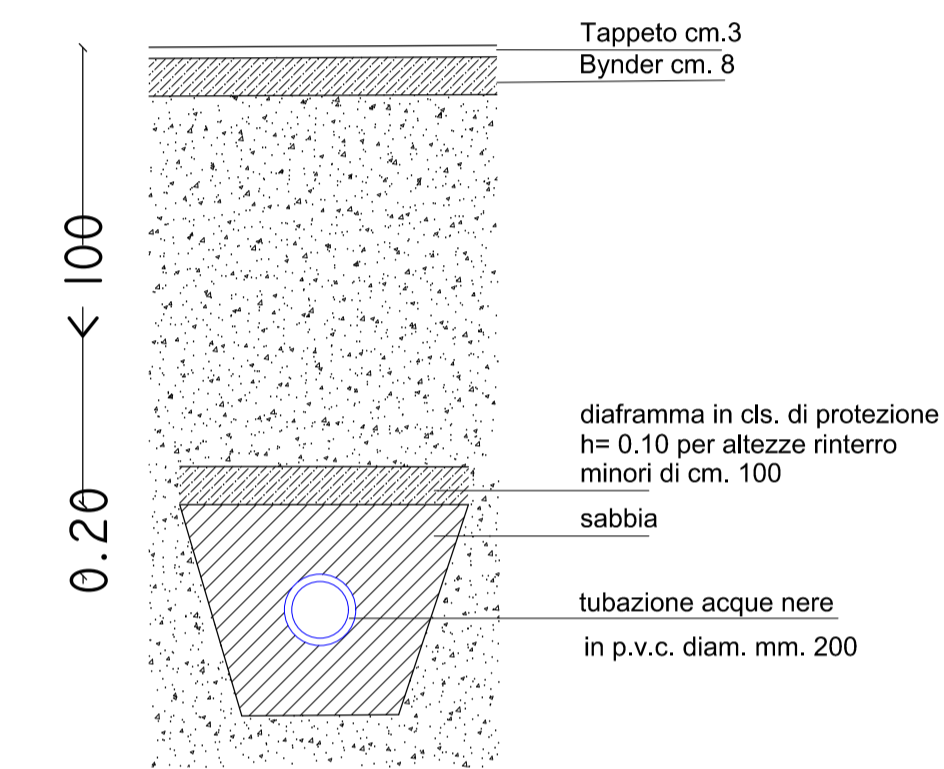

Particolari tipo di posa
tubazione acque nere

Comune di: Bibbiena

Progetto di Piano di Zonizzazione
Comparto 27C

Località : Soci via Fiorentina

Richiedente
IL Poggetto s.r.l.

Tav. n. 6

Impianto Fognature acque nere

scala: 1:200

Data: 01/10/2022

Il Progettista

Arch. Donatella Bardi
Via Panoramica 26 Ponte a Poppi (Ar)
tel.: 3487352078
emailpec: donatella.bardi@archiworldpec.it