


Schema Impianto acquedotto

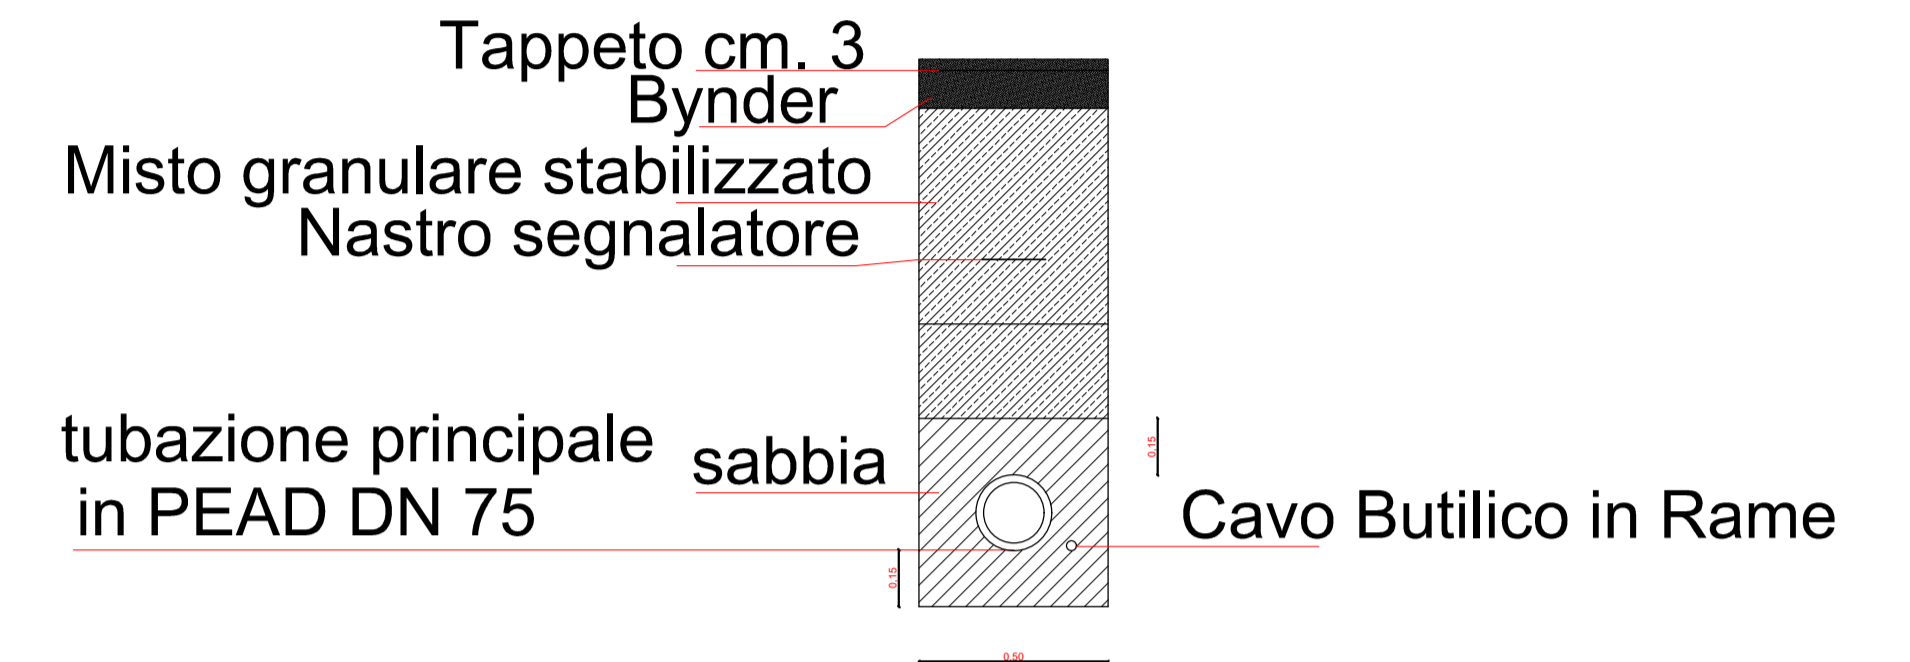

Particolare di posa linea acquedotto 1:20

- Legenda
- ☒ Punto Fornitura esistente
 - Linea acquedotto di progetto
 - Armadietto contatore
 - ⊗ Saracinesca
 - Limite zona 27/C

Comune di: Bibbiena

Progetto di Piano di Zonizzazione
Comparto 27C
Località : Soci via Fiorentina

Richiedente
IL Poggetto s.r.l.

Tav. n. 8

Impianto linea acquedotto

scala: 1:200

Data: 01/10/2022

Il Progettista

Arch. Donatella Bardi
Via Panoramica 26 Ponte a Poppi (Ar)
tel.: 3487352078
emailpec: donatella.bardi@archiworldpec.it