



# LEGENDA

-  fabbricato di intervento
-  fabbricato residenziale
-  fossa biologica
-  pozzetto ispezione
-  acque meteoriche
-  energia elettrica
-  acqua potabile

EDIFICIO OGGETTO DI PdR

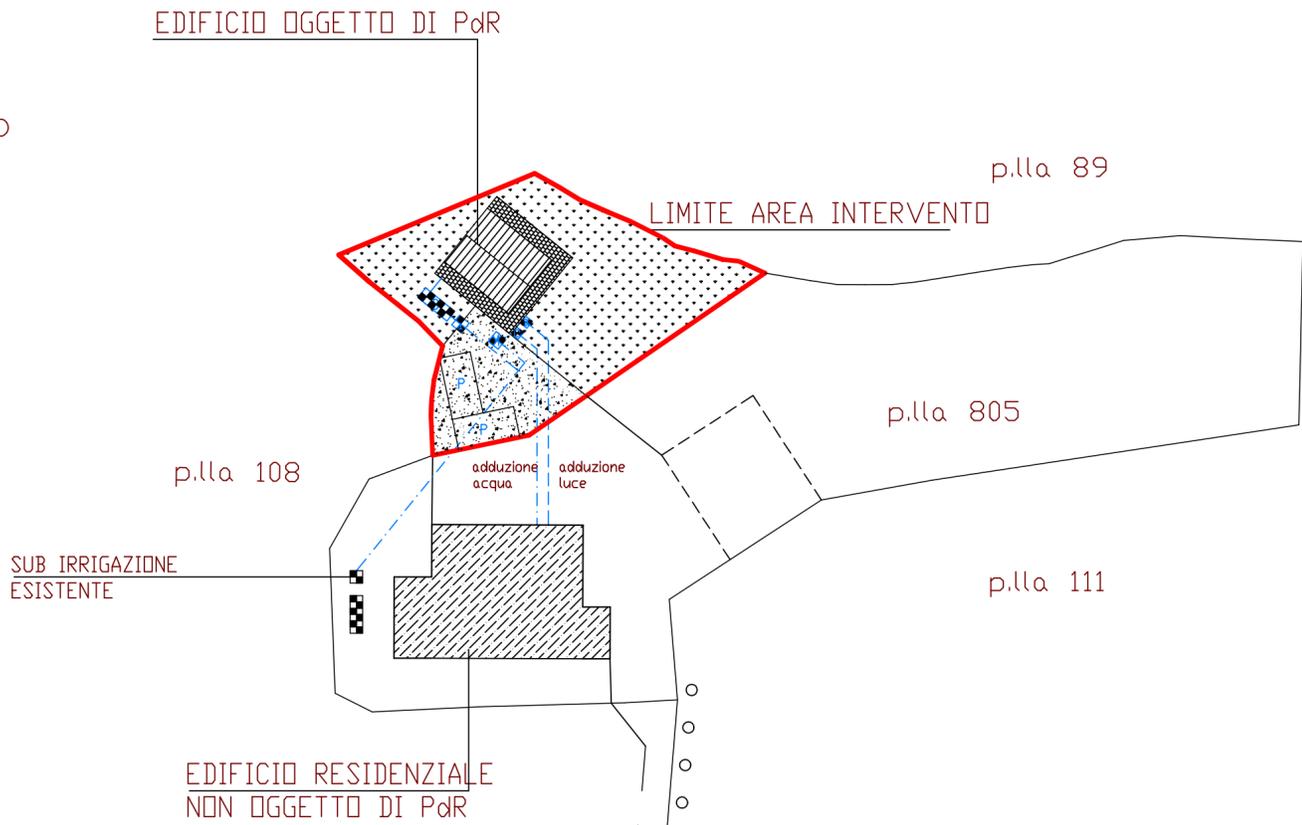

PUNTO RACCOLTA  
RIFIUTI SOLIDI URBANI

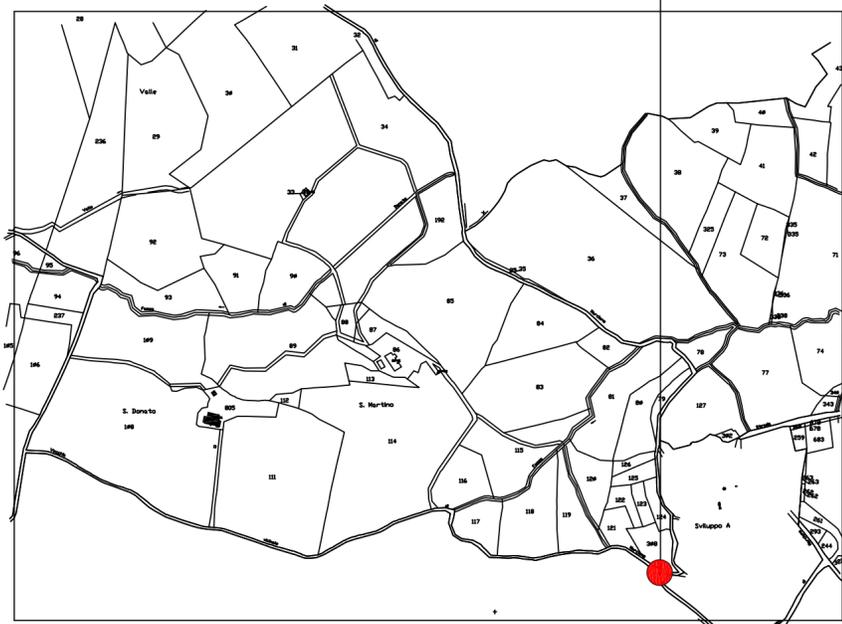

PLANIMETRIA 1:400

CATASTALE - foglio 31 Bibbiena

COMUNE DI BIBBIENA  
PROVINCIA DI AREZZO

PIANO RECUPERO DI FABBRICATO PERTINENZIALE IN LOC. SAN  
DONATO - SOCI

COMMITENTE: GIOVANNINI Nadia

DATA: AGO. '20 SCALA: 1:100

TAVOLA: CATASTALE SERVIZI

Ali

