

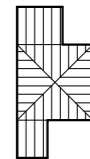

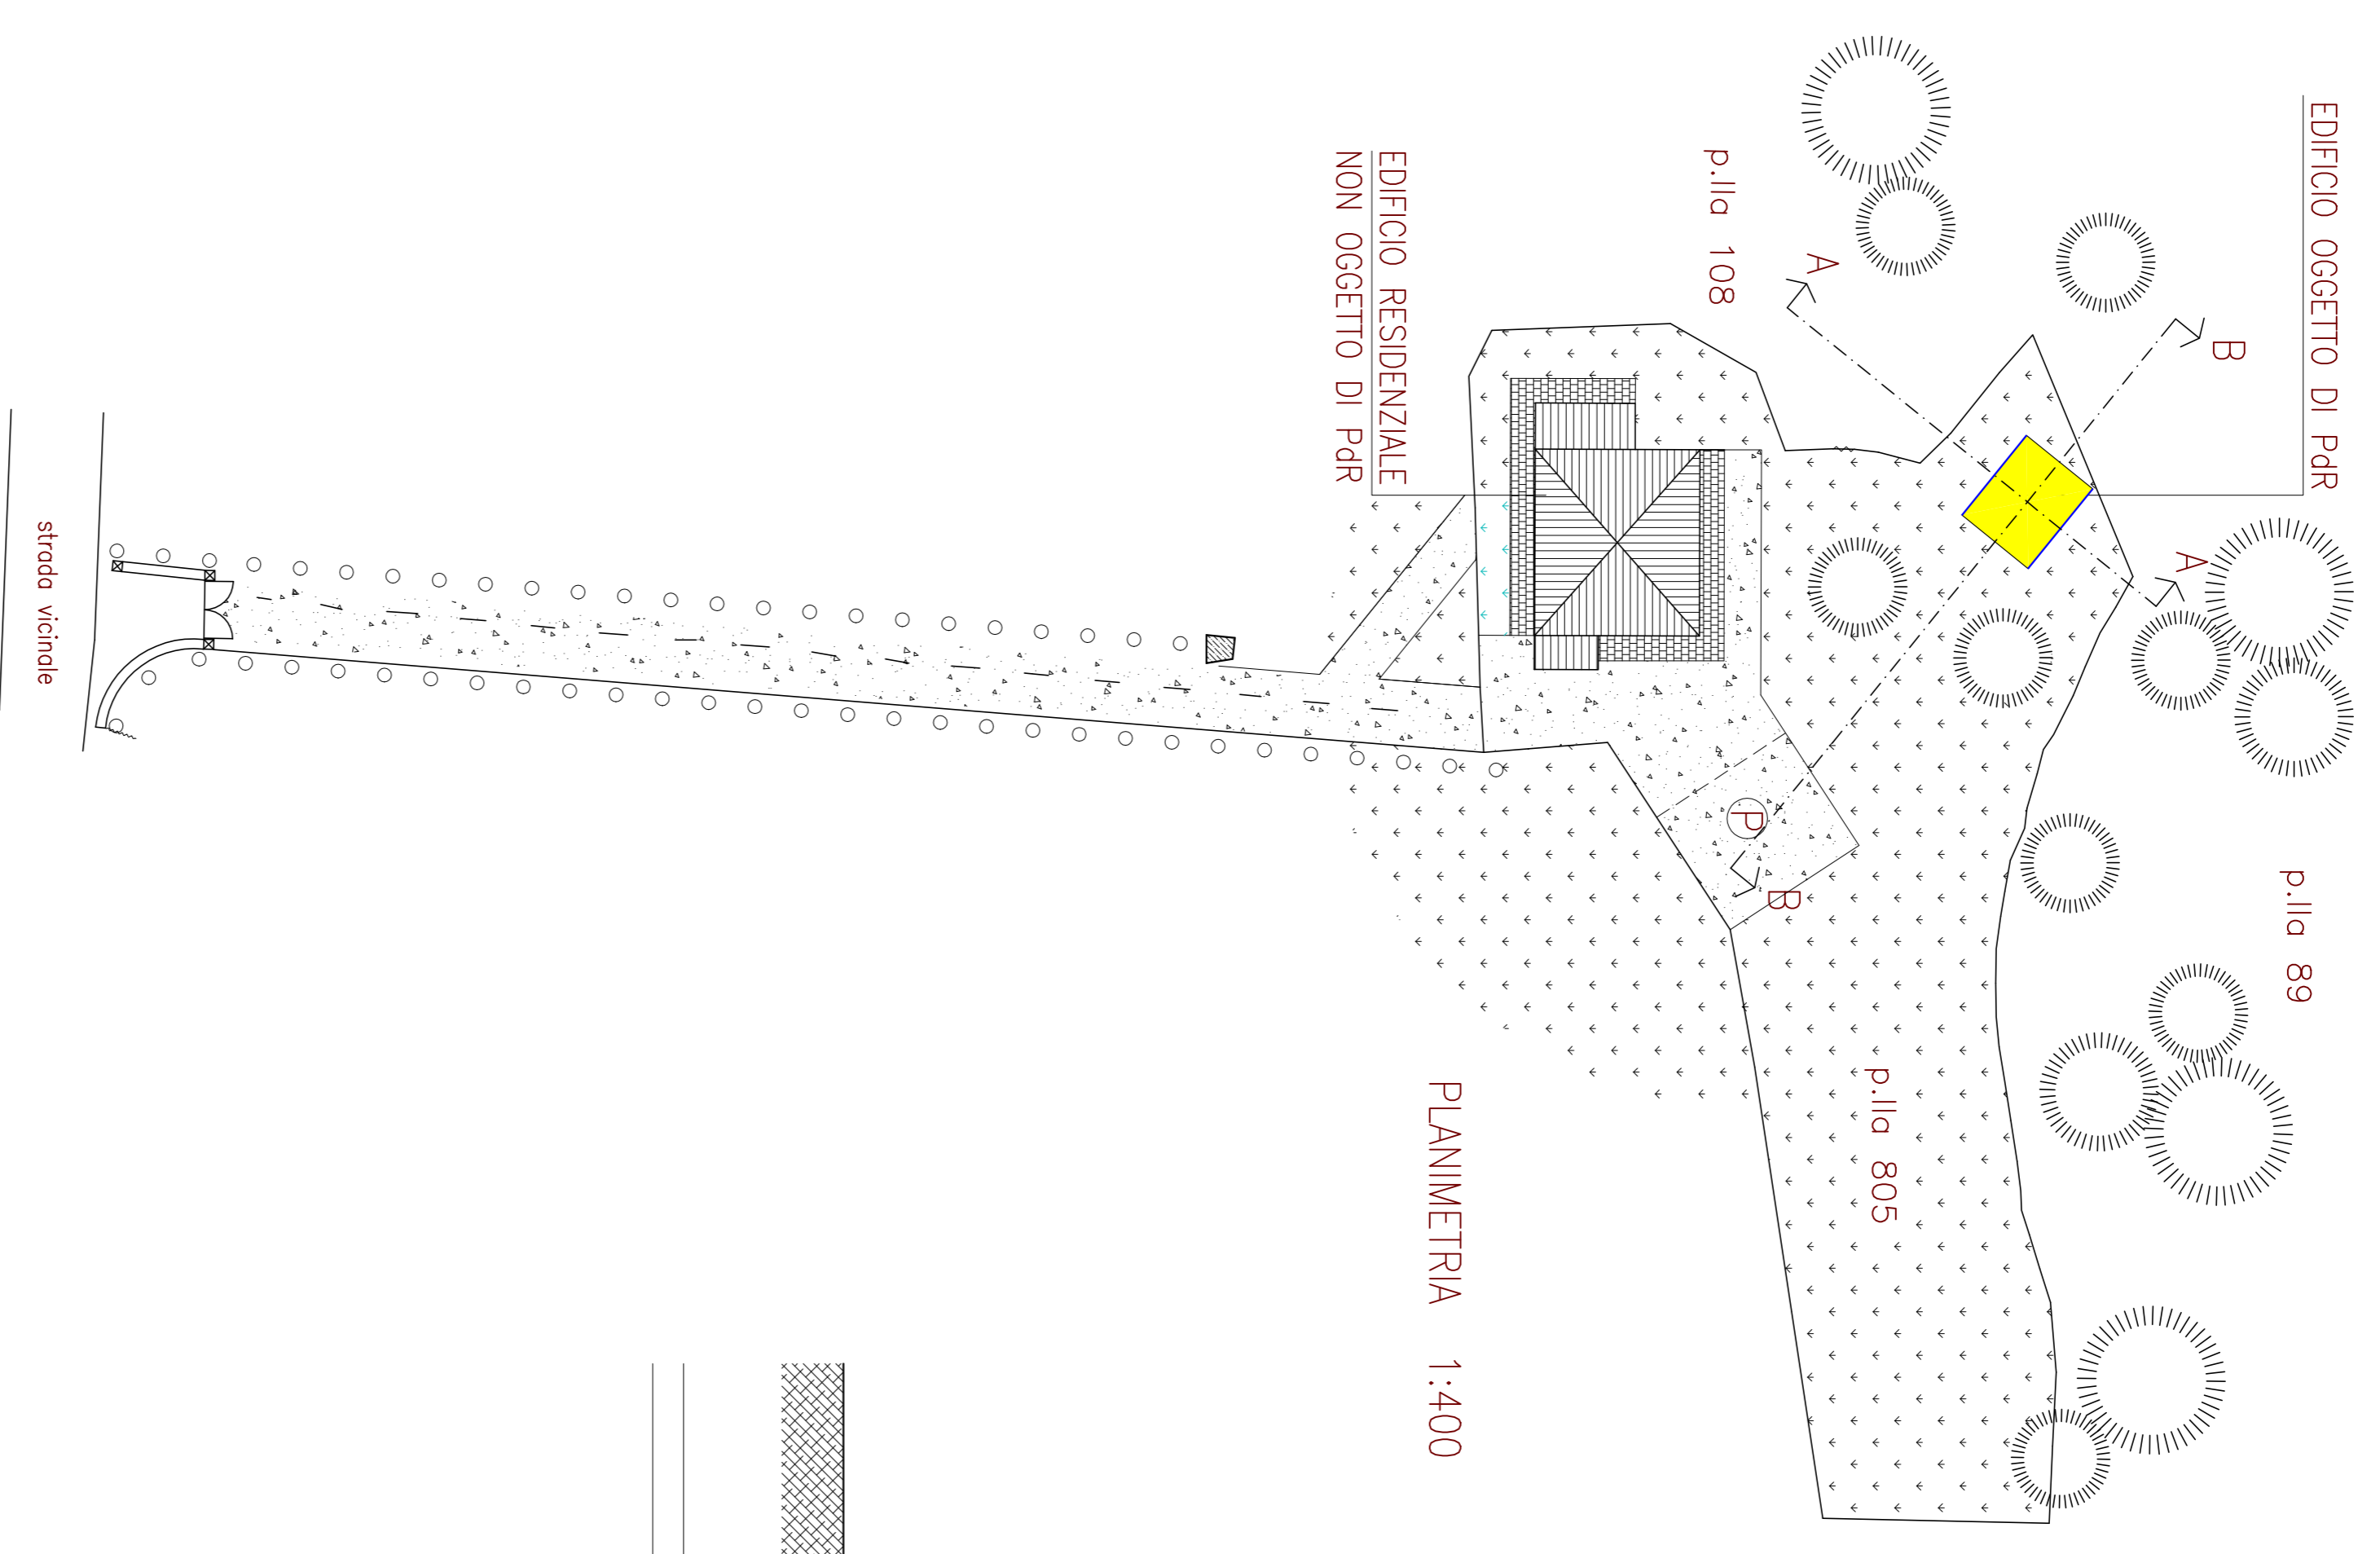


LEGENDA


-  resede pertinenziale
-  fabbricato di intervento
-  fabbricato residenziale
-  parcheggi

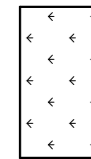


CATASTALE – foglio 31 Bibbiena



PLANIMETRIA 1:400

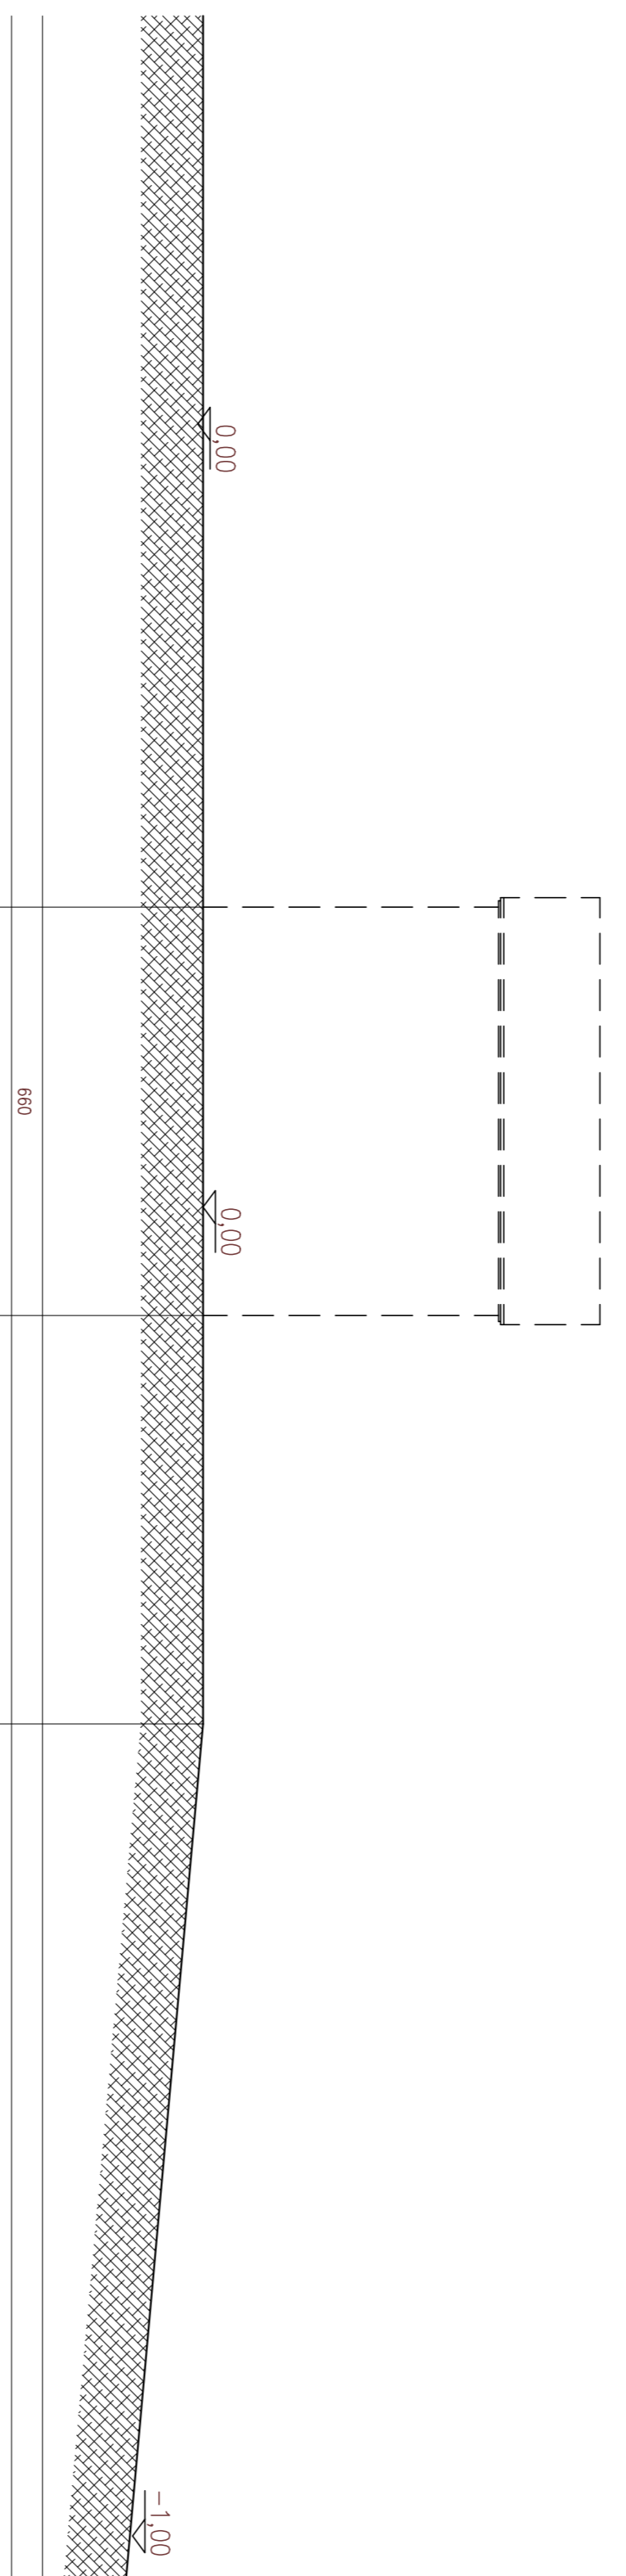

SEZIONE B.B.

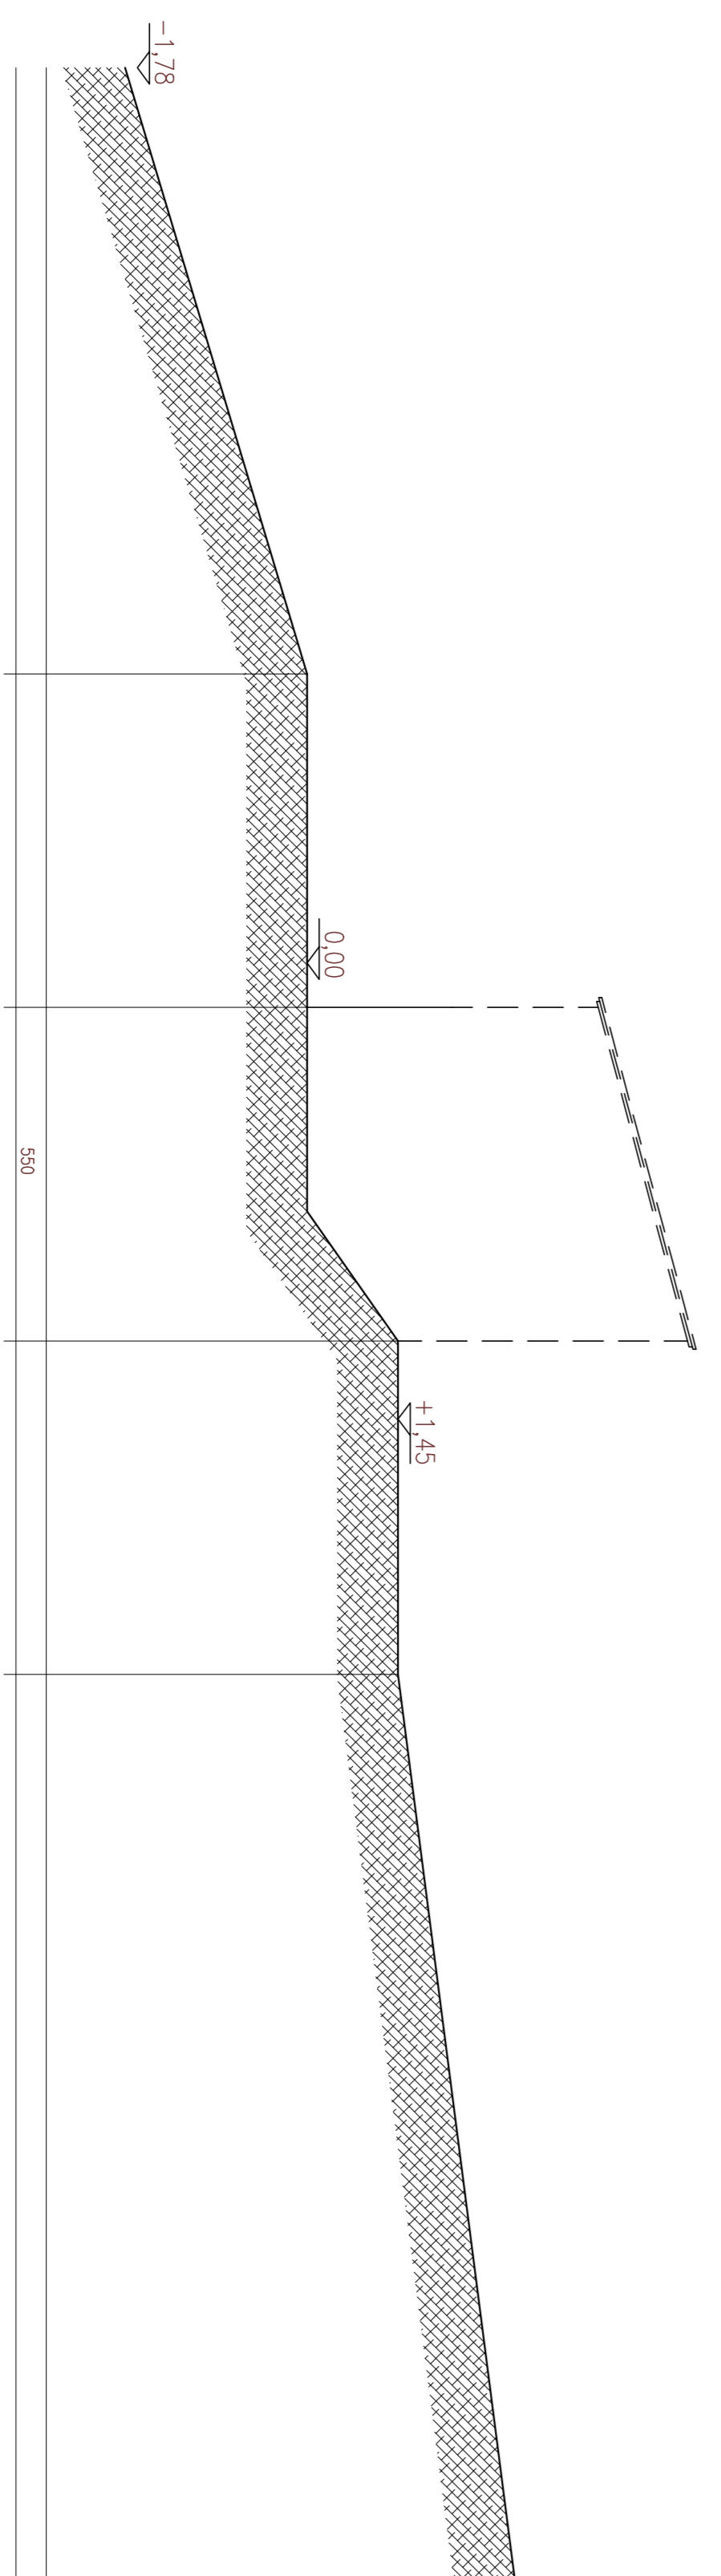


SEZIONE A.A.

COMUNE DI BIBBIENA
 PROVINCIA DI AREZZO
PIANO RECUPERO DI FABBRICATO PERTINENZIALE IN LOC. SAN DONATO - SOCI

COMITENTE: GIOVANNINI Nicola
 DATA: AGO. 20 scala: 1:100
 TIPOLOGIA: PLANIMETRIA E SEZIONI STATO ATTUALE

ASi

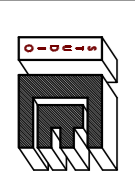

studio tecnico geom. emio carotolini - via roma 8p - rasina