
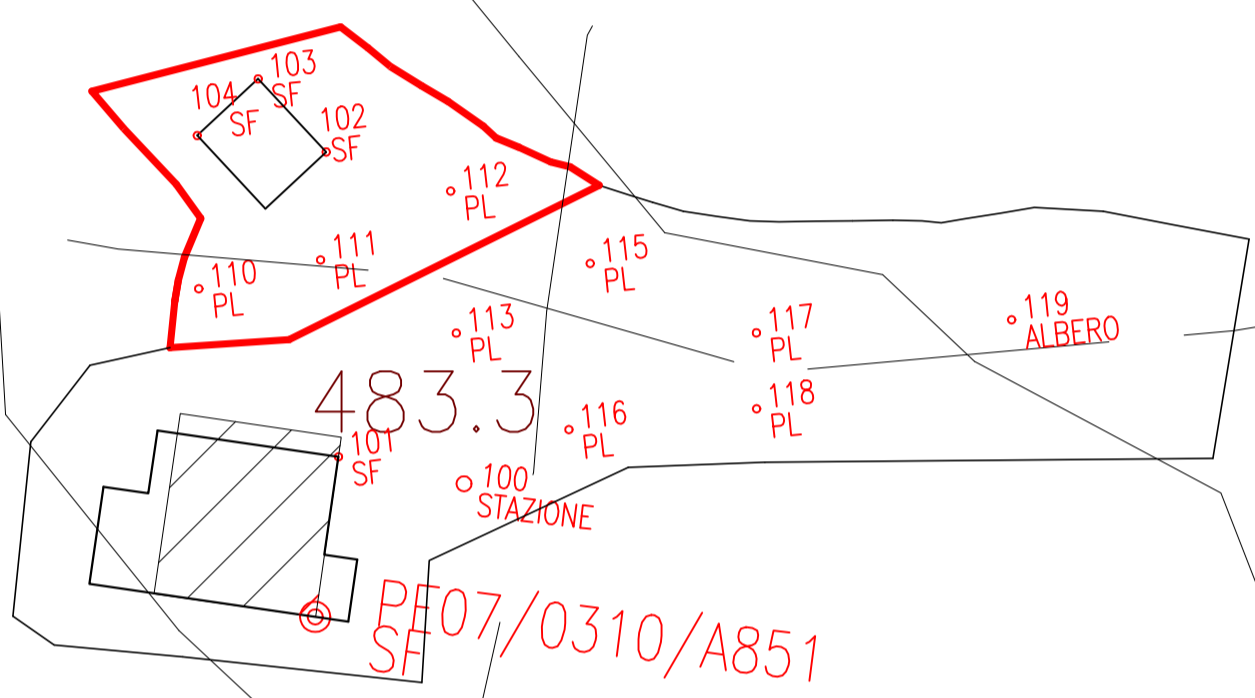


VALLE

SAN

OO

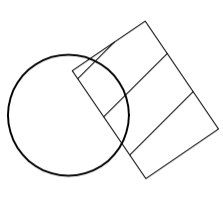

480

SAN

490

DONATO

500

LEGENDA



RILIEVO

P	Quota	Descrizione
100	484,10	stazione
101	483,30	spigolo fabbricato
102	484,86	spigolo annesso
103	484,86	spigolo annesso
104	484,78	spigolo annesso
110	483,08	picchetto legno
111	484,45	picchetto legno
112	486,24	picchetto legno
113	484,06	picchetto legno
115	485,96	picchetto legno
116	484,37	picchetto legno
117	487,42	picchetto legno
118	486,81	picchetto legno
119	490,57	albero

COMUNE DI BIBBIENA  
PROVINCIA DI AREZZO

PIANO RECUPERO DI FABBRICATO PERTINENZIALE IN LOC. SAN DONATO - SOCI

COMITENTE: GIOVANNINI Nadia  
DATA: AGO. '20  
TAVOLA: PIANO QUOTATO SU CTR

SCALA: 1:500



studio tecnico geom. ennio cerofolini - via roma 8b - rassina

