




- ① EDIFICIO "CASA COLONICA" SCHEDA N. 94/1
- ② EDIFICIO "ANNESSO" SCHEDA N. 94/2
- ③ EDIFICIO "FIENILE"
- ④ EDIFICIO "DEPOSITO"
- ⑤ EDIFICIO "RIMESSA ATTREZZI"

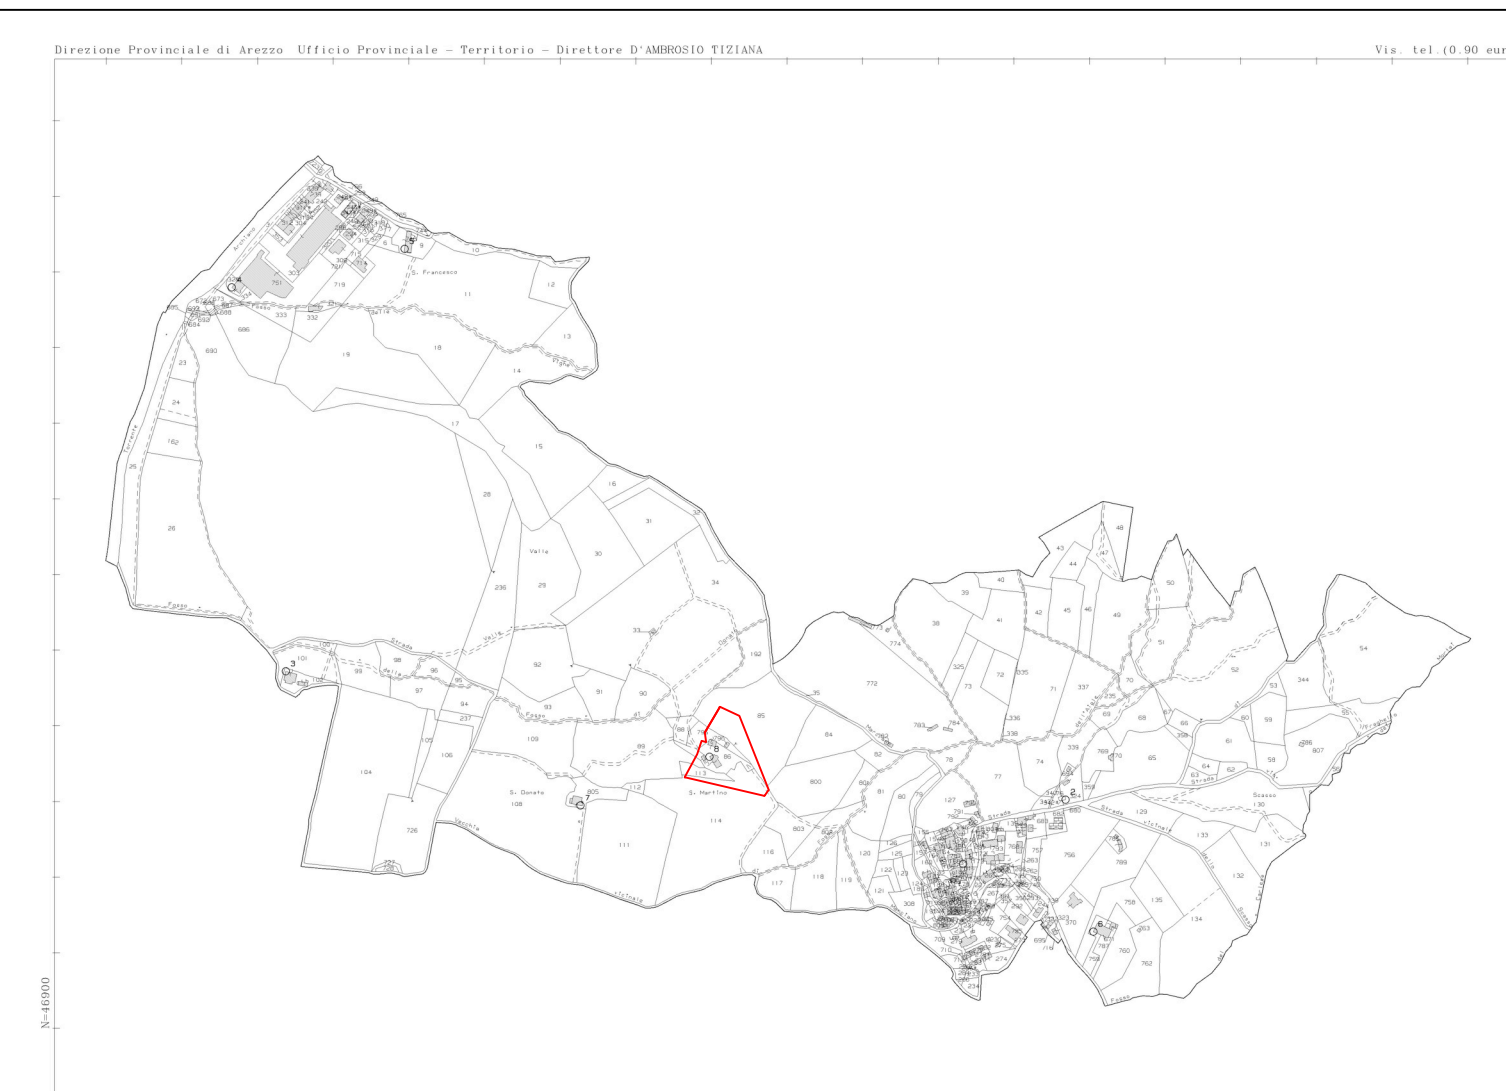

— AREA SOGGETTA A PIANO DI RECUPERO

INDIVIDUAZIONE DELL'AREA SOGGETTA A PIANO DI RECUPERO

E3

PIANO DI RECUPERO

LOCALITA' SAN MARTINO MARCIANO
 COMUNE DI BIBBIENA - AREZZO

<p>COMMITTENTE GUERRINI GIACOMO Via di Becarno, 24/c 52014 - Poppi - Ar</p>	<p>PROGETTISTA MARIOTTI MARIA ARCHITETTO Via Borghi, 62 52011 - Bibbiena - Ar maria.mariotti@arkibugi.com</p>
--	--