






STATO SOVRAPPOSTO | PLANIMETRIA GENERALE | SCALA 1|200

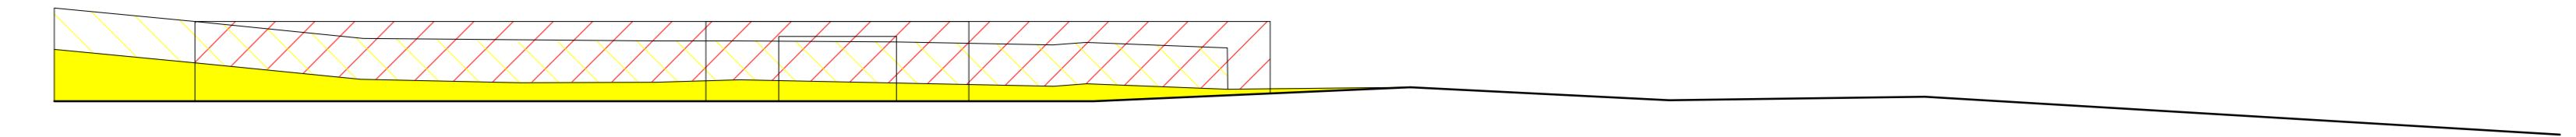


PROFILO A-A

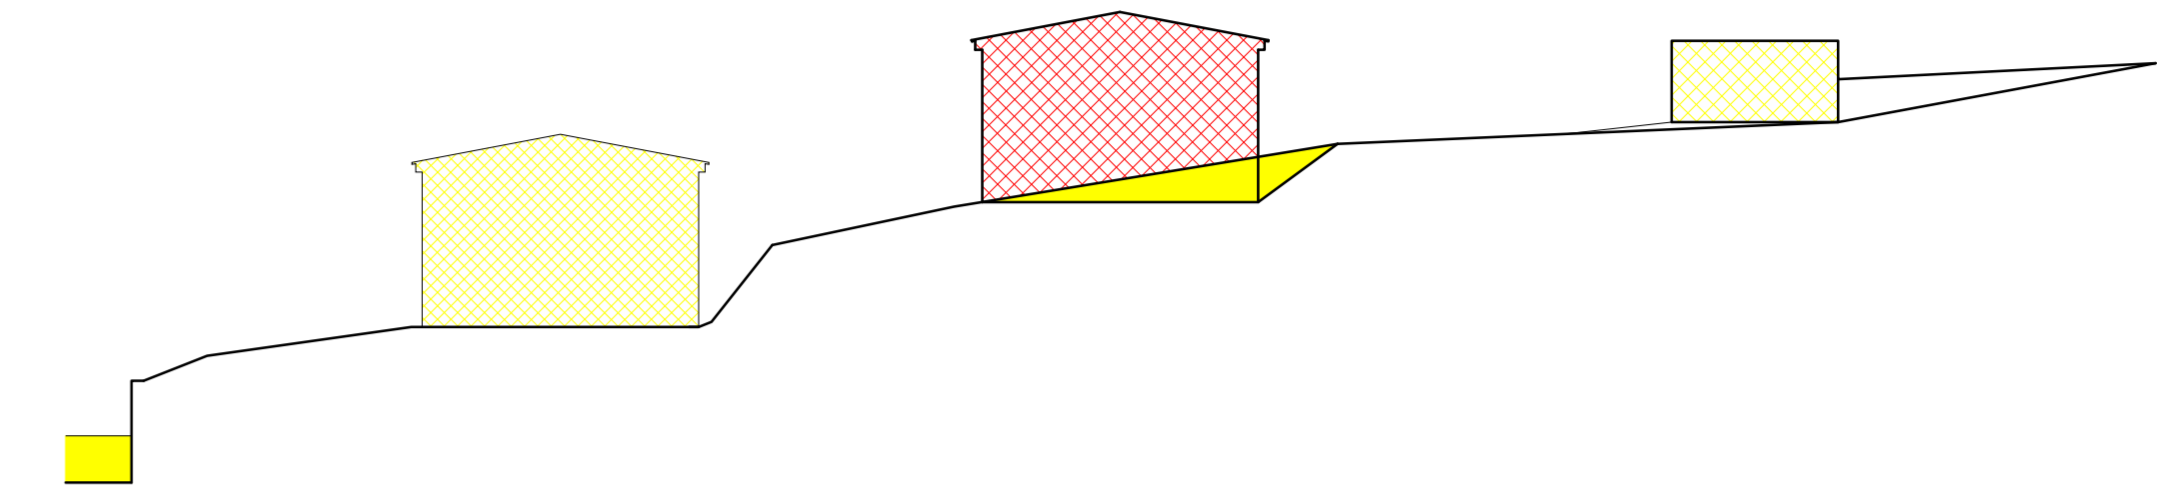


PROFILO B-B

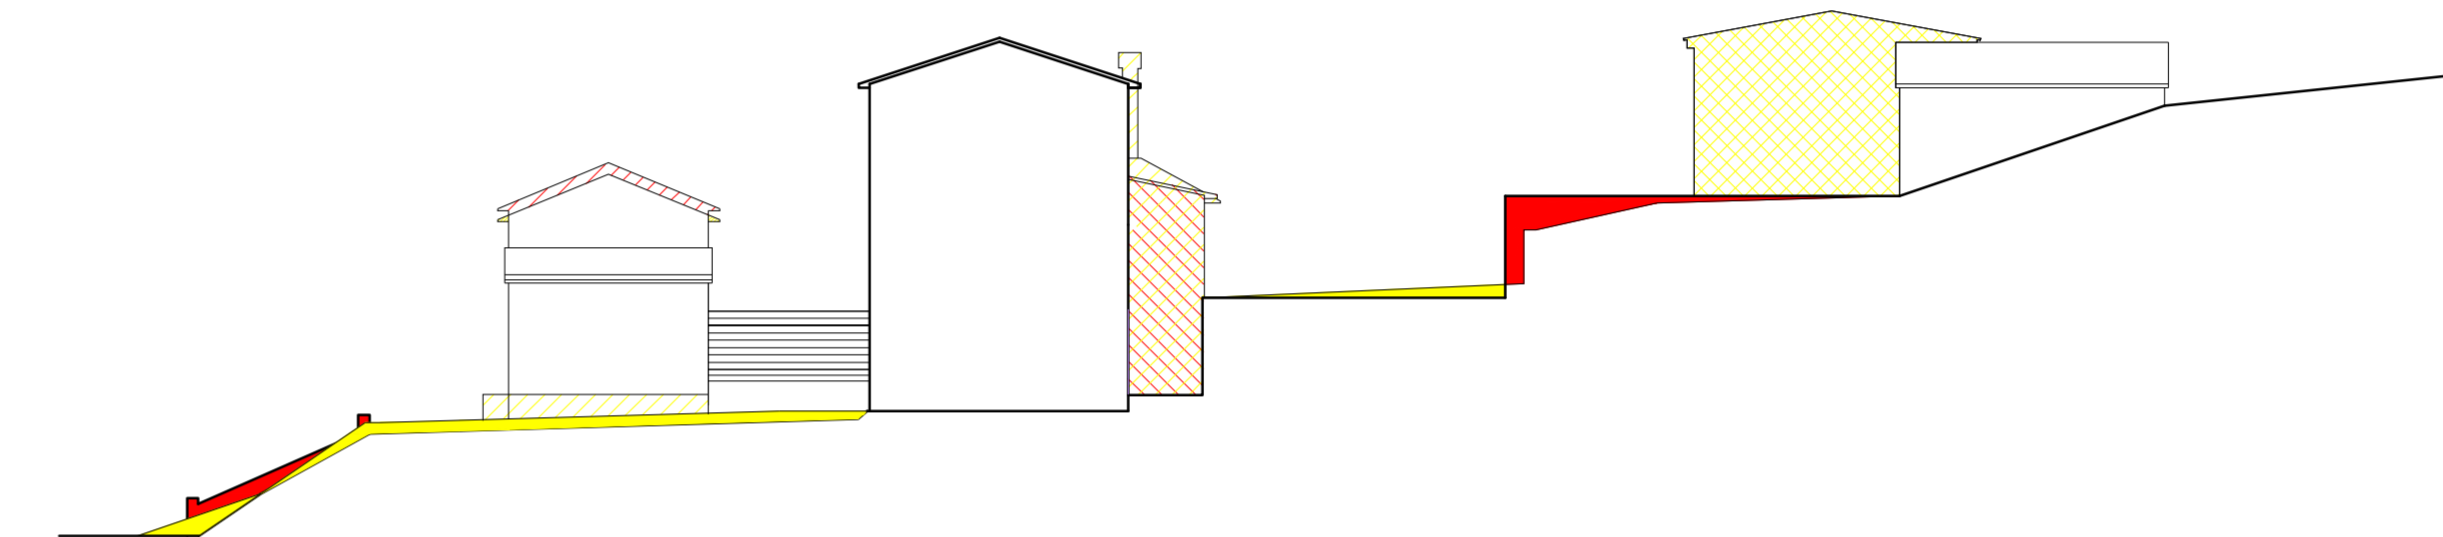

PROFILO C-C

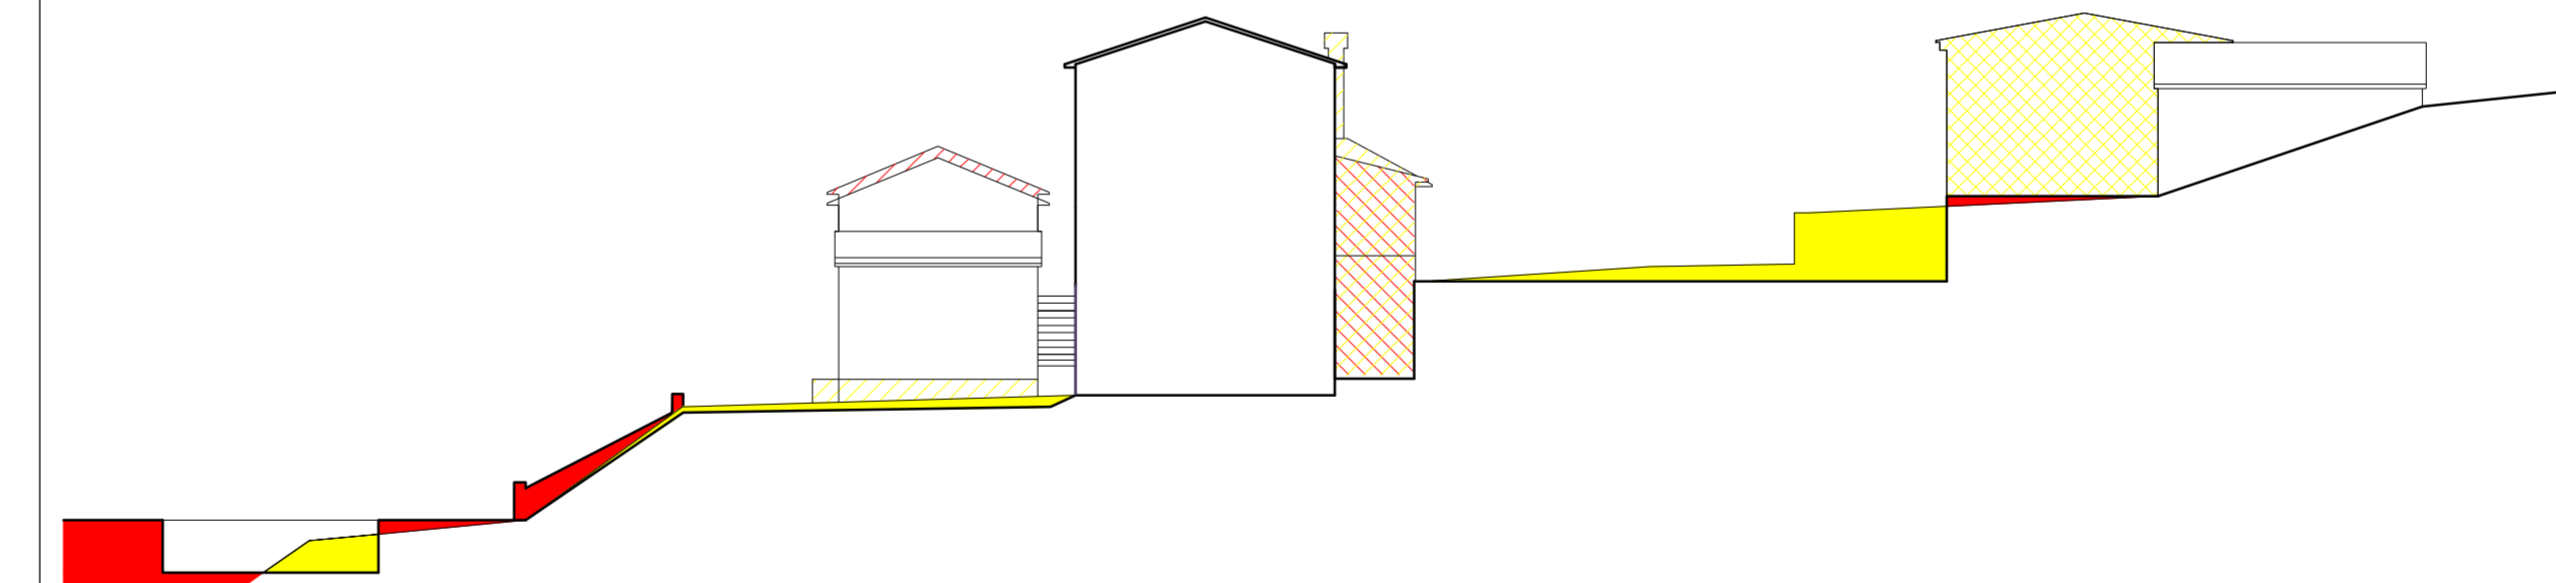

PROFILO D-D

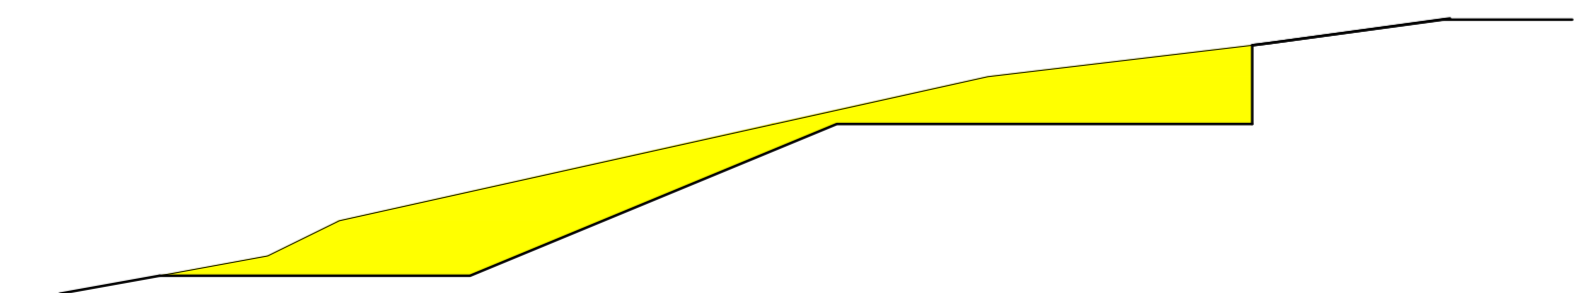

PROFILO E-E

STATO SOVRAPPOSTO  
PLANIMETRIA  
SEZIONI

E7a

PIANO DI RECUPERO

LOCALITA' SAN MARTINO MARCIANO  
COMUNE DI BIBBIENA - AREZZO

COMMITENTE  
GUERRINI GIACOMO  
Via di Becarno, 24/c  
52014 - Poppi - Ar

PROGETTISTA  
MARIOTTI MARIA  
ARCHITETTO  
Via Borghi, 62  
52011 - Bibbiena - Ar  
[maria.mariotti@arkibugi.com](mailto:maria.mariotti@arkibugi.com)

ARKiBugi

VIA BORGHI | 62 | BIBBIENA | AR

<http://www.archlovers.com/arkibugi-progettazione/>