


SISTEMA DI ILLUMINAZIONE

1/20

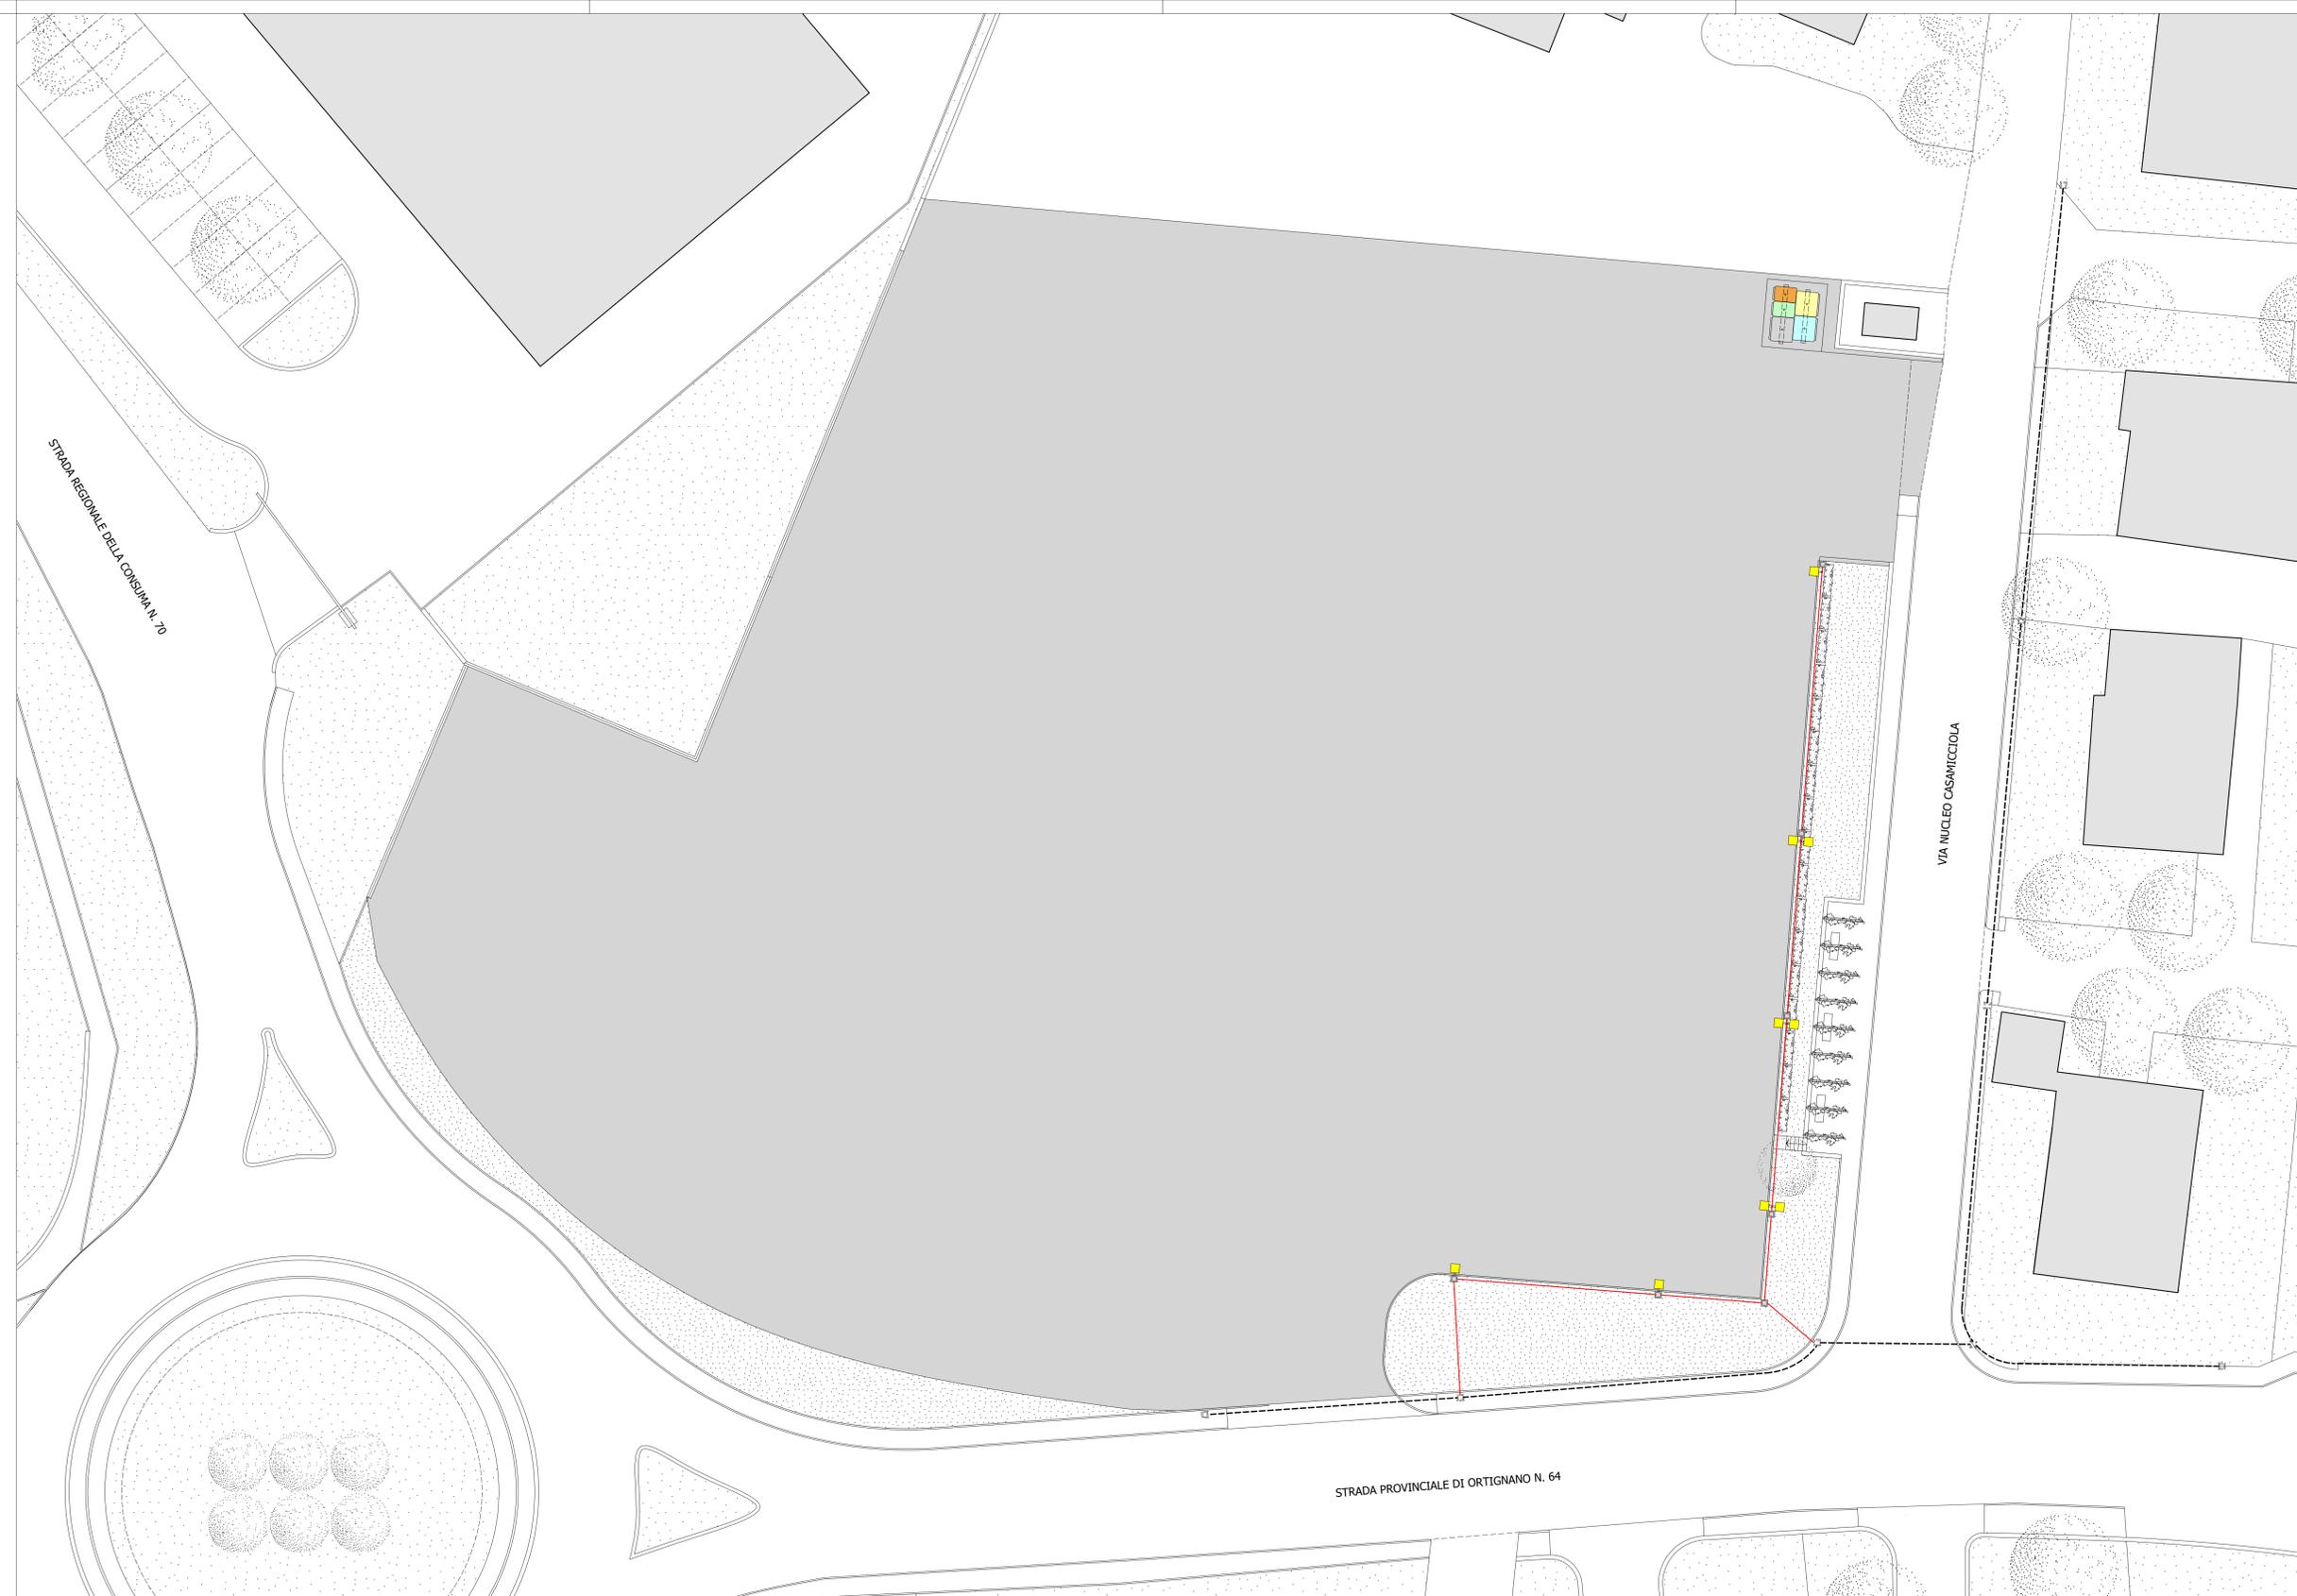

LEGENDA

- SPAZI PRIVATI
- ILLUMINAZIONE PUBBLICA - TUBAZIONE PVC UNDERGROUND Ø90 MM
- LINEA ESISTENTE
- SISTEMA AEC QDROME DOPPIO LED 26,8 W - H = 5,00 MT
- SISTEMA AEC QDROME SINGOLO LED 26,8 W - H = 5,00 MT
- POZZETTO 30x30 BASE PALO
- POZZETTO ESISTENTE

PROGETTO
 AREA "EX FIA" - 1° VARIANTE
PIANO ATTUATIVO - PR 3D3
 COMUNE DI BIBBENA - AREZZO
 TITOLO
 ILLUMINAZIONE PUBBLICA
 PLANIMETRIA - PARTICOLARE

PROPRIETA'
 LO.CLA.IM. SPA
 loclam@legalmi.it
 PIAZZA D'AZEGLIO, 39
 50129 FIRENZE
 FIRENZE ITALY

PROGETTO
 ROBERTO RENZETTI ARCHITETTO
 roberto.renzetti@archworkshop.it
 TEL. +39 0575 56 10 69 FAX +39 0575 56 27 35
 VIA GIUSEPPE BOCCI, 40
 52010 SOCI
 AREZZO ITALY

SCALA
 1/20
 1/200

DATA
 12/2023 LF

COMPRESSA
 INFOFILE - ALLPLAN

C23003
 C23003 PB68

AGGIORNAMENTI
 NOTE

04/2024 LF *
 ELABORATO

A10