Pianta a Quota - 2.49 mt.

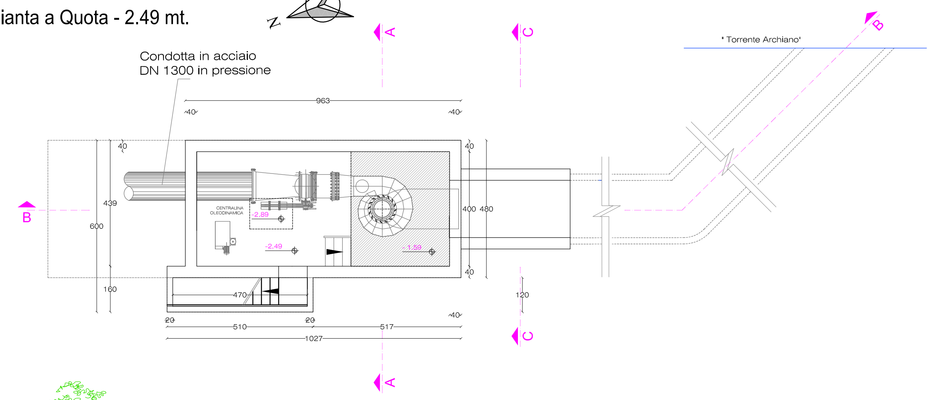

Pianta a Quota 0.00 mt.

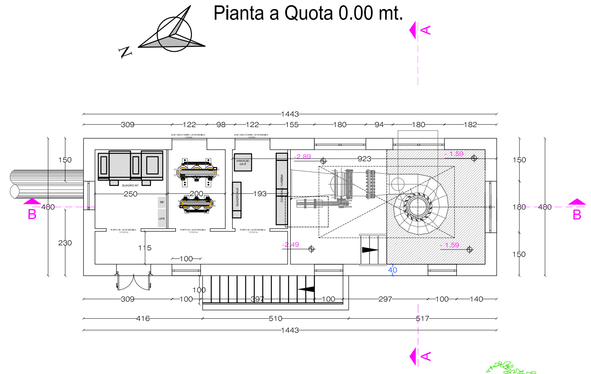

Superficie eccedente il fabbisogno

Ipotesi Bassa Tensione (in ottemperanza ENEL)

Pianta a Quota 0.00 mt.

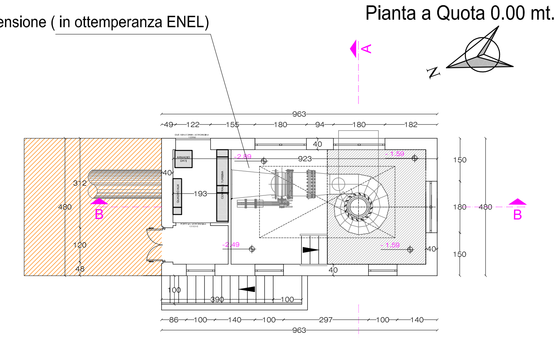

Sezione trasversale A:A

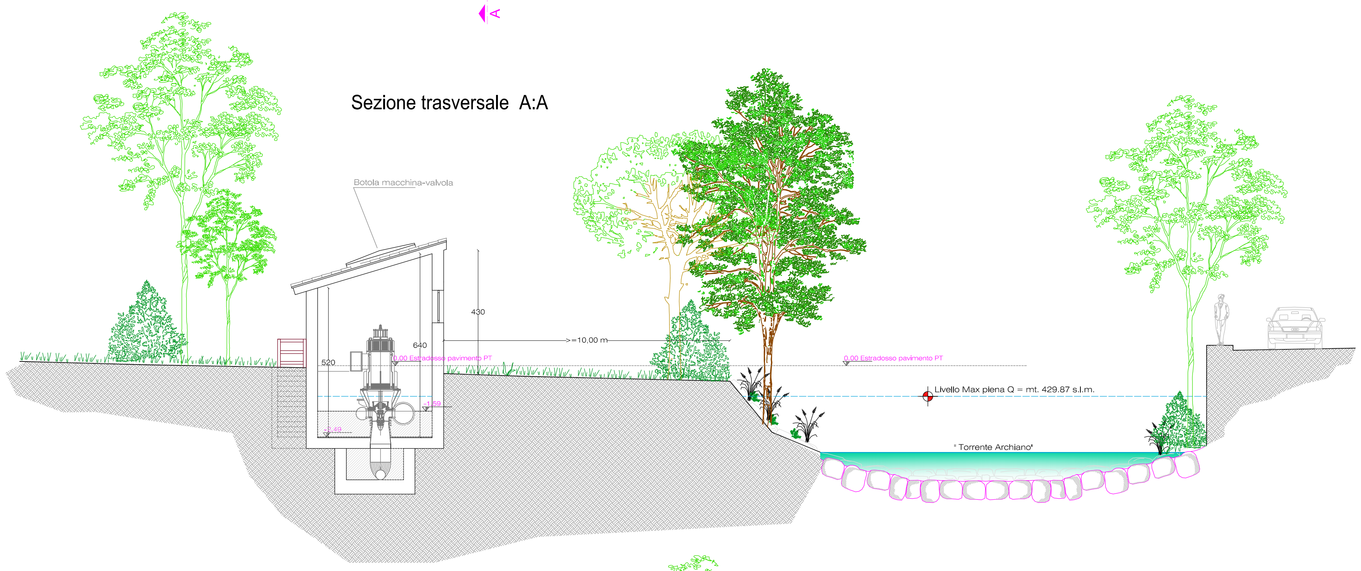

Prospetto fronte (LATO NORD-OVEST)

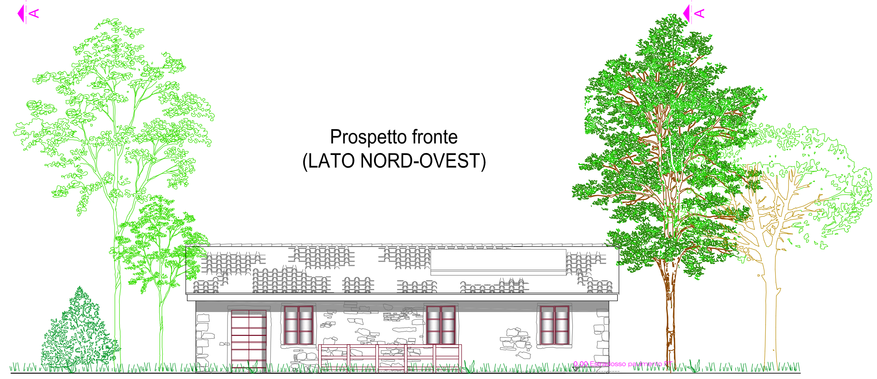

Retroprospetto (LATO SUD-EST)

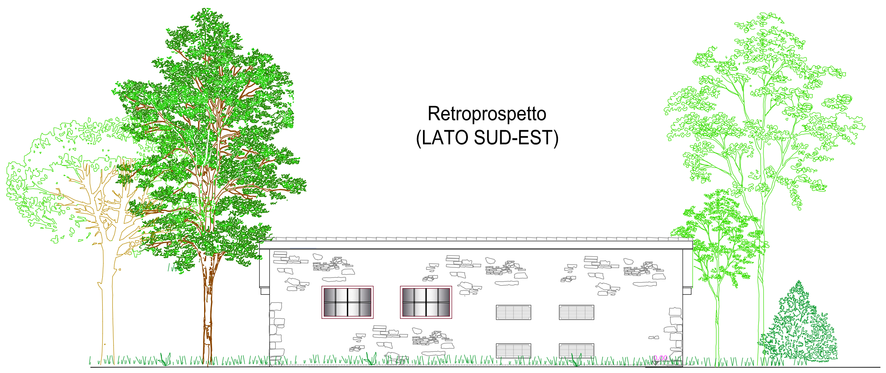

Lato NORD -EST

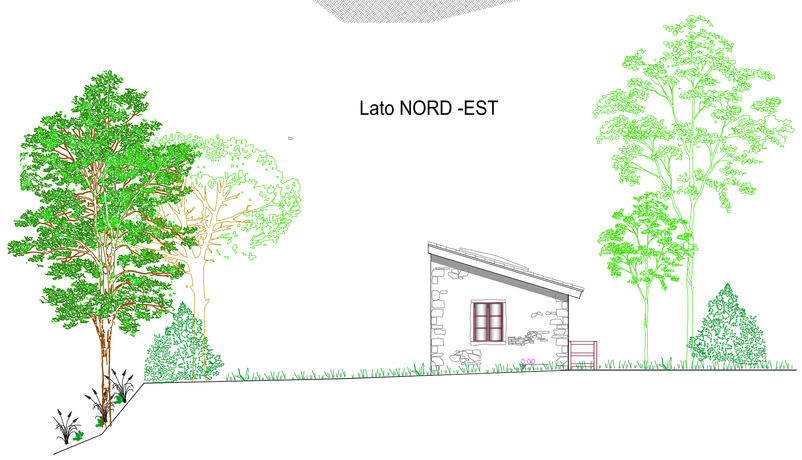

Lato SUD-OVEST

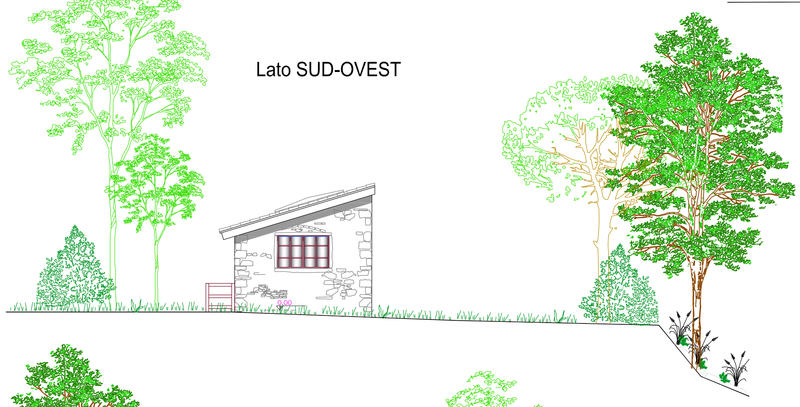

Pianta copertura

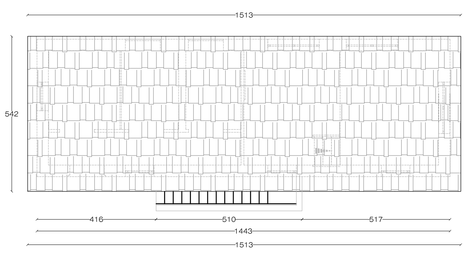

Sezione trasversale C:C

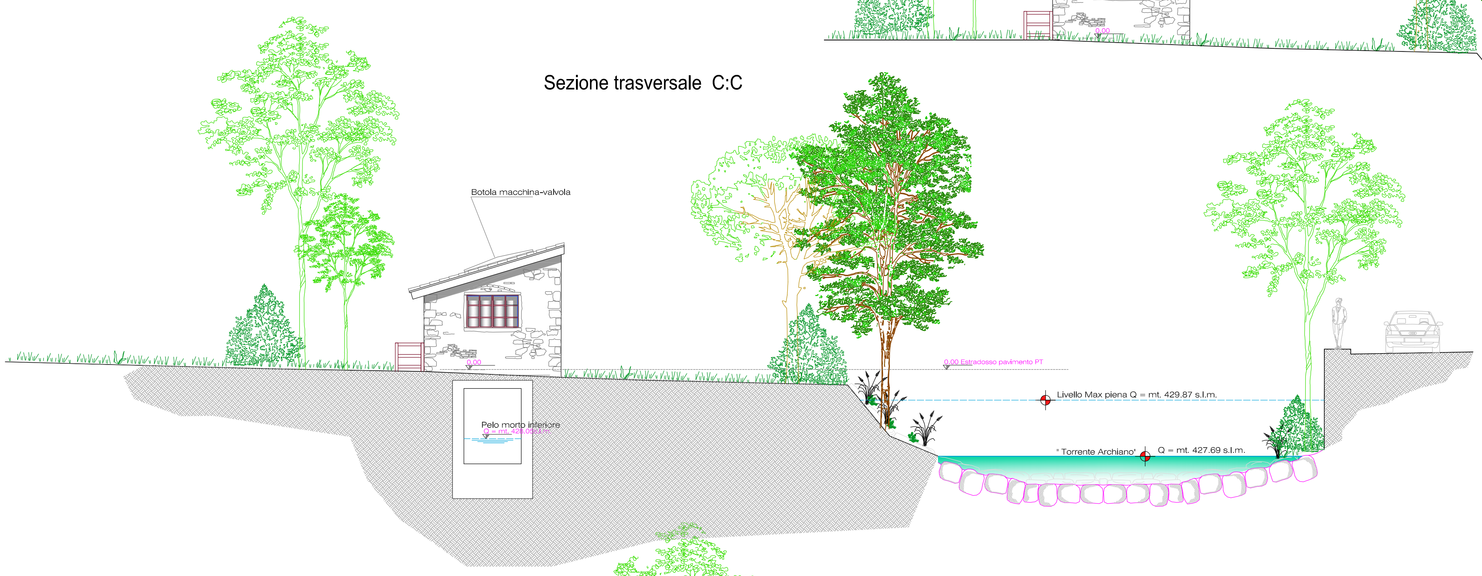

Sezione longitudinale B : B

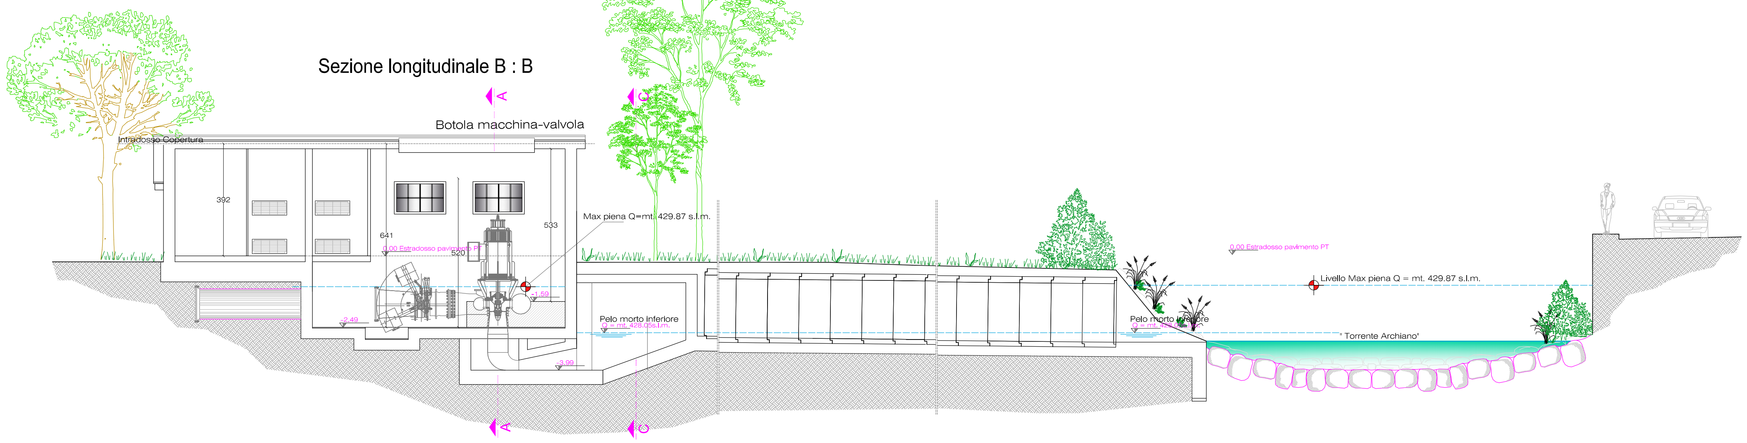

Comune di Bibbiena
Provincia di Arezzo

Oggetto
Progetto di massima
Per la realizzazione di una piccola centrale Idroelettrica sul Torrente Archiano in località "Partina" Comune di Bibbiena (Provincia di Arezzo)

Committenti

MASSINI & GORI S.R.L.
COSTRUZIONI EDILI
Via F.lli Alinari n. 75 - Montevarchi
telefono 055-9102750 fax 055-9102758

tavola
4/a

scala disegno
1:100

Oggetto
Centrale di produzione

data
ottobre 2014

Il Progettista
Ing. Marco Benini
Ordine degli Ingegneri di Arezzo n° 528
Via Puccini n° 150 - Arezzo (Arezzo)
tel./fax 0575-323668 e-mail:beninl@quasaringegneria.it