


PR 138

CASINA

GOLINE

VILLANE

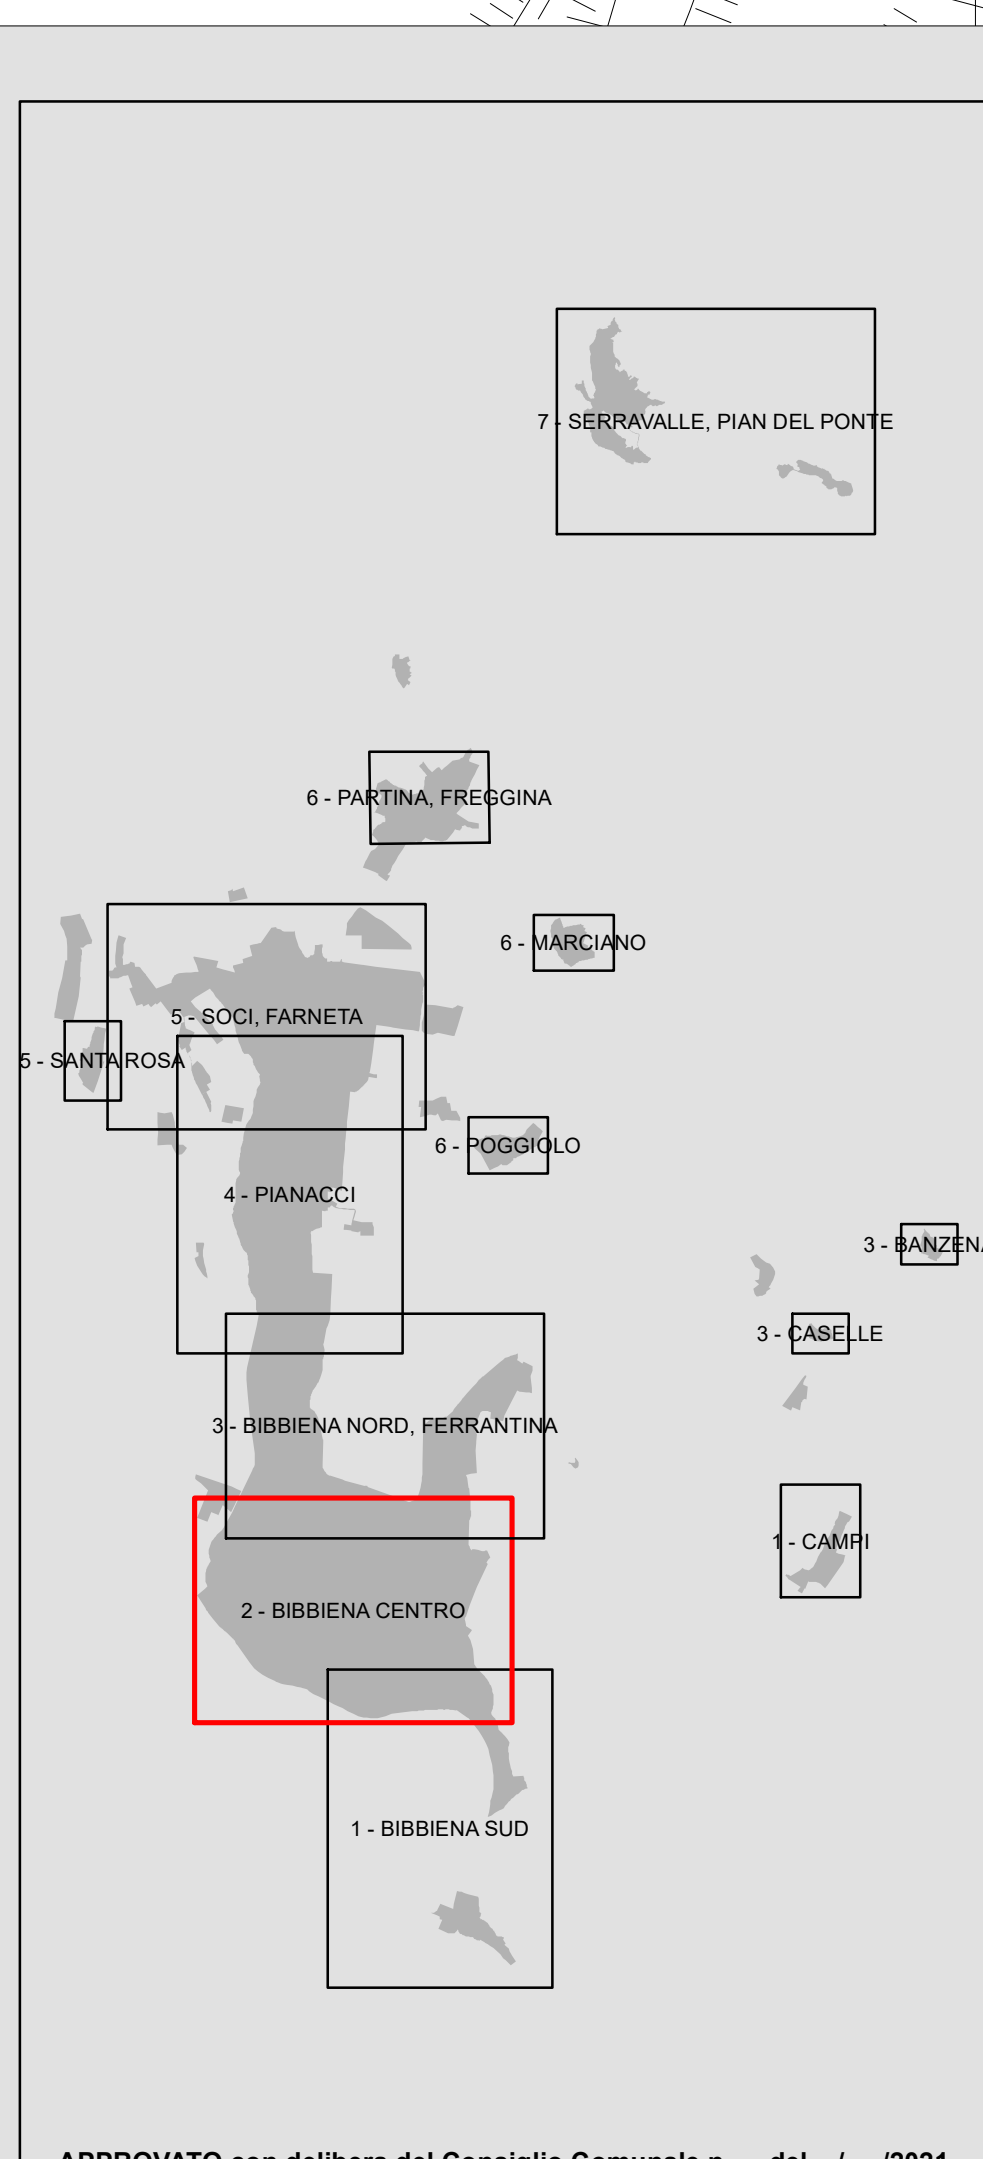

COMUNE DI BIBBIENA
 PROVINCIA DI AREZZO
 Sindaco
 Filippo Vagnoli
 Caricaria della comunicazione
 Dott.ssa Ornella Rossi

REGOLAMENTO URBANISTICO

Approvazione del progetto "Sistema integrato dei percorsi ciclabili dell'Arno e del Santiero della Bonifica, tratto fiume Arno Casentino, II stralzo, III lotto", costituita Variante al Regolamento Urbanistico ai sensi dell'art. 34 della Legge Regionale 10 novembre 2014, n. 65

DISCIPLINA DEI SISTEMI INTEGRATIVI DENTRO LE UTOE
BIBBIENA CENTRO

TAVOLA 2
 scala 1:2000
 SETTEMBRE 2021

PROGETTO
 arch. Samuela Rostri
 RESP. PROCEDIMENTO
 arch. Samuela Rostri

APPROVATO con delibera del Consiglio Comunale n. ... del .../2021

LEGENDA

	Sistema integrato dei percorsi ciclabili dell'Arno
	Corridoio infrastrutturale SRT 71 nuovo tracciato
	Zona A
	ERS- Edificio Rurale Storico
	Zona B1
	Zona B2
	Zona B2.3
	Zona B3
	Zona B4
	Zona B5
	Preep
	Zona D1 (produttivo di completamento)
	Zona D2 (produttivo di espansione)
	Zona D3 (terziario di completamento)
	Zona D4 (terziario di espansione)
	Zona D5 (Area per depositi di materiale all'aperto)
	F1 (Verde attrezzato pubblico o di uso pubblico)
	F2 (Attrezzature sportive pubbliche o di uso pubbl.)
	F3 (Altre attrezzature pubbliche o di uso pubbl.)
	F4 (Sedi delle istituzioni)
	F5 (Servizi sanitari)
	F6 (Luoghi di culto)
	F7 (Attrezzature tecnologiche ed impianti)
	F8 (Attrezzature cimiteriali)
	VP- Verde privato
	AP- Zone agricole periurbane
	Fiumi e acque
	Perimetro dei comuni
	Area soggetta a Piano di recupero
	Area con prescrizioni speciali
	Area soggetta a scheda K di compatibilità paesistica
	Ambiti speciali in zona agricola
	Manufatti idraulici storici
	PP-Parco fluviale
	Area di interesse archeologico
	Area soggetta a vincolo cimiteriale
	Ambiente naturale di pregio
	Norme speciali in zona agricola
	Corridoio infrastrutturale SRT 71
	Corridoi infrastrutturali
	Limite di trenta metri dalla ferrovia art. 49 DPR753/1980
	Tracciato Ferroviario
	Area sottoposta ad esproprio ed aree peregrate
	UTOE