

Comune di Bibbiena -AR-

Piano di recupero
per realizzazione di ampliamento una tantum
edificio residenziale
posto in loc. Coppioni - Bibbiena (AR)

OGGETTO:

prospetti e sezioni
attuale/modificato/sovrapposto

ELABORATO: *tav. 03*

SCALA: *1: 100*

DATA: *gennaio 2020*

AGGIORNAMENTI:

ARCHIVIO: *Arch. 07/19*

COMMITTENTE:

Gabriele Del Corto


PROGETTO DIREZIONE LAVORI
ARCHITETTO FORTUNATO FOGNANI

STUDIO DI ARCHITETTURA


Via Poccianti, 7 - Bibbiena -

STATO ATTUALE

PROSPETTO OVEST

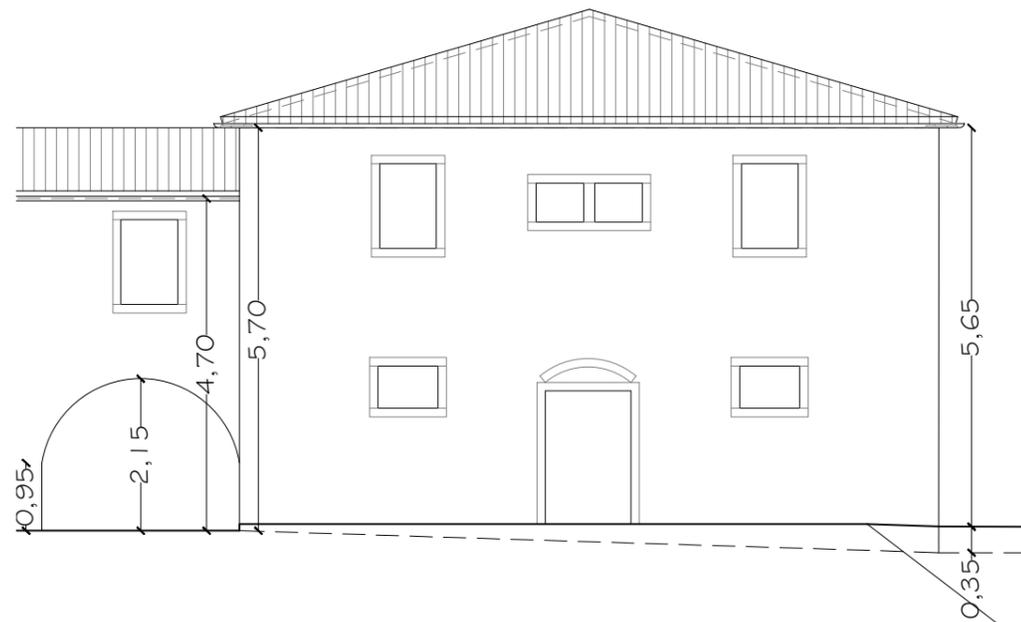


PROSPETTO SUD

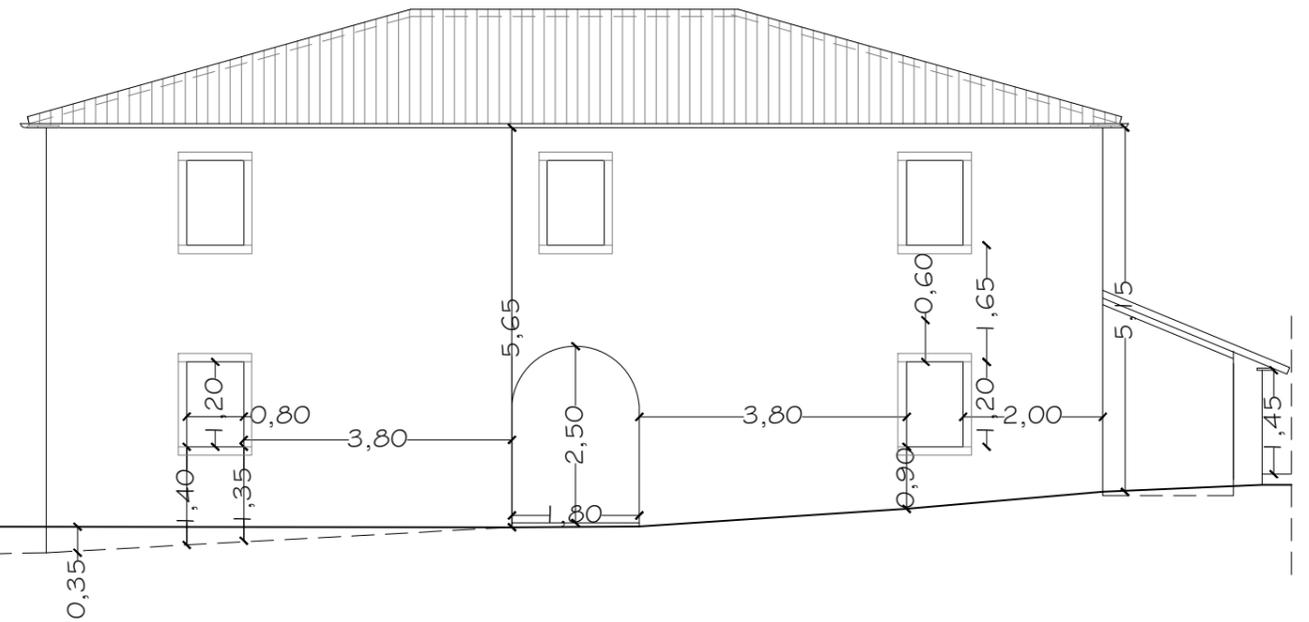

realizzazione di pavimentazione esterna già autorizzata con CILA pratica SUE n.279-2019


PROSPETTO NORD

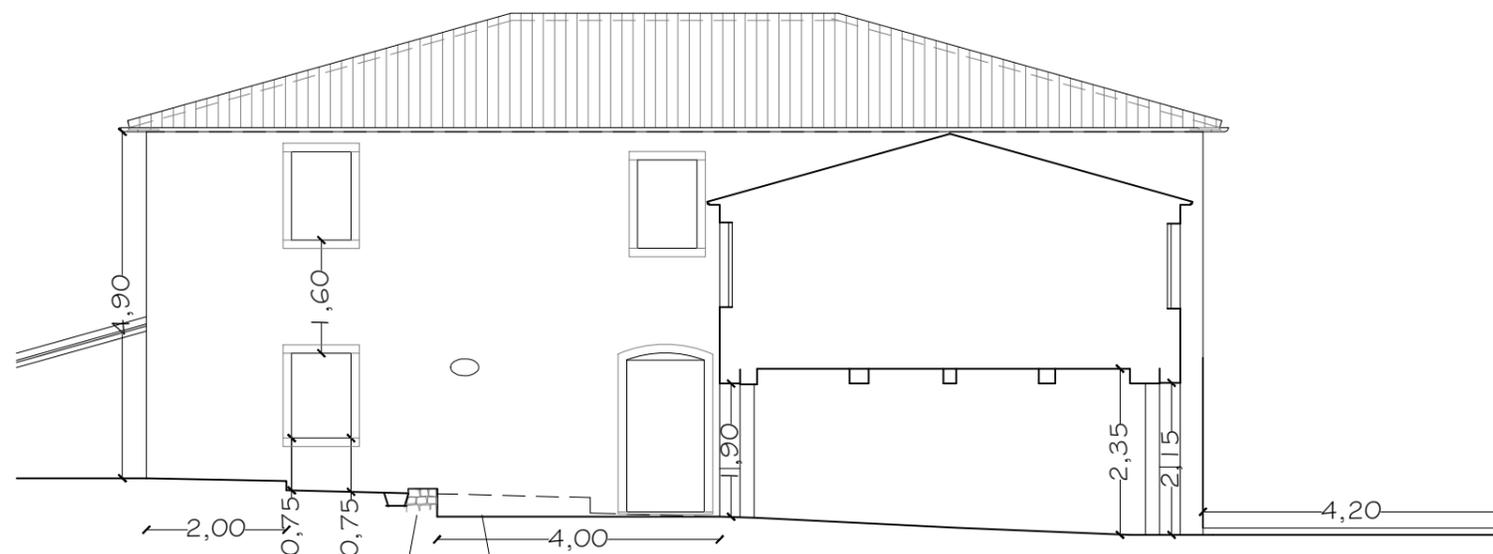

muretto contenimento terreno con retrostante drenaggio autorizzato con CILA per sistemazione spazi esterni pratica SUE n.279/2019


ampliamento marciapiede autorizzato con CILA per sistemazione spazi esterni pratica SUE n.279/2019

PROSPETTO EST

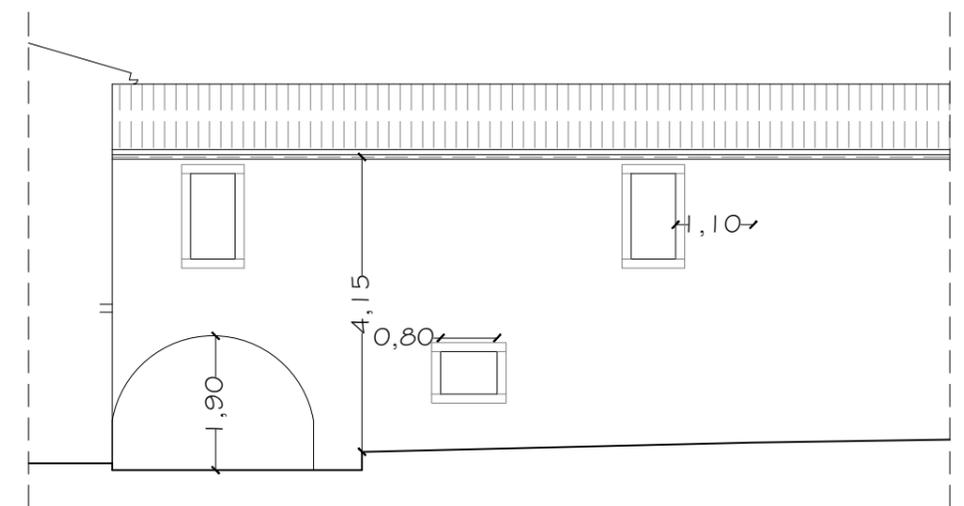


STATO MODIFICATO


PROSPETTO OVEST

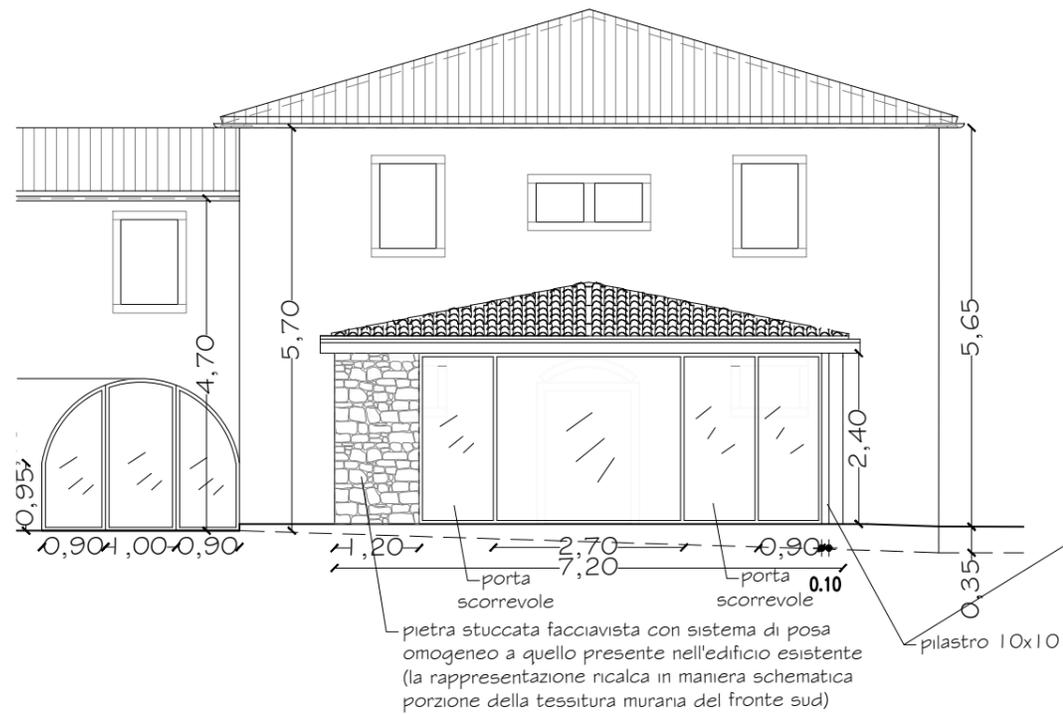


PROSPETTO SUD

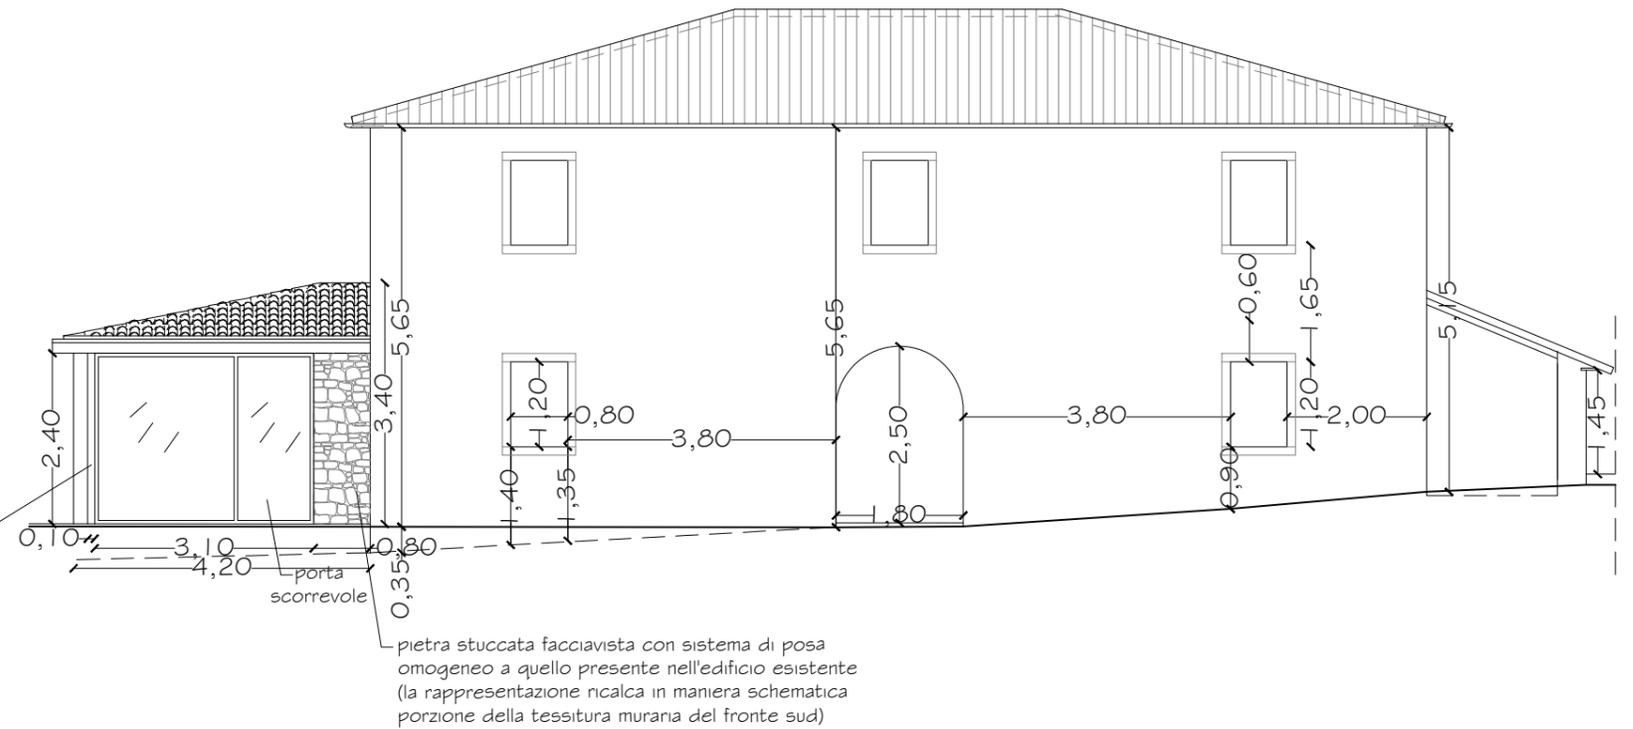

PROSPETTO NORD

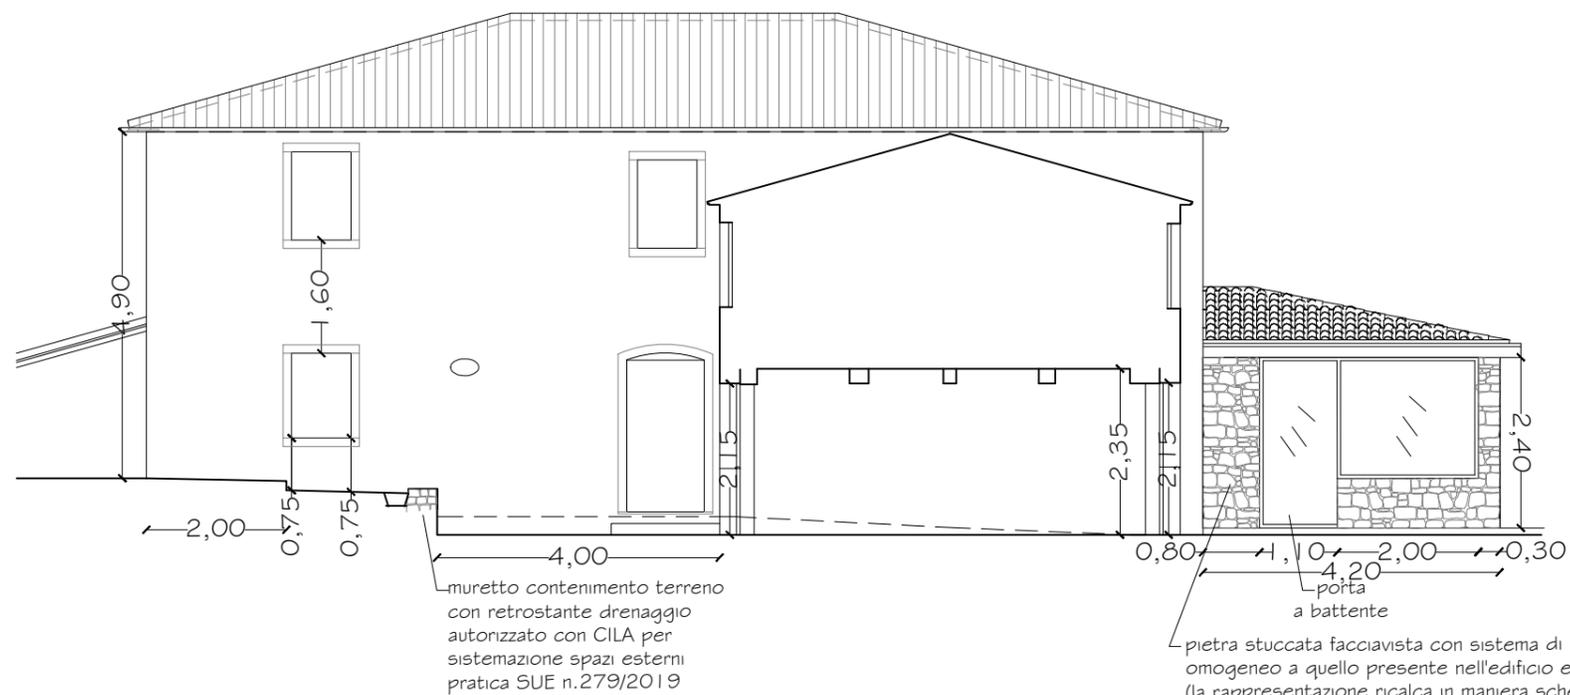

PROSPETTO EST

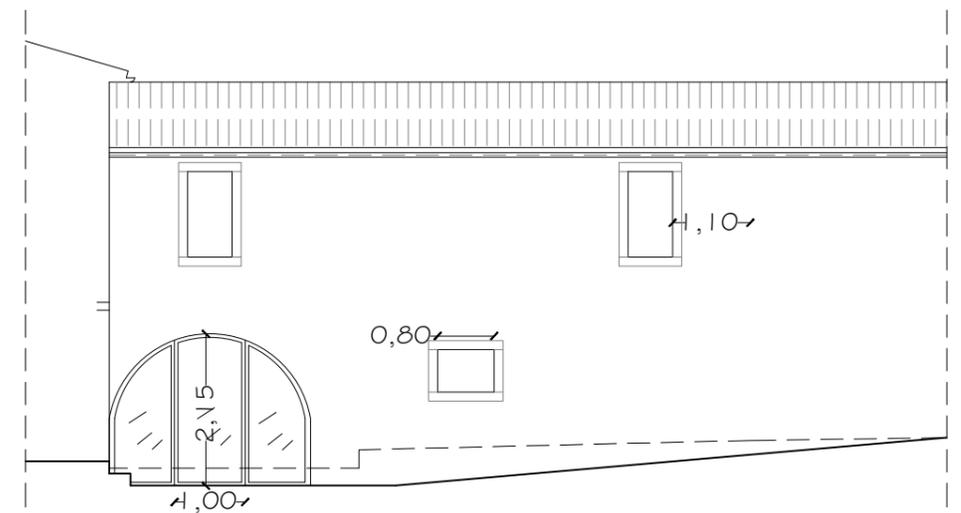


STATO SOVRAPPOSTO


PROSPETTO OVEST




PROSPETTO SUD

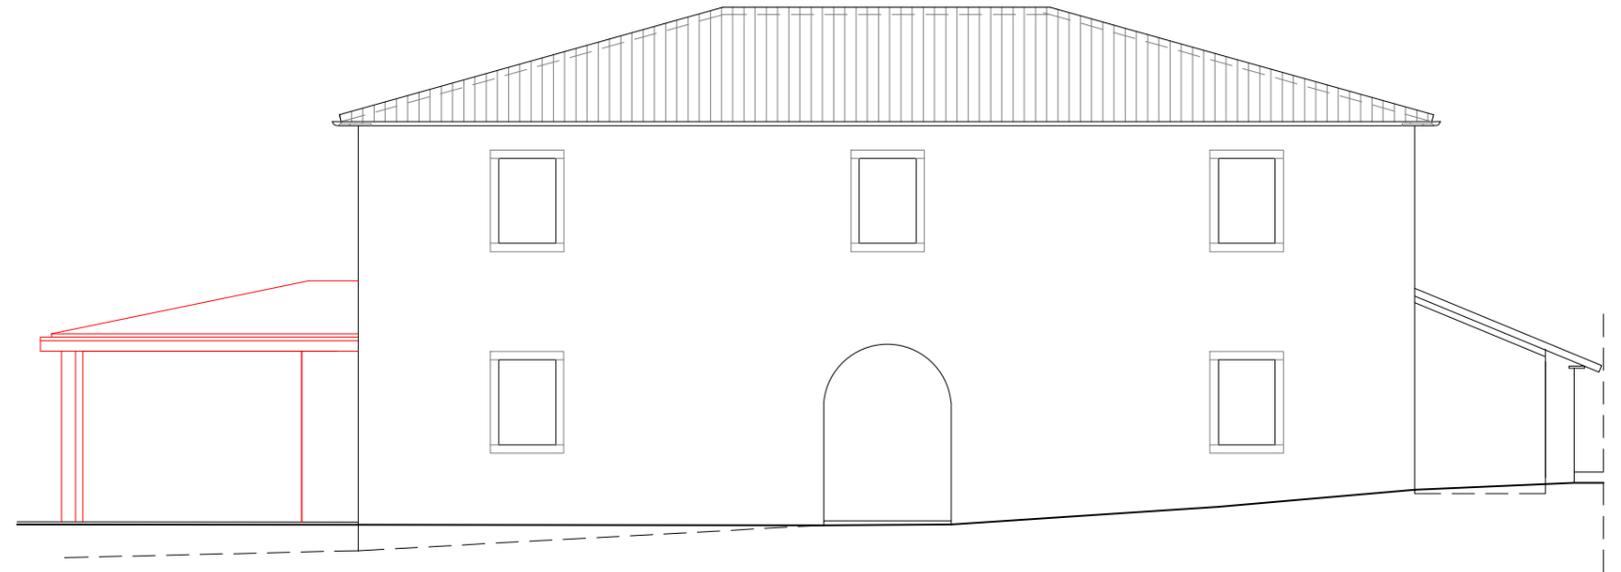

PROSPETTO NORD

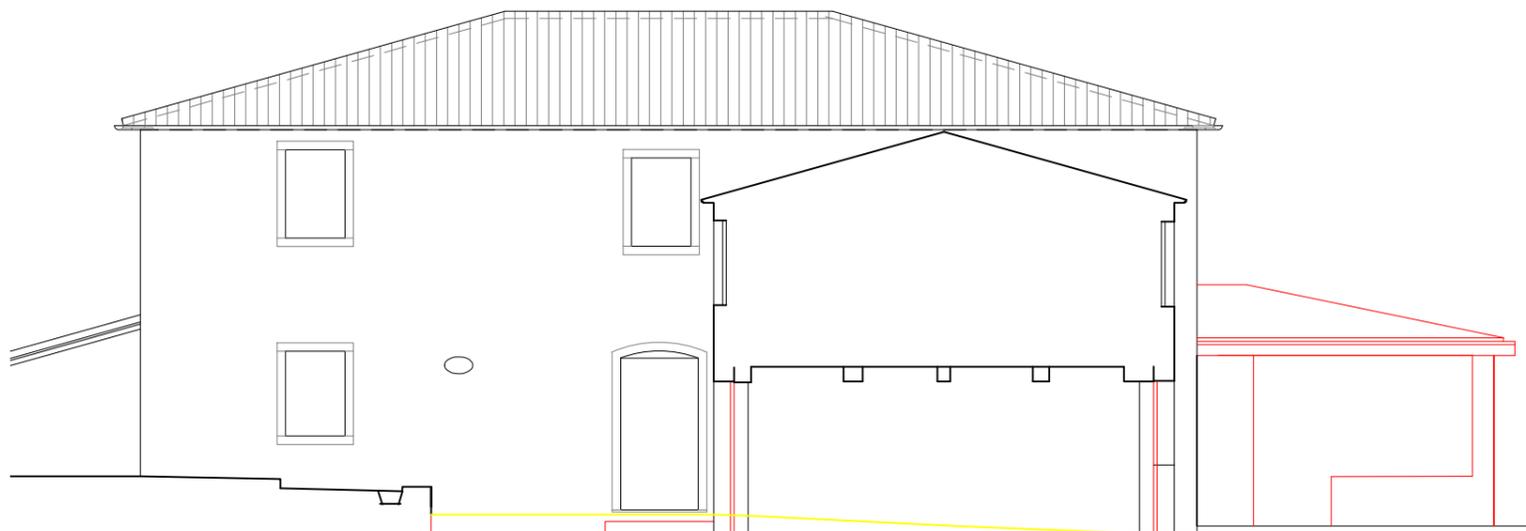

PROSPETTO EST

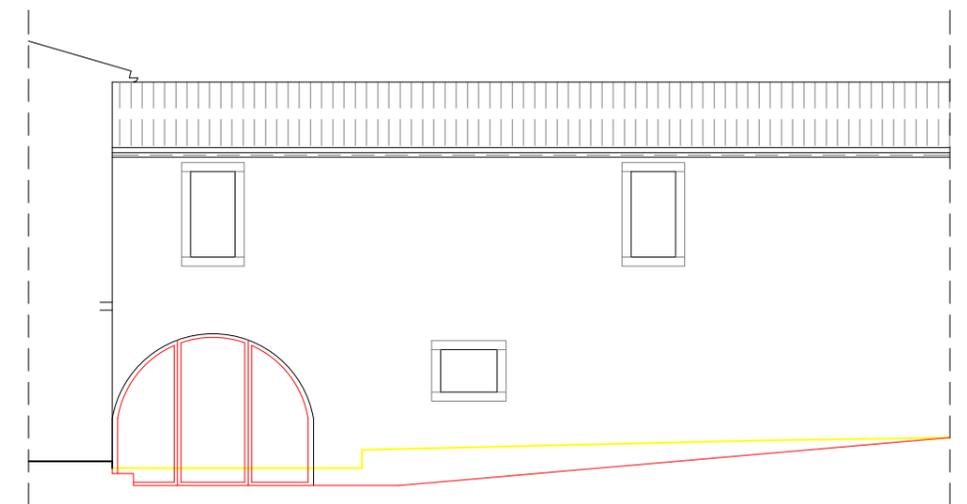

COSTRUITO



DEMOLITO