


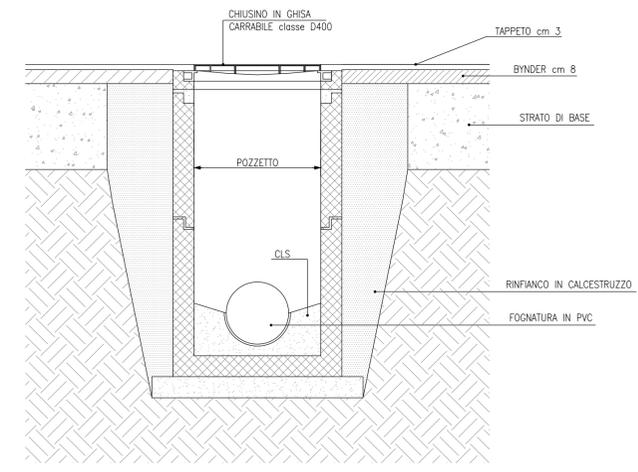


- - - - LIMITE COMPARTO
- CONDOTTA IN PVC UNI EN 1401-1 SN8
- - - - ALLACCIAMENTO CADITOIA IN PVC UNI EN 1401-1 SN 8 DN 160
- CADITOIA STRADALE
- POZZETTO DI LINEA cm 100x100 esterno
- X POZZETTO DI LINEA ESISTENTE


POZZETTO D'ISPEZIONE FOGNATURA SU STRADA BITUMATA




SEZIONI TIPO DI POSA SU STRADA BITUMATA

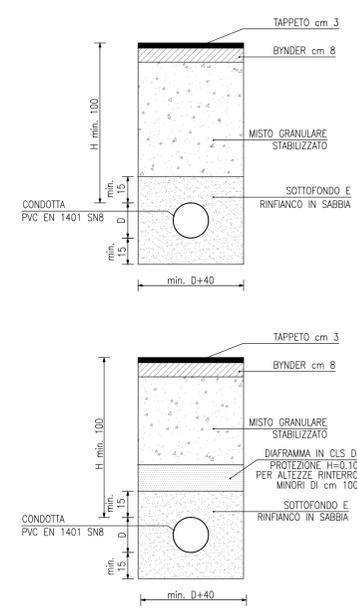

PARTICOLARE CADITOIA

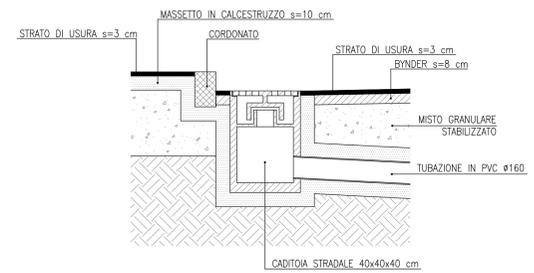

SEZIONI TIPO DI POSA SU TERRENO VEGETALE

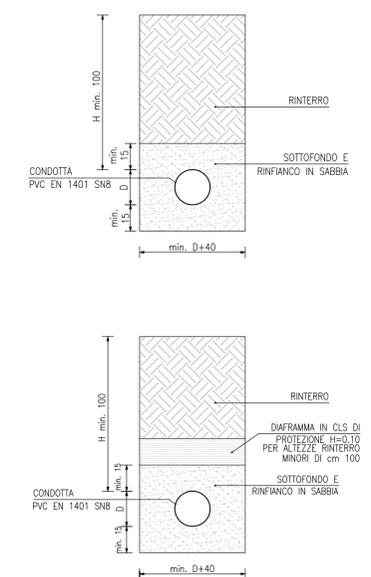

- NOTE:
- LE TUBAZIONI DEVONO ESSERE DEL TIPO UNI EN 1401-1 SN8
 - TENERE UN DISTANZA DELLA TUBAZIONE DI ALMENO 30 cm DA ALTRE CANALIZZAZIONI
 - I POZZETTI DI ISPEZIONE DEVONO AVERE LATO ESTERNO DI cm 100

STUDIO TECNICO TELLINI
Soci (Arezzo)
Via G. Bocci n° 70
Tel. (0575) 560017

STUDIO TECNICO GONNELLI
Soci (Arezzo)
Via G. Bocci n° 4
Tel. (0575) 561430

COMUNE DI BIBBIENA

PROGETTO PIANO ATTUATIVO COMPARTO EDILIZIO 15D2-LE CAPANNE

FOGNATURA ACQUE METEORICHE

Tavola 5 Scala 1:500

Aggiornamento-Settembre 2021

Proprietà: E.M.G. s.n.c. - CASENTINO LANE s.r.l.
TESSITURA OCCHIOLINI di Occhiolini Francesco & C. s.n.c.

Progettisti (ciascuno per le comp. prof.)
Dott. Ing. Luca Tellini Dott. Arch. Paolo Tellini
Dott. Ing. Gino Gonnelli Geom. Roberto Gonnelli

Proprietà