
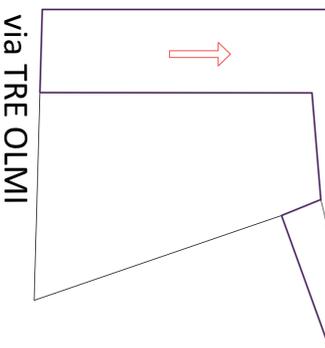


limite comparto P.A. 20/C

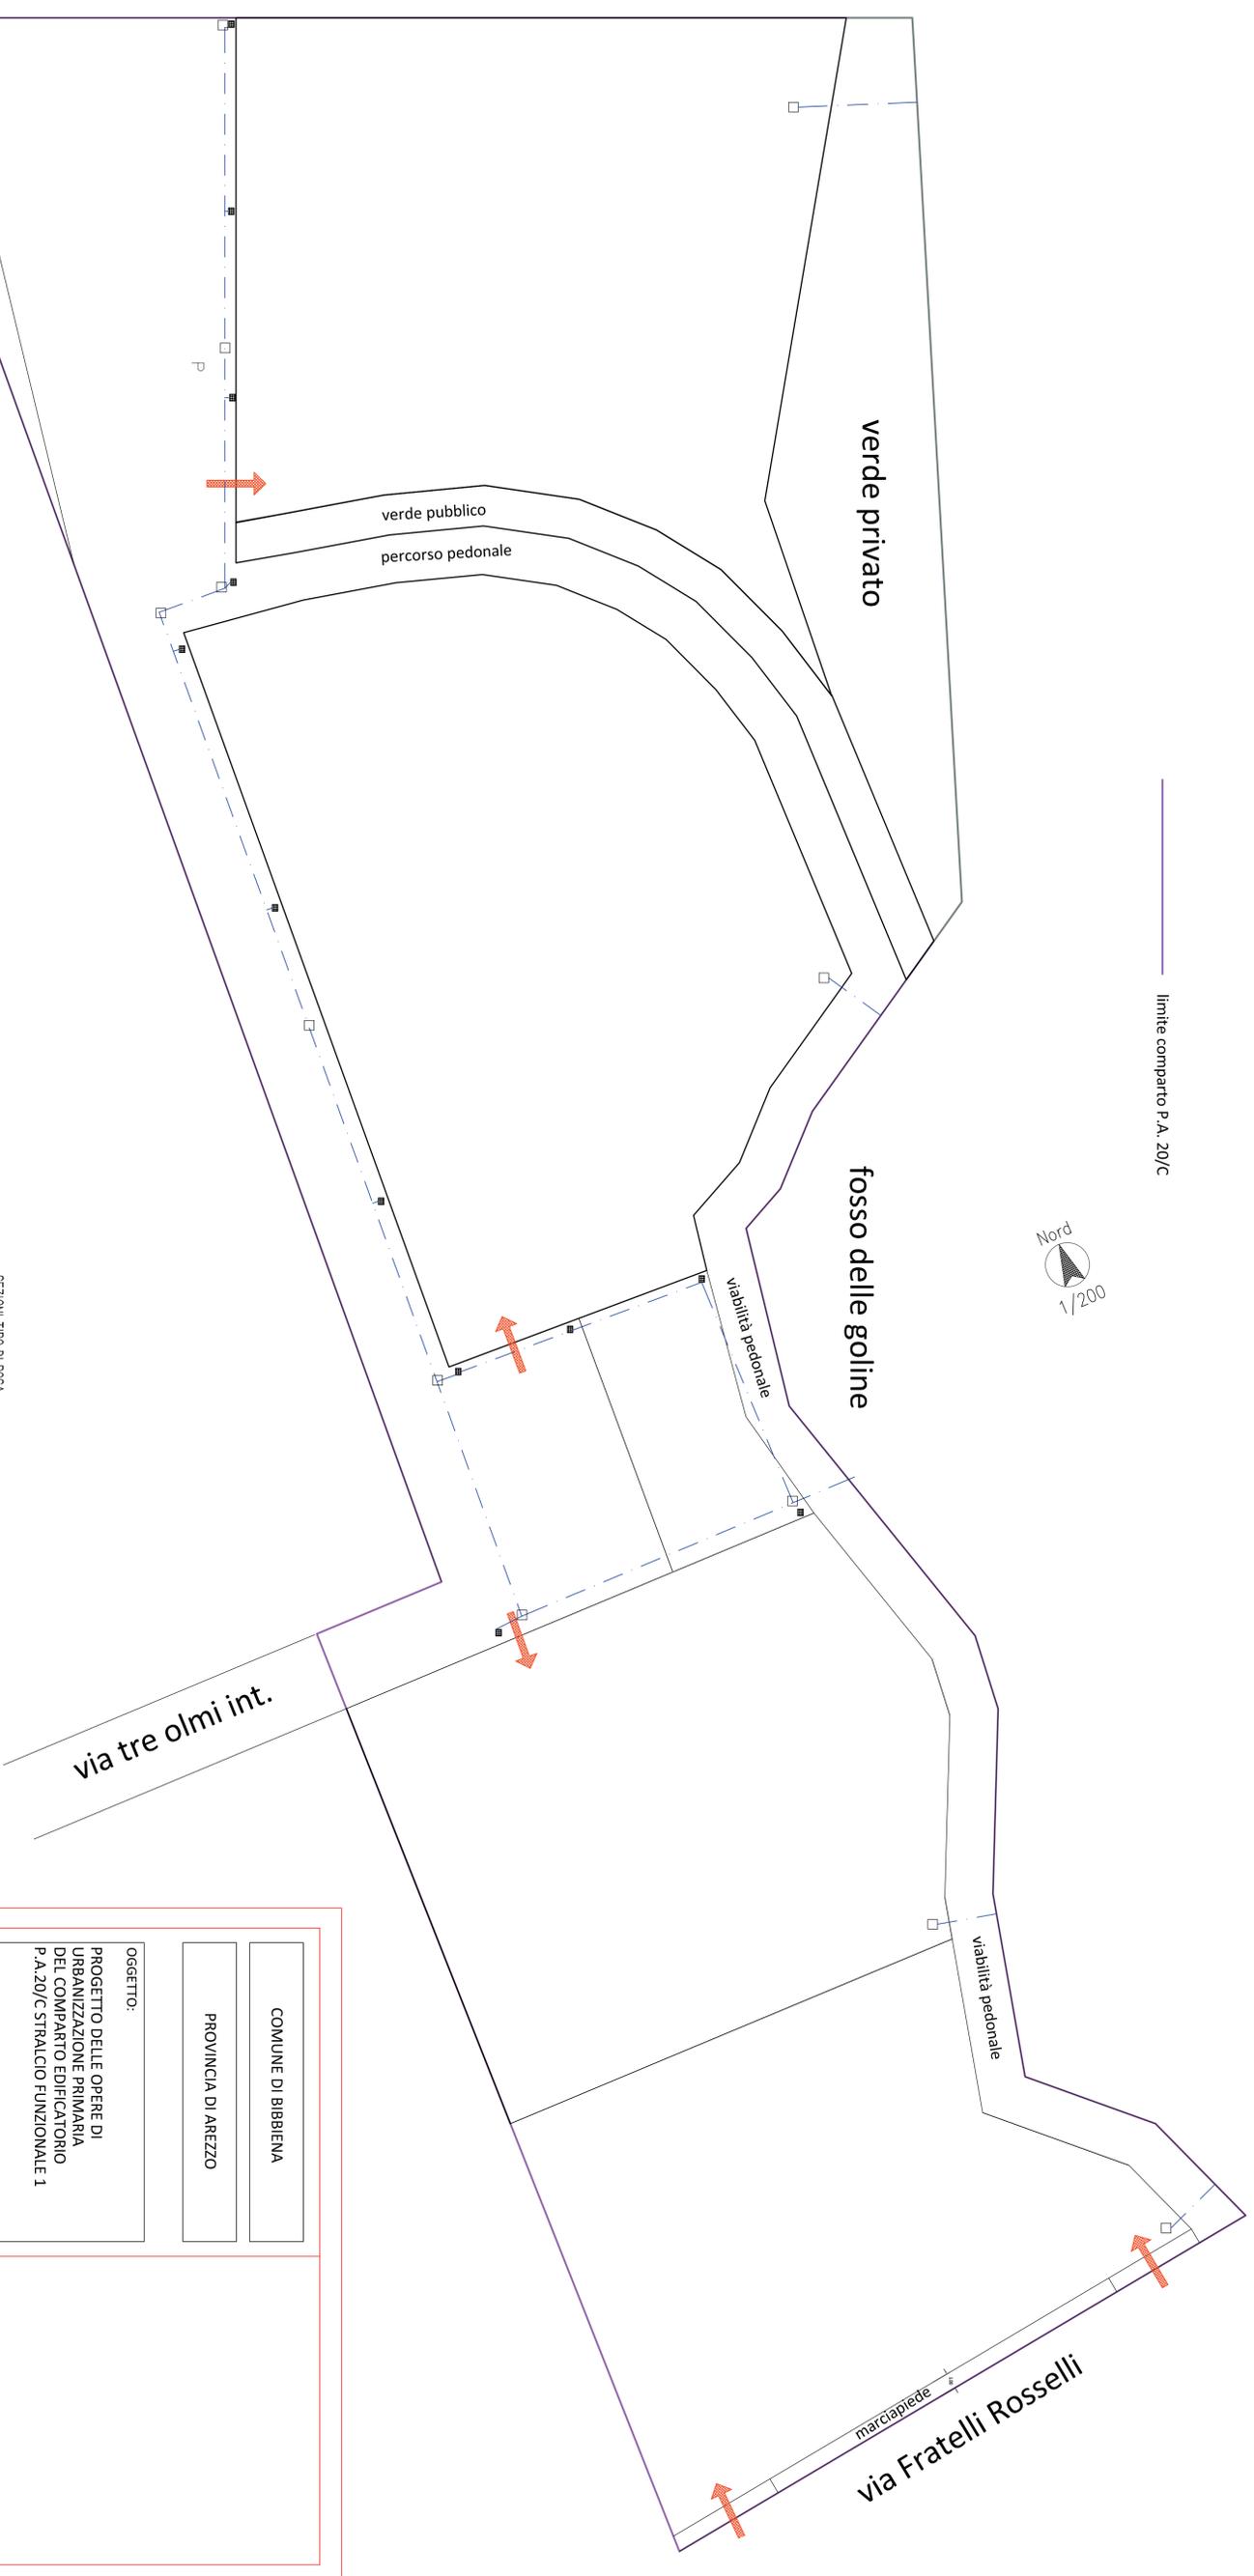


LEGENDA


- limite comparto
- P parcheggio
- ☒ pozzetto esistente
- pozzetto in progetto
- cordolo stradale in progetto

LEGENDA


- (1) Manto d'usura
- (2) Binder
- (3) Massiccio di sabbia
- (4) Compimento cementato
- (5) Griglia corruttrice GS
- (6) Massiccio inespallabile
- (7) Battuto di sabbia
- (8) Pavimentazione metallica
- (9) Pozzetto produttivo in c/c
- (10) Leno e rifinito in sabbia
- (11) Tappo PVC

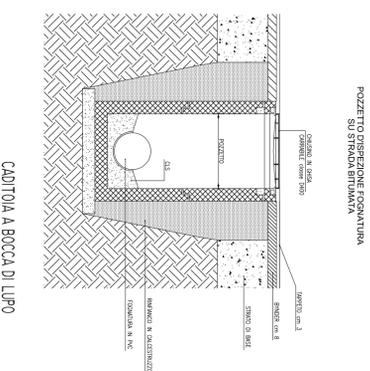

CADITOIA A BOCCA DI LUPO

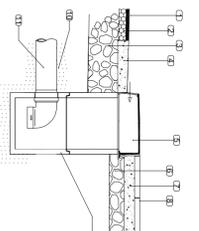

SEZIONI TIPO DI POSA

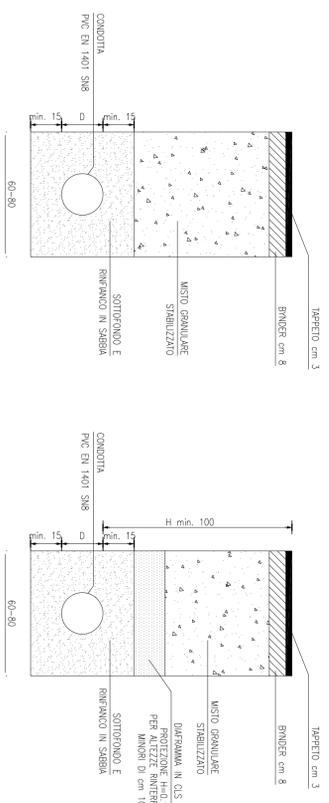

NOTE:

- LE TUBAZIONI DEVONO ESSERE DEL TIPO UNI-EN 1401-1 SN8
- TENERE UN DISTANZA DELLA TUBAZIONE DI ALMENO 30 cm DA ALTRE CANALIZZAZIONI
- I POZZETTI DI ISPEZIONE DEVONO AVERE LATO ESTERNO DI cm 100

COMUNE DI BIBBIENA

PROVINCIA DI AREZZO

OGGETTO:
PROGETTO DELLE OPERE DI
URBANIZZAZIONE PRIMARIA
DEL COMPARTO EDIFICATORIO
P.A.20/C STRALCIO FUNZIONALE 1

PROPRIETA': BENSI FRANCO - VIGNOLI NORMA

Progettisti:
cassaro per le proprie competenze professionali
Ing. Gino Gonnelli
Geom. Roberto Gonnelli

Via G. Boacci, 4 52010 SOCI
TEL. e FAX 0575 561430
studীগonnelli@libero.it

FOGNATURA ACQUE METEORICHE

TAVOLA

6

Settembre 2020