



Schema Impianto condotta Energia Elettrica

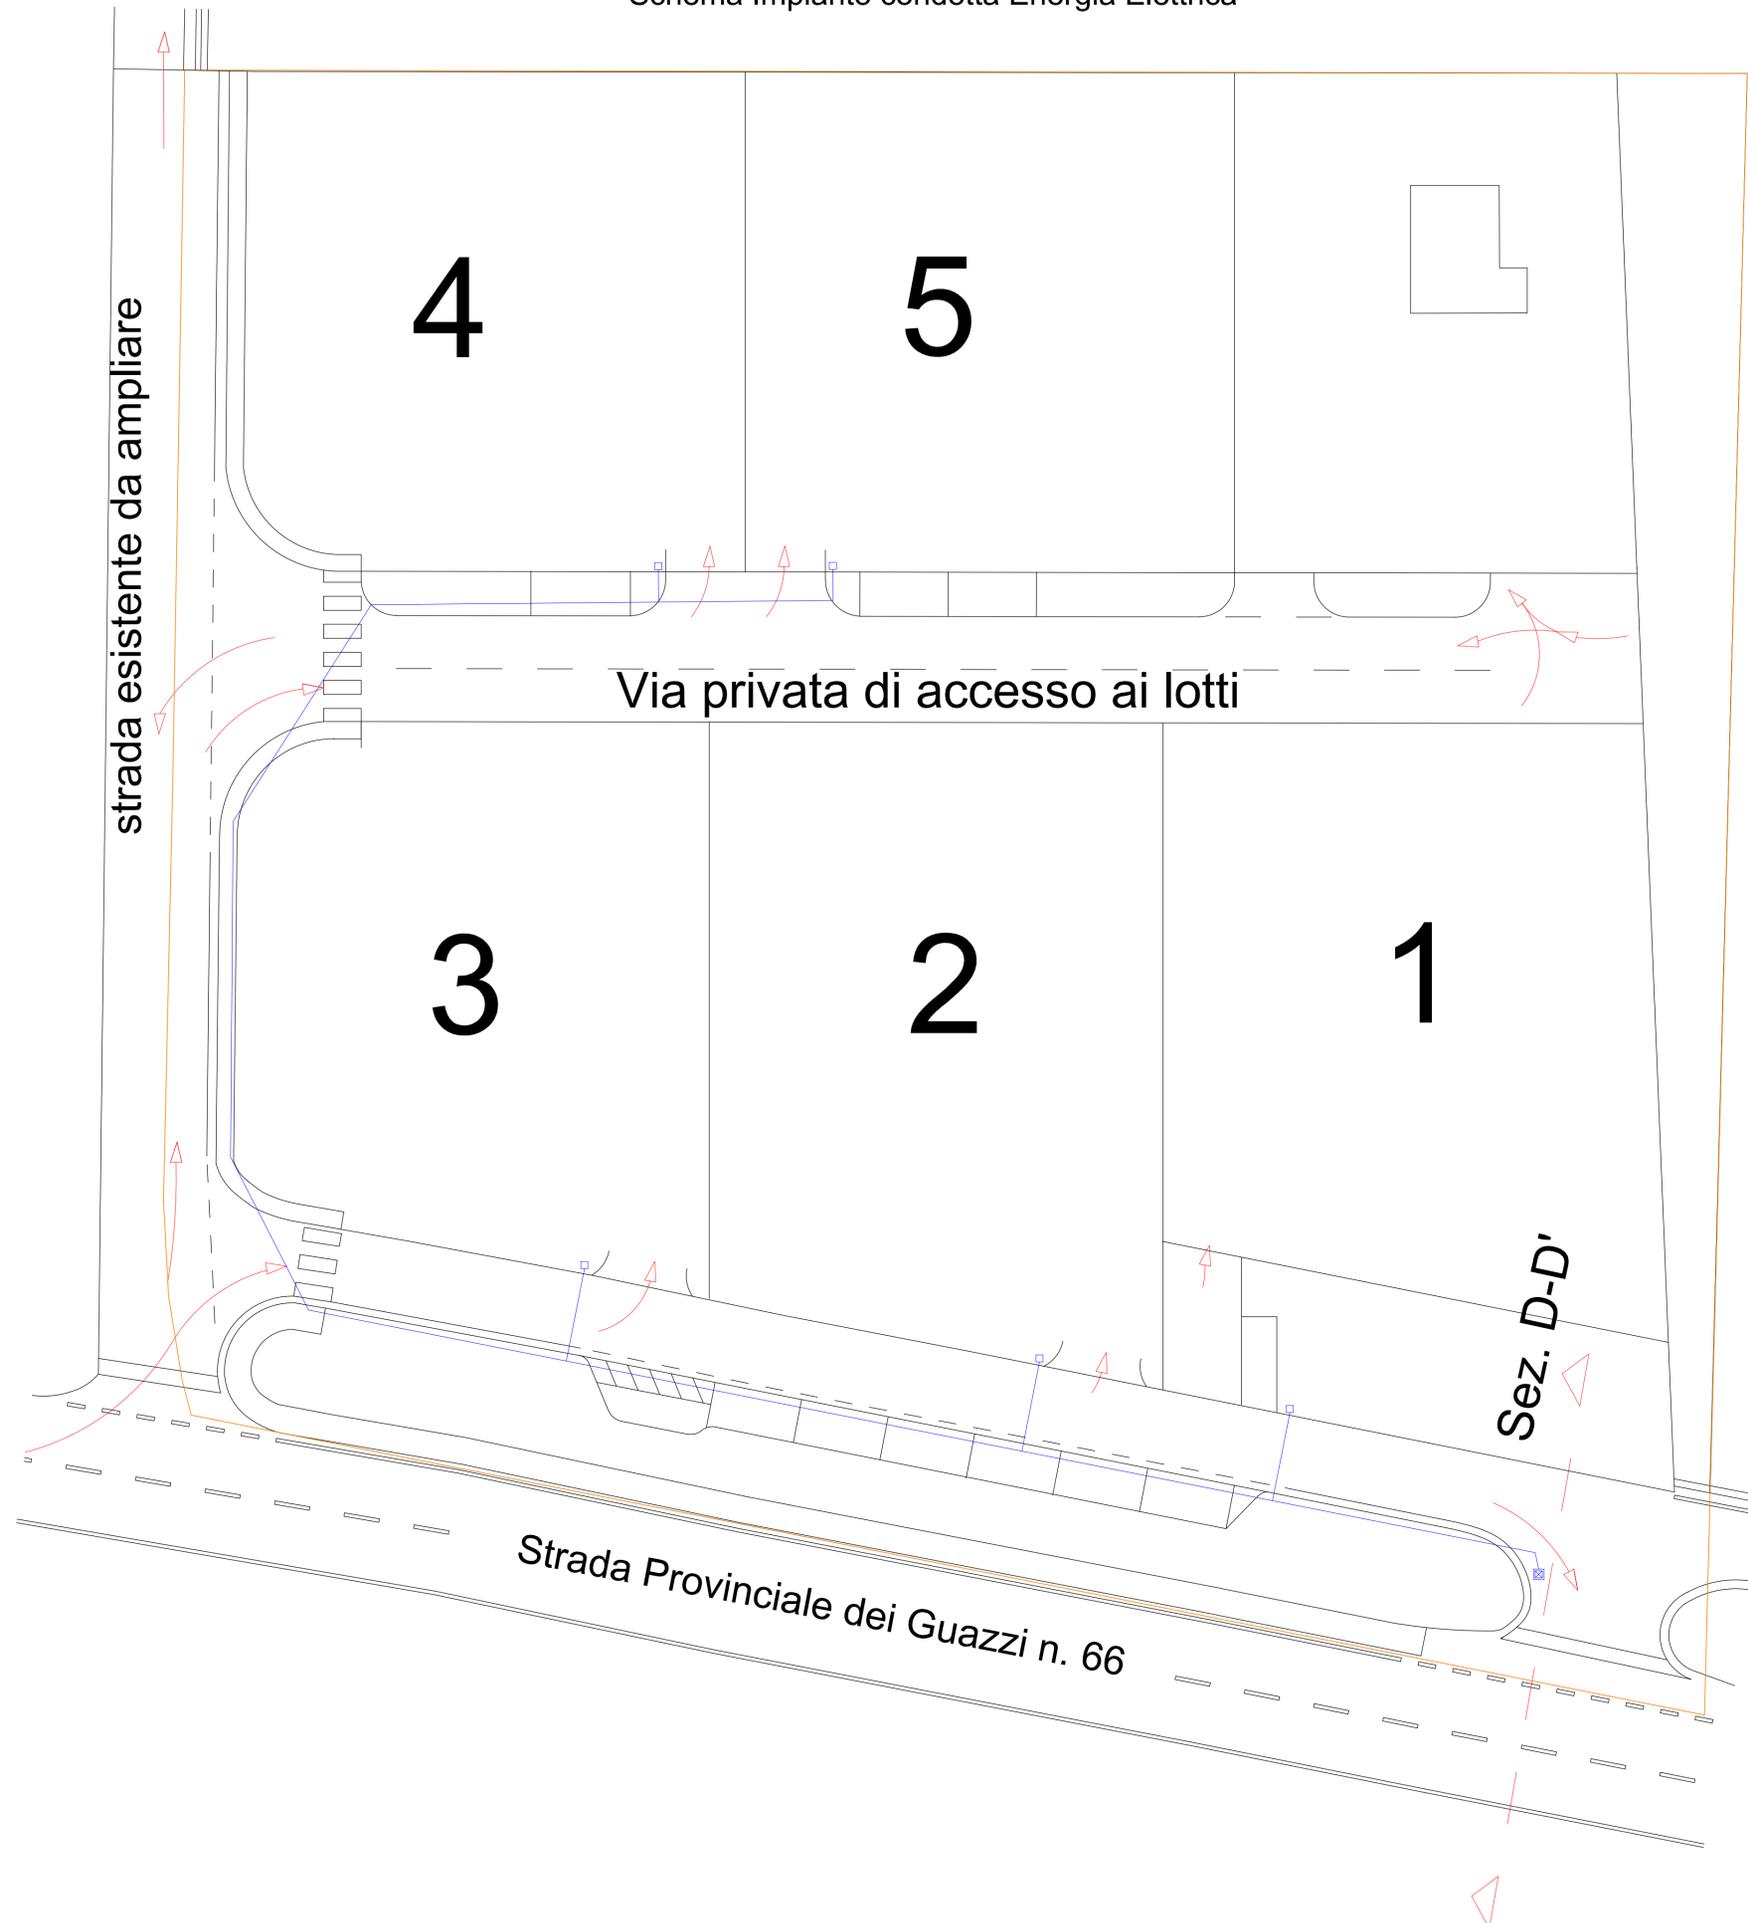

Legenda

- Canalizzazione impianto energia elettrica ai lotti
- Pozzetto di allaccio alla zona ex C/38
- Pozzetto
- Limite zona 27/C

Particolare Condotta Illuminazione scala 1:20

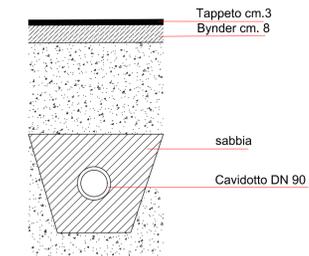

Comune di: Bibbiena

Progetto di Piano di Zonizzazione
Comparto 27C

Località : Soci via Fiorentina

Richiedente
IL Poggetto s.r.l.

Tav. n. 11

Impianto condotta energia elettrica

scala: 1:200

Data: 01/10/2022

Il Progettista

Arch. Donatella Bardi
Via Panoramica 26 Ponte a Poppi (Ar)
tel.: 3487352078
emailpec: donatella.bardi@archiworldpec.it