

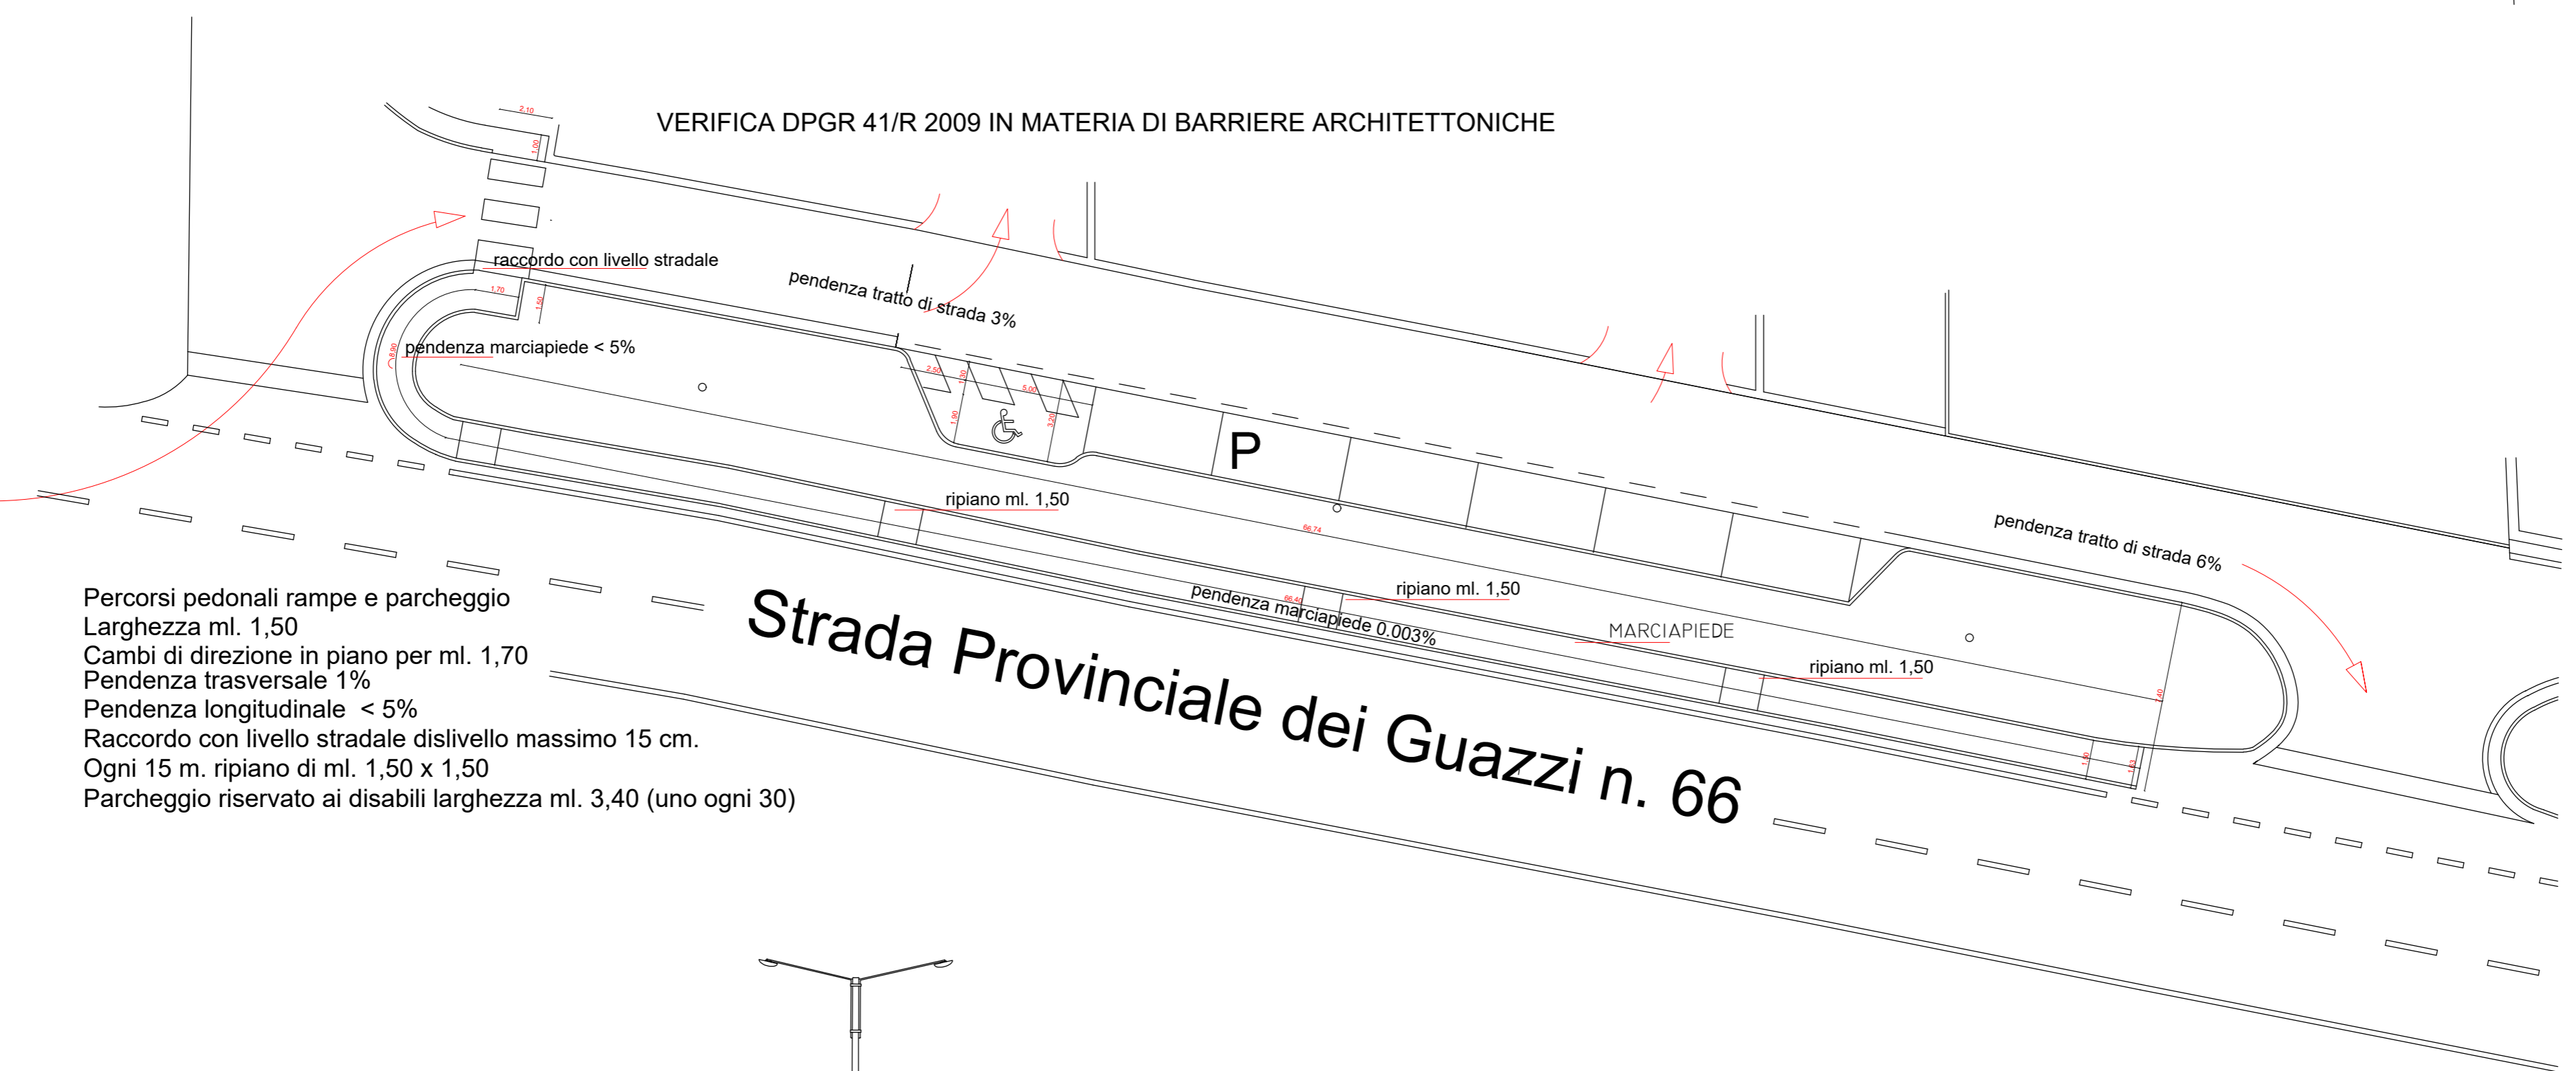


Particolari viabilità aree verdi e parcheggi scala 1:20

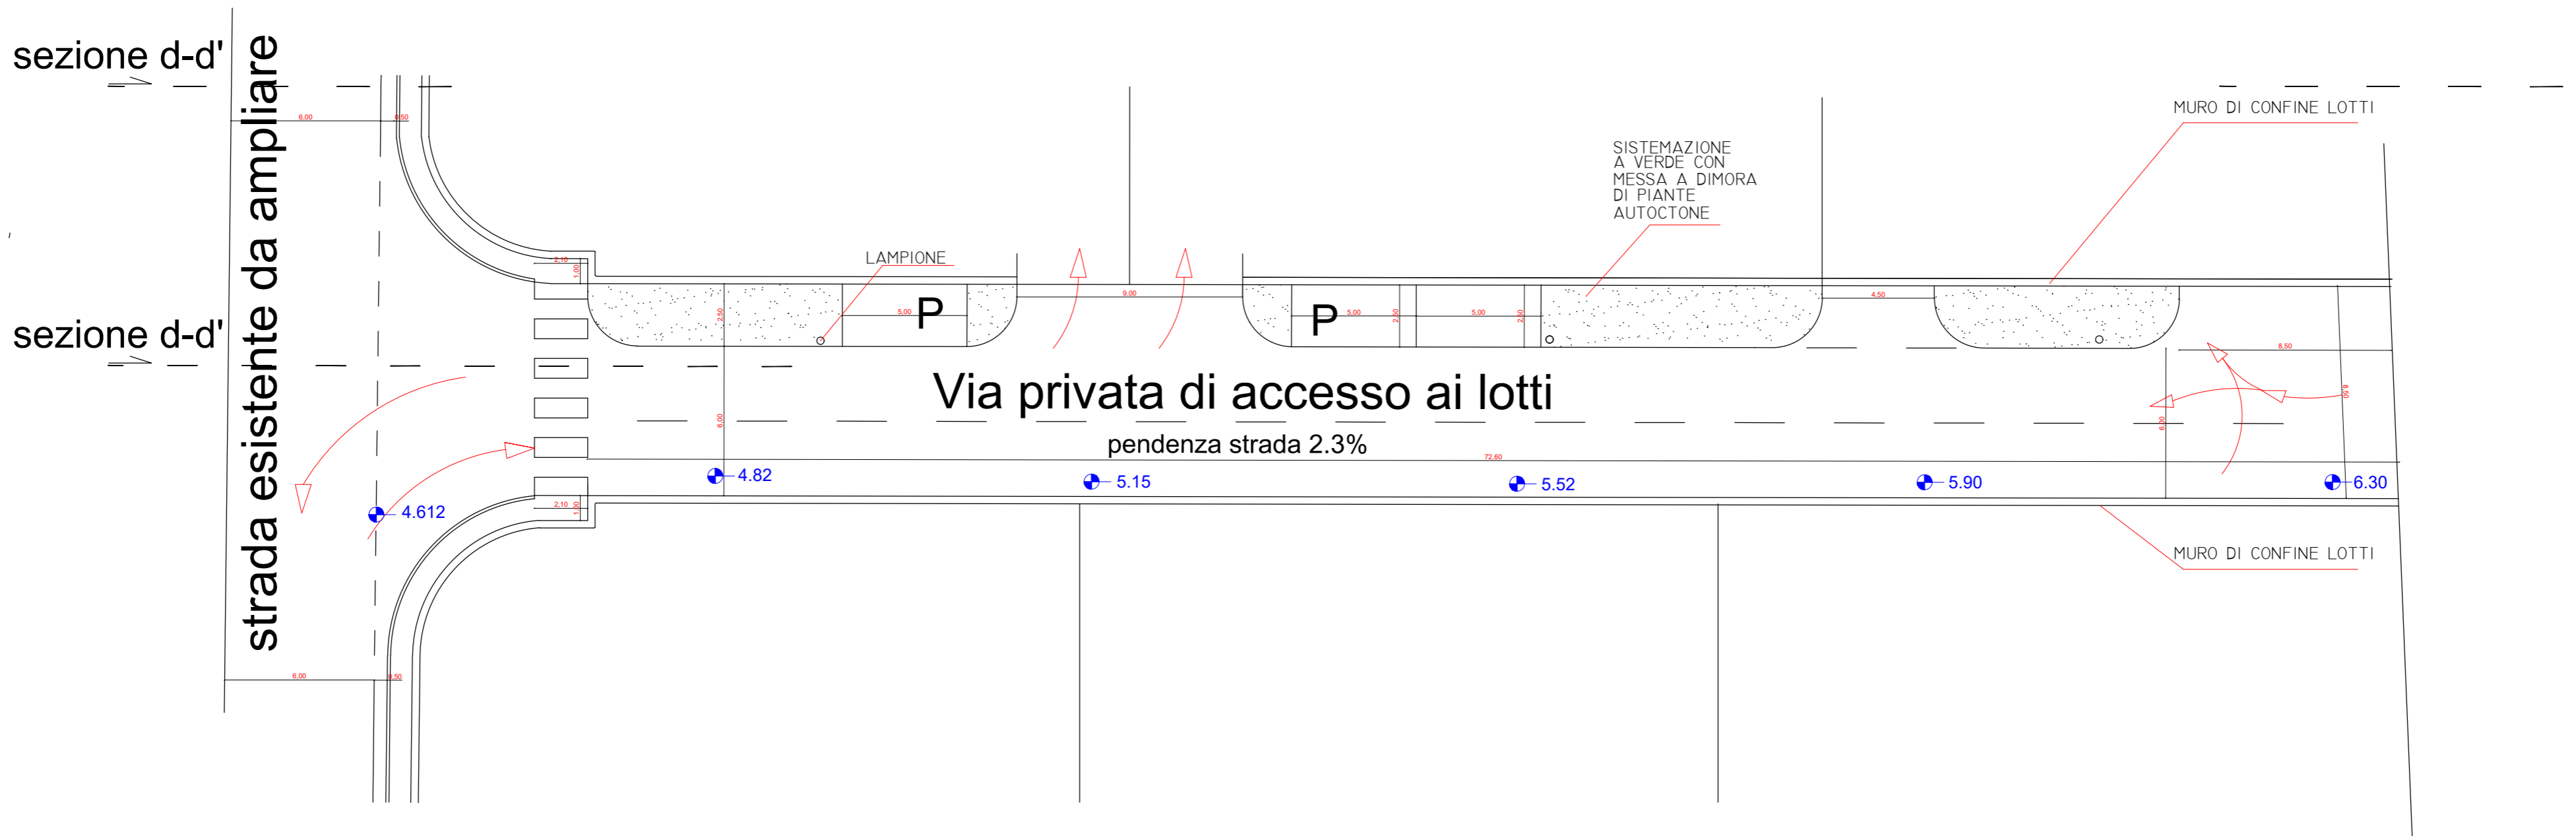


- Percorsi pedonali rampe e parcheggio
- Larghezza ml. 1,50
- Cambi di direzione in piano per ml. 1,70
- Pendenza trasversale 1%
- Pendenza longitudinale < 5%
- Raccordo con livello stradale dislivello massimo 15 cm.
- Ogni 15 m. ripiano di ml. 1,50 x 1,50
- Parcheggio riservato ai disabili larghezza ml. 3,40 (uno ogni 30)


Particolare sezione b-b' scala 1 : 10

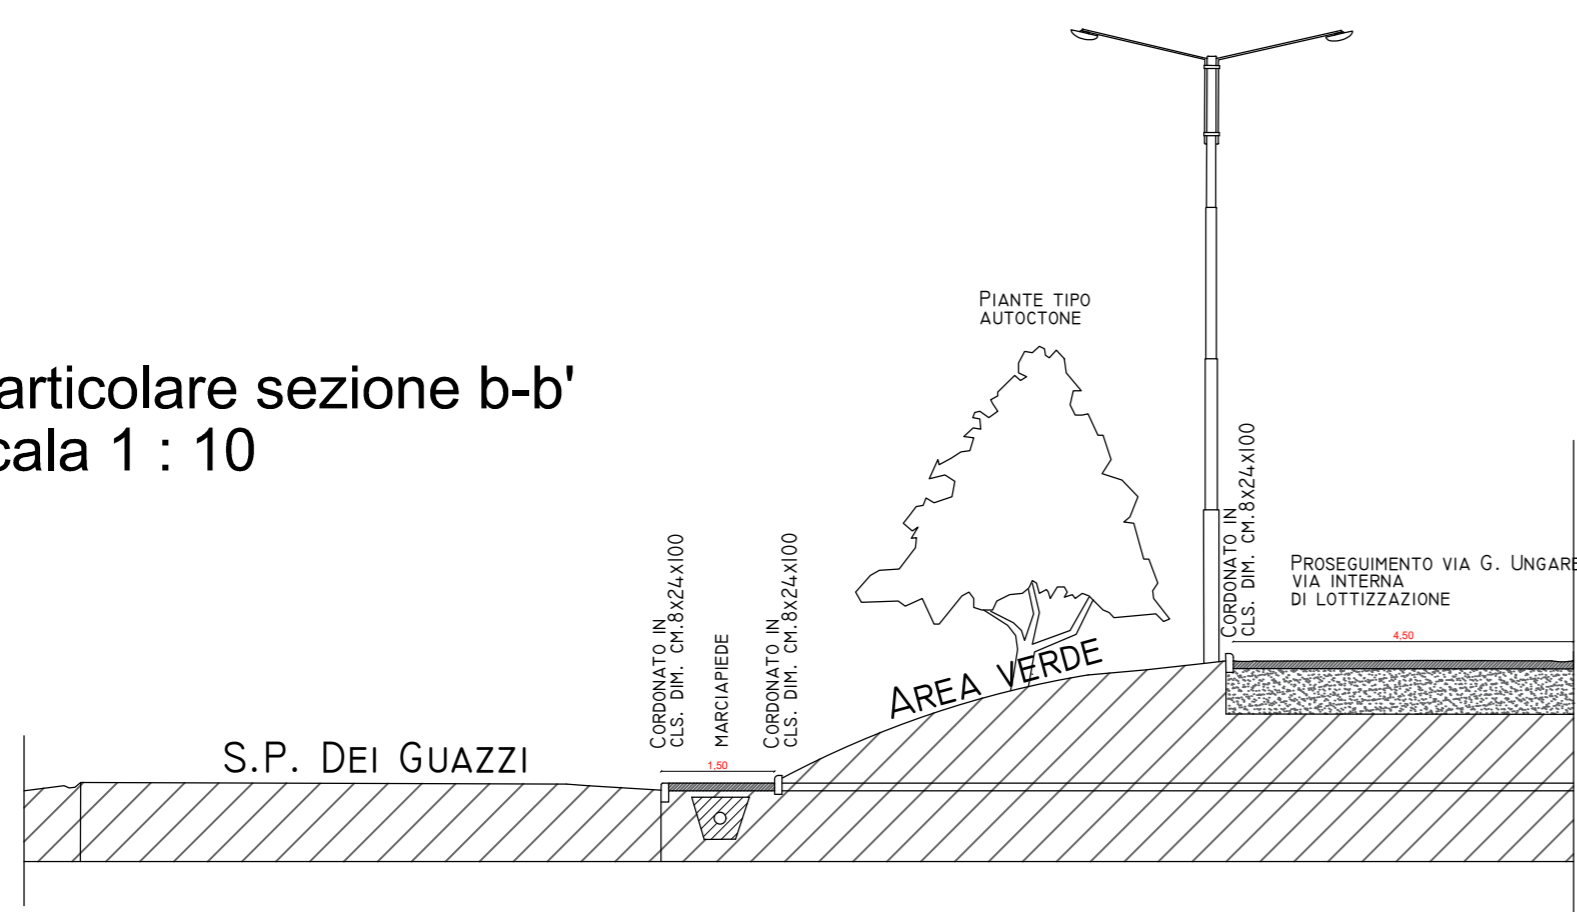


Particolare sezione stradale tipo scala 1:5

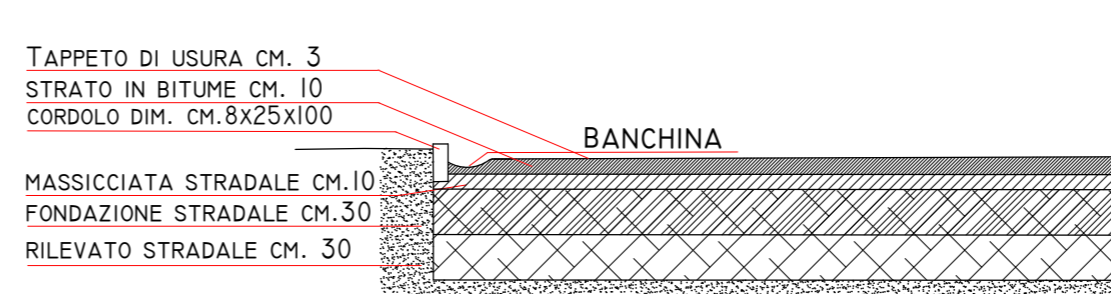

Particolare sezione d-d' scala 1 : 10

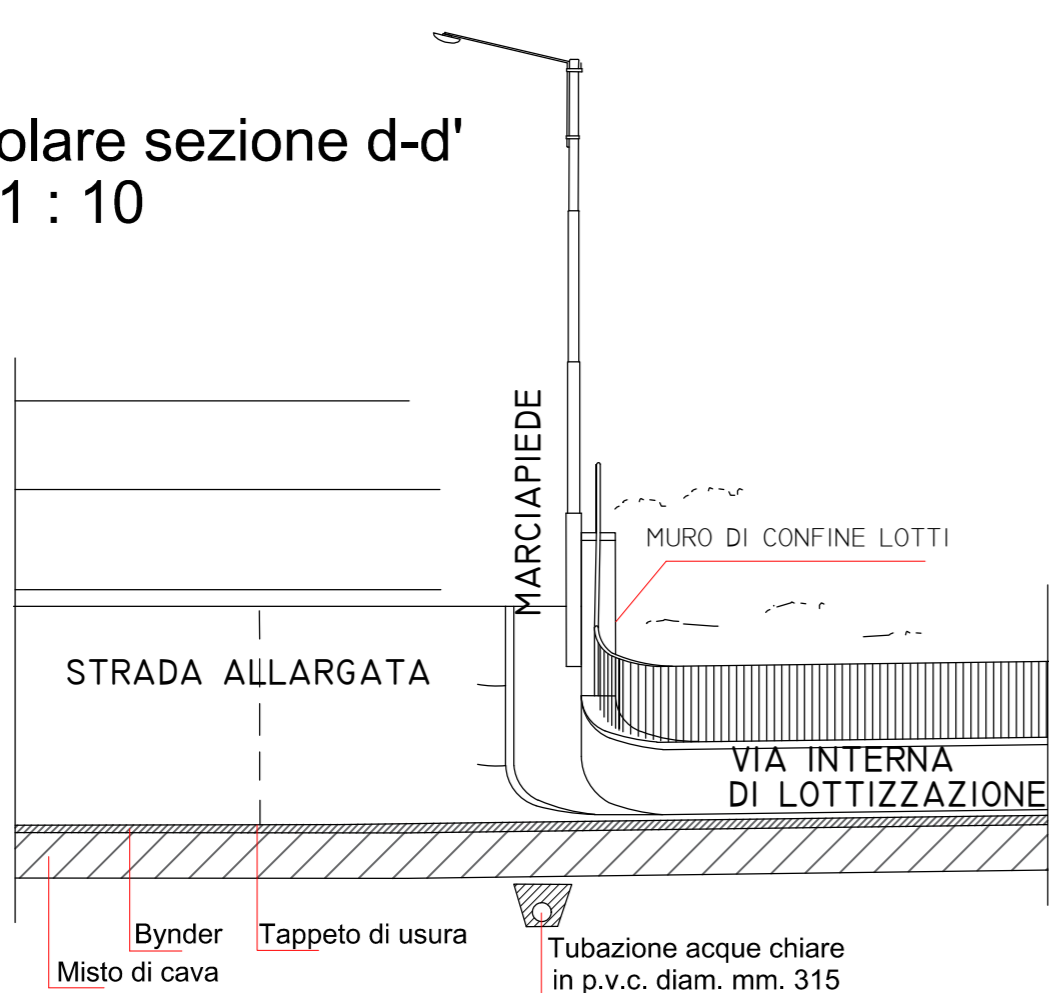

Particolare sezione stradale e-e' scala 1:5

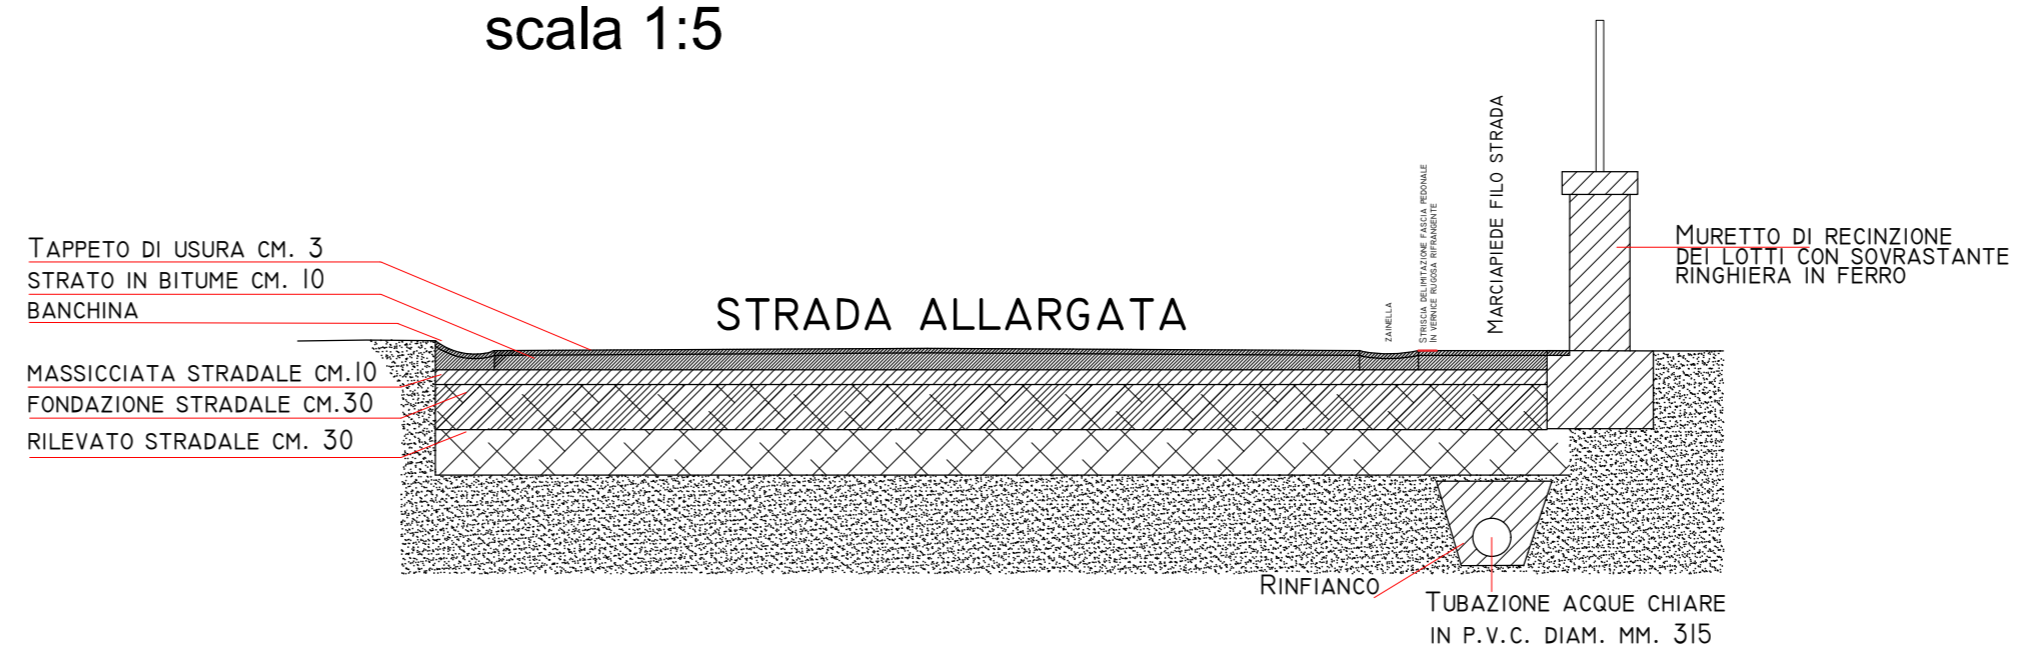

Progetto di Piano di Zonizzazione  
Comparto 27C  
Località : Soci via Fiorentina

Richiedente  
IL Poggetto s.r.l.

Tav. n. 5

Particolari costruttivi  
Sezioni Stradali

scala: varie

Data: 01/10/2022

Il Progettista

Arch. Donatella Bardi  
Via Panoramica 26 Ponte a Poppi (Ar)  
tel.: 3487352078  
emailpec: donatella.bardi@archiworldpec.it