



LEGENDA


-  area intervento
-  resede pertinenziale
-  fabbricato di intervento
-  fabbricato residenziale
-  parcheggi
-  viabilità

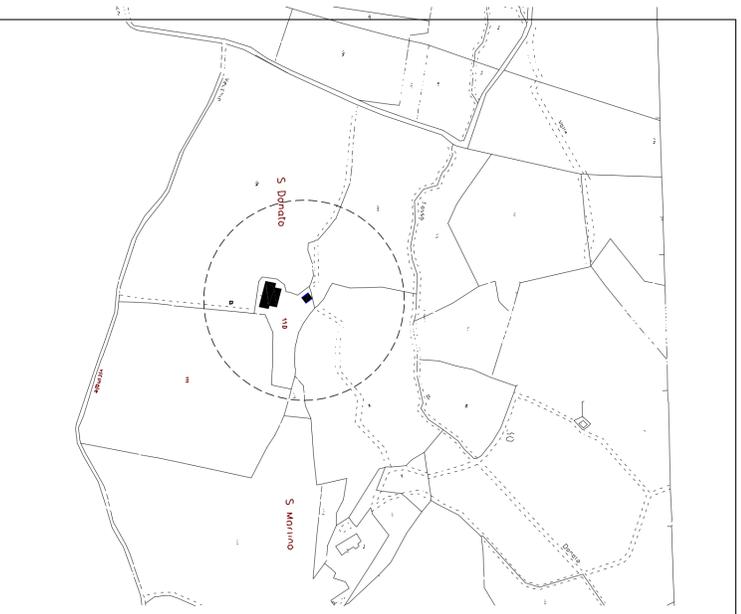


CATASTALE – foglio 31 Bibbiena

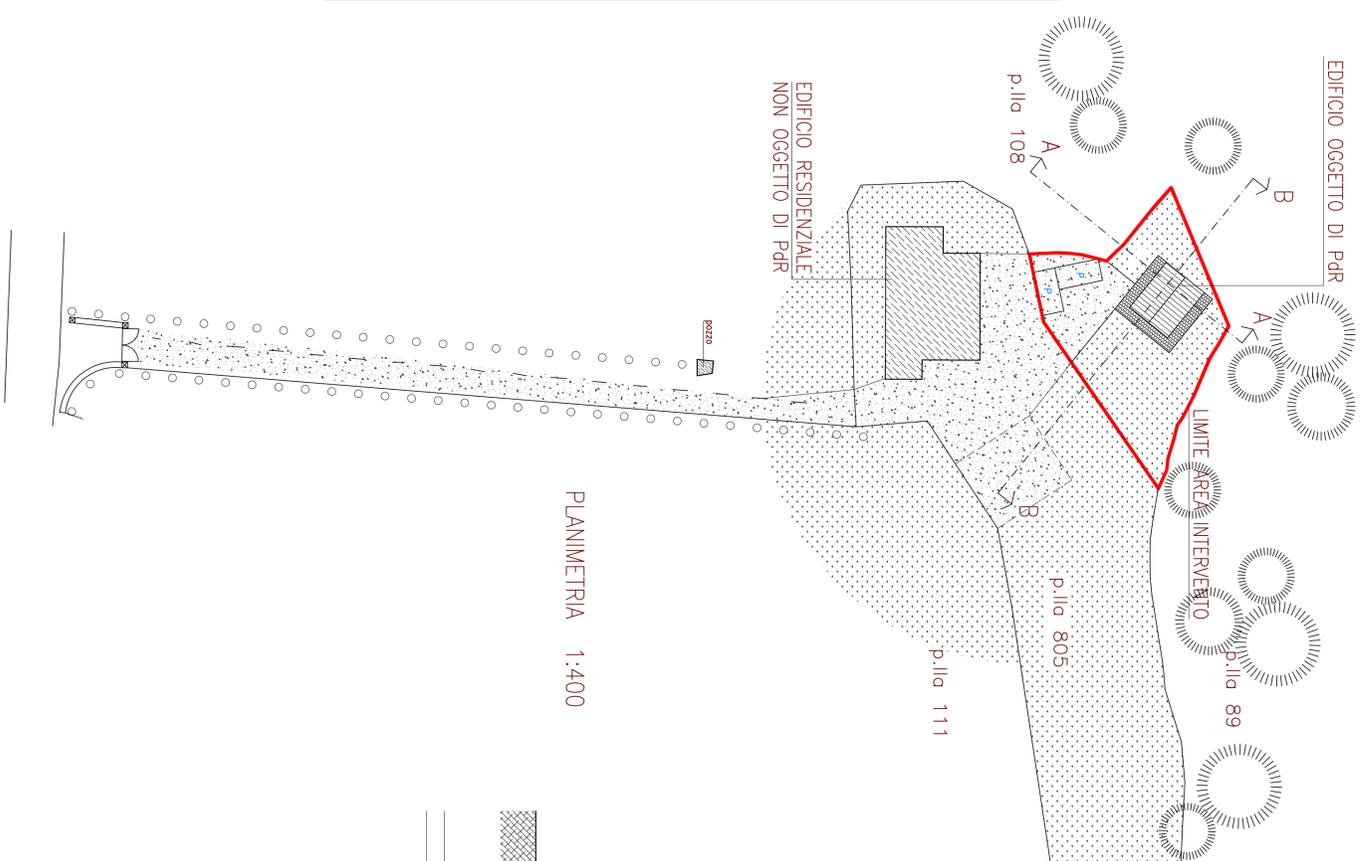

PLANIMETRIA 1:400

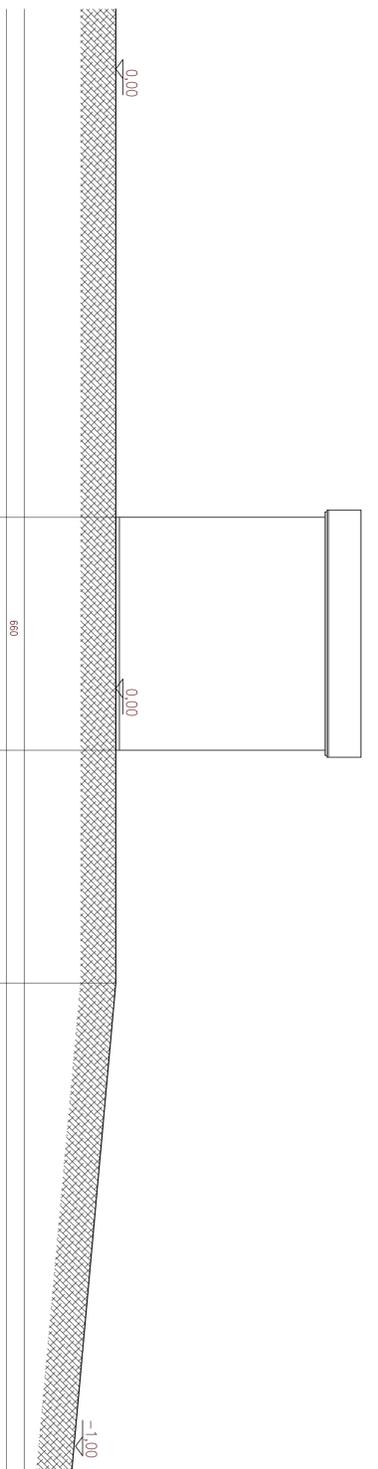

SEZIONE B.B.

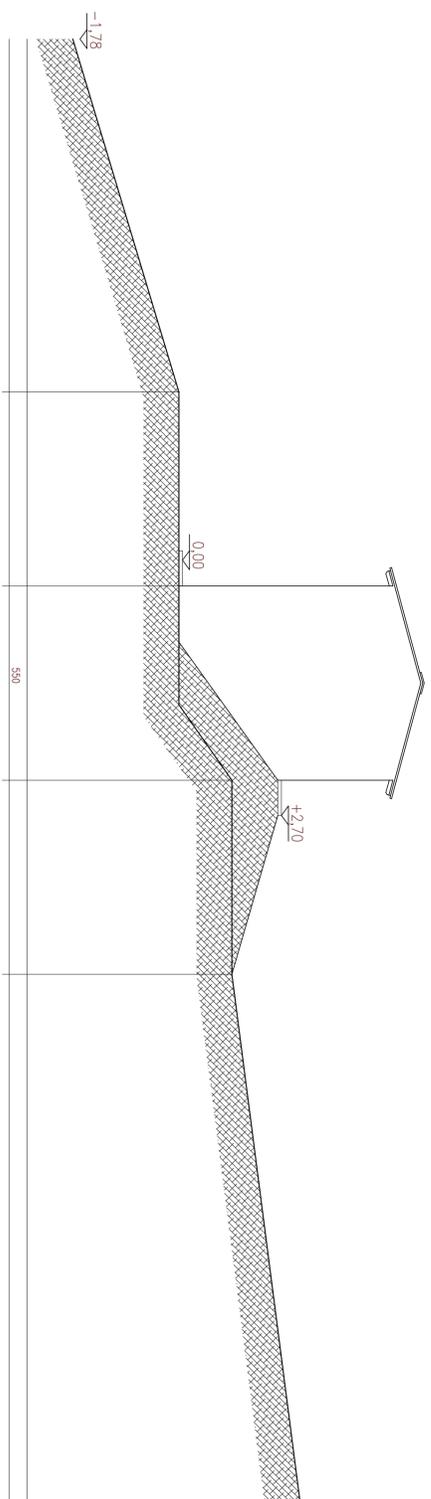

SEZIONE A.A.

COMUNE DI BIBBIENA
PROVINCIA DI AREZZO
PIANO RECUPERO DI FABBRICATO PERTINENZIALE IN LOC. SAN DONATO - SOCI

COMITENTE: GIOVANNINI Nicola
DATA: AGO. 20 scala: 1:100
AUTORE: PLANIMETRIA SEZIONI STATO PROGETTO
ASI



studio tecnico geom. emio carotolini - via roma 8b - rasima