

E2

PIANO DI RECUPERO

LOCALITA' SAN MARTINO MARCIANO
COMUNE DI BIBBIENA - AREZZO

COMMITTENTE

GUERRINI GIACOMO
Via di Becarino, 24/c
52014 - Poppi - Ar

PROGETTISTA
MARIOTTI MARIA
ARCHITETTO

Via Borghi, 62
52011 - Bibbiena - Ar

maria.mariotti@arkibugi.com

DOCUMENTAZIONE FOTOGRAFICA



FOTO 1



FOTO 2



FOTO 3



FOTO 4



FOTO 5



FOTO 6



FOTO 7



FOTO 8



FOTO 9



FOTO 10



FOTO 11



FOTO 12



FOTO 13




FOTO 14



FOTO 15



FOTO 16

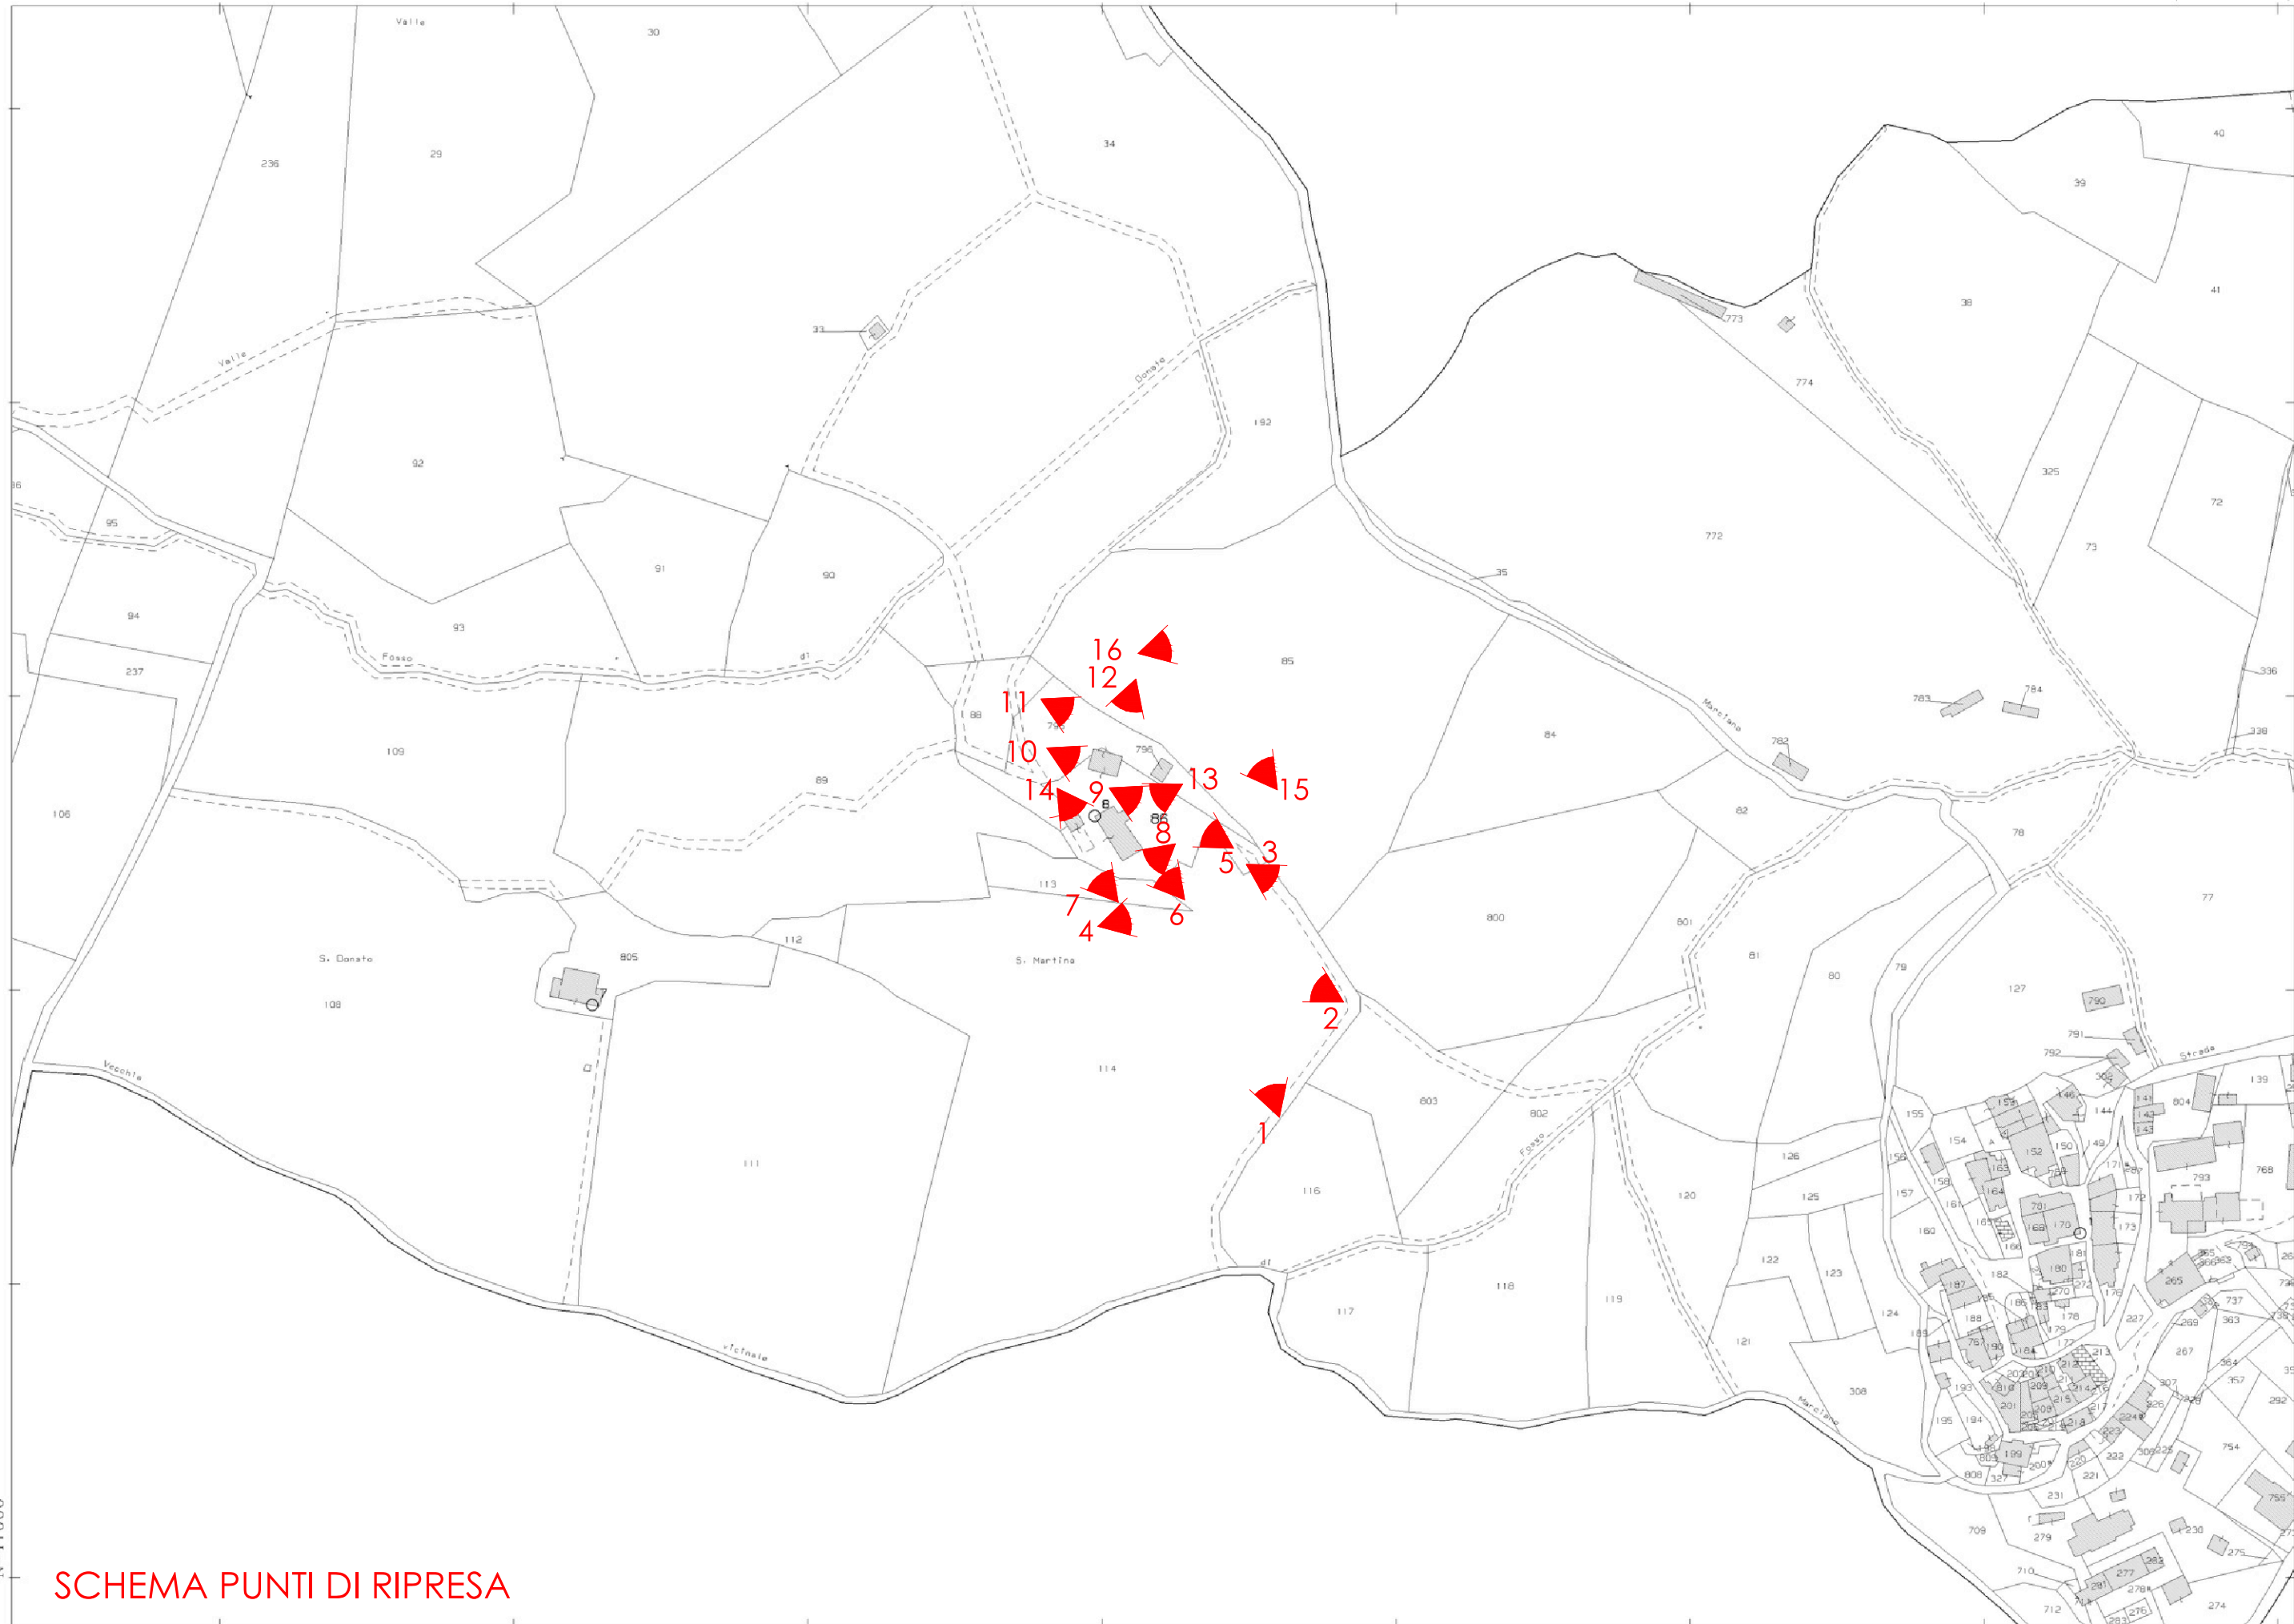

N=47000

SCHEMA PUNTI DI RIPRESA

E=39800

Scala originale: 1:2000
Dimensione cornice: 776.000 x 552.000 metri

Comune: BIBBIENA
Foglio: 31

Particella: 86