


- ① EDIFICIO "CASA COLONICA"
- ② EDIFICIO "SECONDARIO"
- ③ EDIFICIO "FIENILE"
- ④ EDIFICIO "DEPOSITO"
- ⑤ EDIFICIO "NUOVO DEPOSITO"
- ⑥ GARAGE SEMINTERRATO
- ⑦ PISCINA
- ⑧ PARCHEGGIO ESTERNO

-  FOSSA TRICAMERALE
-  IMPIANTI DI DEPURAZIONI A FANGHI ATTIVI
-  POZZETTO DEGRASSATORE E PERCORSI ACQUE SAPONOSE
-  PERCORSO E POZZETTO ACQUE NERE
-  PERCORSO E POZZETTO ACQUE DEPURATE
-  CALATE E PERCORSI ACQUE PIOVANE
-  APPROVVIGIONAMENTO IDRICO DA IMPIANTO DA DEPOSITO DI MARCIANO
-  LINEA ENEL INTERRATA
-  IMPIANTO RISCALDAMENTO ED ACQUA CALDA CON POMPA DI CALORE

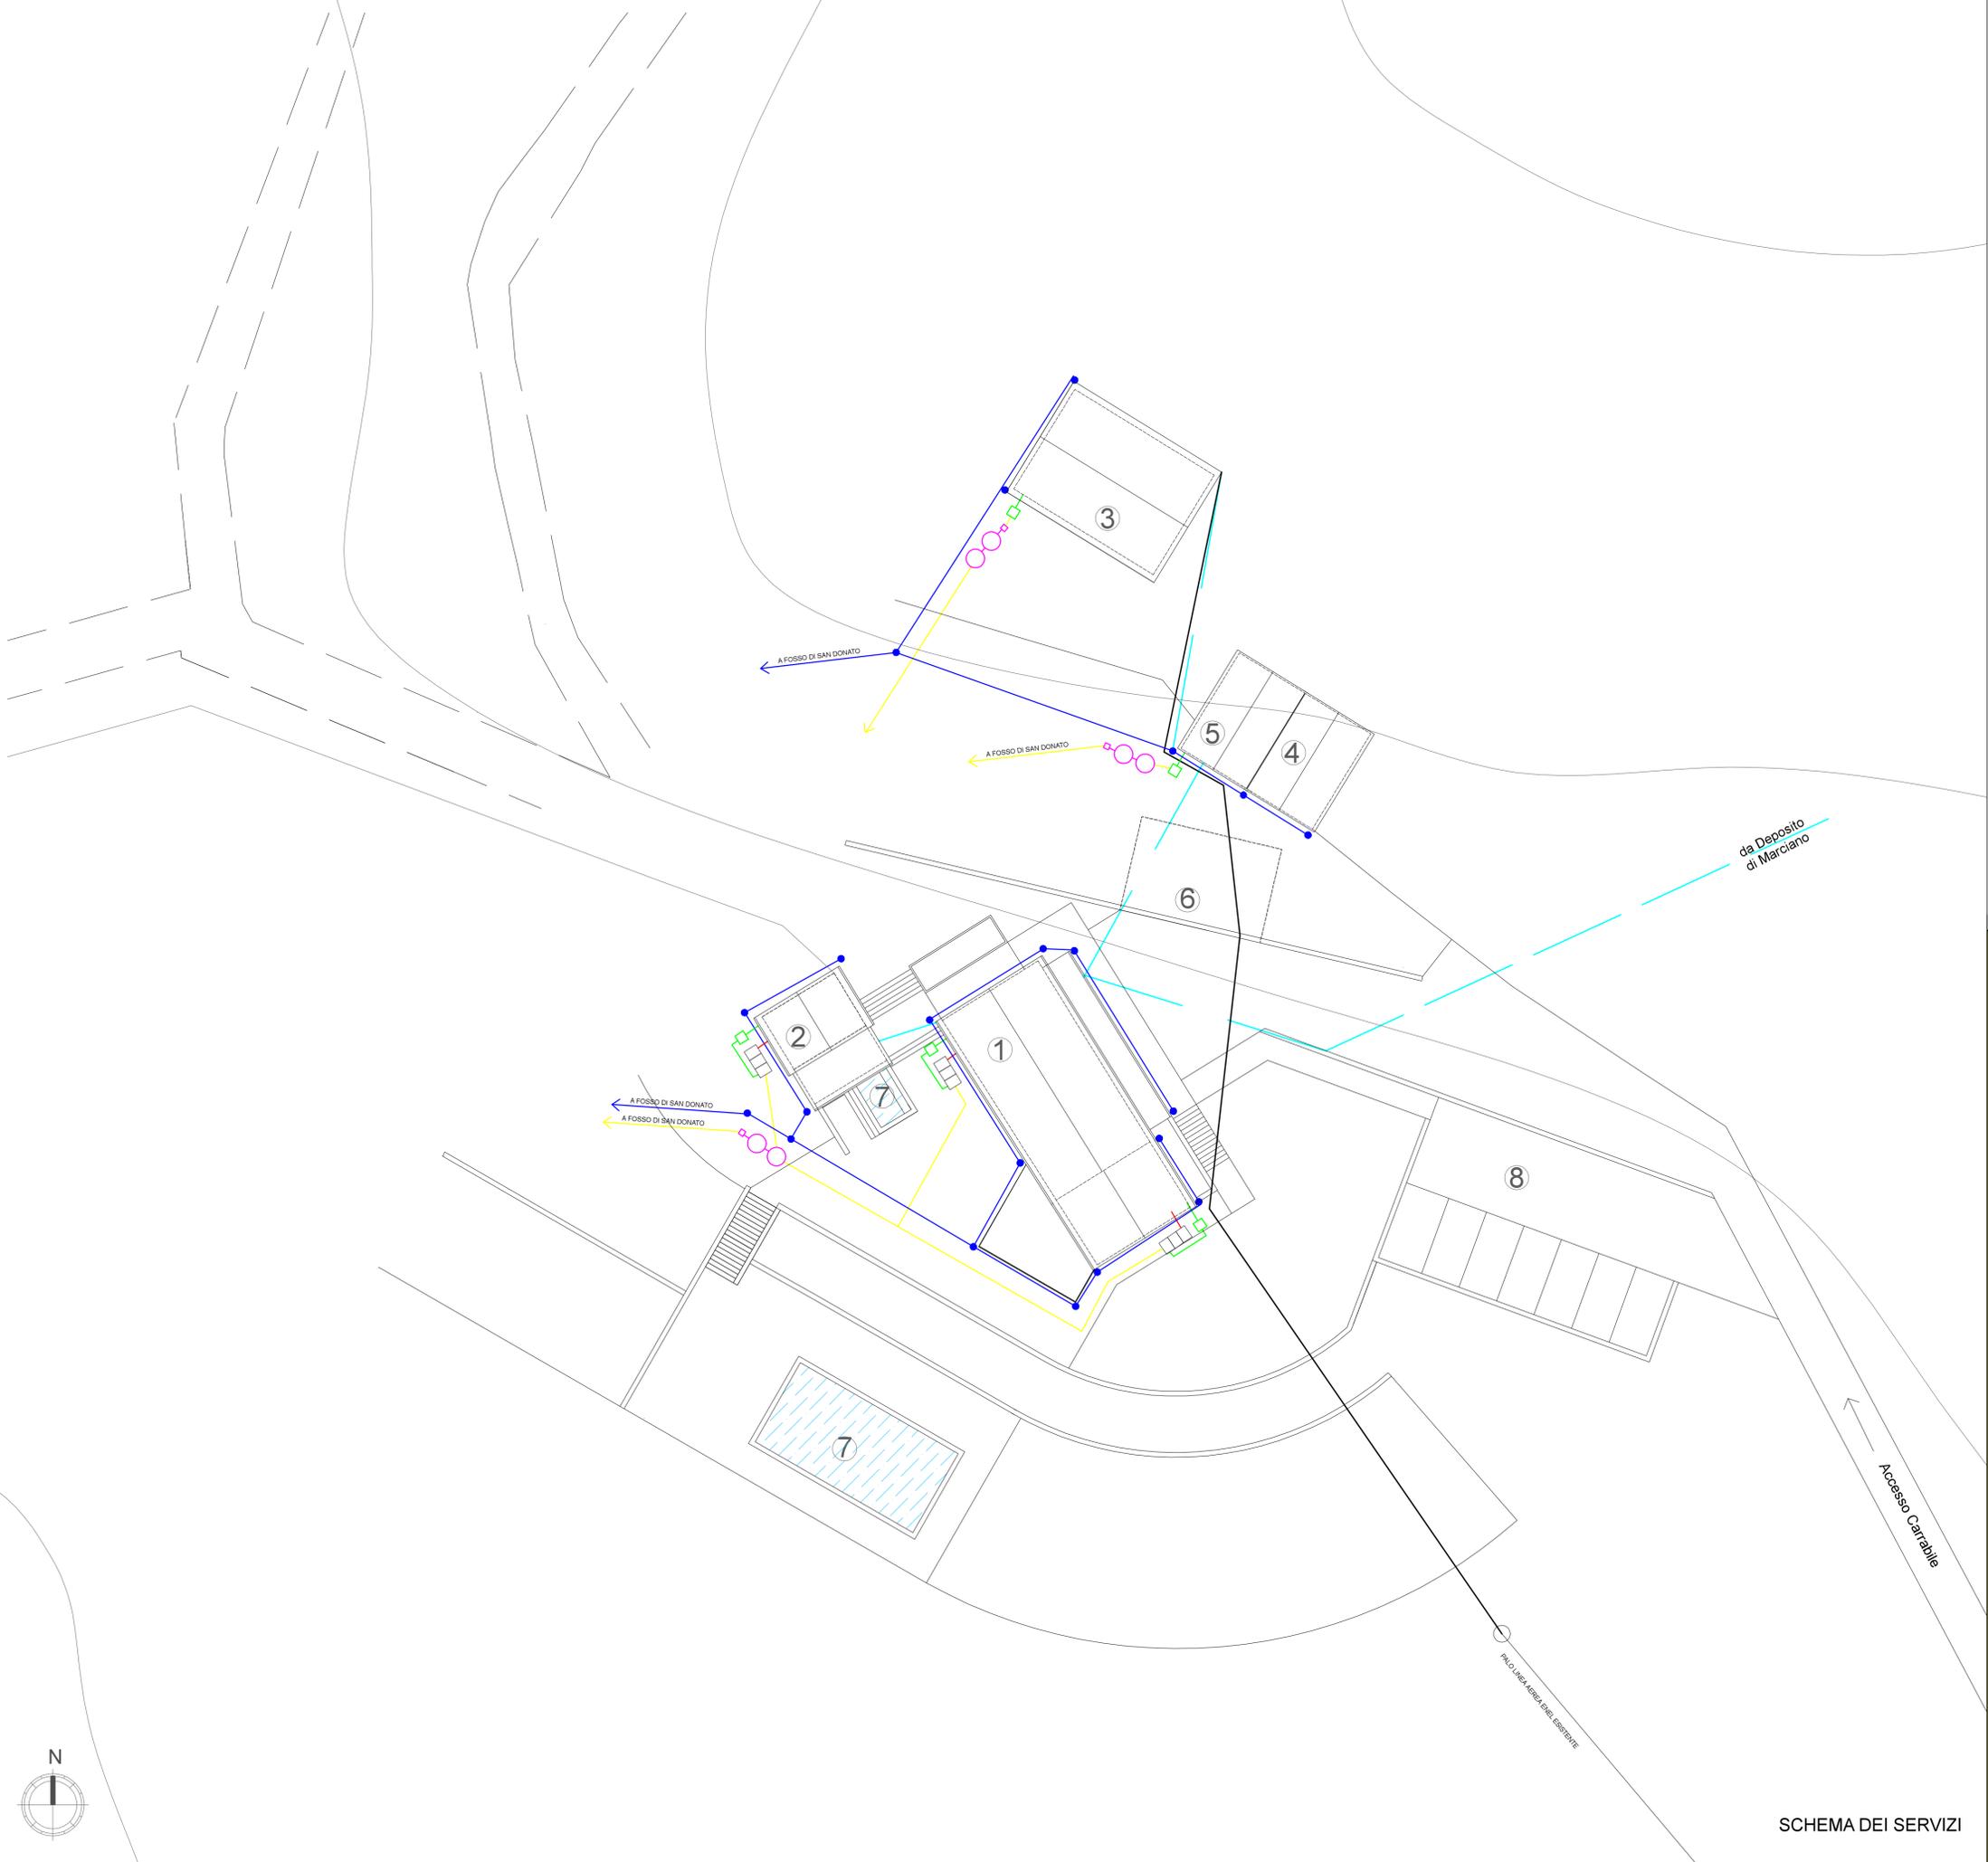

SCHEMA DEI SERVIZI

E12a

PIANO DI RECUPERO

LOCALITA' SAN MARTINO MARCIANO
 COMUNE DI BIBBIENA - AREZZO

COMMITENTE
GUERRINI GIACOMO
 Via di Becarino, 24/c
 52014 - Poppi - Ar

PROGETTISTA
MARIOTTI MARIA
ARCHITETTO
 Via Borghi, 62
 52011 - Bibbiena - Ar
maria.mariotti@arkibugi.com



SCHEMA DEI SERVIZI