


ALLEGATO A-2, 2
 - CONVENZIONE -
 STATO DI PROGETTO - PLANIMETRIA AREA VERDE

SCALA 1:500

NOVEMBRE 2013 - B01_REV_5

LEGENDA

-  AREA VERDE DA RIQUALIFICARE A SEGUITO DI ACCORDO CONVEZIONALE
-  ESTENSIONE COMPLESSIVA AREA VERDE (SUP. 6600MQ CIRCA)
-  ACCESSI PEDONALI

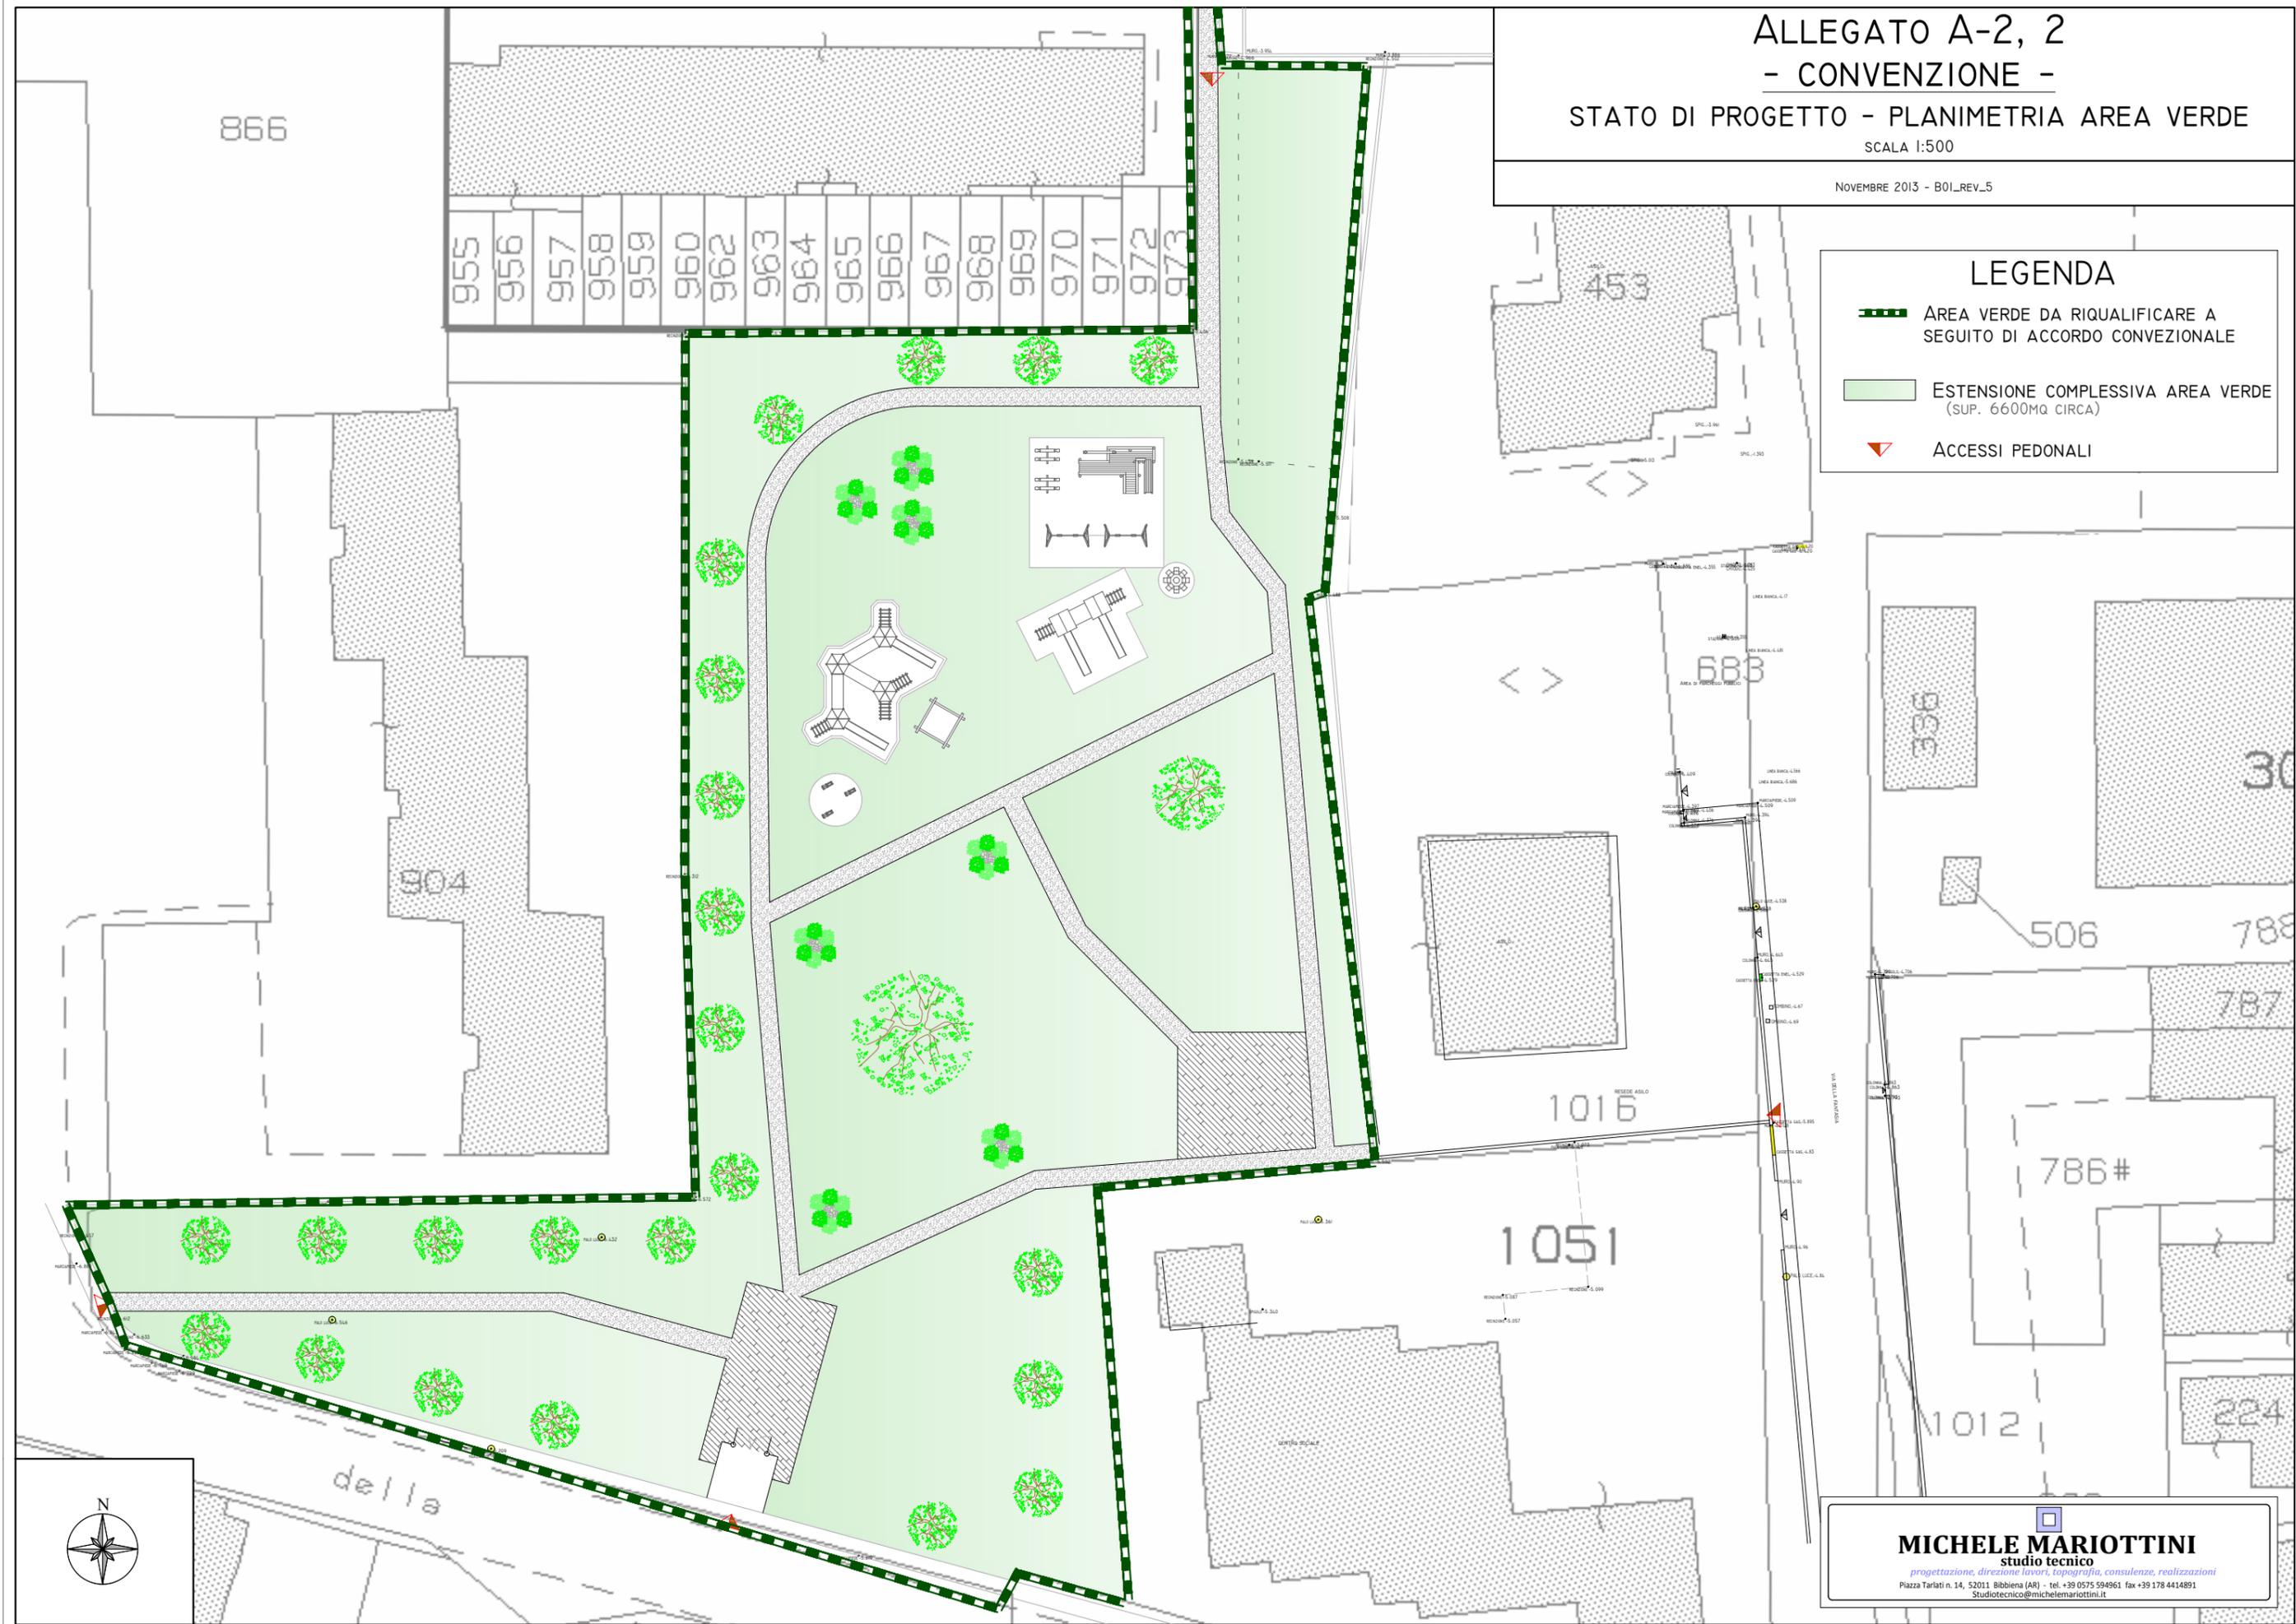

MICHELE MARIOTTINI
 studio tecnico
 progettazione, direzione lavori, topografia, consulenze, realizzazioni
 Piazza Tarlati n. 14, 52011 Bibbiena (AR) - tel. +39 0575 594961 fax +39 178 4414891
 Studiotecnico@michelemariottini.it