

ALLEGATO C.3 - 00.UU.
- STATO DI PROGETTO P.D.R. -
SCHEMA PLANIMETRICO PERCORSI DISABILI

SCALA 1:200


NOVEMBRE 2013 - B01_REV5

LEGENDA

PERCORSO



D : 1,50 ML

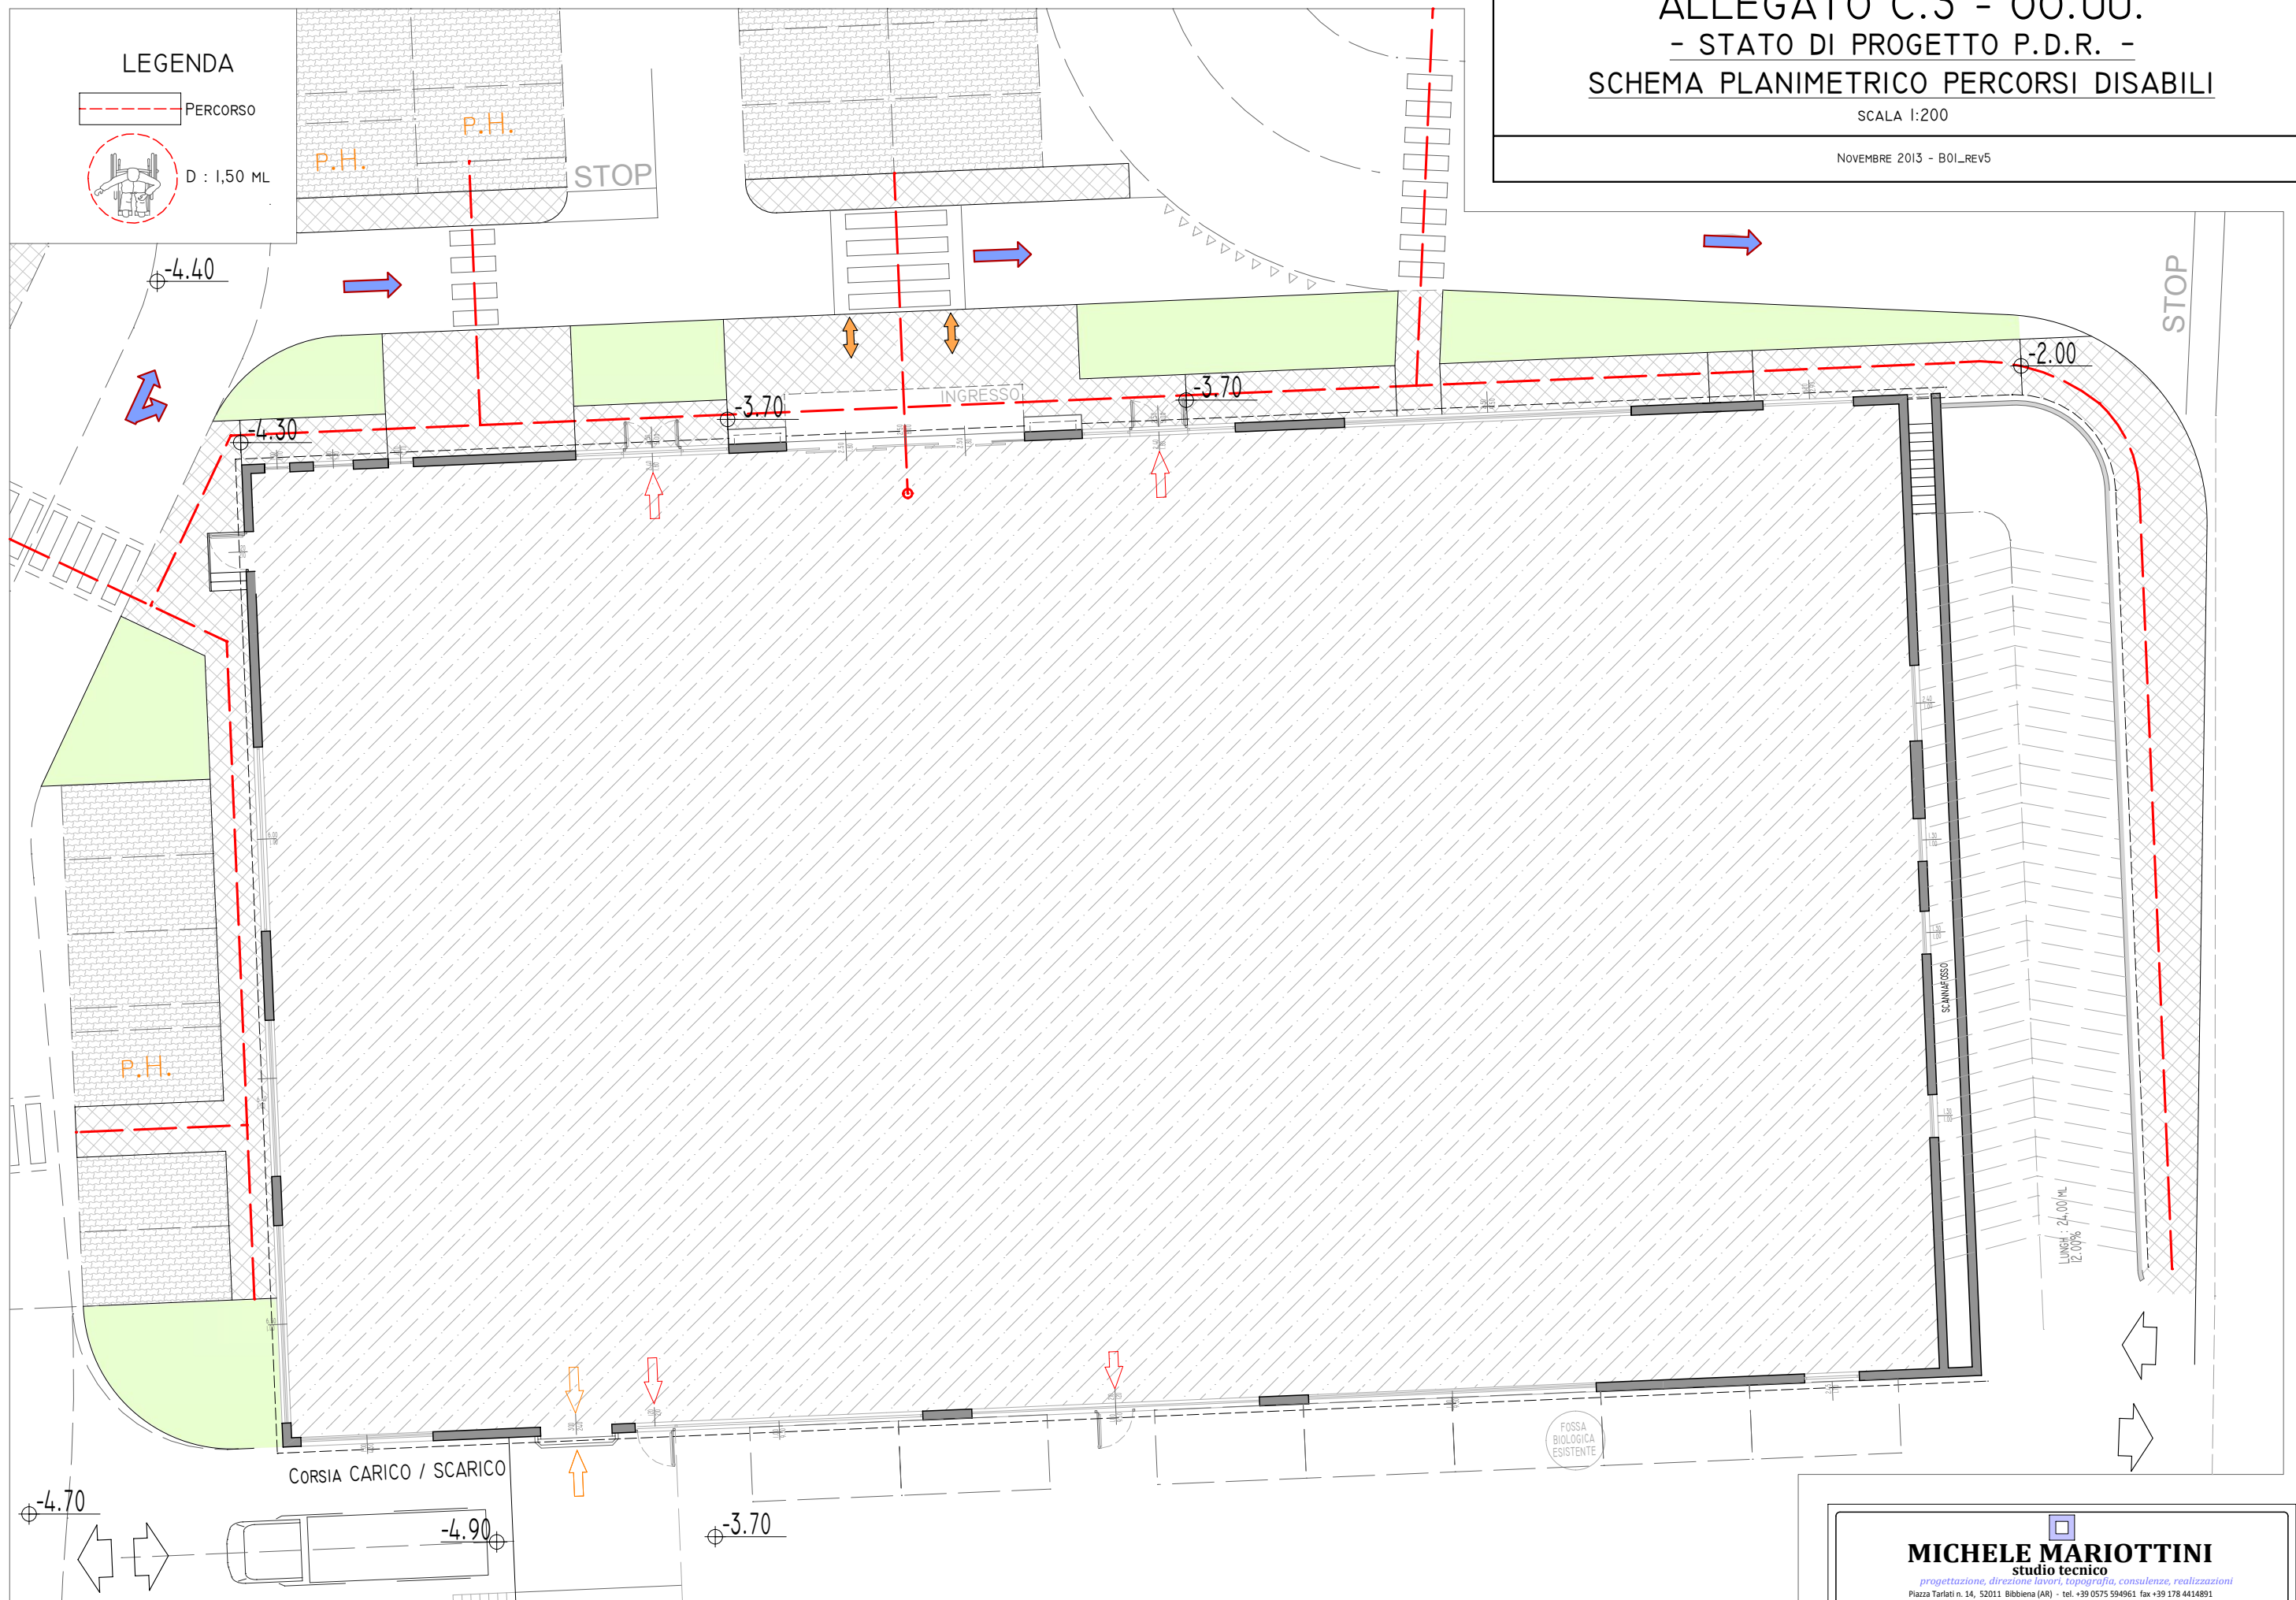

MICHELE MARIOTTINI
studio tecnico
progettazione, direzione lavori, topografia, consulenze, realizzazioni
Piazza Tarlati n. 14, 52011 Bibbiena (AR) - tel. +39 0575 594961 fax +39 178 4414891
Studiotecnico@michelemariottini.it