



TAV. I.10
 - STATO ATTUALE -
 PROSPETTI - EDIFICI ESISTENTI DA DEMOLIRE
 SCALA 1:200


NOVEMBRE 2013 - B01_REV5

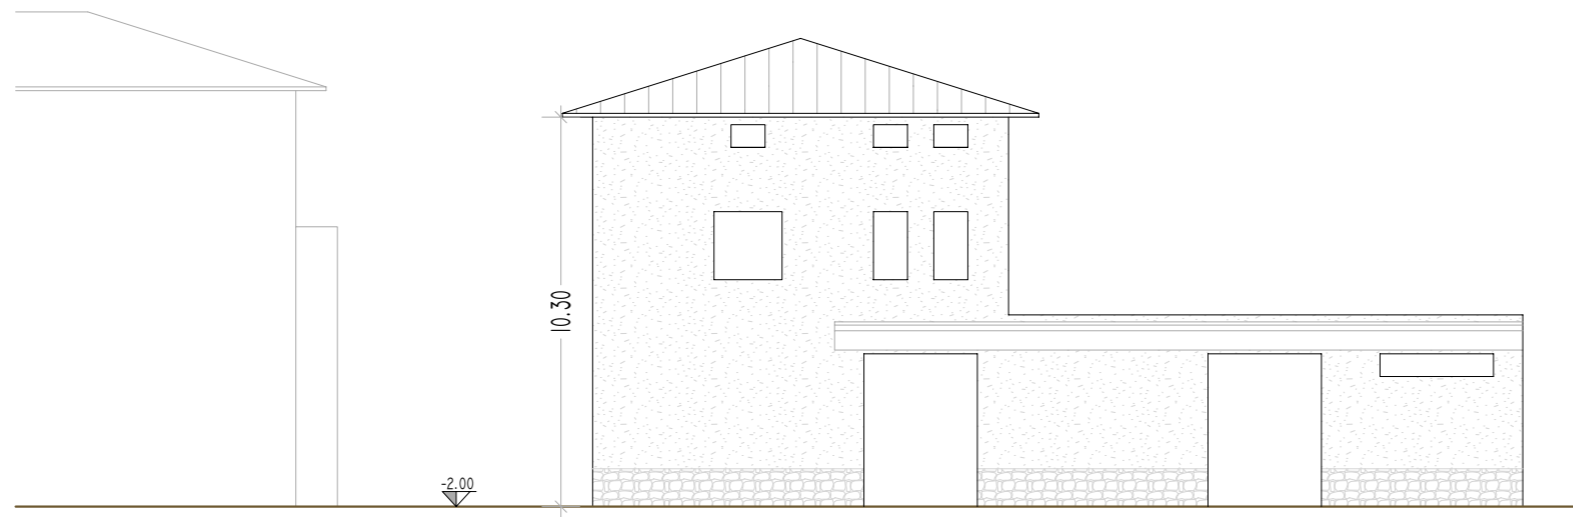

PROSPETTO EST - LATO STRADA COMUNALE

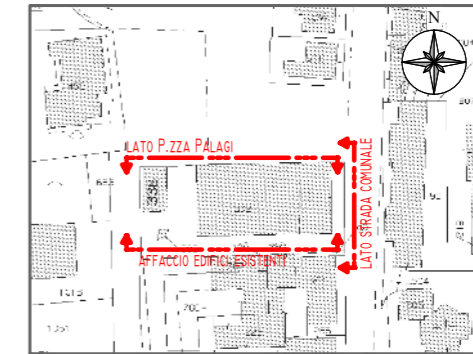

PROSPETTO SUD - AFFACCIO EDIFICI ESISTENTI

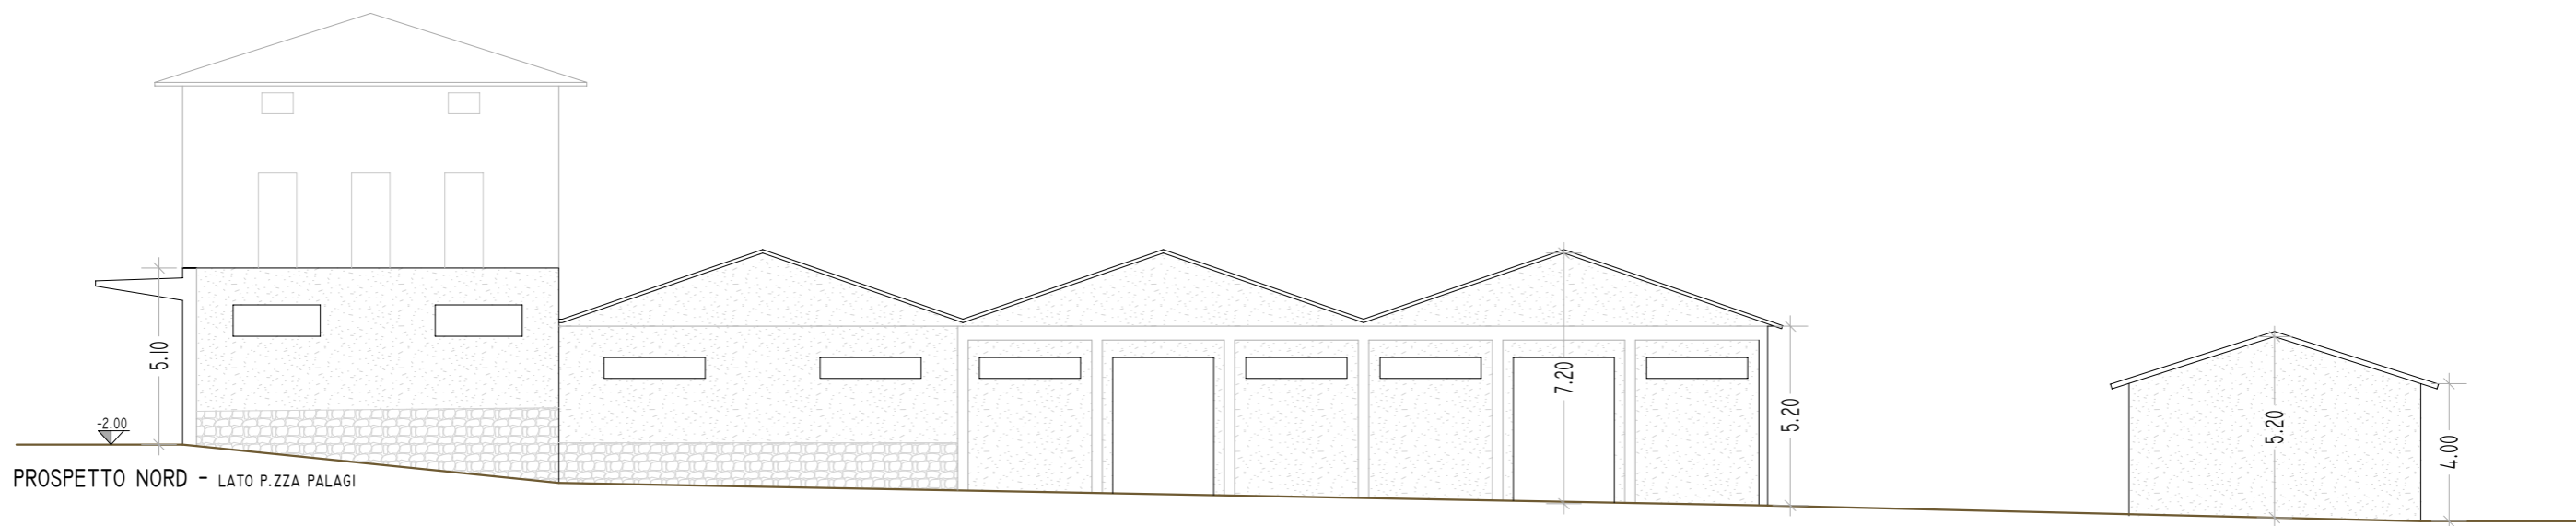

PROSPETTO NORD - LATO P.ZZA PALAGI