


TAV. I.2  
 - STATO ATTUALE -  
 INQUADRAMENTO PLANIMETRICO, R.U.

SCALA 1:1000

NOVEMBRE 2013 - BOI\_REV\_5

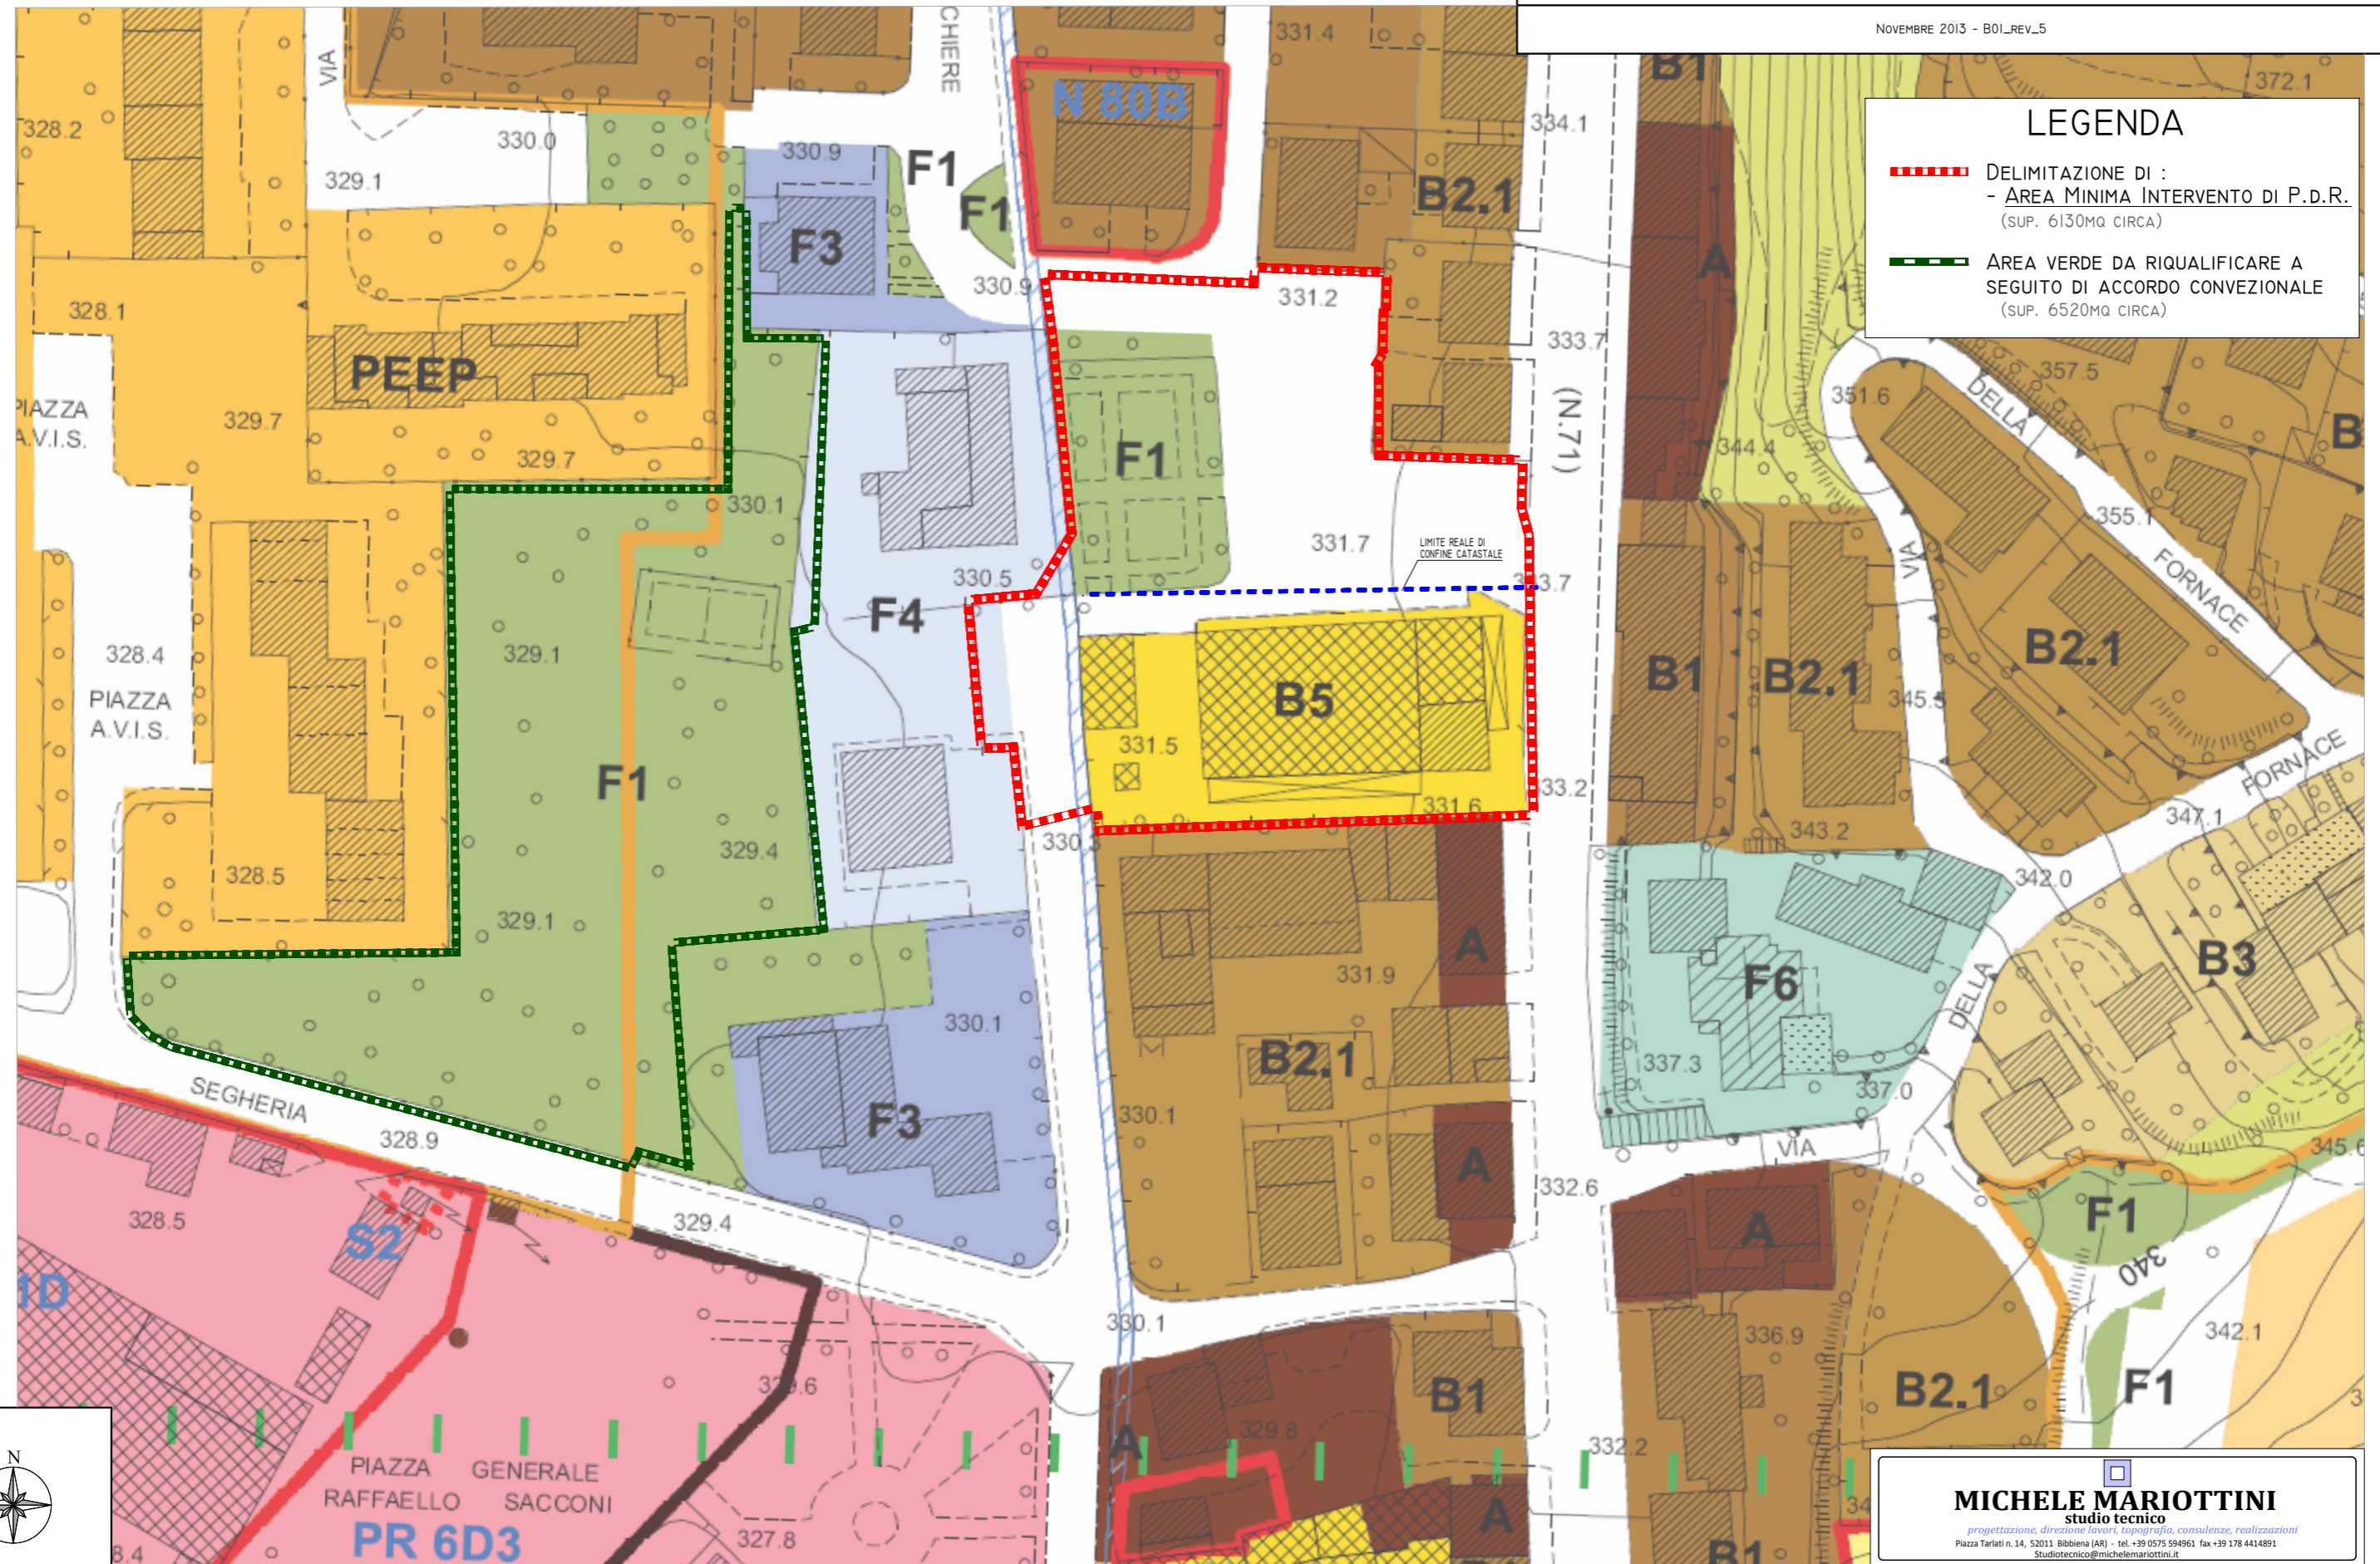

LEGENDA

- - - - - DELIMITAZIONE DI :  
 - AREA MINIMA INTERVENTO DI P.D.R.  
 (SUP. 6130MQ CIRCA)
- - - - - AREA VERDE DA RIQUALIFICARE A  
 SEGUITO DI ACCORDO CONVEZIONALE  
 (SUP. 6520MQ CIRCA)



**MICHELE MARIOTTINI**  
 studio tecnico  
 progettazione, direzione lavori, topografia, consulenze, realizzazioni  
 Piazza Tarlati n. 14, 52011 Bibbiena (AR) - tel. +39 0575 594961 fax +39 178 4414891  
 Studiotecnico@michelemariottini.it