
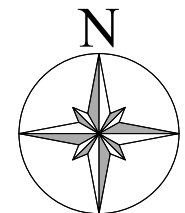


TAV. I.8  
 - STATO ATTUALE -  
 PIANTE P.T. - EDIFICI ESISTENTI DA DEMOLIRE, A1 E A2  
 SCALA 1:200

NOVEMBRE 2013 - B01\_REV5

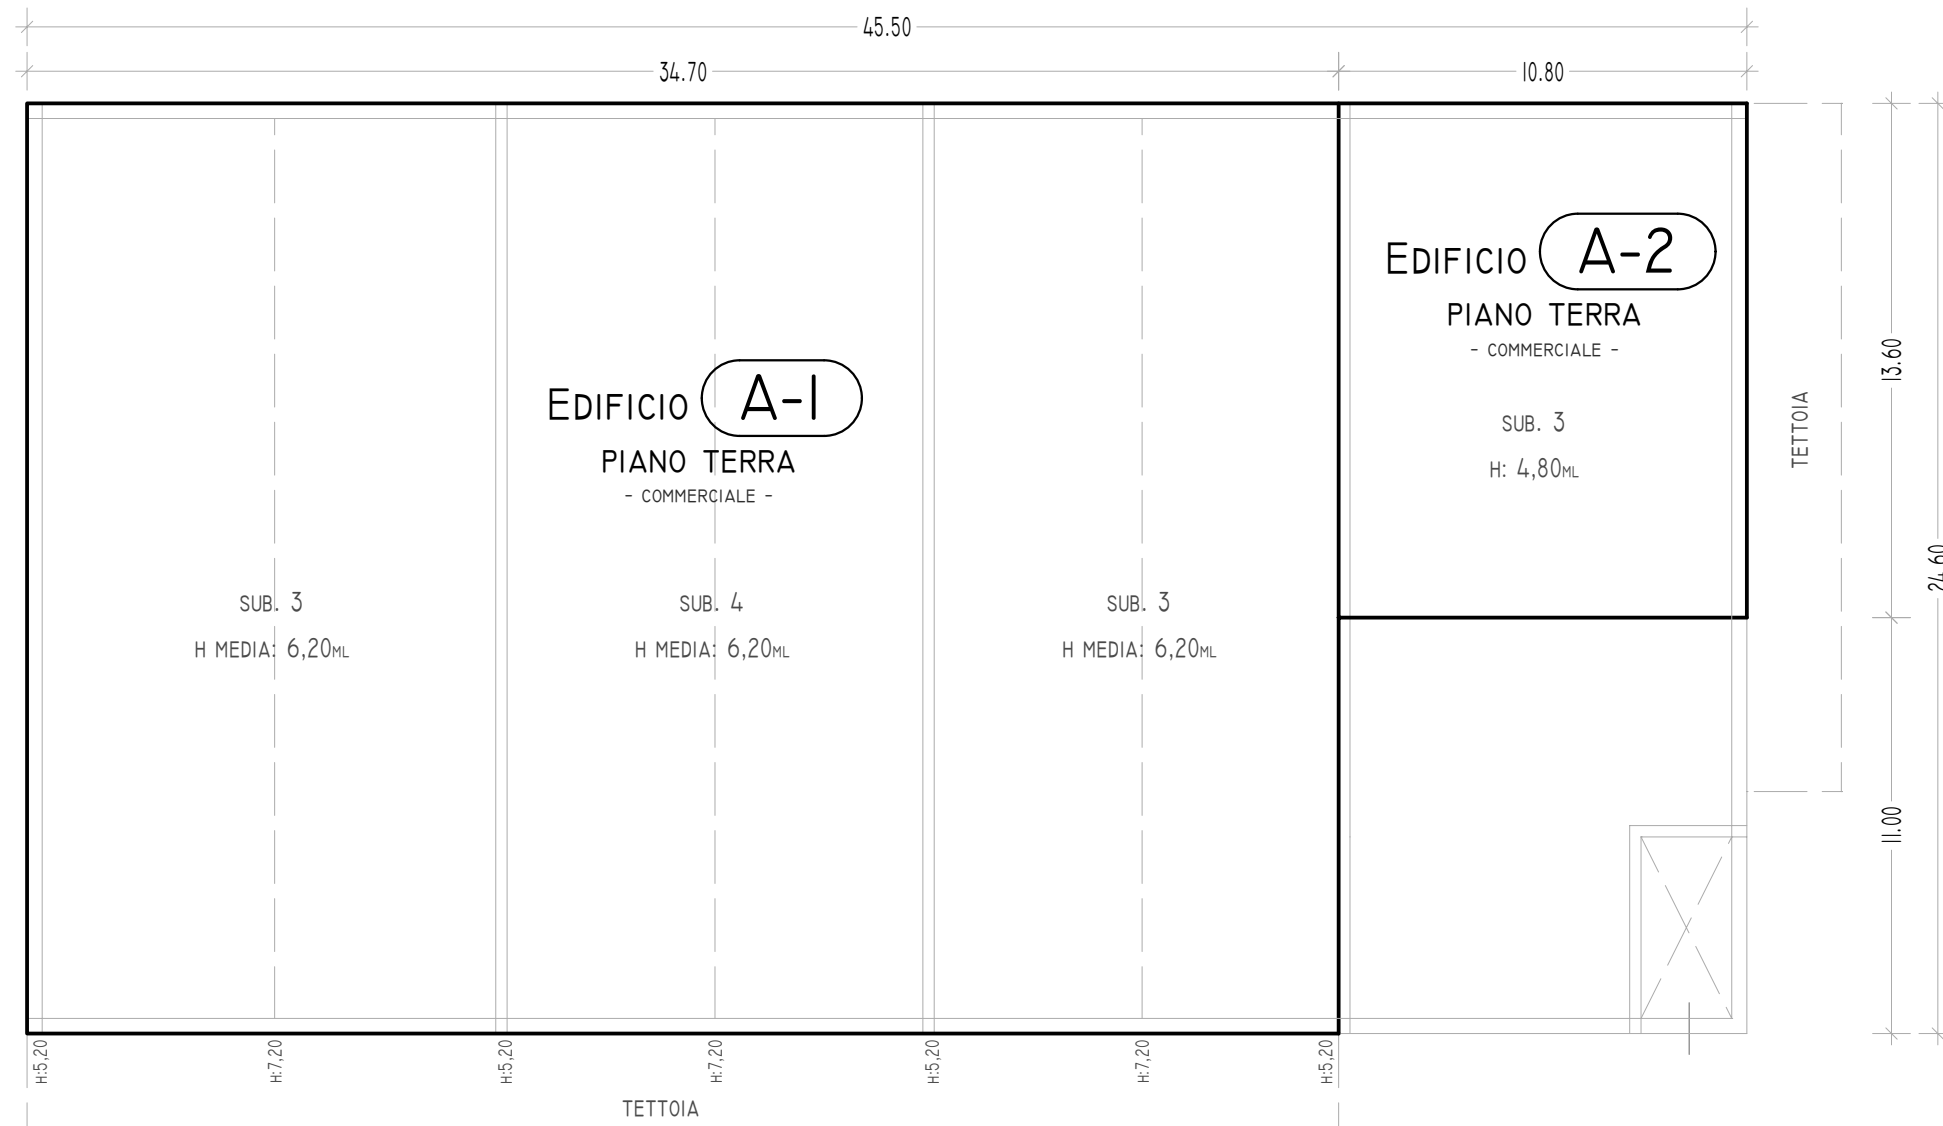

SCHEMA PLANIMETRICO  
 STATO ATTUALE