

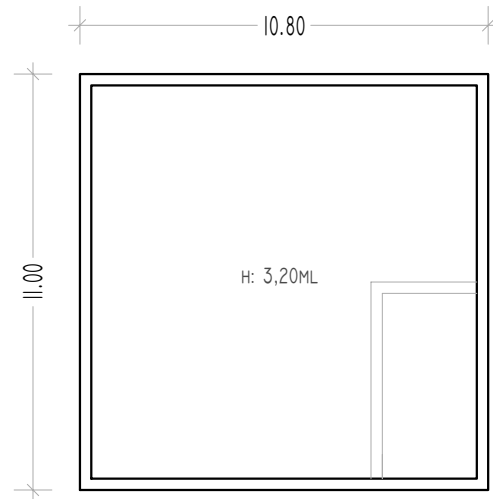


EDIFICIO **B**  
- RESIDENZIALE -

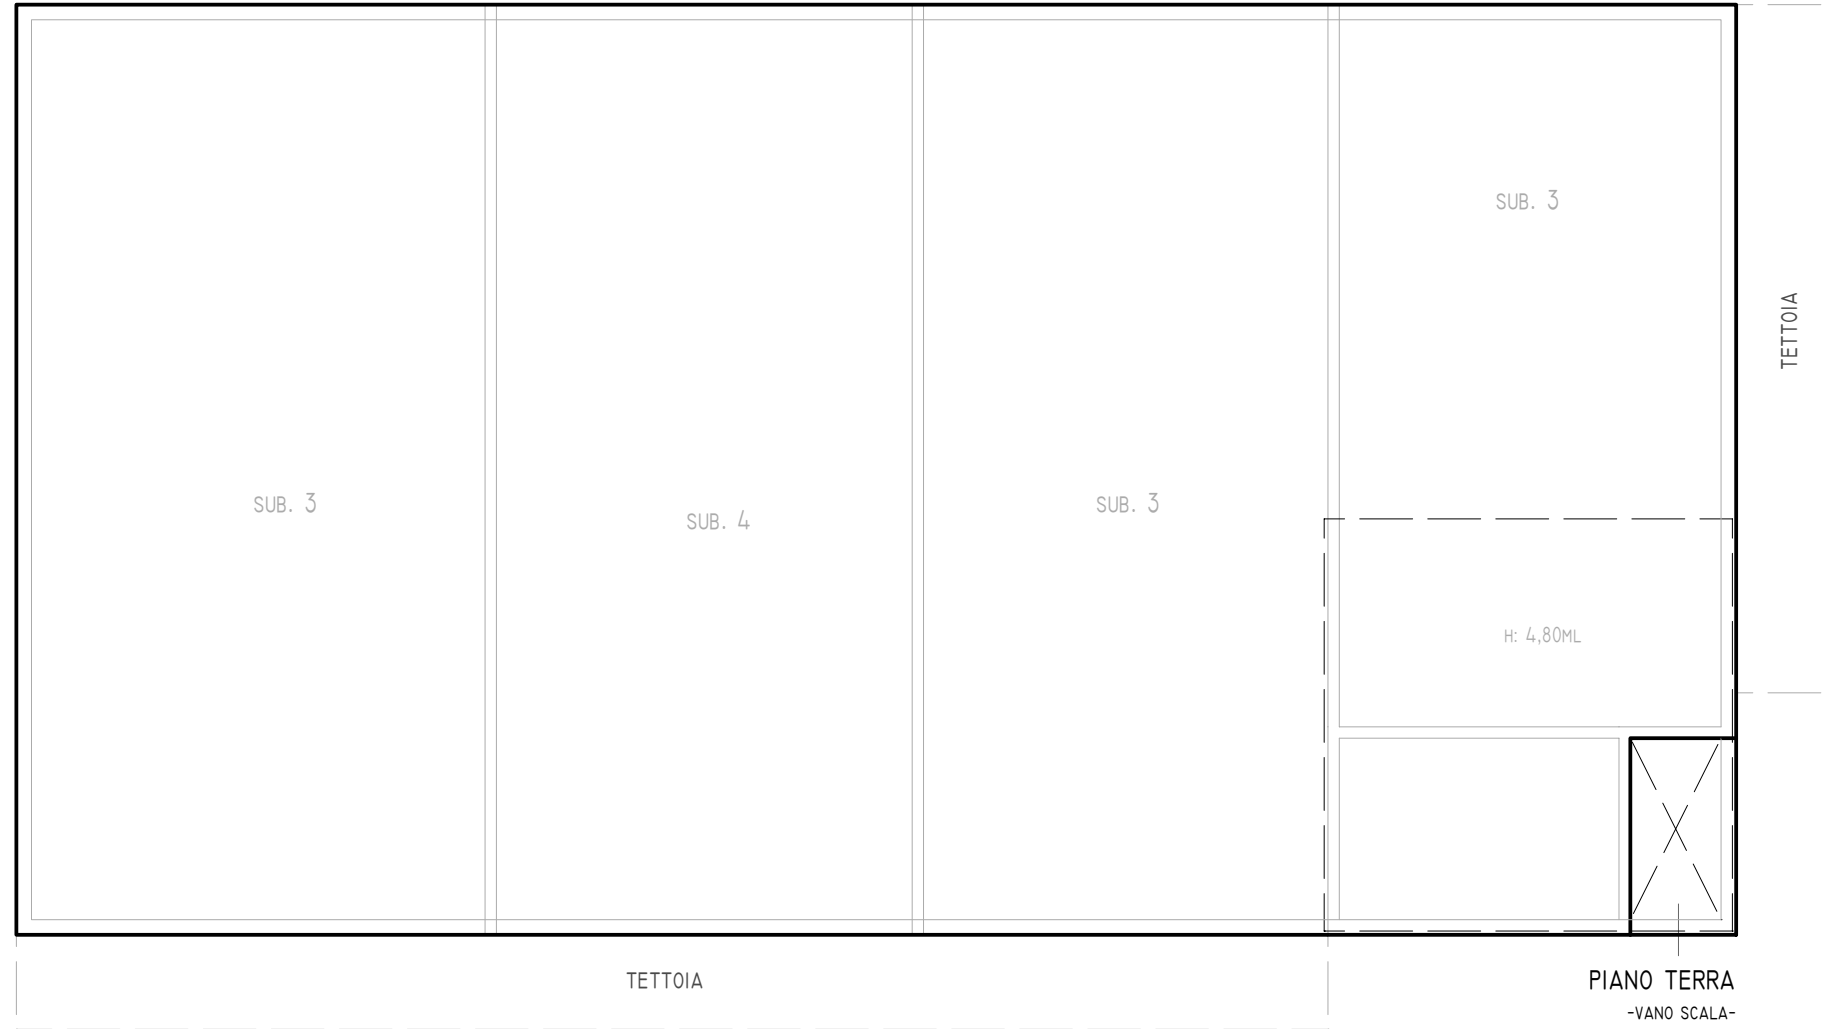

PIANO PRIMO  
-ABITAZIONE-

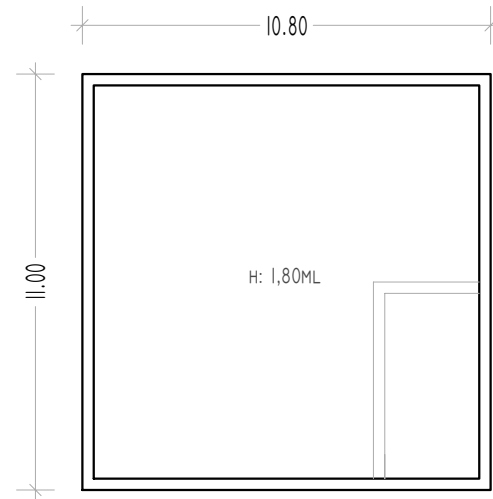


PIANO SECONDO  
-SOFFITTA-

TAV. I.9  
- STATO ATTUALE -  
PIANTE P.T, I, 2 - EDIFICI ESISTENTI DA DEMOLIRE, B C D  
SCALA 1:200


NOVEMBRE 2013 - BOI\_REV5

EDIFICIO **C**

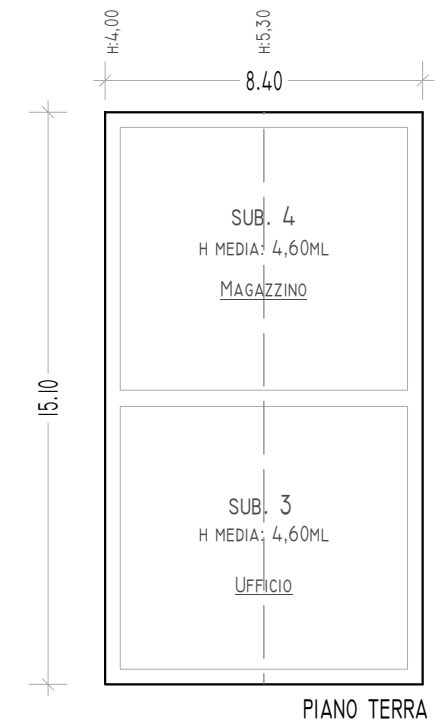

PIANO TERRA

EDIFICIO **D**

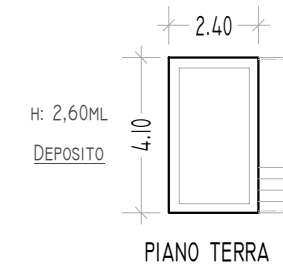

PIANO TERRA

