TAV. 2.3

- STATO DI PROGETTO P.D.R. -

PROGETTO PLANIMETRICO, CATASTALE

SCALA 1:1000

NOVEMBRE 2013 - B01_REV_5

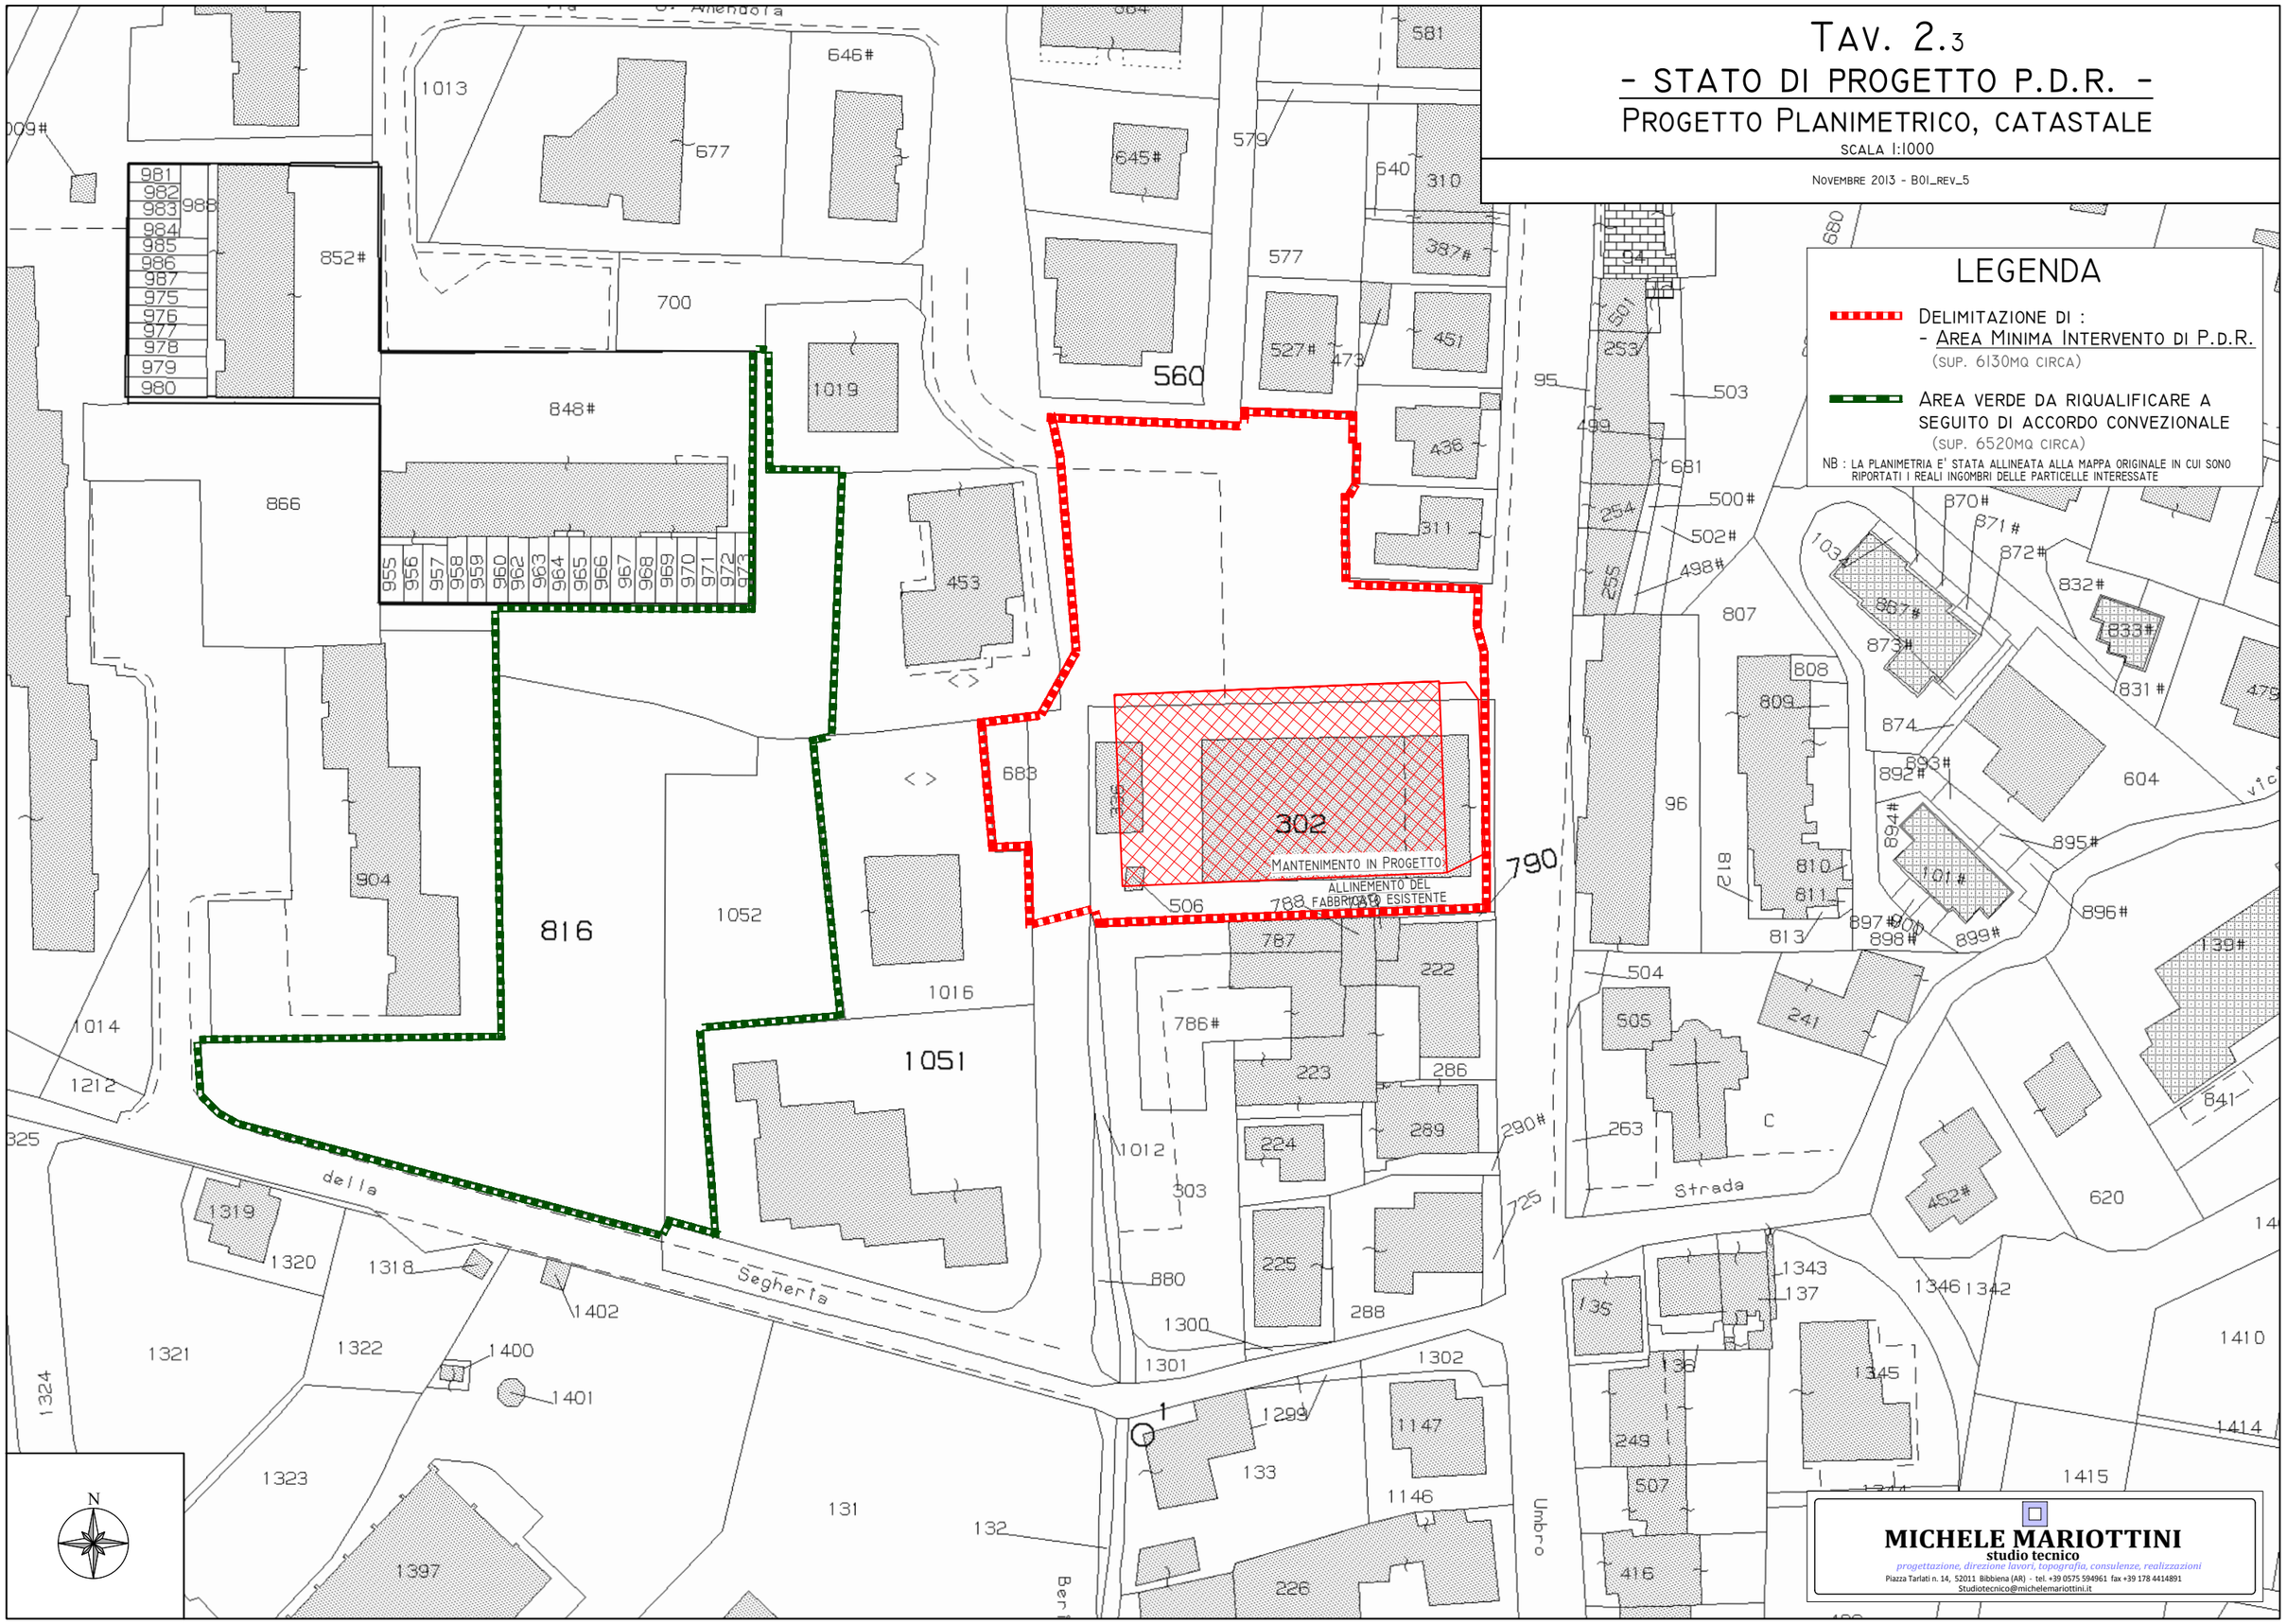

MICHELE MARIOTTINI
studio tecnico
progettazione, direzione lavori, topografia, consulenze, realizzazioni
Piazza Tarlati n. 14, 52011 Bibbiena (AR) - tel. +39 0575 594961 fax +39 178 4414891
Studiotecnico@michelemariottini.it