


TAV. 2.6
 - STATO DI PROGETTO P.D.R. -
 PROSPETTI
 SCALA 1:200

NOVEMBRE 2013 - B01_REV5

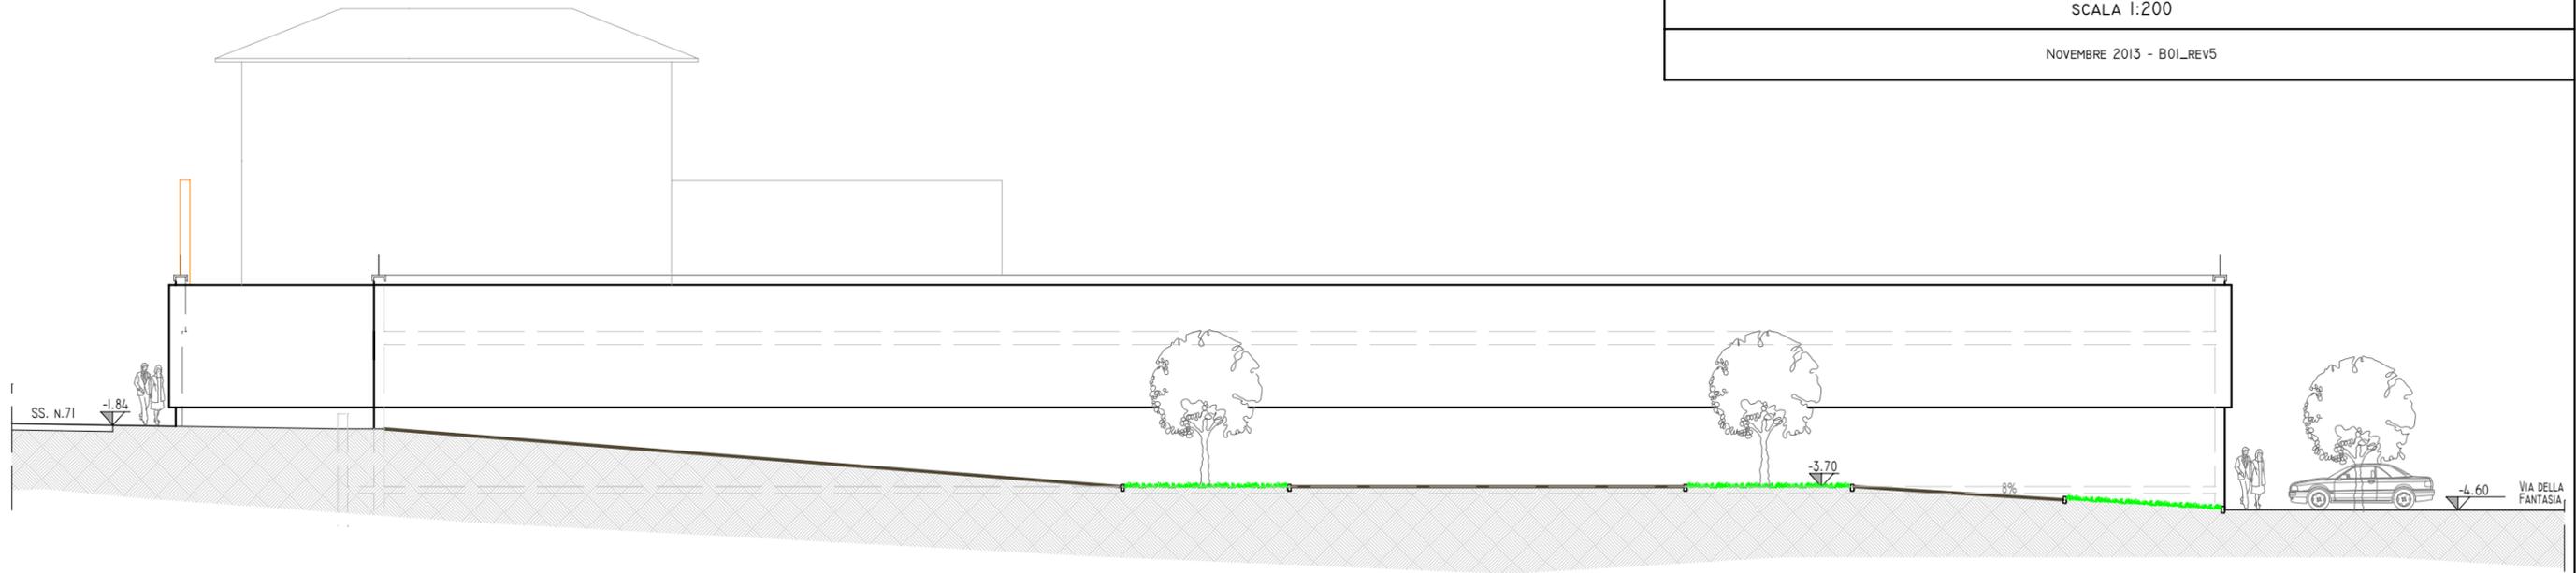

PROSPETTI
 SCALA 1:200

