



TAV. 2.7  
 - STATO DI PROGETTO P.D.R. -  
 SEZIONI  
 SCALA 1:200


NOVEMBRE 2013 - B01\_REV5

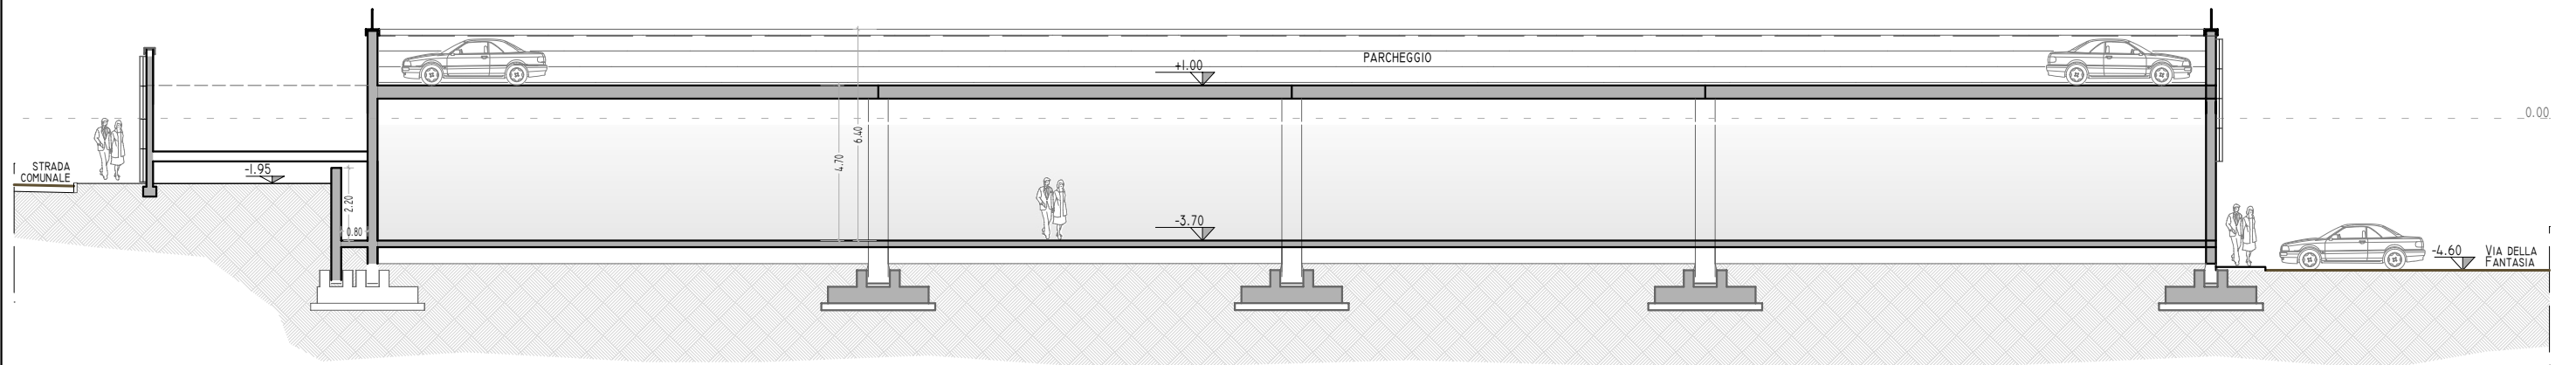

SEZIONE AA  
 SCALA 1:200

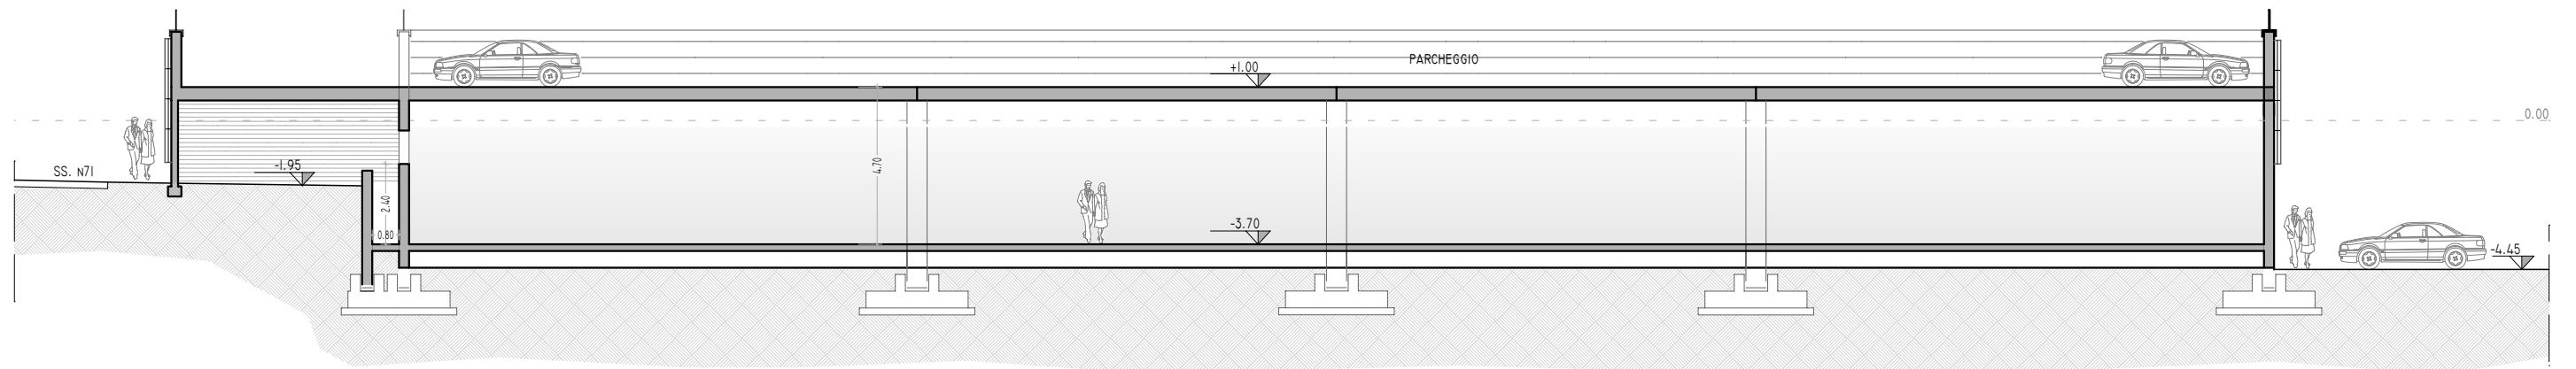

SEZIONE BB  
 SCALA 1:200

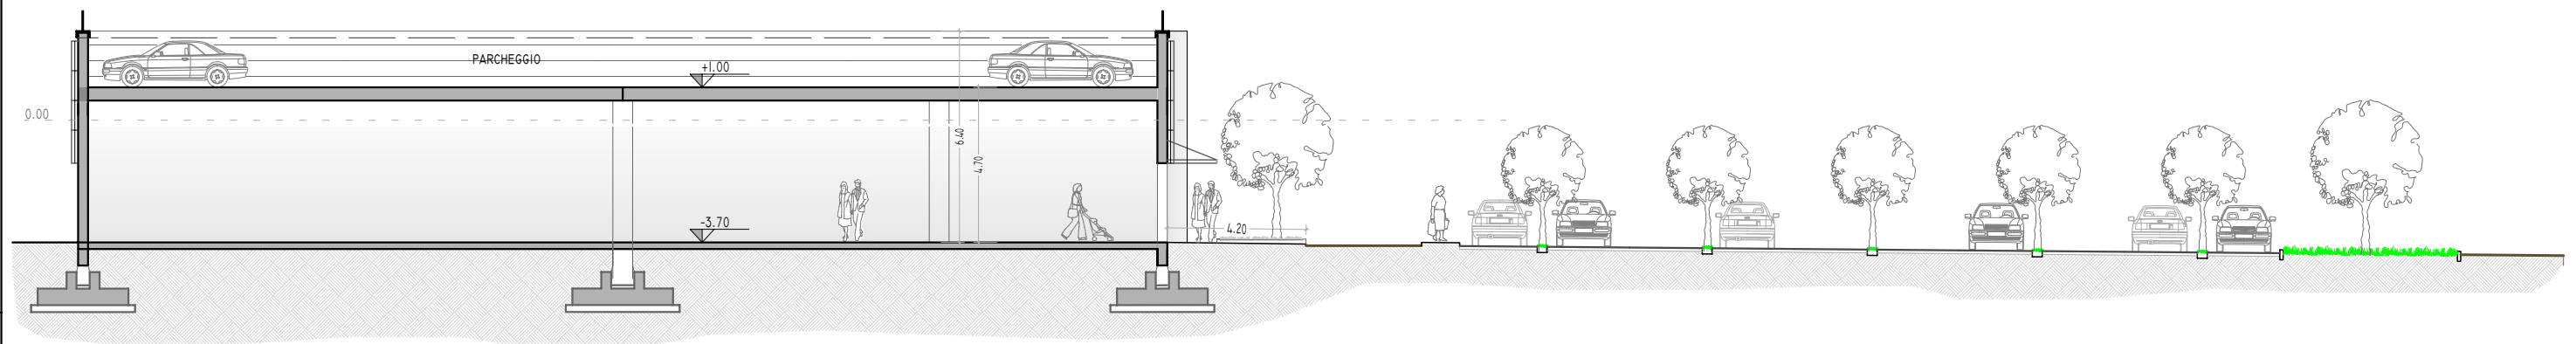

SEZIONE CC  
 SCALA 1:200