


TAV. 2.8
 - STATO DI PROGETTO P.D.R. -
 SEZIONI TECNICHE


SCALA 1:200

NOVEMBRE 2013 - B01_REV5

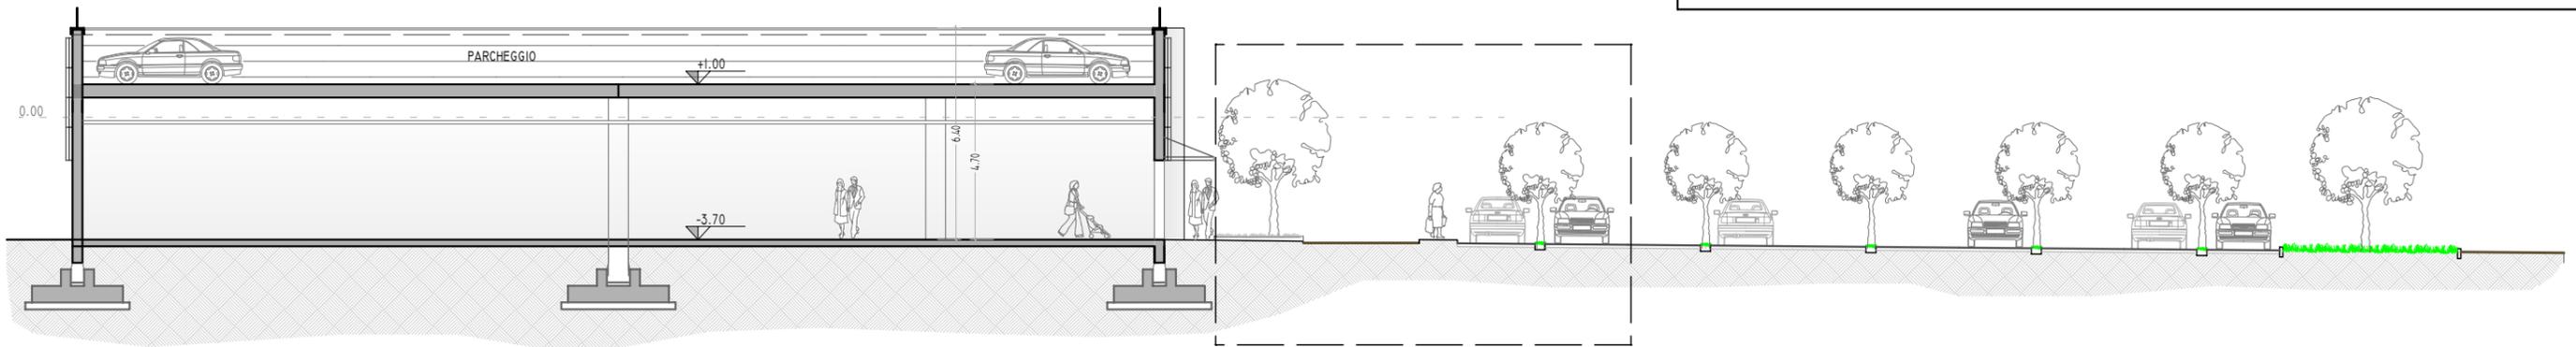


SEZIONE CC
 SCALA 1:200

SEZIONE STADALE TIPO

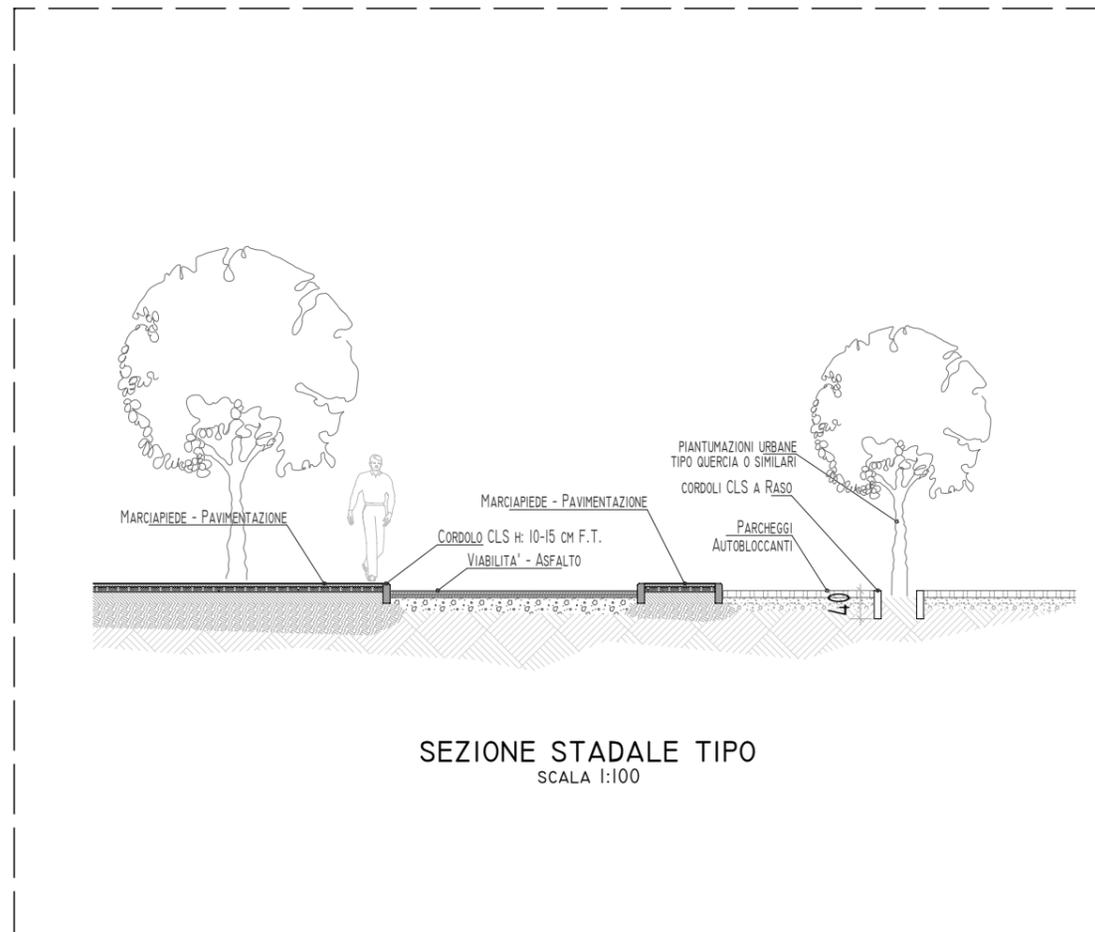

SEZIONE STADALE TIPO
 SCALA 1:100

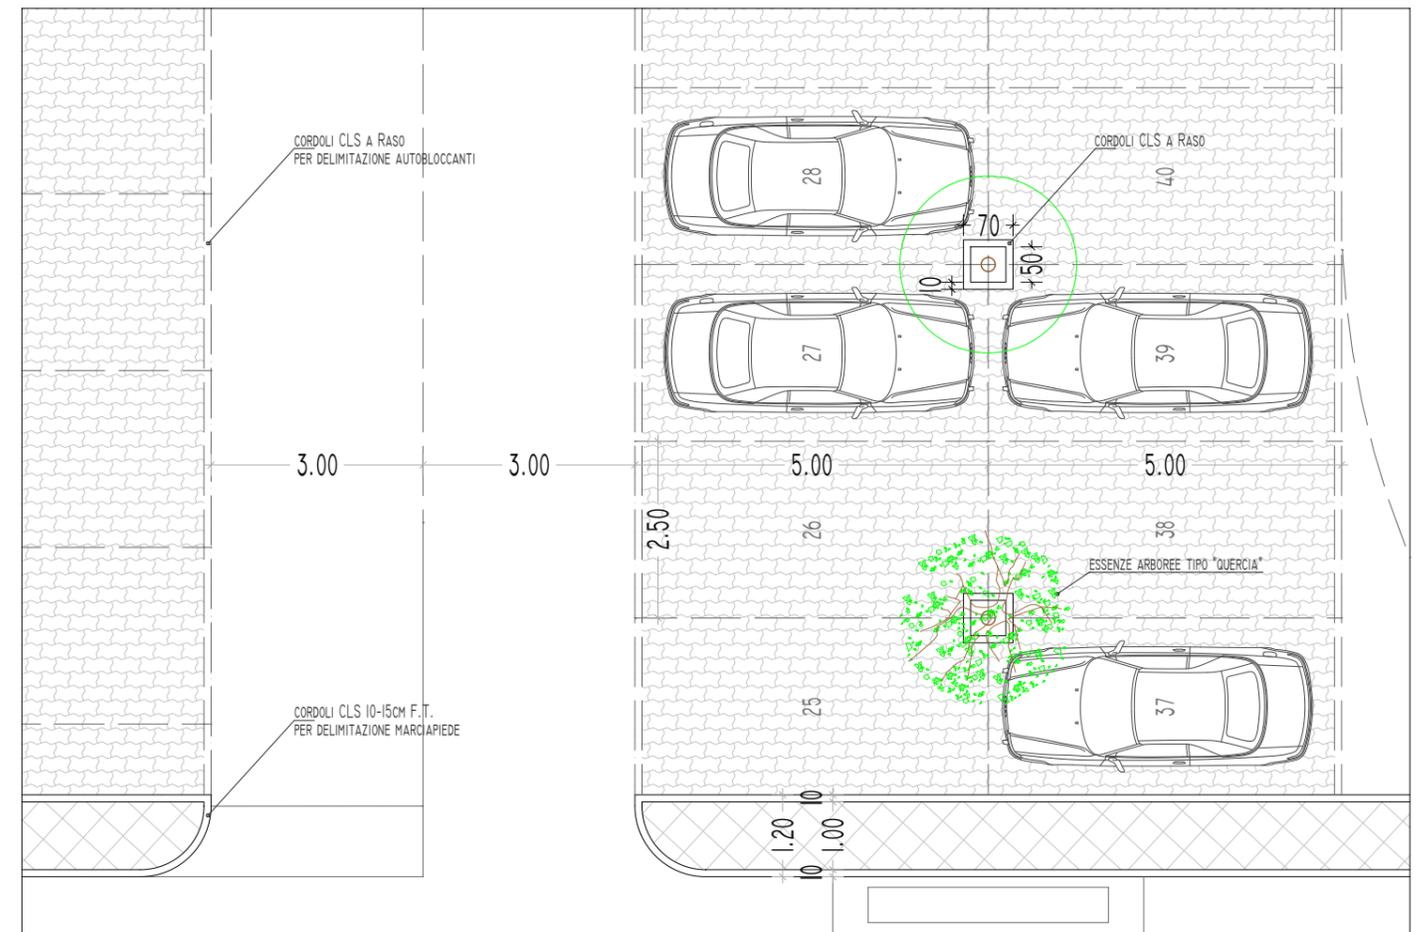

ESTRATTO PARCHEGGI - ARREDO
 SCALA 1:100