



TAV. 3.1
- STATO SOVRAPPOSTO -
PROSPETTI

SCALA 1:200


NOVEMBRE 2013 - B01_REV5

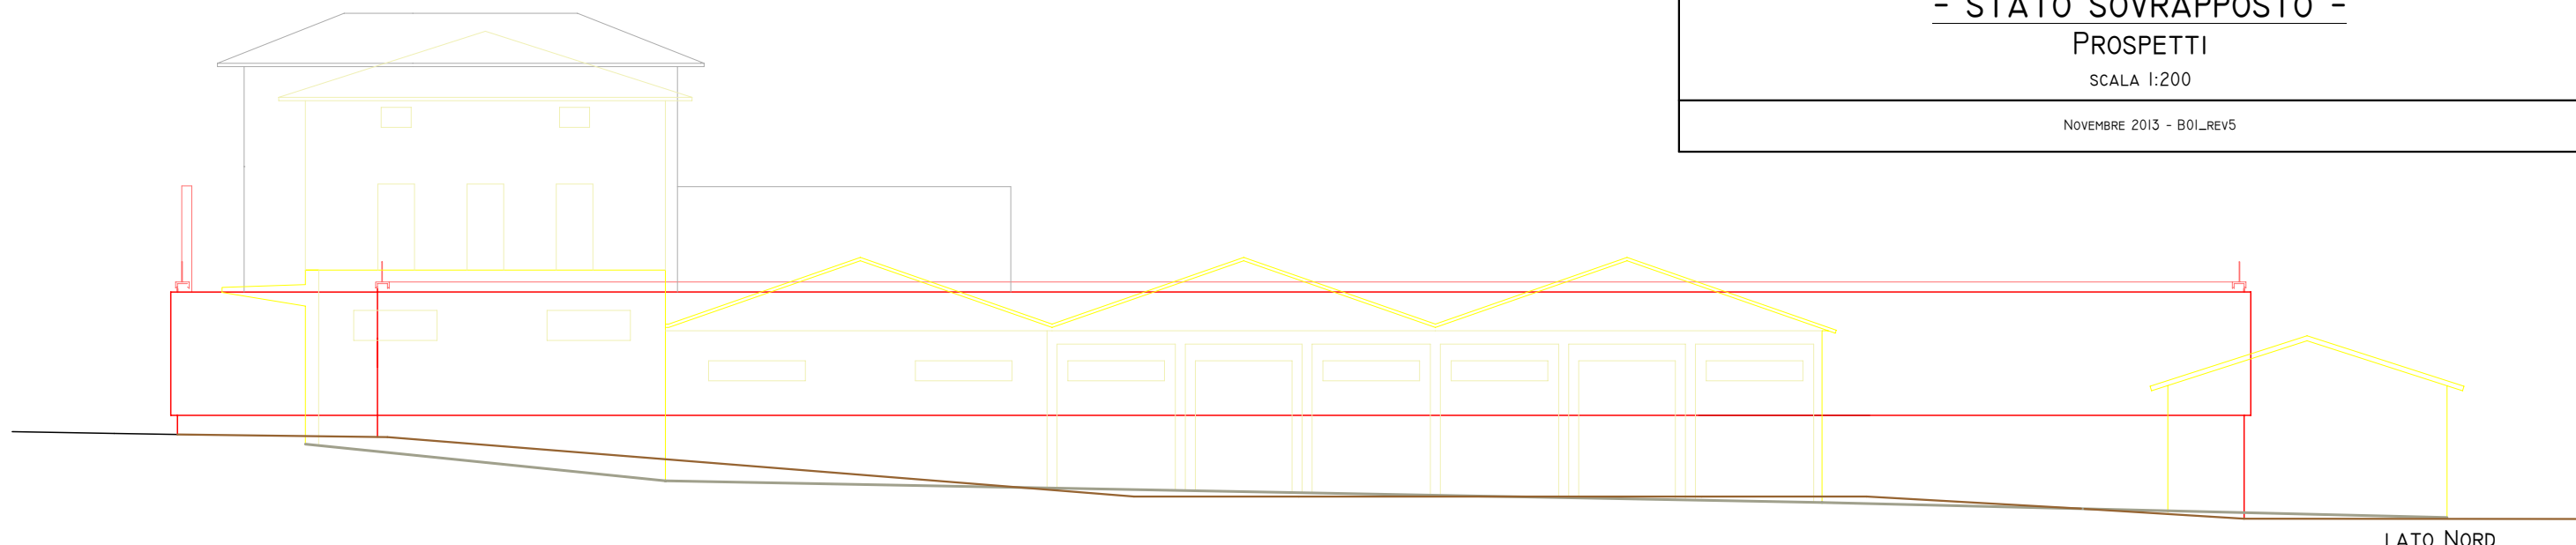

LATO NORD

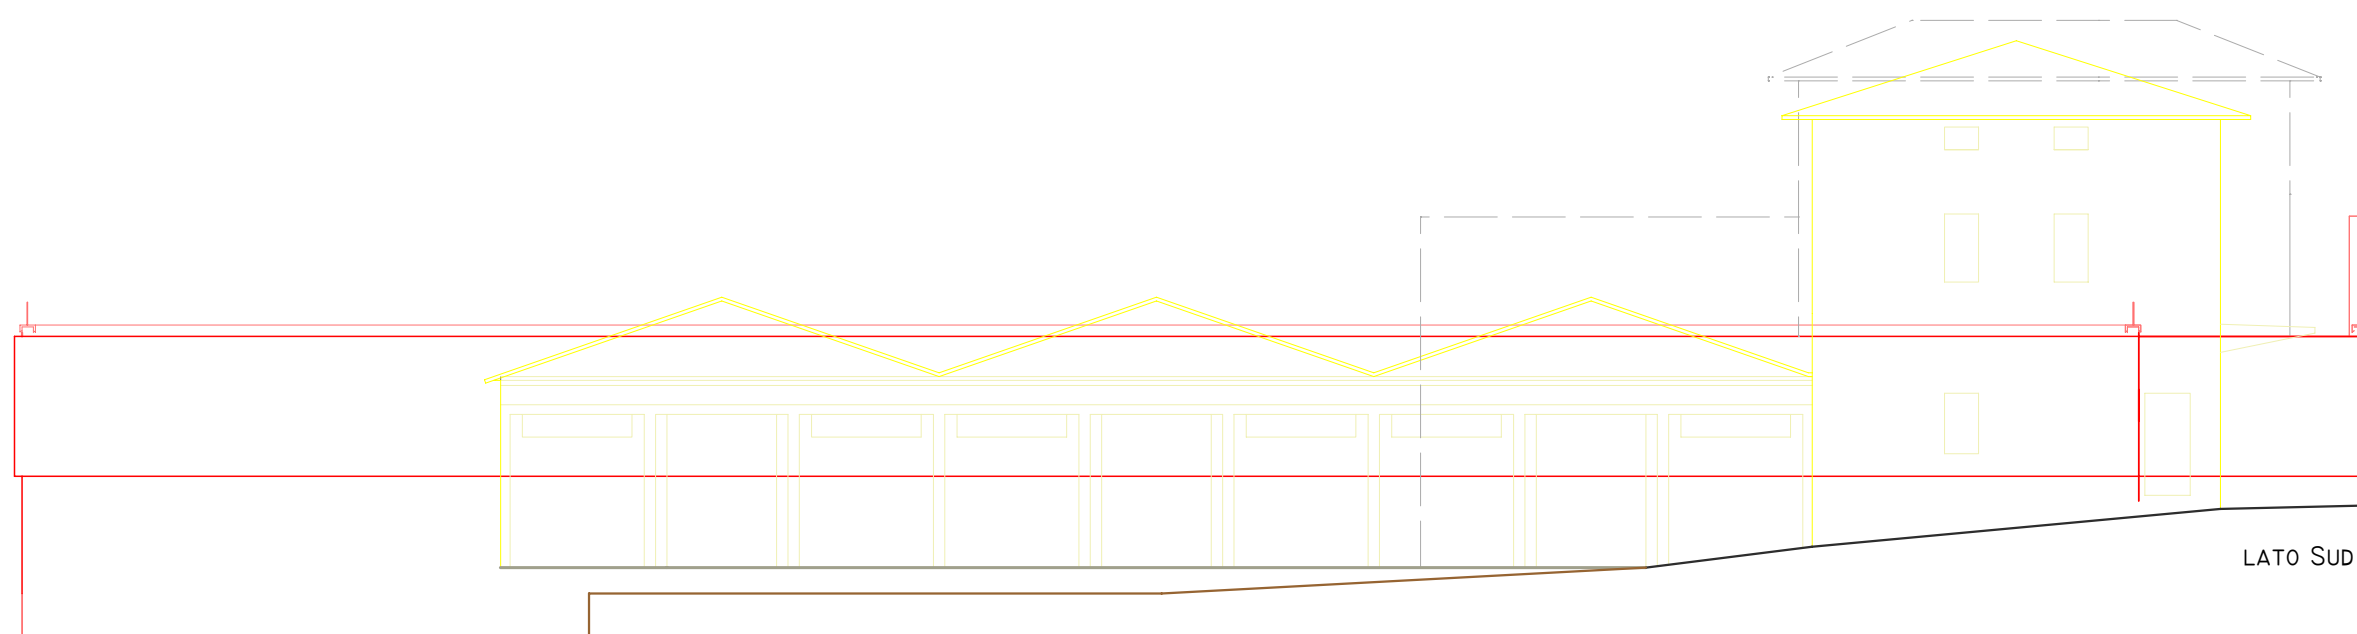

LATO SUD

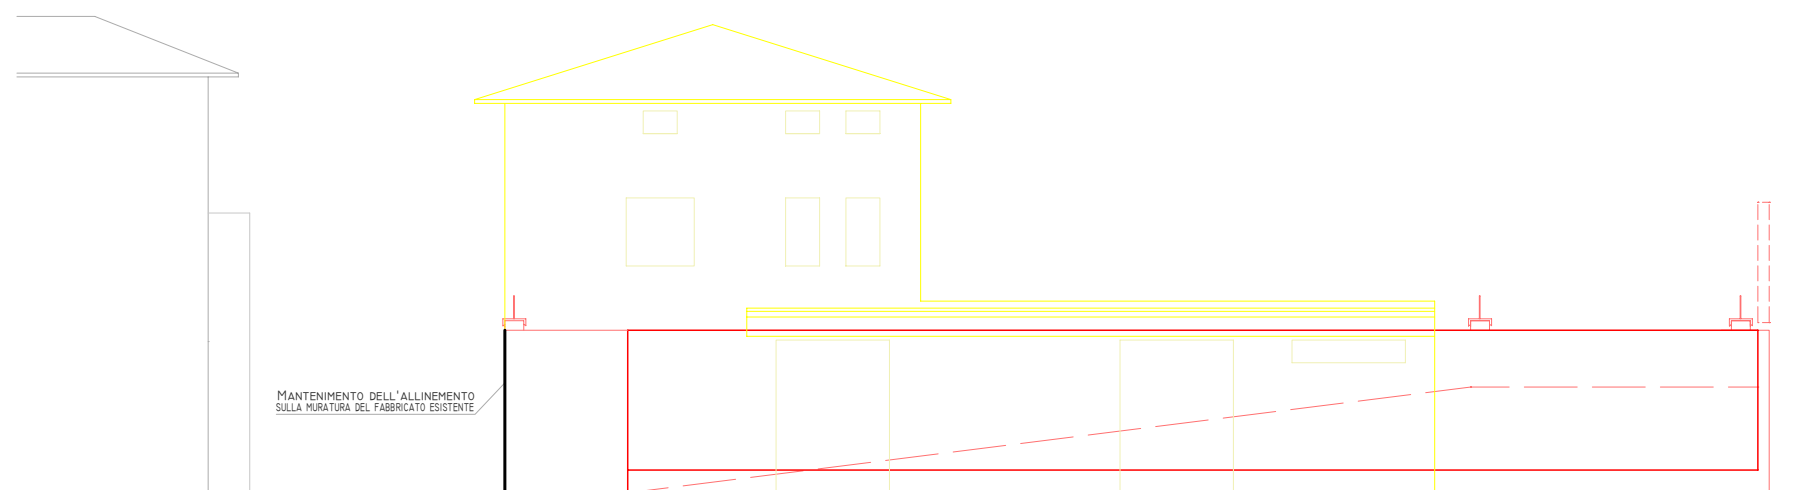

MANTENIMENTO DELL'ALLINEAMENTO
SULLA MURATURA DEL FABBRICATO ESISTENTE

LATO EST