


SISTEMA DI ILLUMINAZIONE

1/20

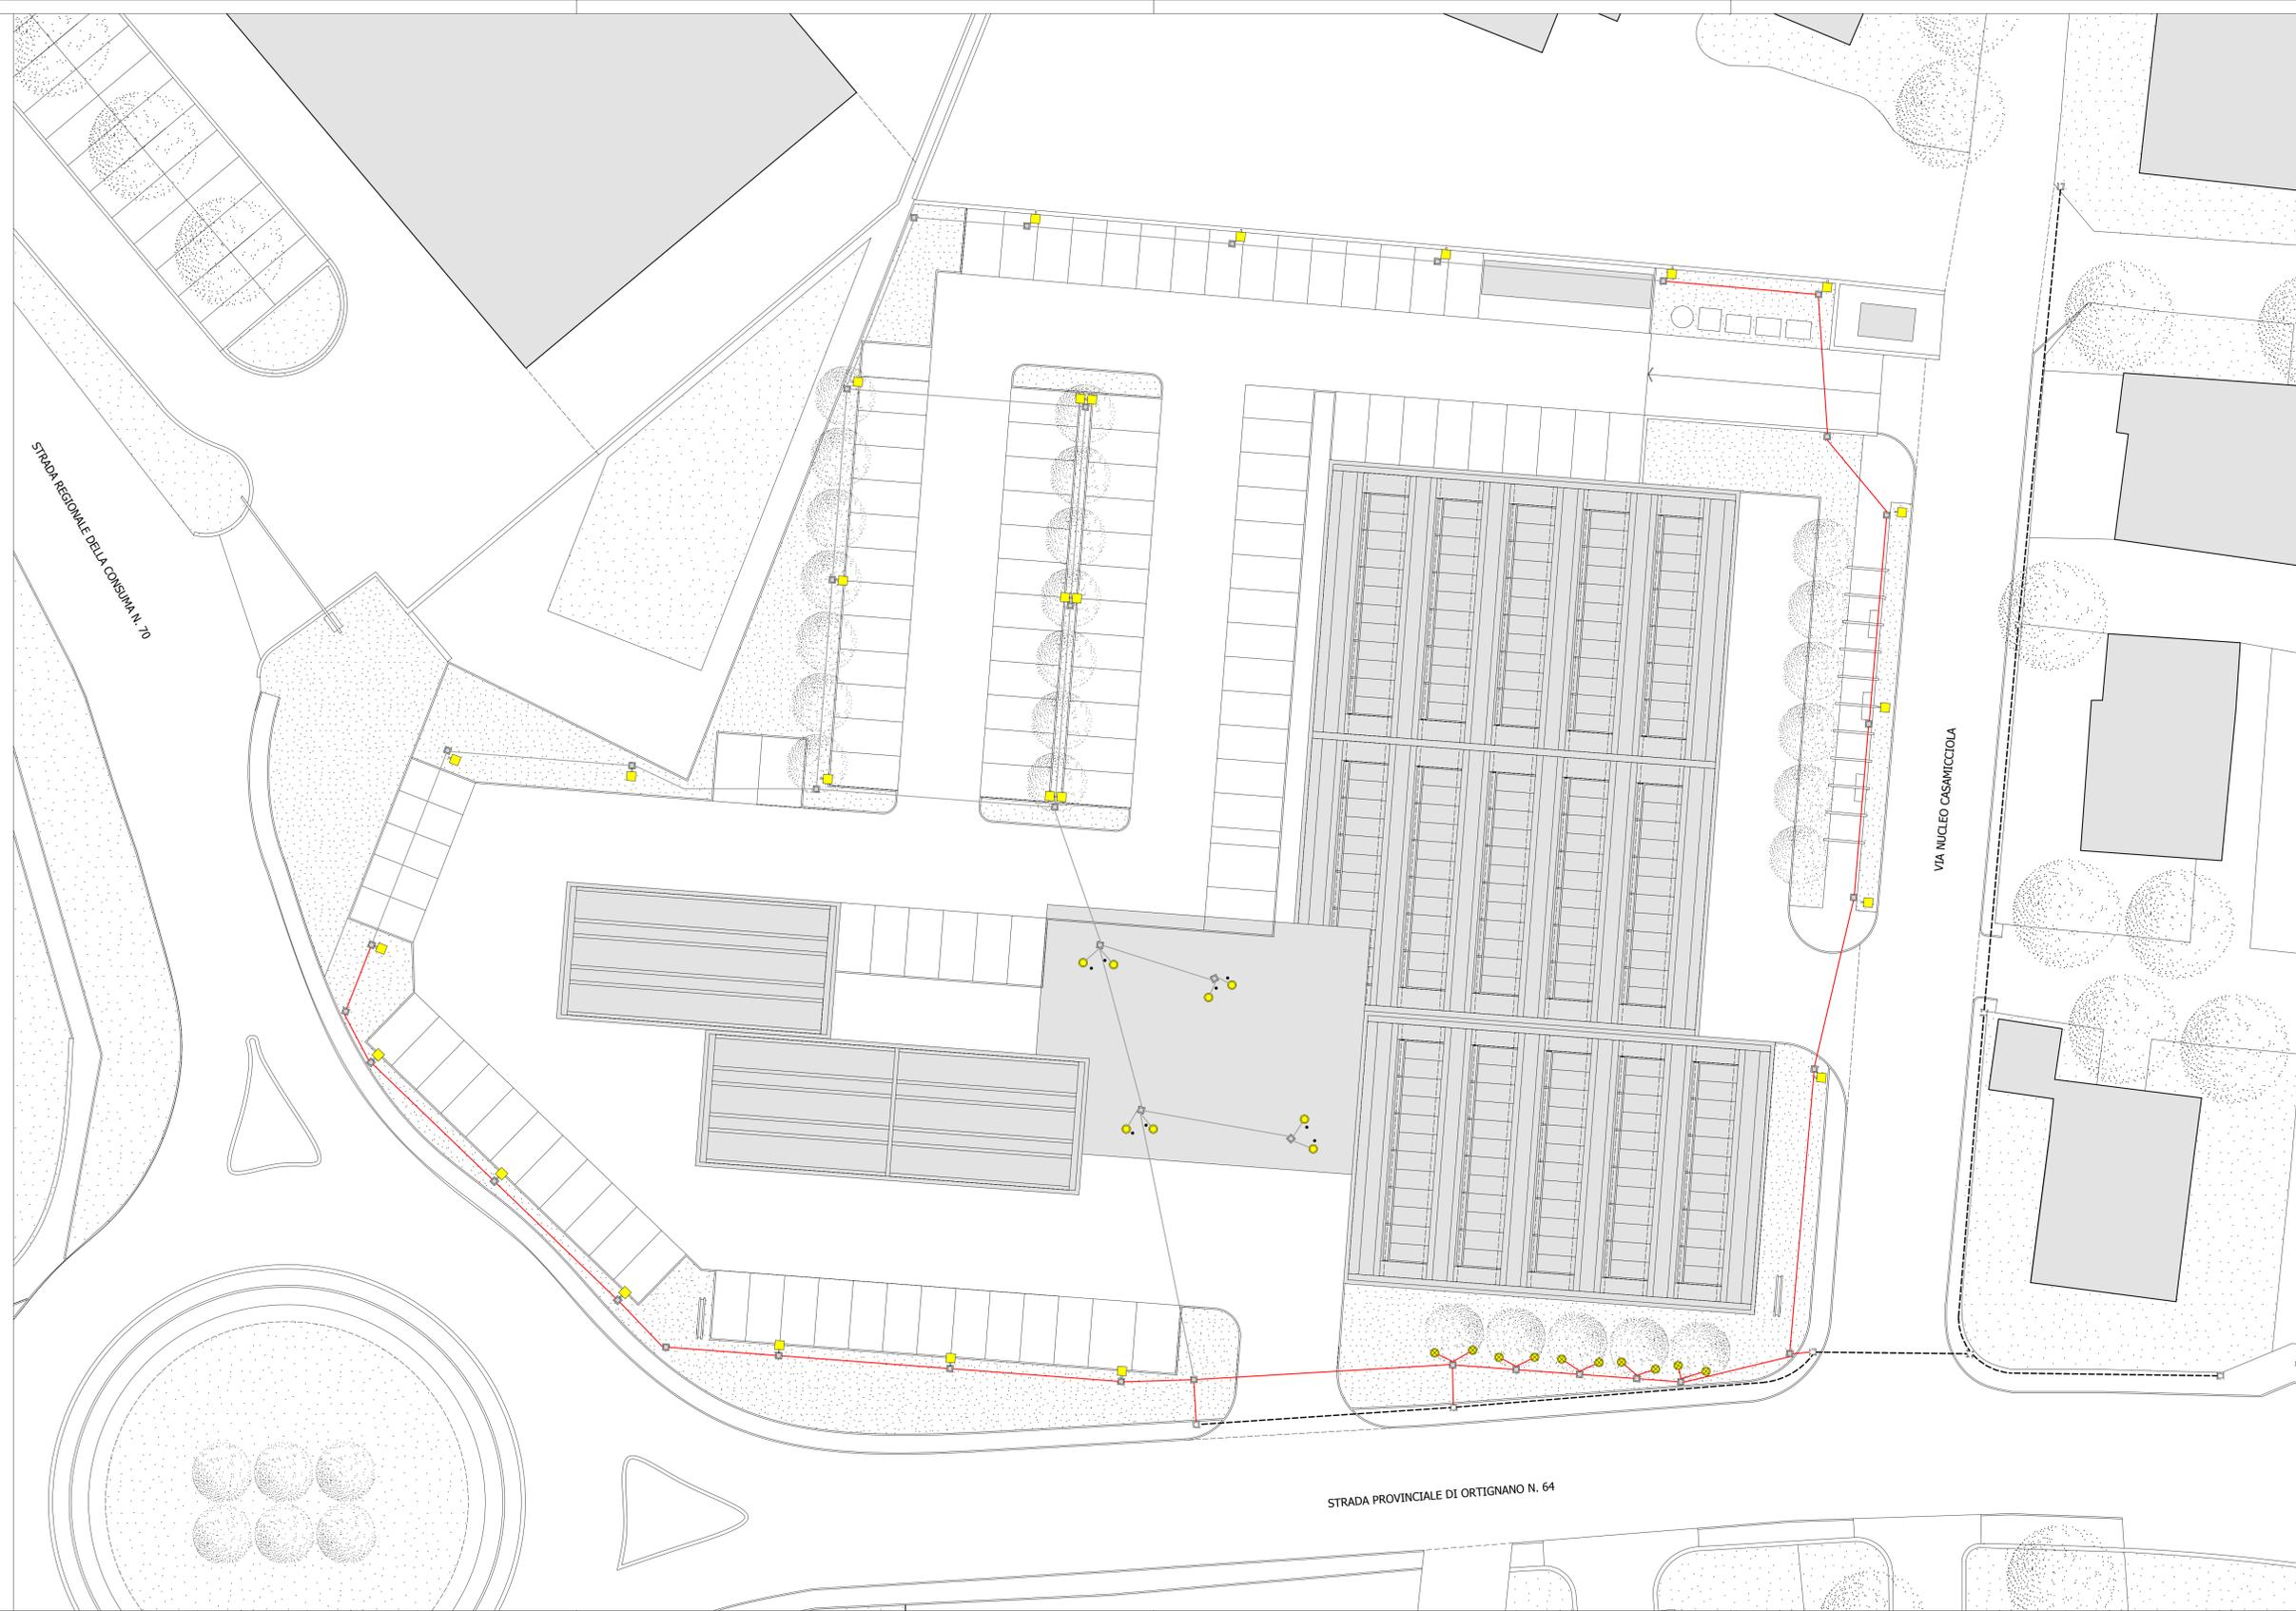

LEGENDA

- ILLUMINAZIONE PUBBLICA - TUBAZIONE PVC UNDERGROUND Ø90 MM
- - - - LINEA ESISTENTE
- SISTEMA GUZZINI DELPHI DOPPIO - H = 5,00 MT
- SISTEMA GUZZINI DELPHI SINGOLO - H = 5,00 MT
- SISTEMA GUZZINI LIGHT-UP LIGHT
- SISTEMA GUZZINI LIGHT-UP GARDEN
- POZZETTO 30x30 BASE PALO
- POZZETTO ESISTENTE

PROGETTO  
AREA "EX FIA"  
COMUNE DI BIBBENA - AREZZO

**PIANO ATTUATIVO - PR 3D3**

PROPRIETA'  
LO.CLA.IM. SPA  
locim@legalmi.it  
PIAZZA D'AZEGLIO, 39  
50129 FIRENZE  
FIRENZE ITALY

PROGETTO  
ROBERTO RENZETTI ARCHITETTO  
roberto.renzetti@archworkshop.it  
TEL. +39 0575 56 10 00 FAX +39 0575 56 27 35  
VIA GIUSEPPE BOCCI, 40  
52010 SOCI  
AREZZO ITALY

SCALA  
1/20  
1/200

DATA  
06/2013 AR

COMPRESSA  
INFOFILE - ALLPLAN

C13030  
C13030 PB18

AGGIORNAMENTI  
NOTE

11/2013 AR  
\*  
ELABORATO

A18