Comune di Bibbiena

Provincia di Arezzo

Oggetto

Progetto di massima

Per la realizzazione di una piccola centrale Idroelettrica sul Torrente Archiano in località "Partina" Comune di Bibbiena (Provincia di Arezzo)

Committenti

MASSINI & GORI S.R.L.
COSTRUZIONI EDILI
Via F.lli Alinari n. 75 - Montevarchi
telefono 055-9102750 fax 055-9102758

tavola

2

scala disegno

1:25000

Oggetto

Planimetria generale

data

..... 2013

Il Progettista
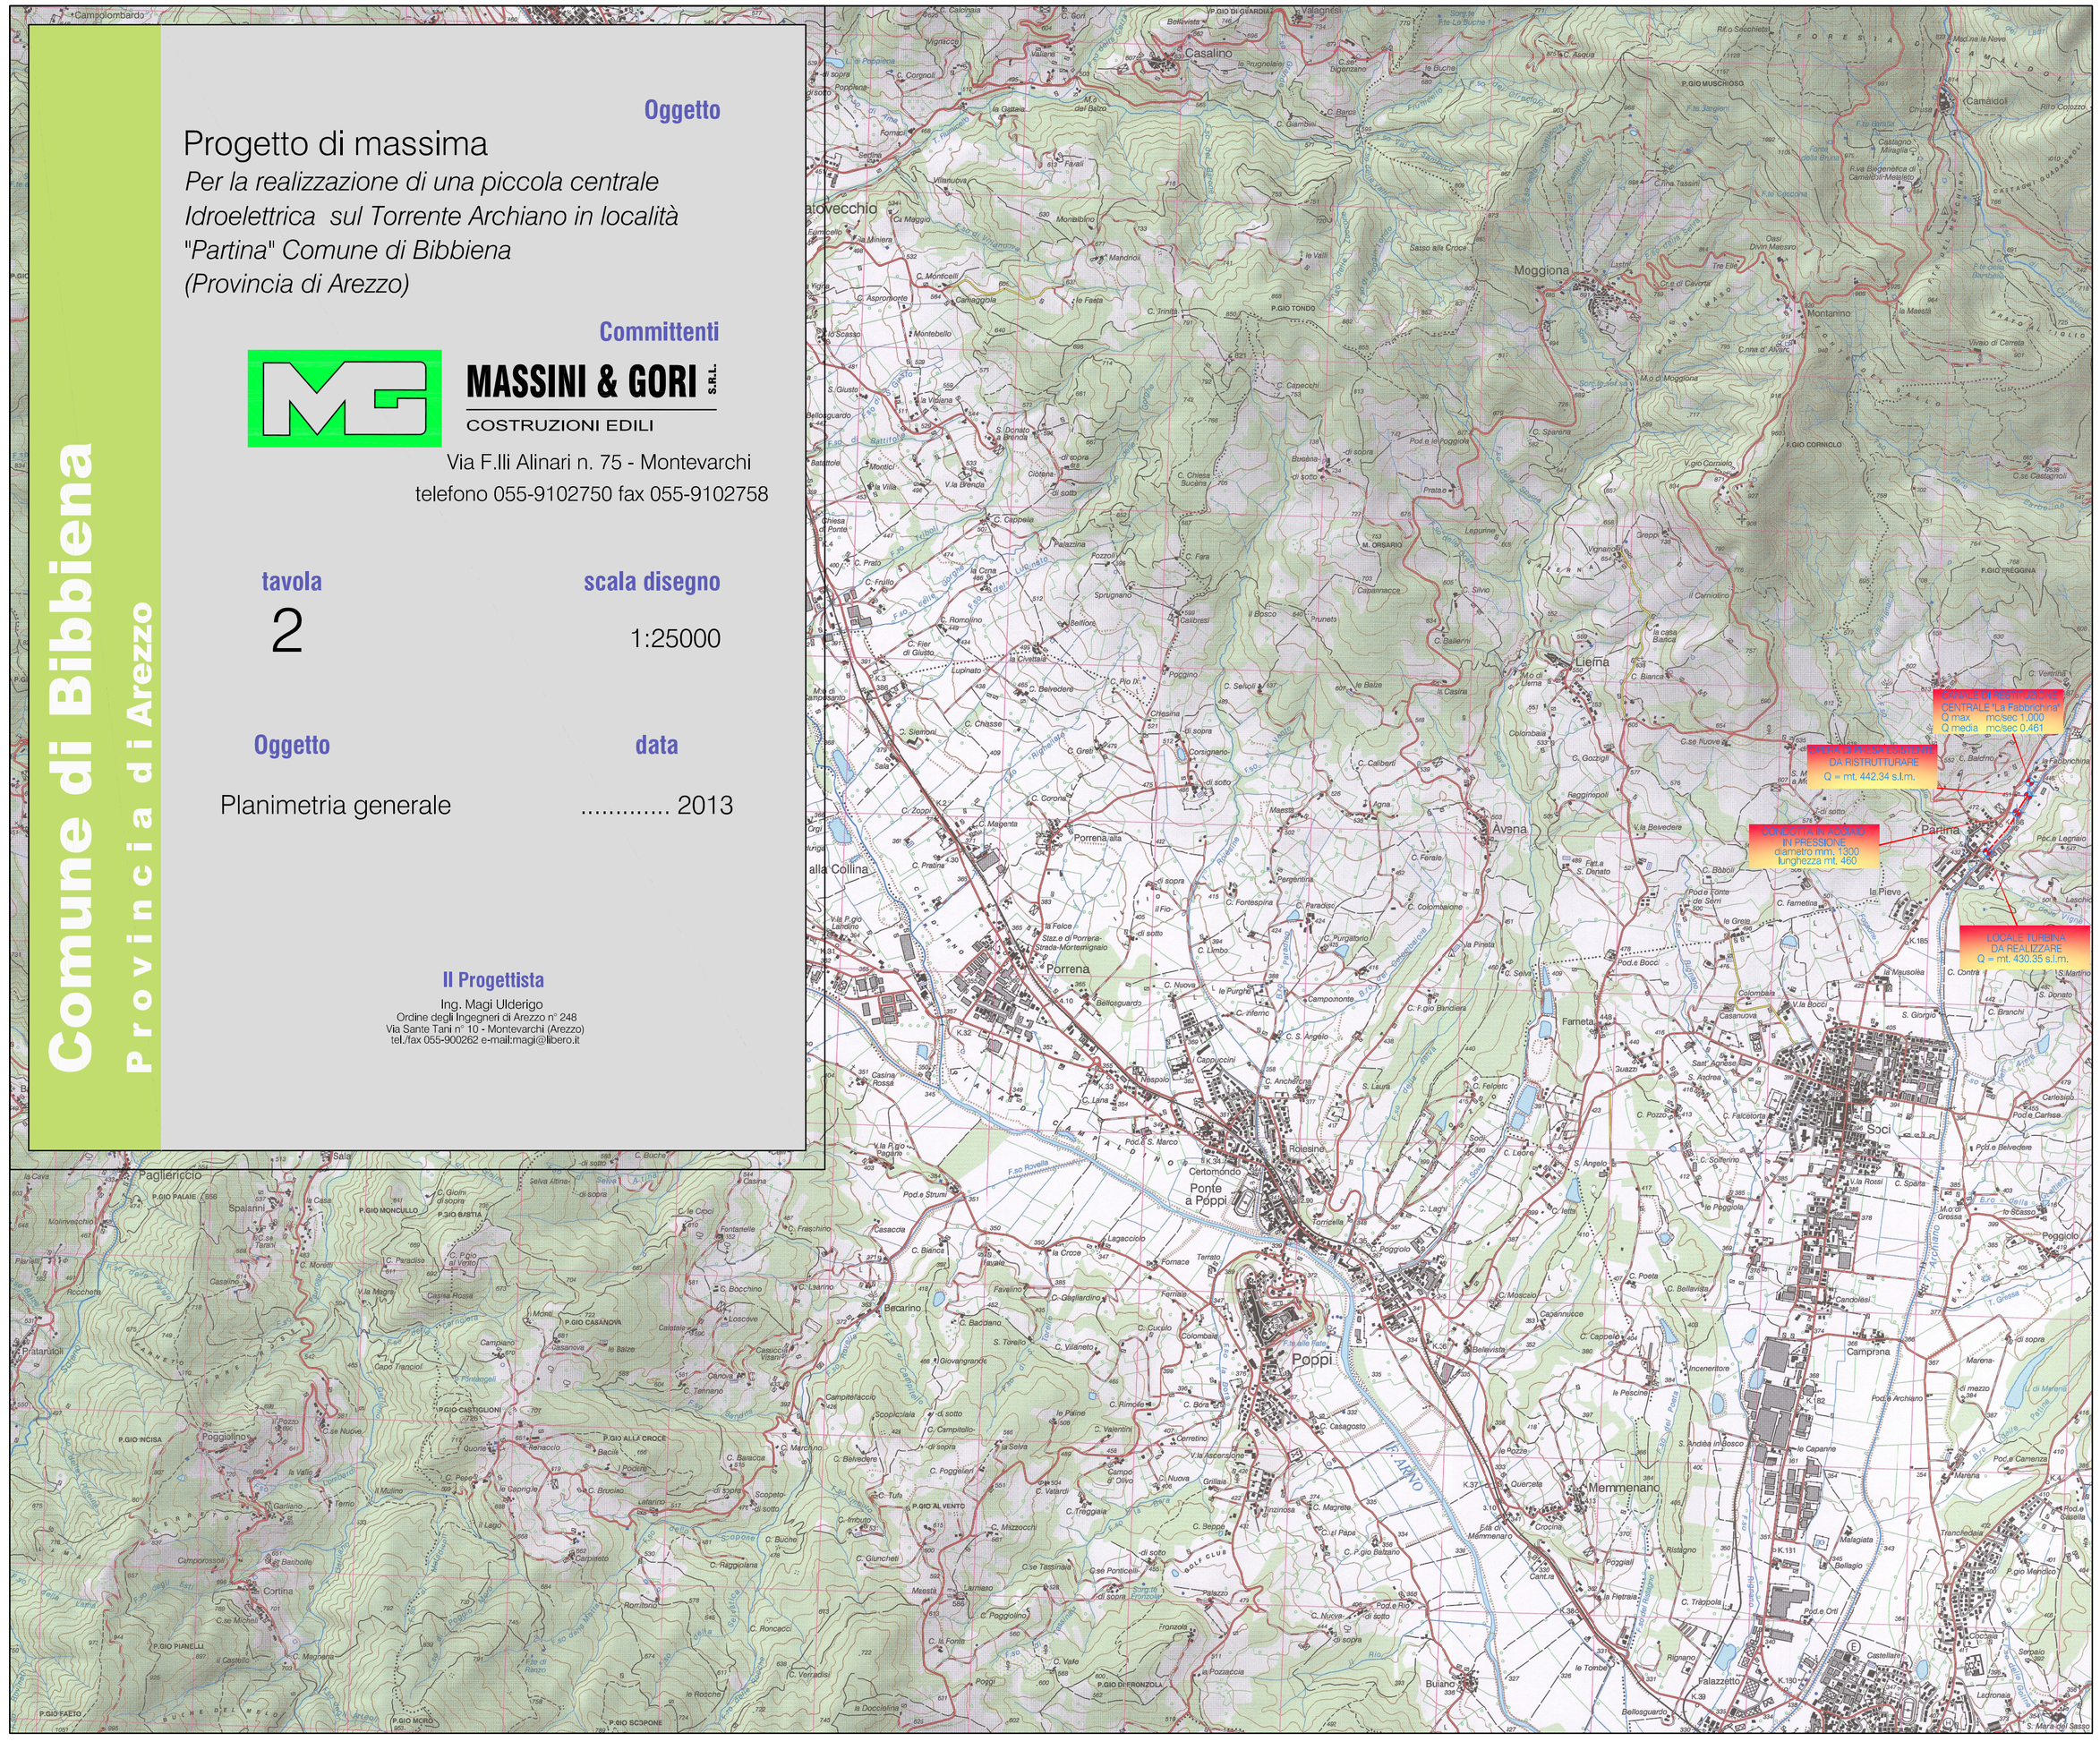
Ing. Magi Ulderigo
Ordine degli Ingegneri di Arezzo n° 248
Via Sante Tani n° 10 - Montevarchi (Arezzo)
tel./fax 055-900262 e-mail:magi@libero.it