




Pianta a Quota - 2.49 mt.

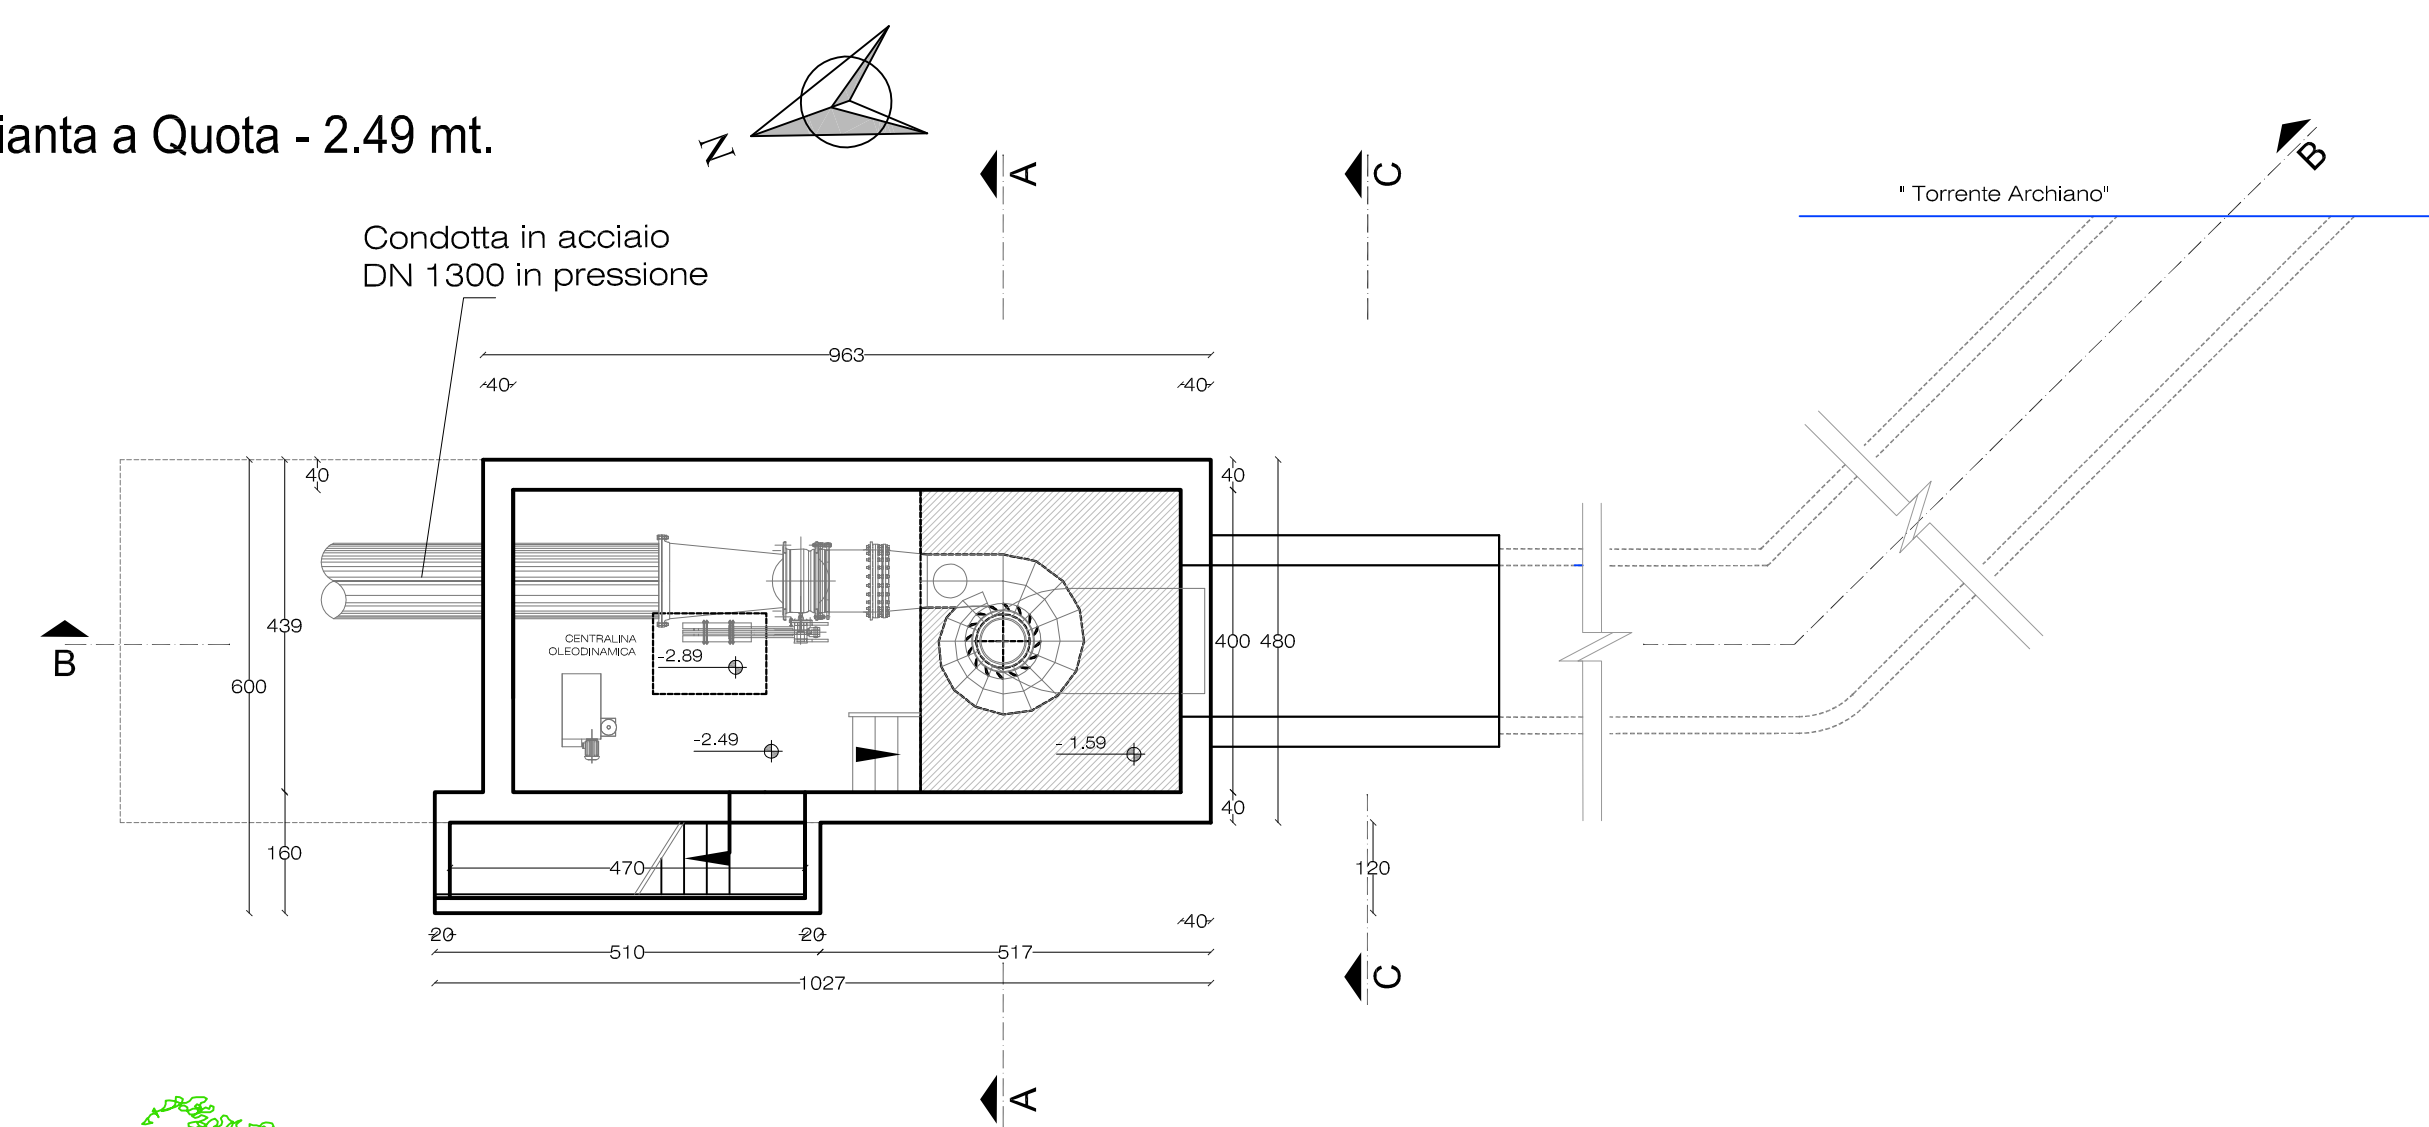


Pianta a Quota 0.00 mt.

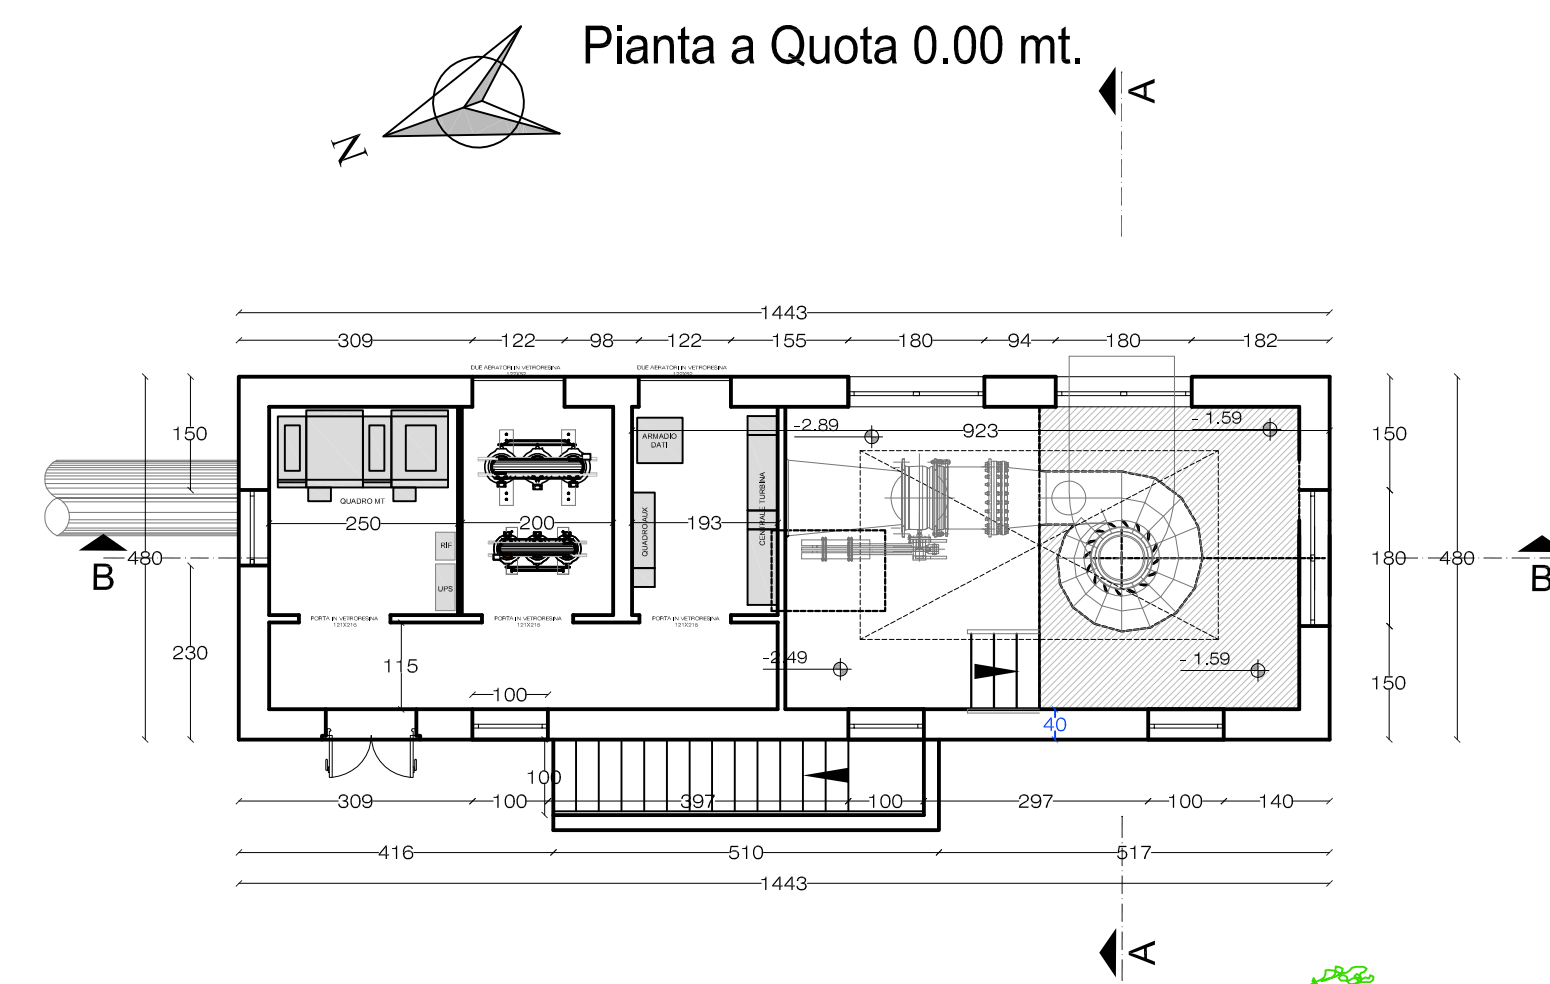


Pianta copertura

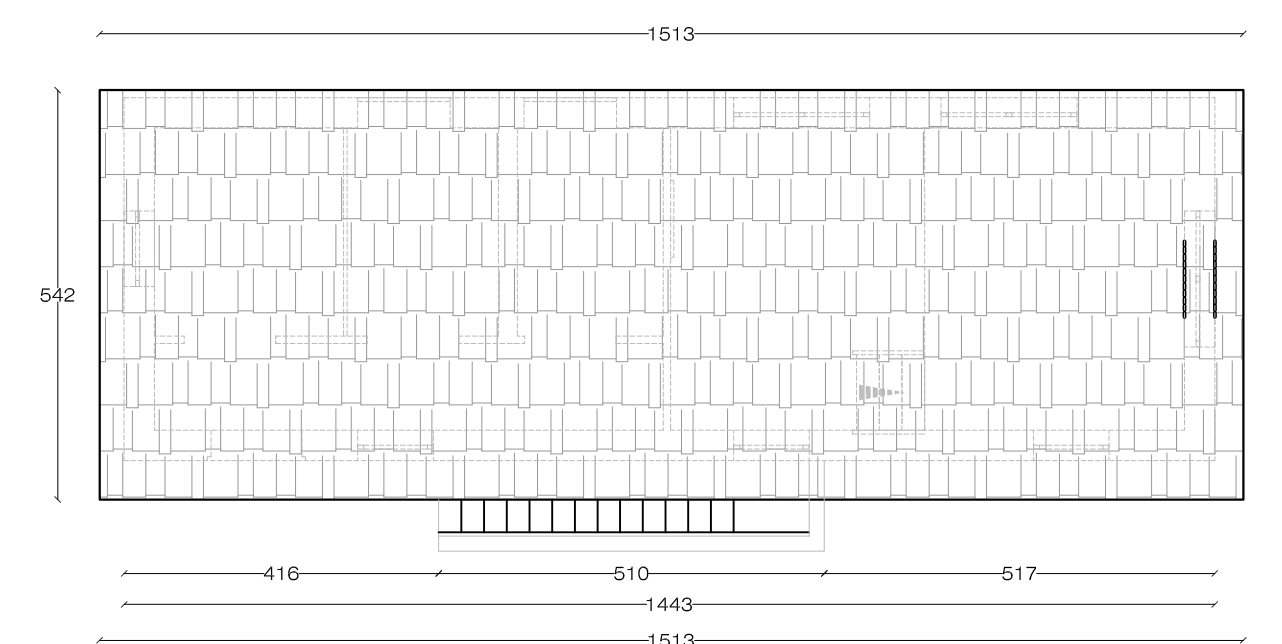


Sezione trasversale A:A

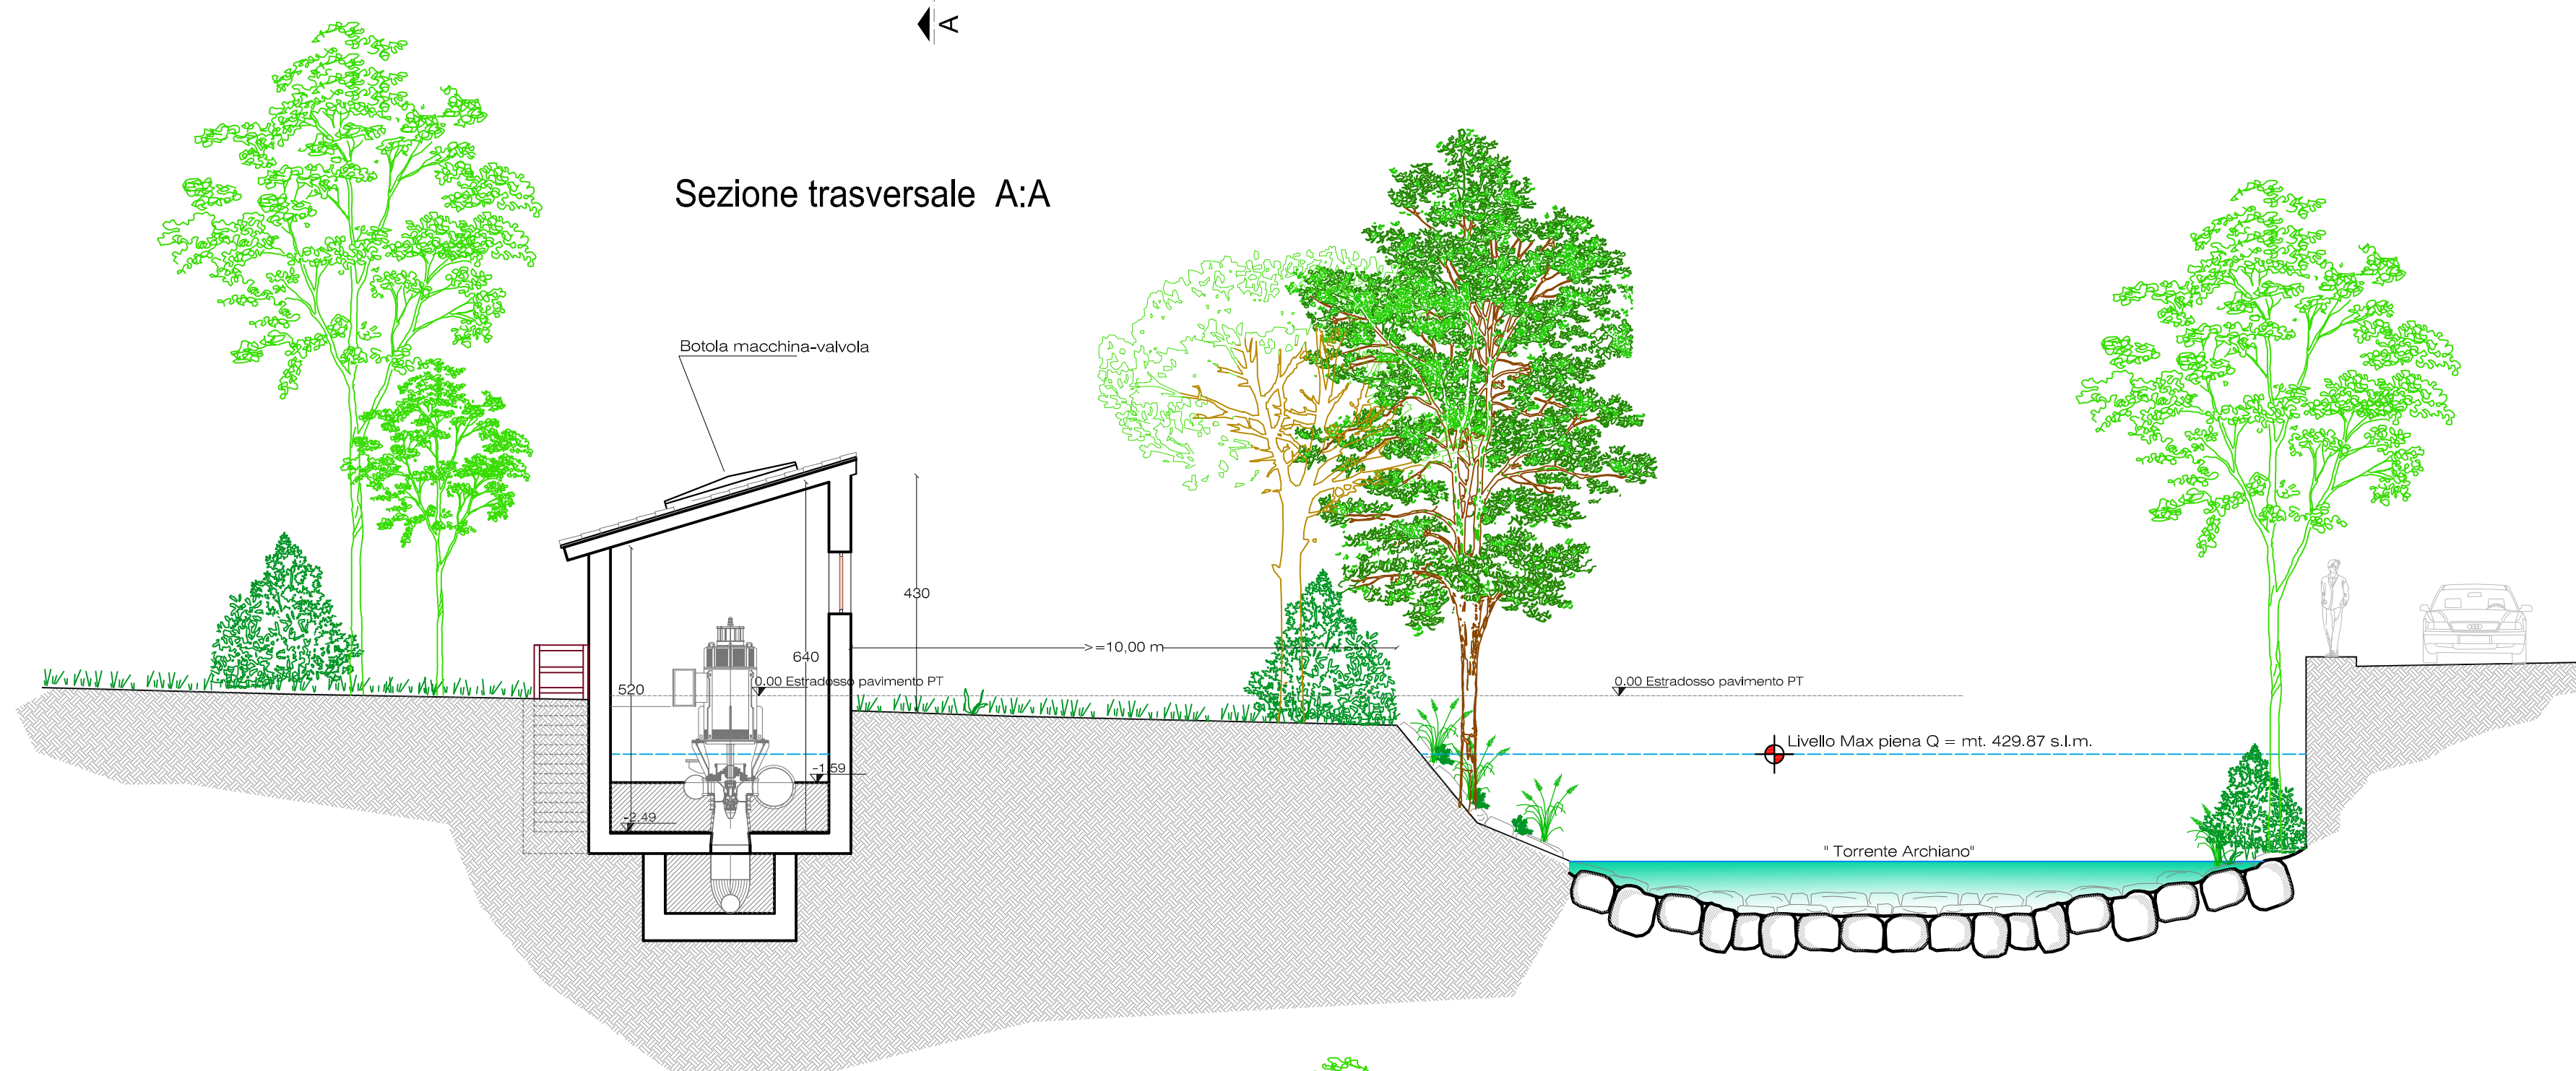


Prospetto fronte
(LATO NORD-OVEST)

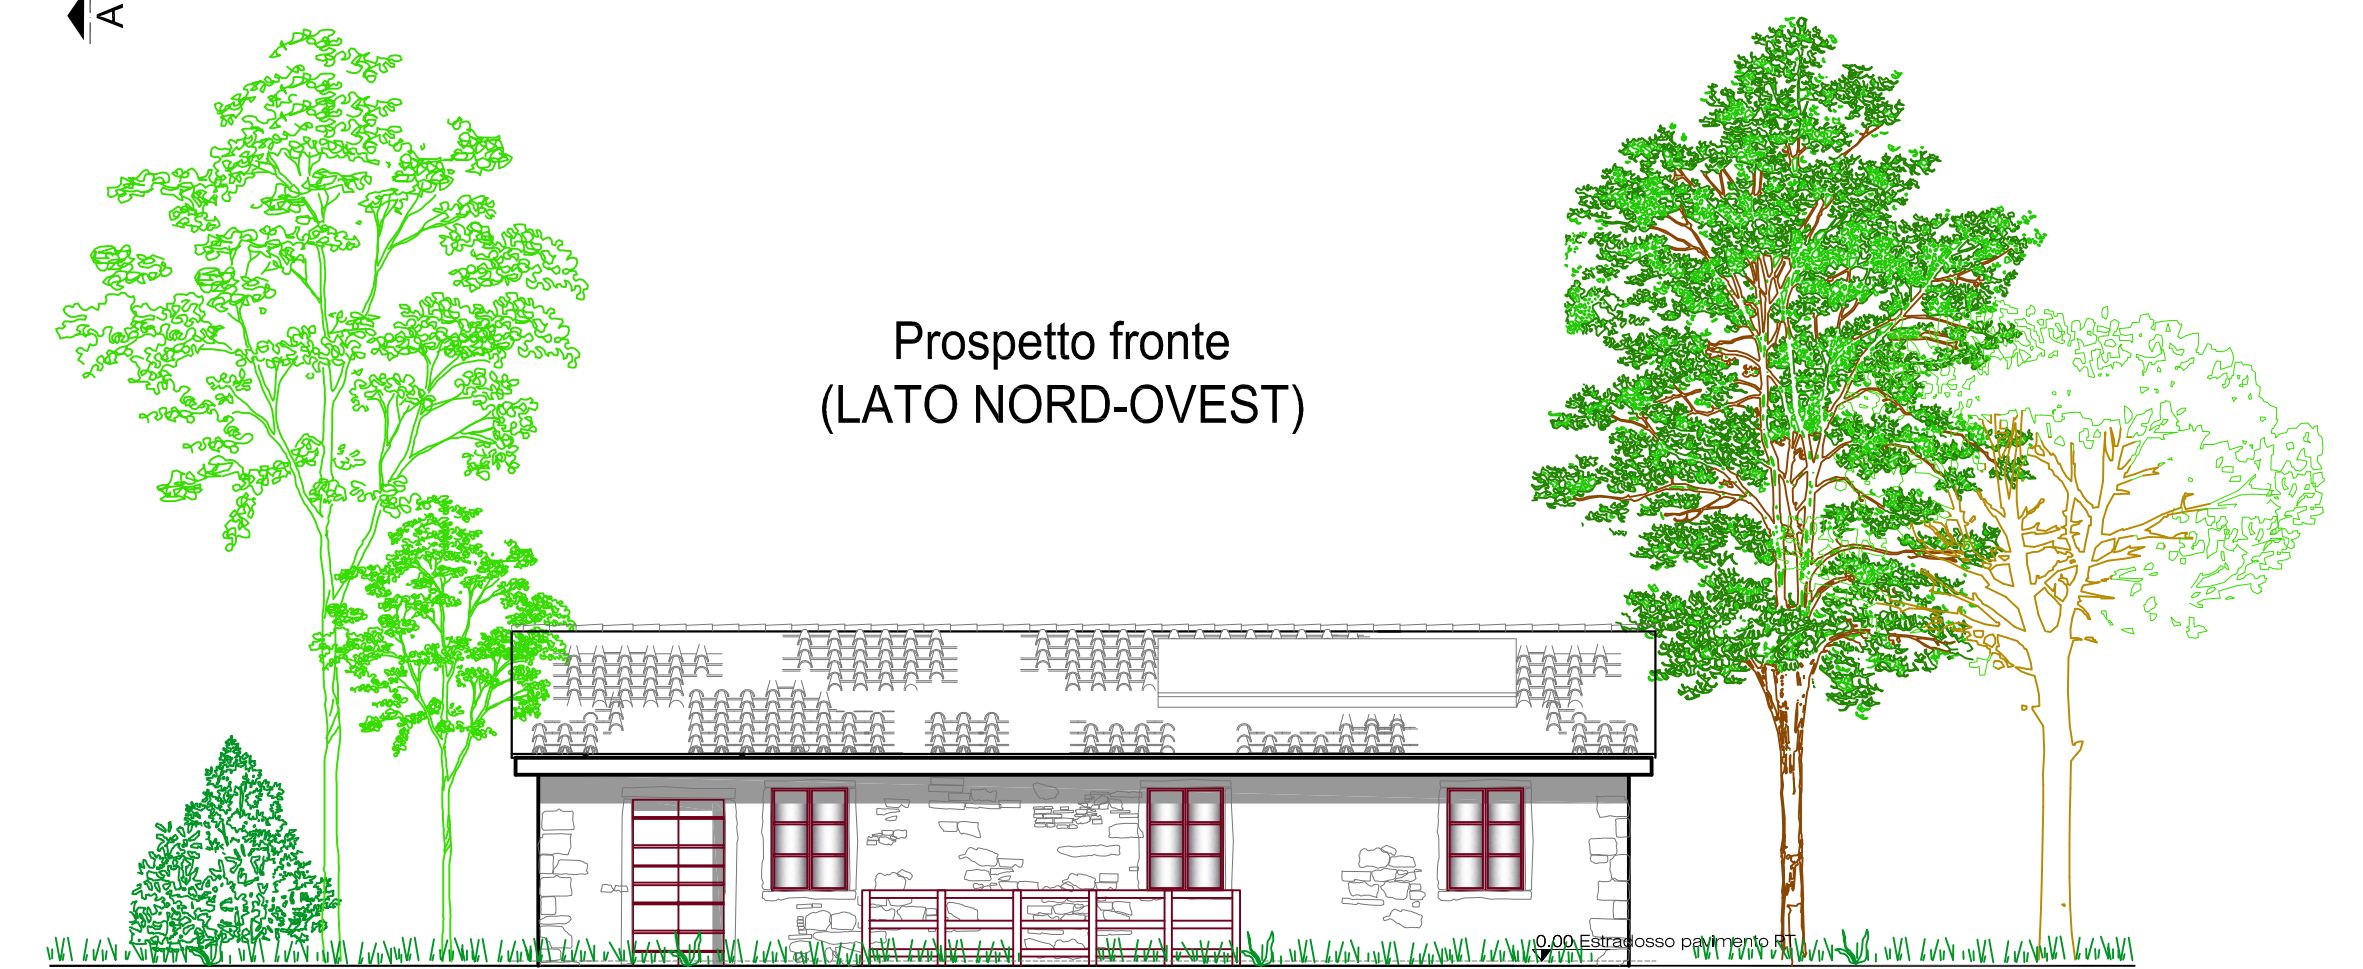


Retroprospetto
(LATO SUD-EST)

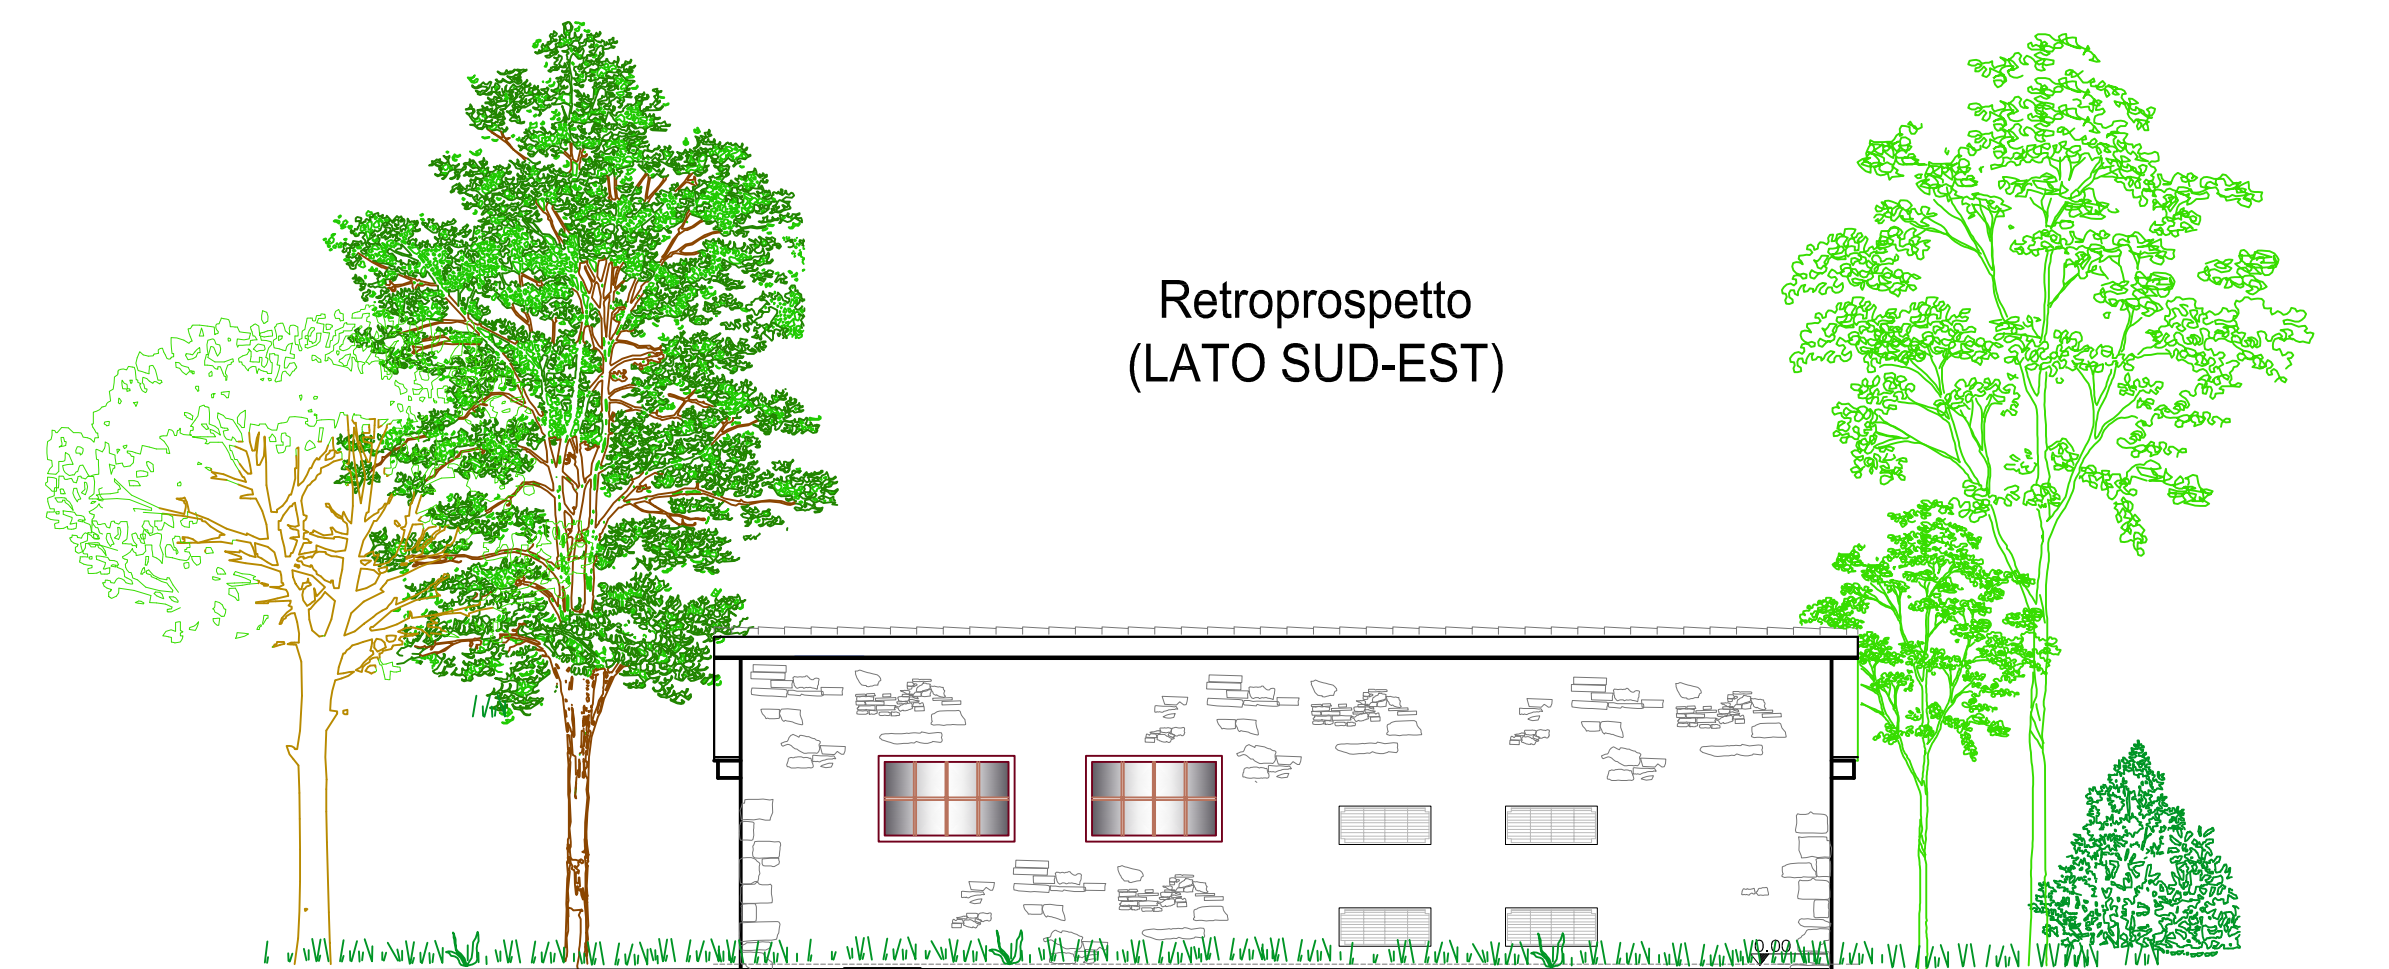


Lato NORD -EST

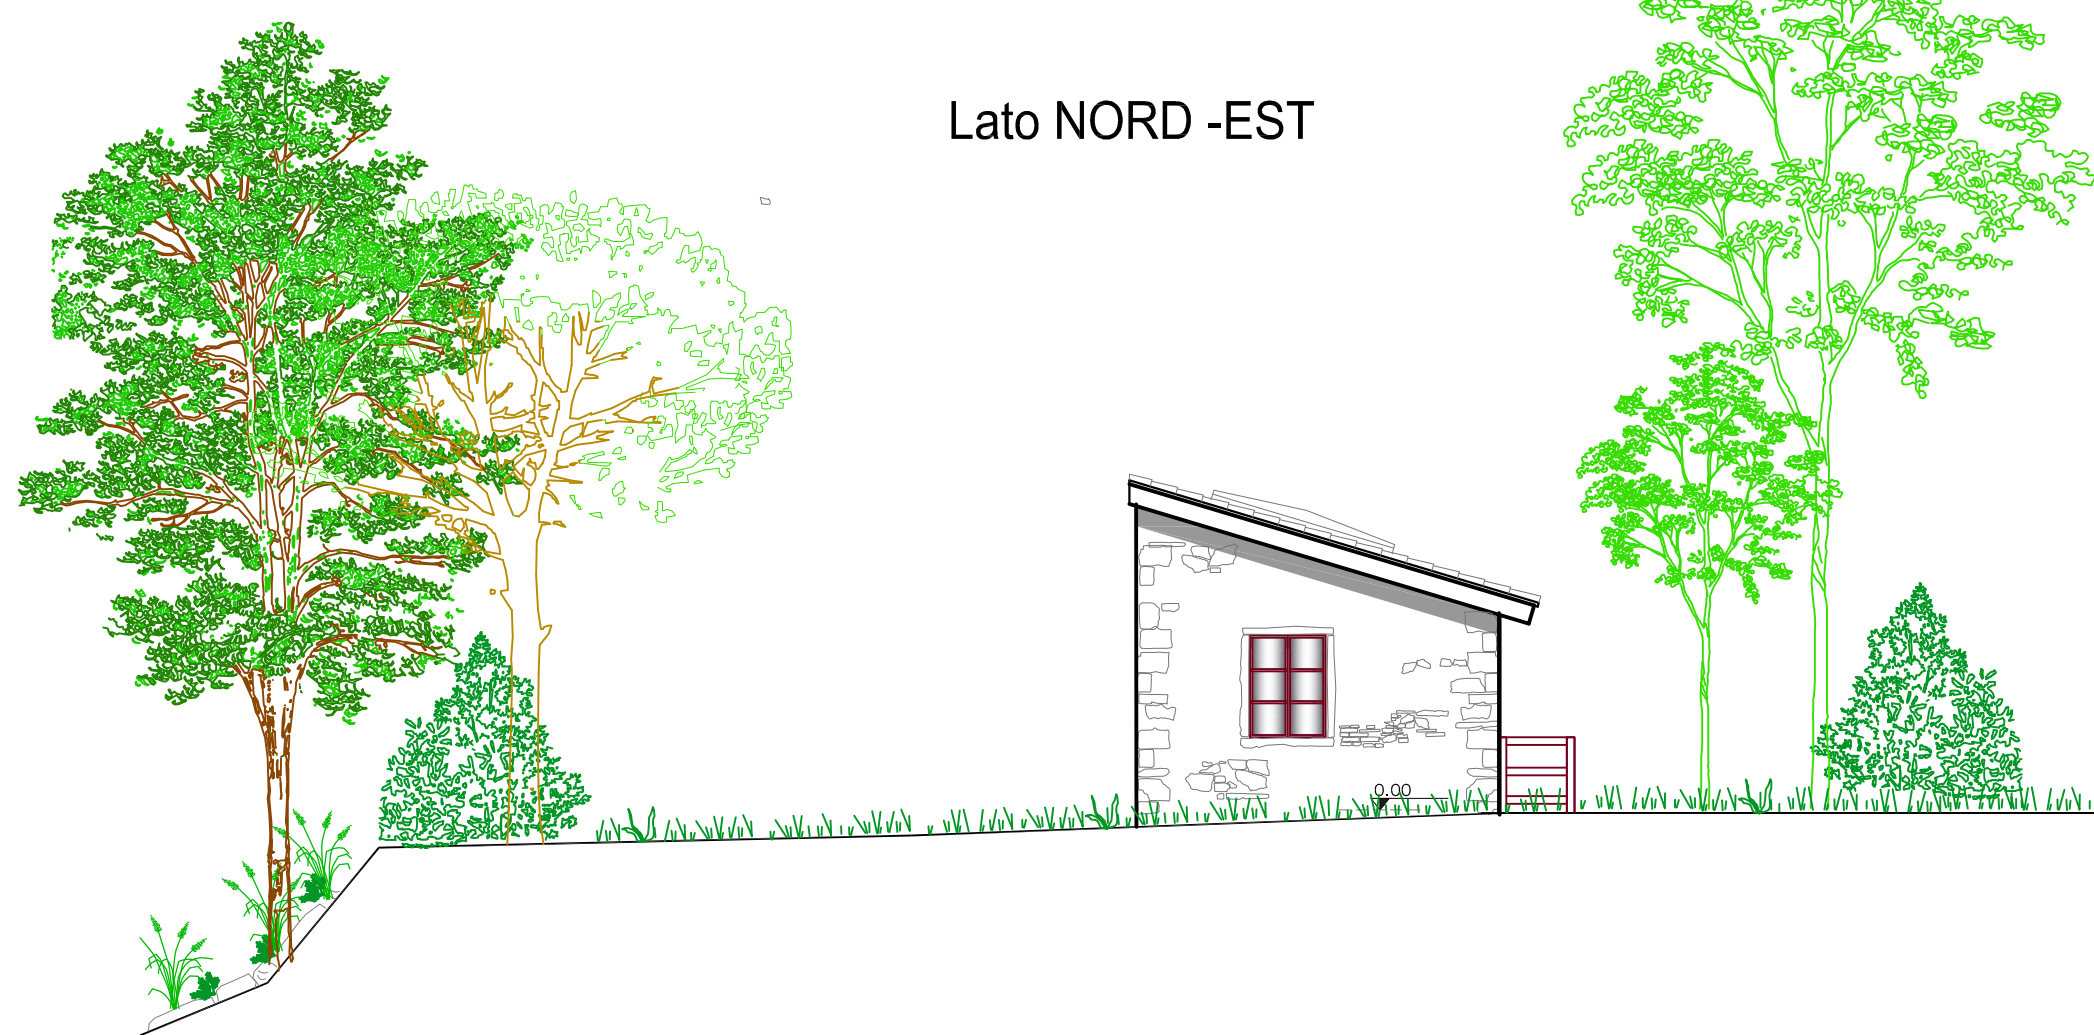


Lato SUD-OVEST

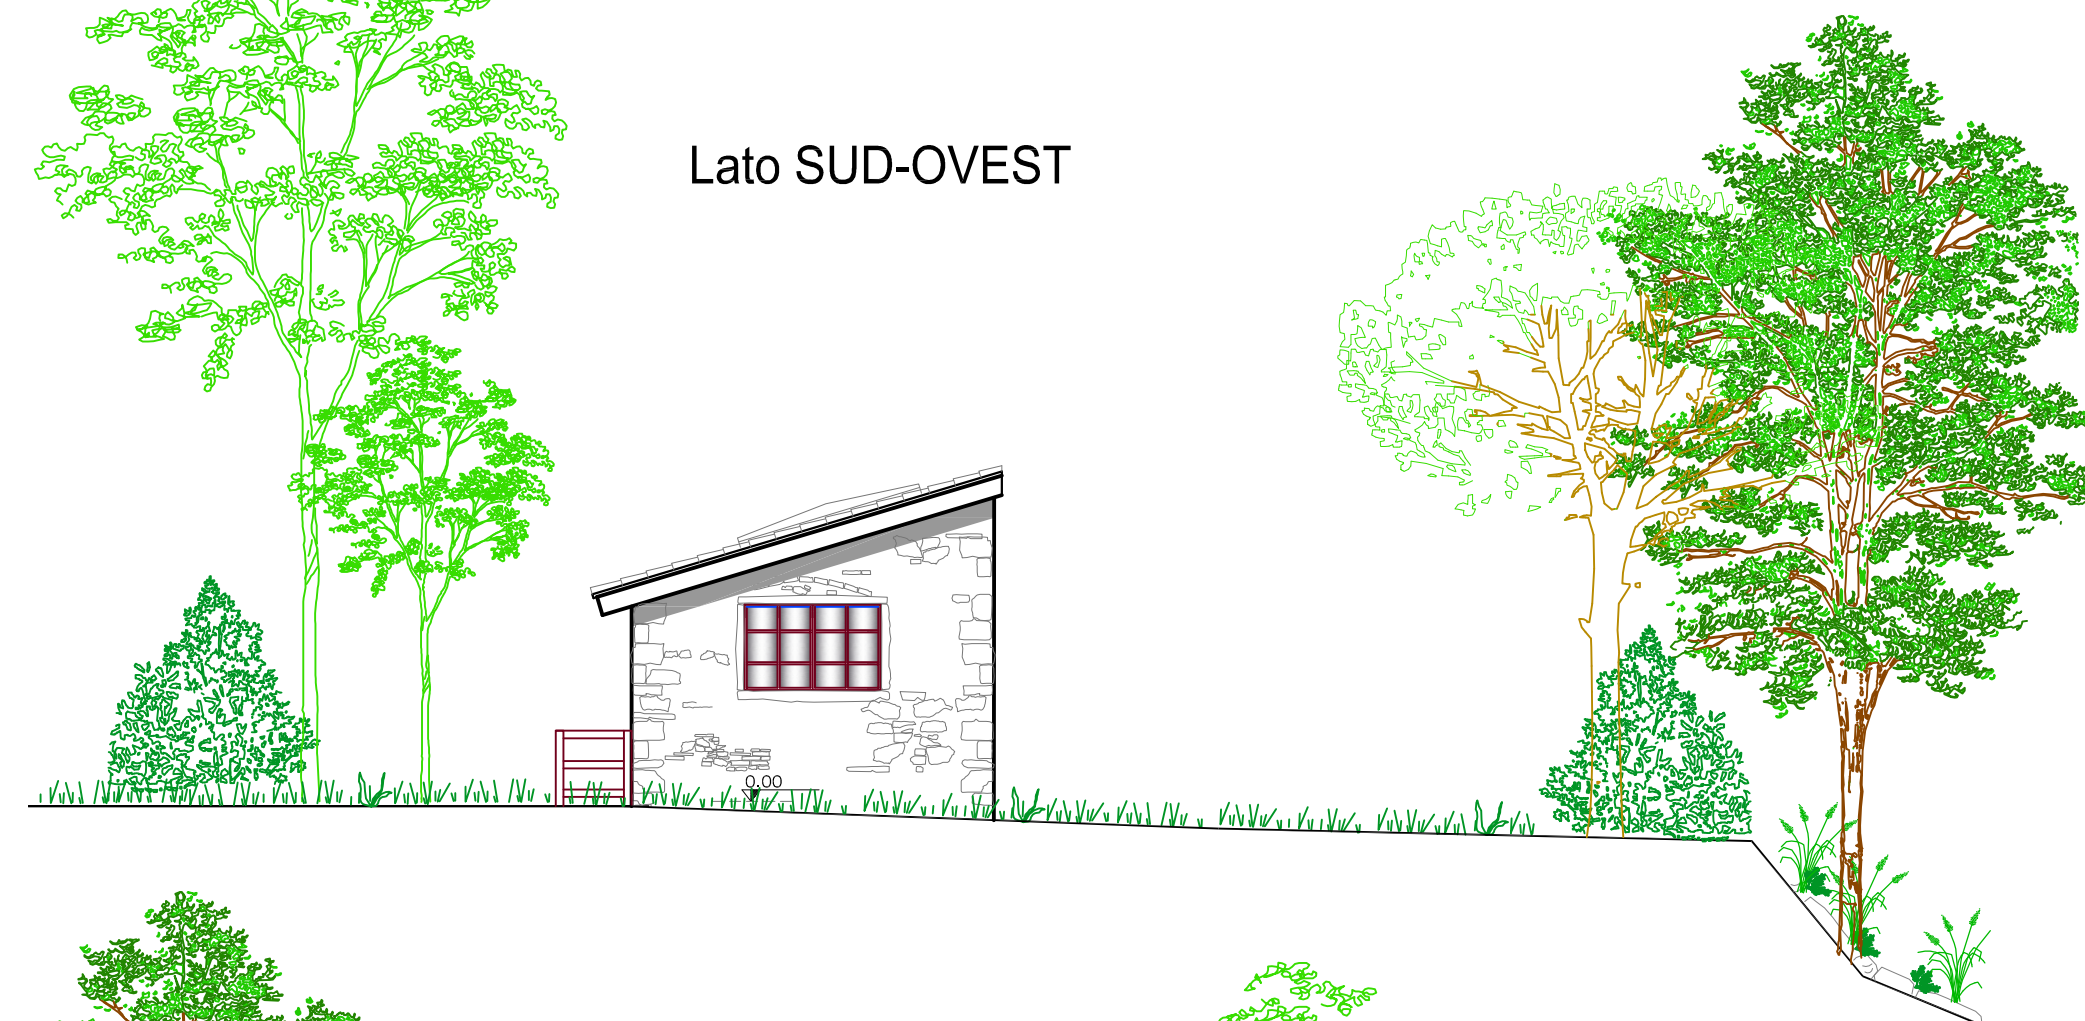

Sezione trasversale C:C

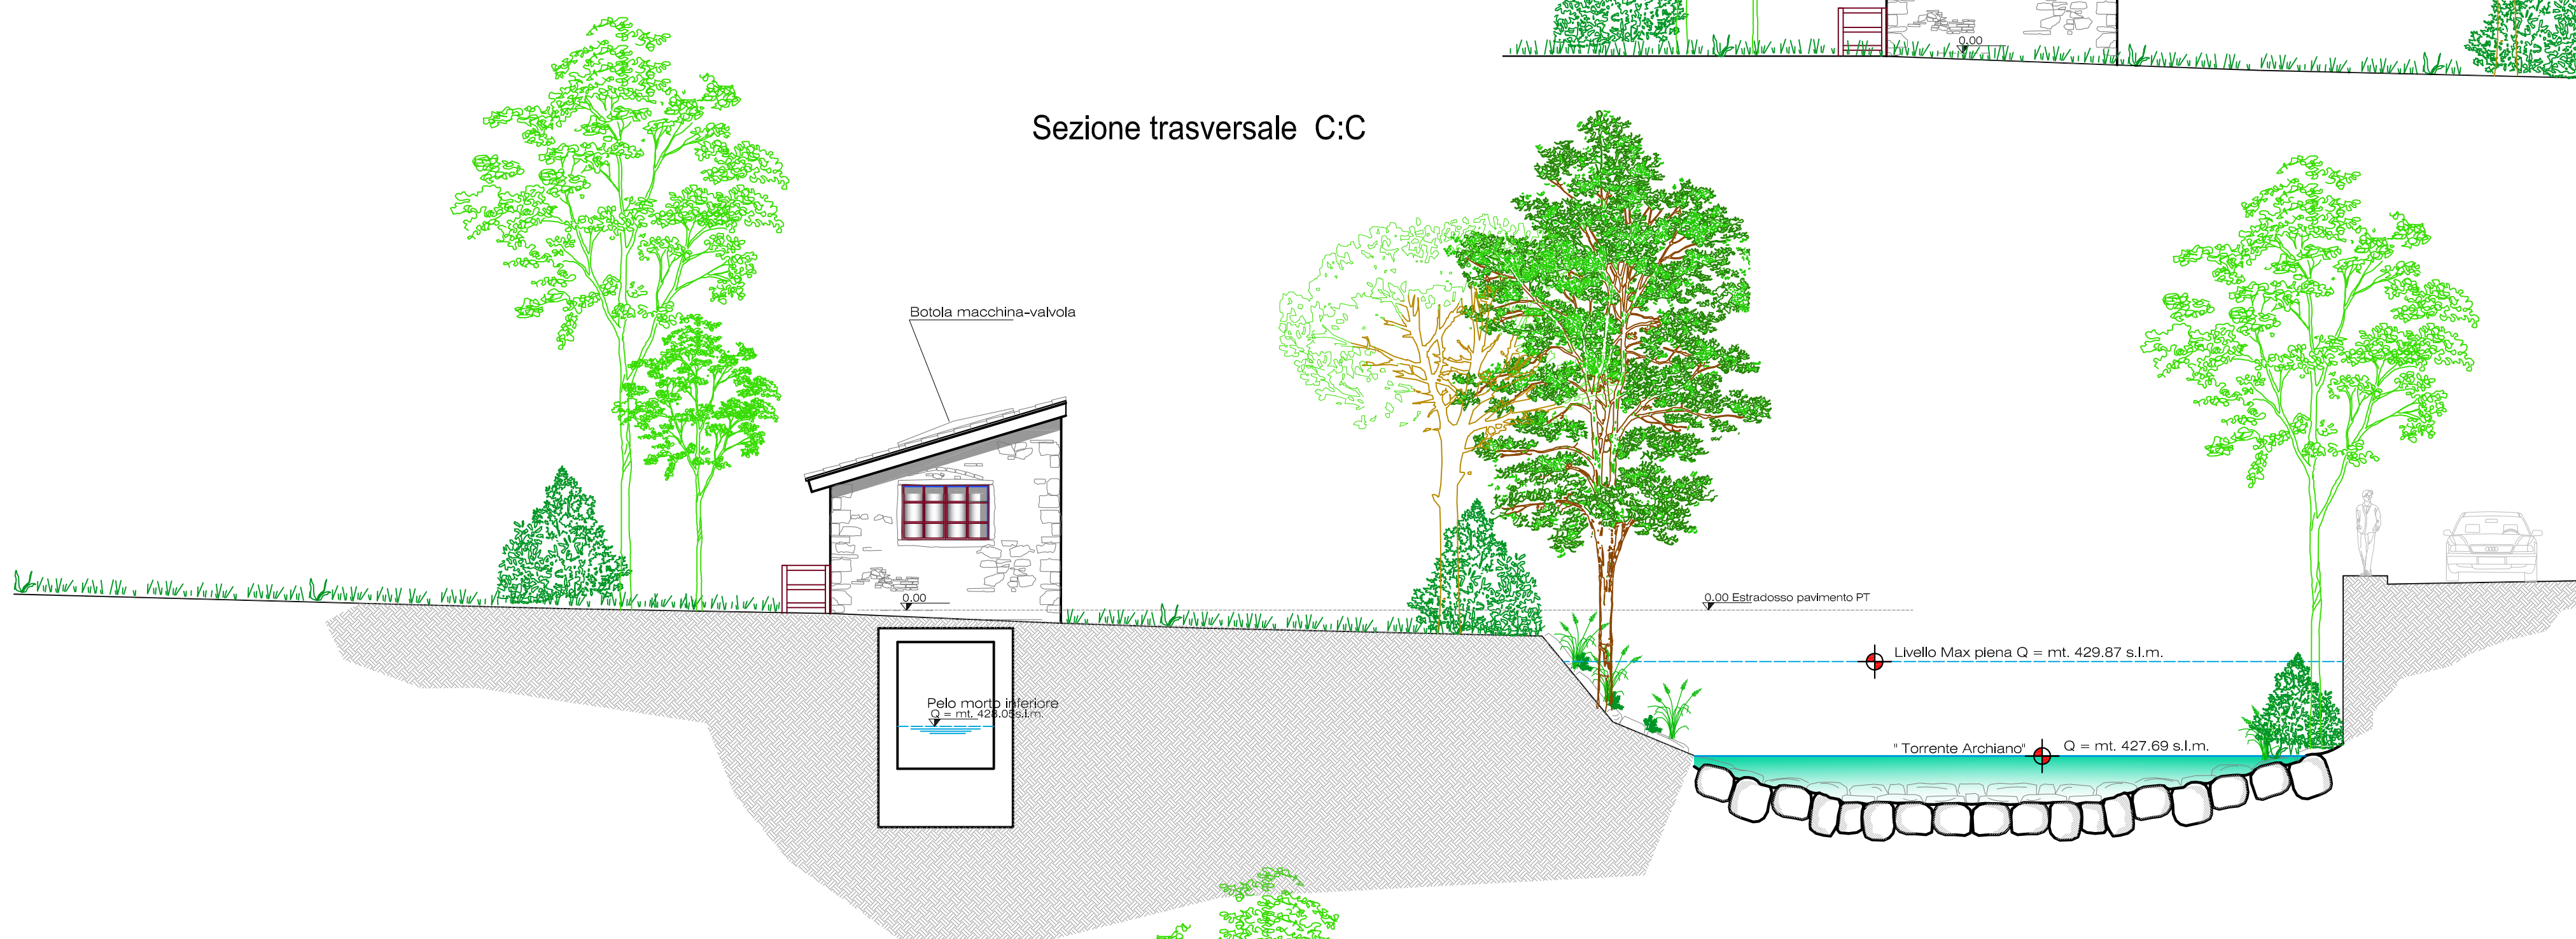

Sezione longitudinale B : B

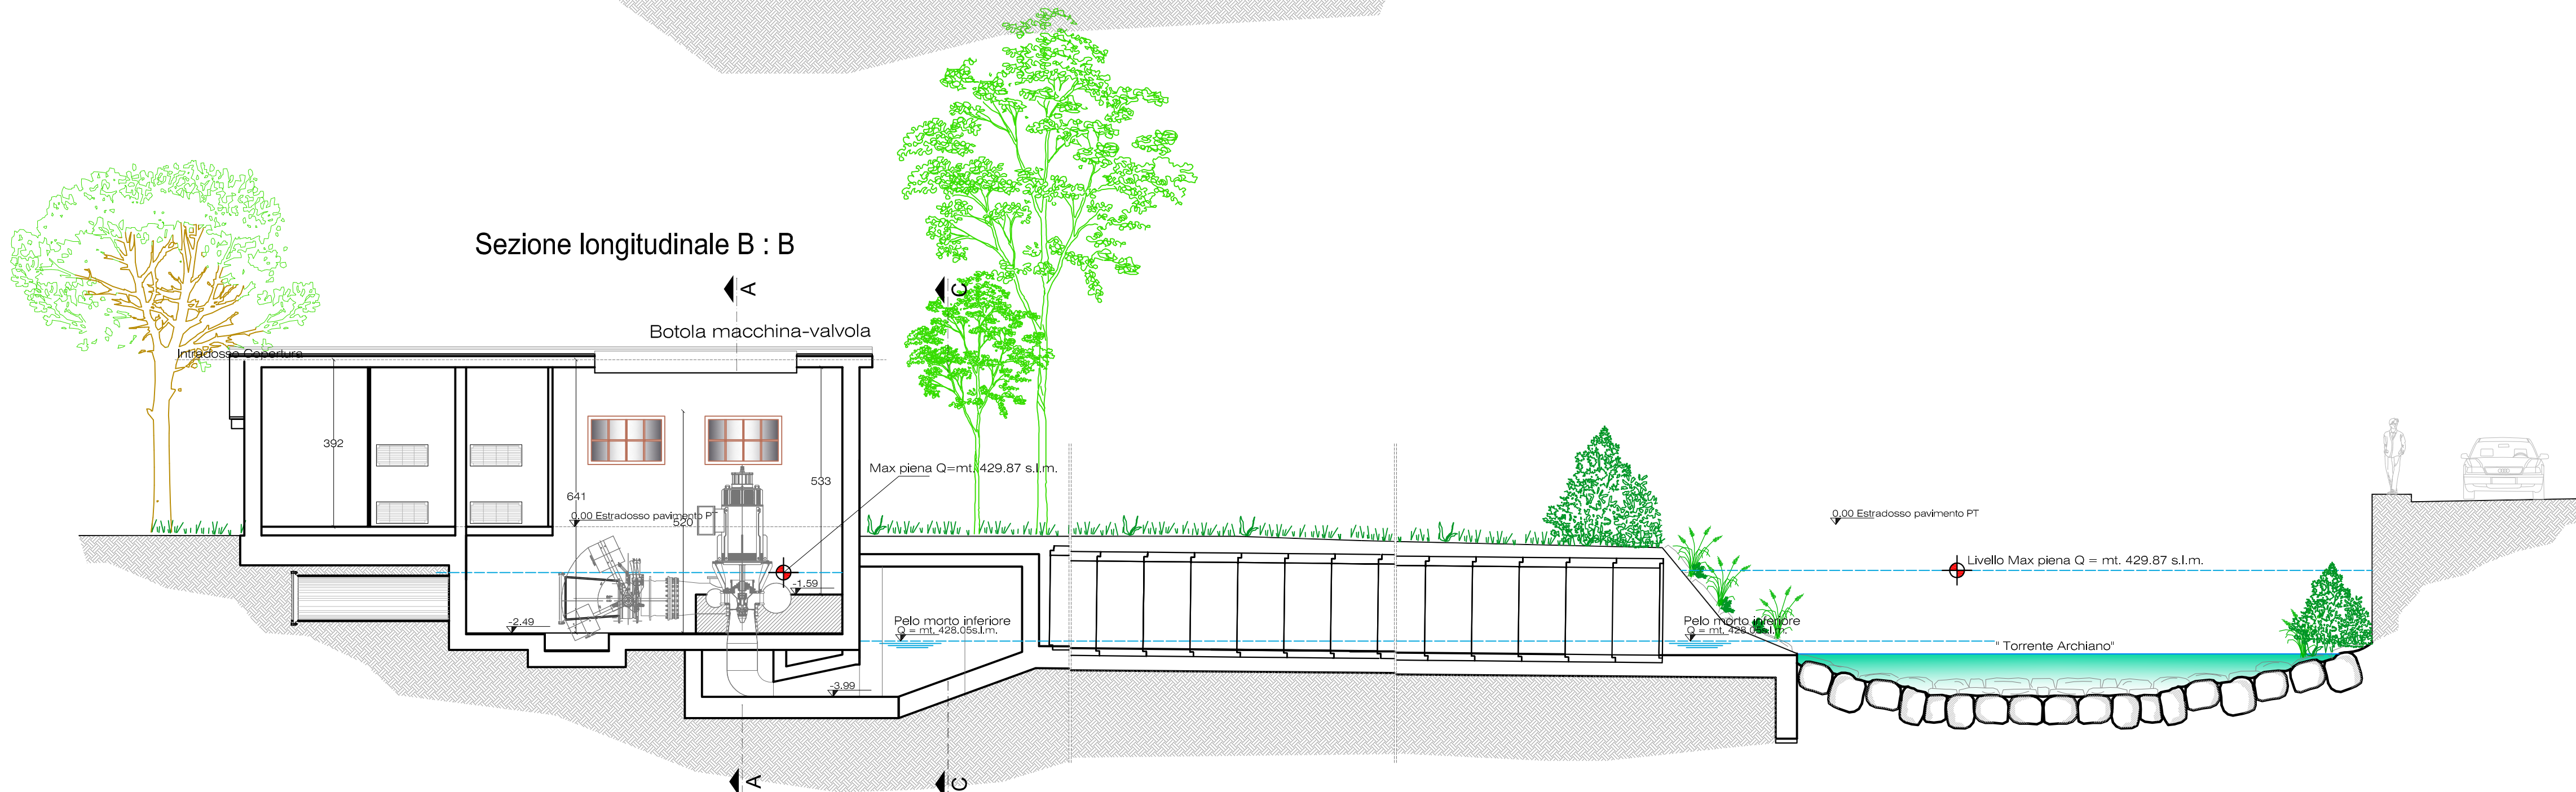

Comune di Bibbiena
Provincia di Arezzo

Oggetto
Progetto di massima
Per la realizzazione di una piccola centrale
Idroelettrica sul Torrente Archiano in località
"Partina" Comune di Bibbiena
(Provincia di Arezzo)

Committenti
MASSINI & GORI
COSTRUZIONI EDILI
Via F.lli Alinari n. 75 - Montevarchi
telefono 055-9102750 fax 055-9102758

tavola
4/a
scala disegno
1:100, 1:50

Oggetto
Centrale di produzione
data
giugno 2014

Il Progettista
Ing. Marco Benini
Ordine degli Ingegneri di Arezzo n° 528
Via Puccini n° 150 - Arezzo (Arezzo)
tel./fax 0575-323666 e-mail: benini@quasaringegneria.it