


IL PRESENTE ELABORATO E' DA RITENERSI PURAMENTE INDICATIVO. RIMANGONO A CARICO DELL'IMPRESA APPALTRICE, TOTALMENTE COMPRESI ALL'INTERNO DELLE SOMME PREVISTE NELL'IMPORTO DEI LAVORI:

- LA VERIFICA DEGLI ELABORATI PROGETTUALI E STRUTTURALI;
- LA REDAZIONE DEGLI ELABORATI CANTIERABILI ED OPERATIVI;
- LA VERIFICA DELL'ACCESSIBILITA' DEI SITI;
- L'INDIVIDUAZIONE E L'APPROPRIAMENTO DELLE VIE DI ACCESSO, DELLE AREE DI DEPOSITO, DI ASSEMBLAGGIO, E DELLE AREE OPERATIVE PER LA MOVIMENTAZIONE E POSA IN OPERA DELLE PASSERELLE;
- LA STIPULA DEGLI ACCORDI DI OCCUPAZIONE TEMPORANEA, DI CONCERTO CON LA STAZIONE APPALTANTE, ED IL RELATIVO CARICO ECONOMICO;
- LA SELEZIONE DEI DISPOSITIVI E MEZZI OPERATIVI IDONEI ED ADEGUATI ALL'ASSEMBLAGGIO, MOVIMENTAZIONE E POSA IN OPERA DELLE PASSERELLE;
- L'EVENTUALE POSA DI DISPOSITIVI IDRAULICI PROVVISORI PER UN PIU' AGEVOLE PASSAGGIO TRA LE DUE SPONDE, DI CONCERTO CON GLI ORGANI COMPETENTI;
- L'ESECUZIONE E SUCCESSIVA DEMOLIZIONE DI TUTTE LE OPERE PROVVISORIALI, FINO A RISTABILIRE LO STATO INIZIALE DEI LUOGHI.

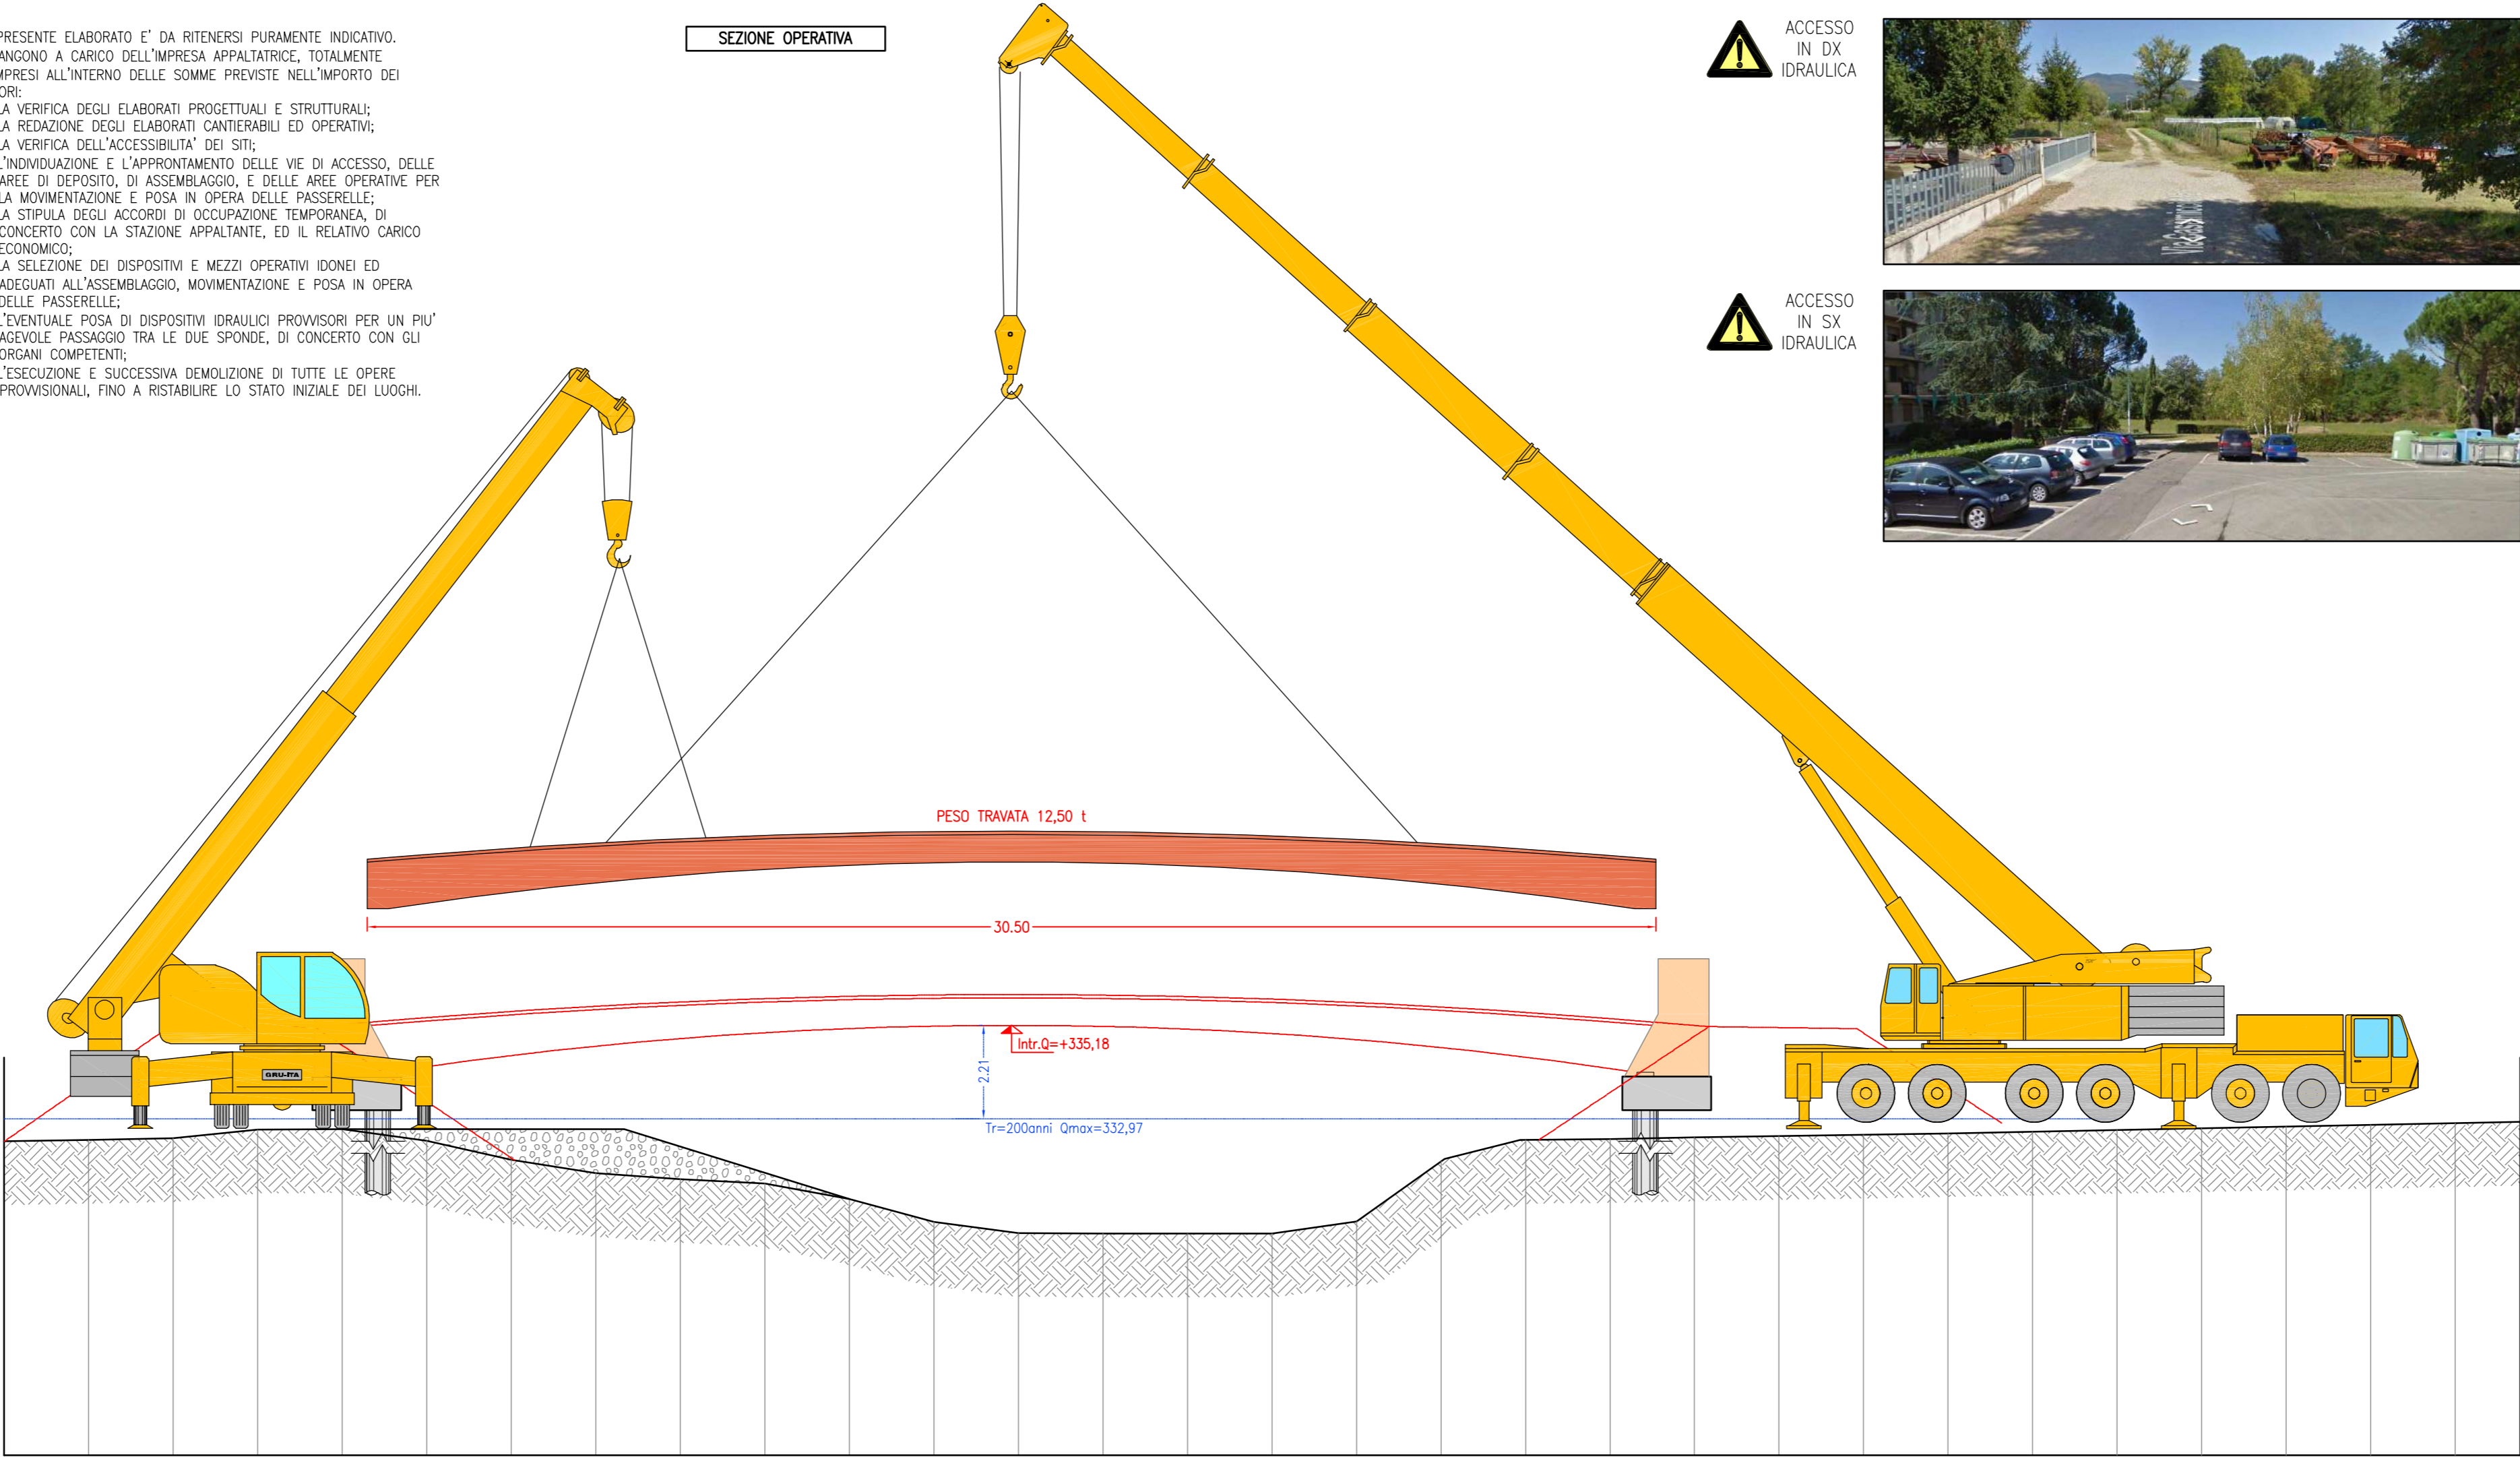

UNIONE DEI COMUNI MONTANI DEL CASENTINO

AREA TECNICA Via Roma, 203 - 52014 Ponte a Poppi (AR)

SISTEMA INTEGRATO DEI PERCORSI CICLABILI DELL'ARNO E DEL SENTIERO DELLA BONIFICA - TRATTO FIUME ARNO CASENTINO 2° STRALCIO - LOTTO 2

OPERE COMPLEMENTARI

PROGETTO ESECUTIVO

Allegato n° 3.8

INTERVENTI MAGGIORI

INTERVENTO 15: PASSERELLA 6 SU TORRENTE ARCHIANO

CANTIERIZZAZIONE DELL'INTERVENTO

RTP: **essela Ingegneria** Via D. TURAZZA, 48/D - 35128 PADOVA Tel. 049/8715216 - Fax 049/8079157 email: essela@essela.it - pec: essela@pec.it

SIA Studio Ingegneria & Architettura 35128 PADOVA Via D. Turazza, 48 scala D, int. 5-6 Tel. 049/8715216- Fax 049/8079157 E-mail siaing@siat.it 351015 CONEGLIANO (TV) Corte delle Rose 6B Tel. 0436/411745- Fax 0436/24878 E-mail siaingprogett

Progettazione: **INGEGNERI DELLA PROVINCIA DI PAVIA** n° 3904 Ing. CRISTIAN CONCILLATO

Coordinamento della progettazione: **INGEGNERI DELLA PROVINCIA DI PAVIA** n° 3904 Ing. DANILLO TOMASELLA

Pratica: **P017-2021_ESE_OC** File: **P017-2021_ESE-OC_03-08** Revisione: **00** Data: **DICEMBRE 2021**

Operatore: **Ing. CRISTIAN CONCILLATO** Verificato: **Ing. DANILLO TOMASELLA** Approvato: **Ing. DANILLO TOMASELLA** Responsabile del Procedimento: **Ing. MAURO CASASOLE**