

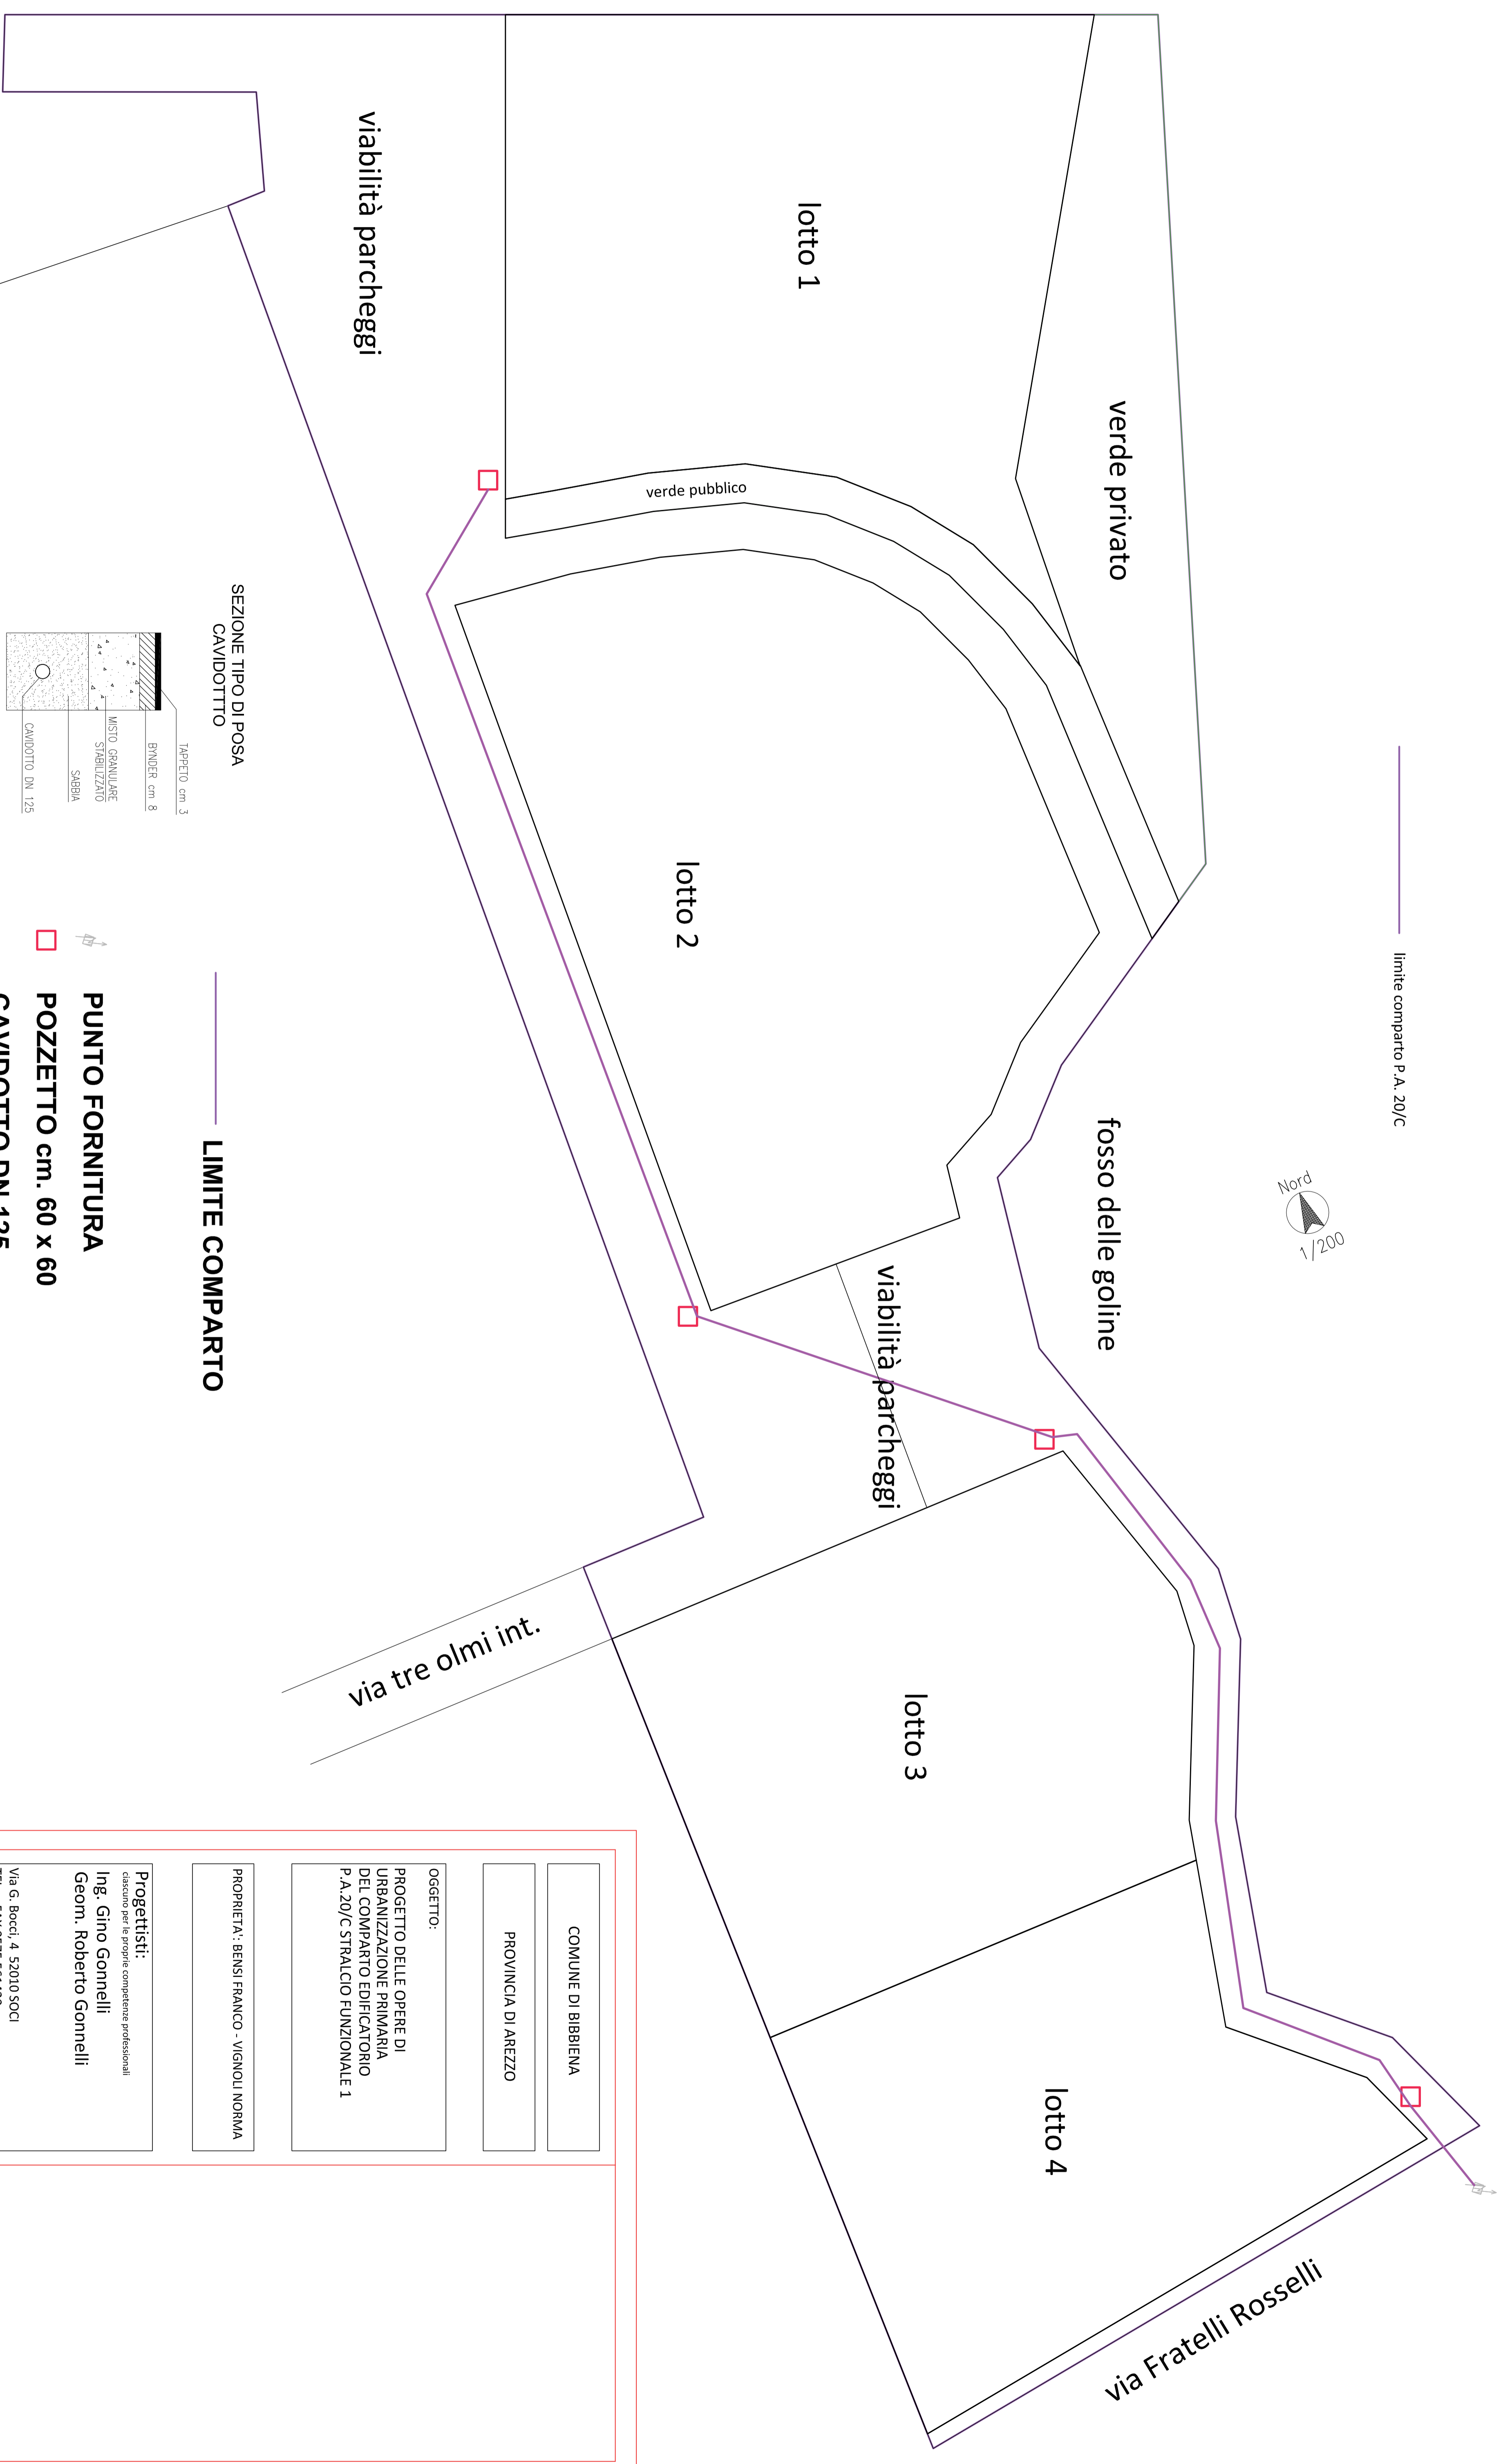


limite comparto P.A. 20/C

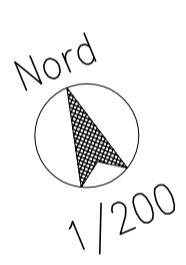

SEZIONE TIPO DI POSA
CAVIDOTTO

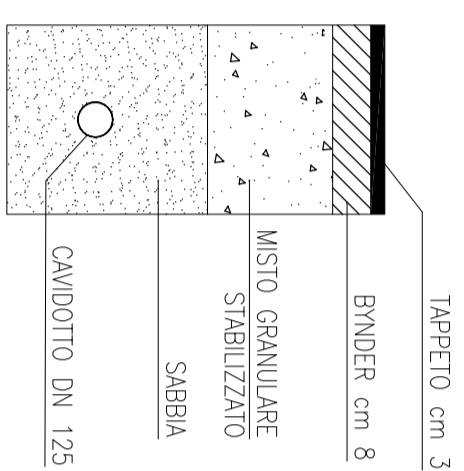

- PUNTO FORNITURA
- POZZETTO cm. 60 x 60
- CAVIDOTTO DN 125

— LIMITE COMPARTO

via TRE OLMI

via tre olmi int.

via Fratelli Rosselli

COMUNE DI BIBBIENA	
PROVINCIA DI AREZZO	
OGGETTO: PROGETTO DELLE OPERE DI URBANIZZAZIONE PRIMARIA DEL COMPARTO EDIFICATORIO P.A.20/C STRALCIO FUNZIONALE 1	
PROPRIETA': BENSI FRANCO - VIGNOLI NORMA	
Progettisti: cascano per le proprie competenze professionali Ing. Gino Gonnelli Geom. Roberto Gonnelli	
Via G. Boeci, 4 52010 SOCI TEL. e FAX 0575 561430 studীগonnelli@libero.it	
LINEA ENERGIA ELETTRICA	
TAVOLA 9	
Settembre 2020	