
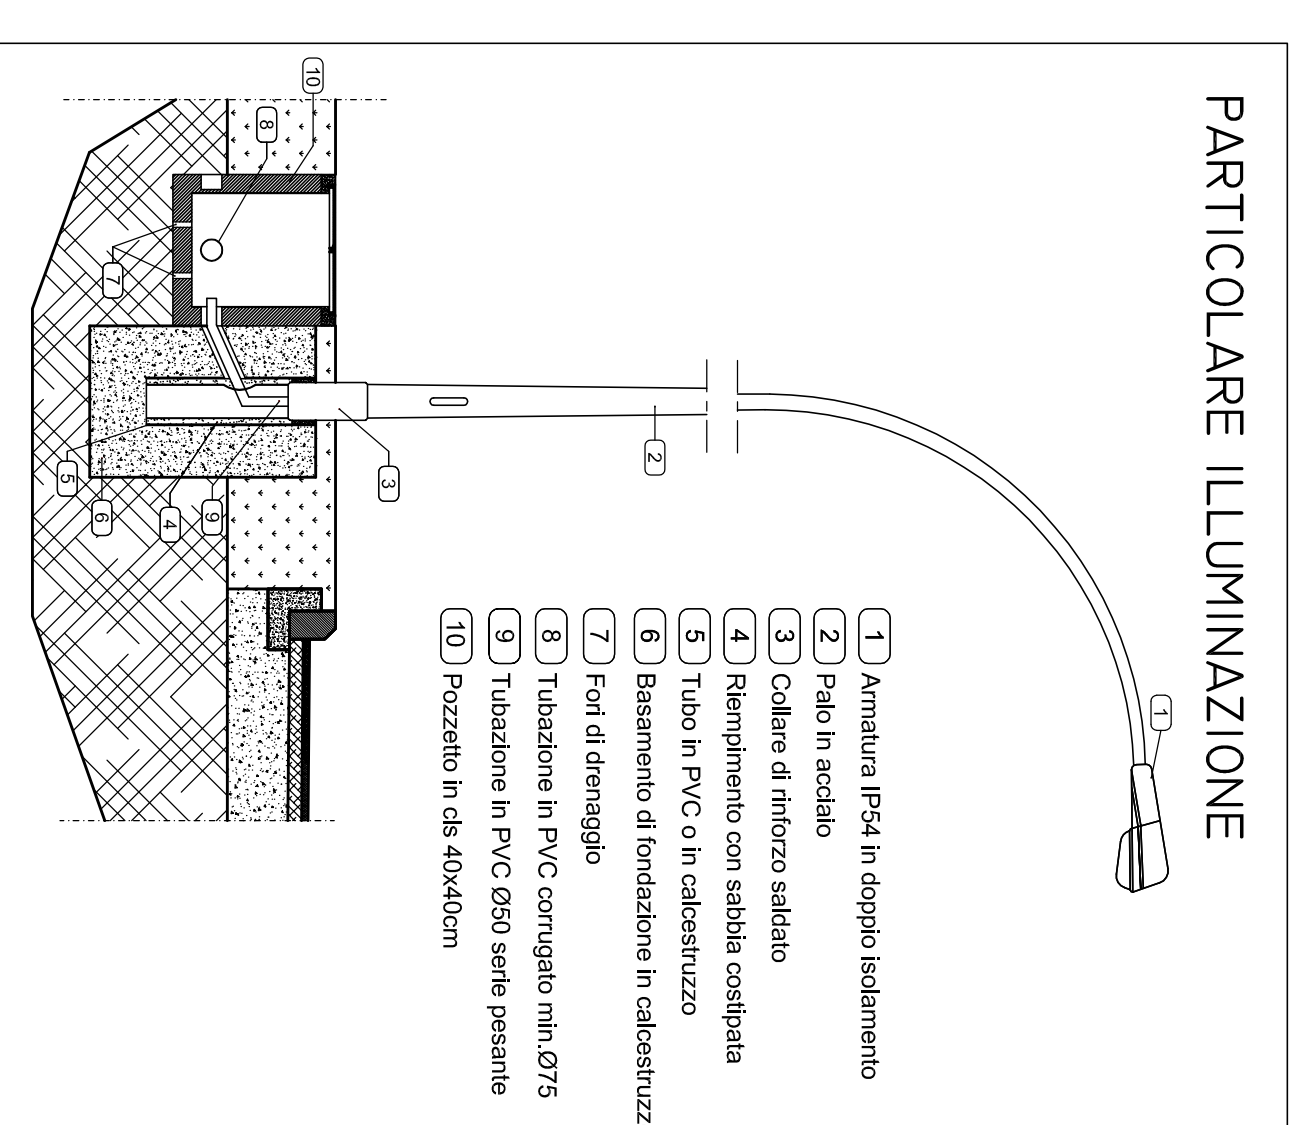
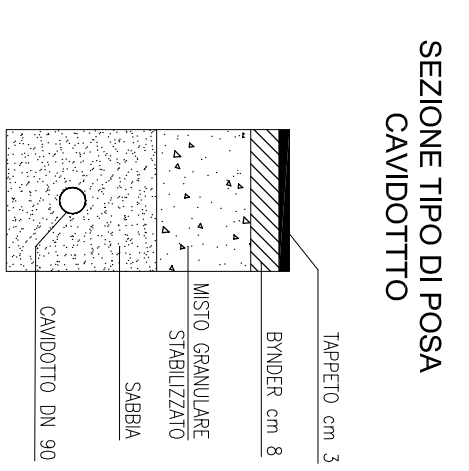
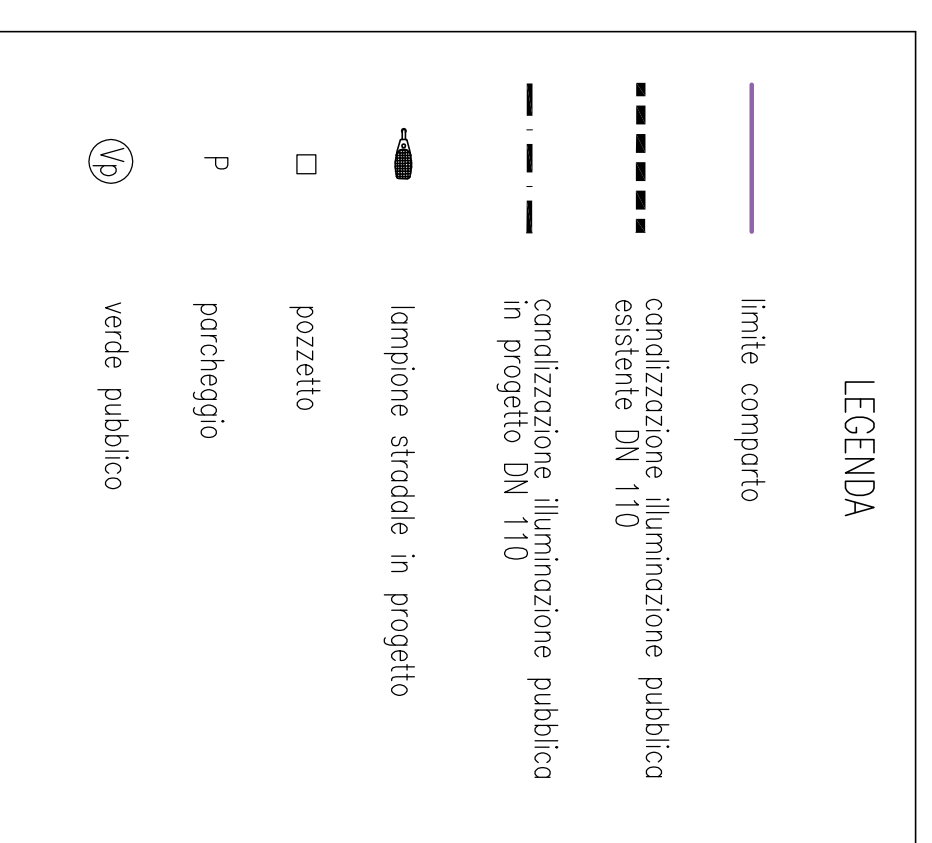
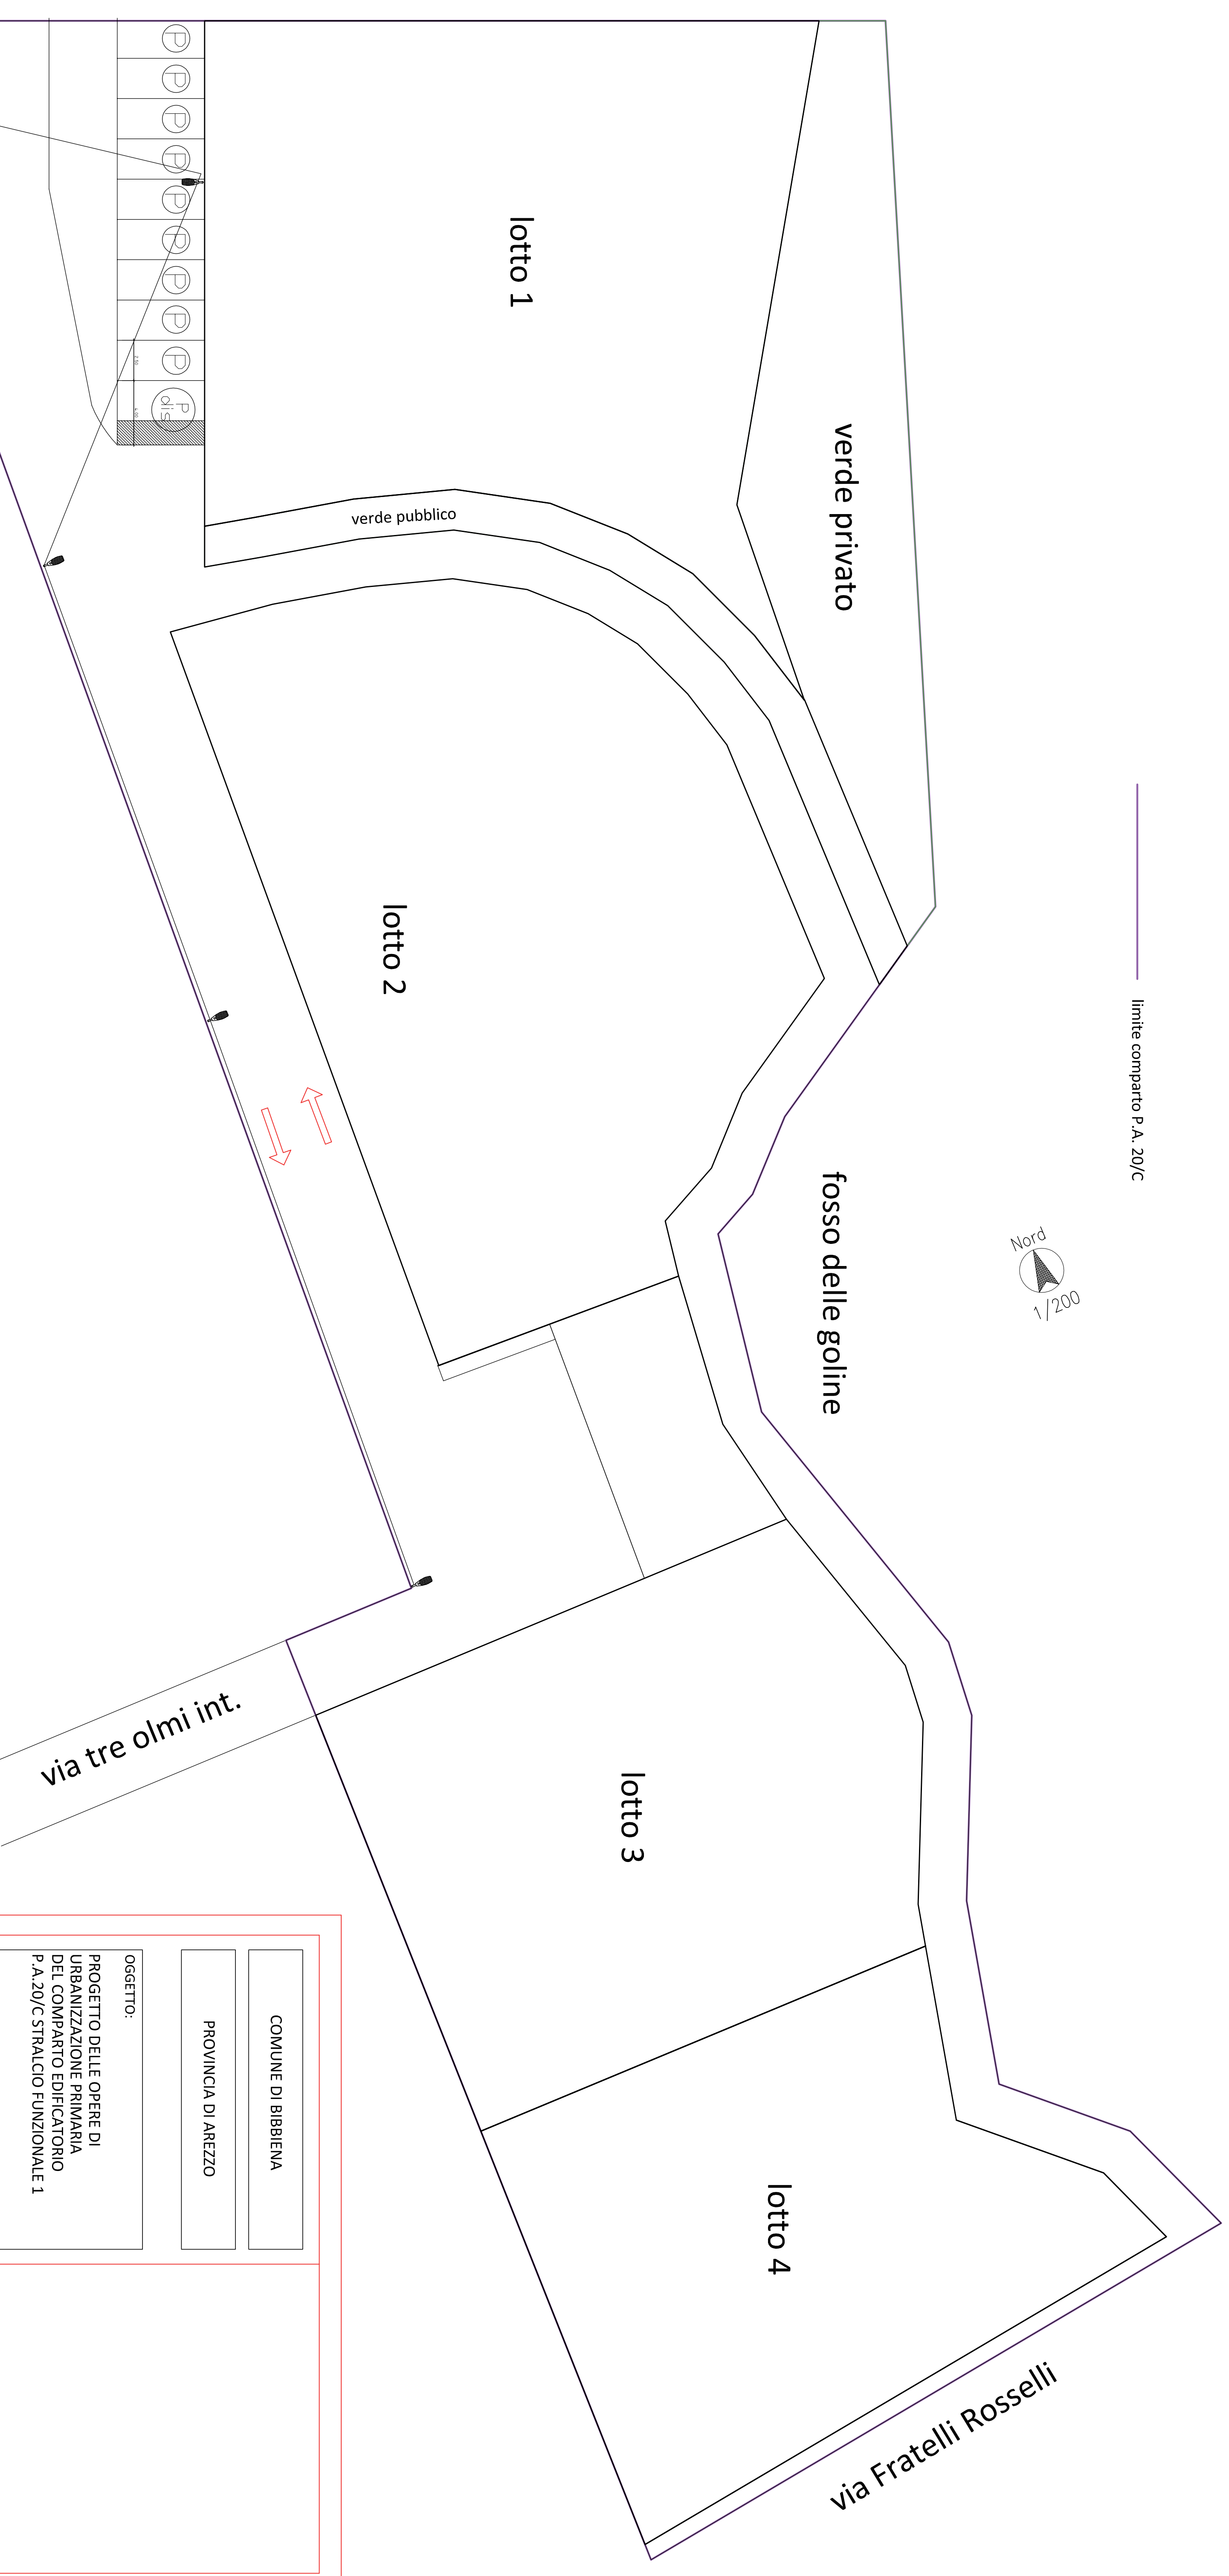


limite comparto P.A. 20/C

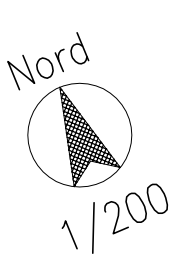

COMUNE DI BIBBIENA
PROVINCIA DI AREZZO

OGGETTO:
PROGETTO DELLE OPERE DI URBANIZZAZIONE PRIMARIA DEL COMPARTO EDIFICATORIO P.A.20/C STRALCIO FUNZIONALE 1

PROPRIETA': BENSI FRANCO - VIGNOLI NORMA

Progettisti:
cascano per le proprie competenze professionali
Ing. Gino Gonnelli
Geom. Roberto Gonnelli

Via G. Boacci, 4 52010 SOCI
TEL. e FAX 0575 561430
studীগonnelli@libero.it

ILLUMINAZIONE PUBBLICA

TAVOLA
11

Settembre 2020