

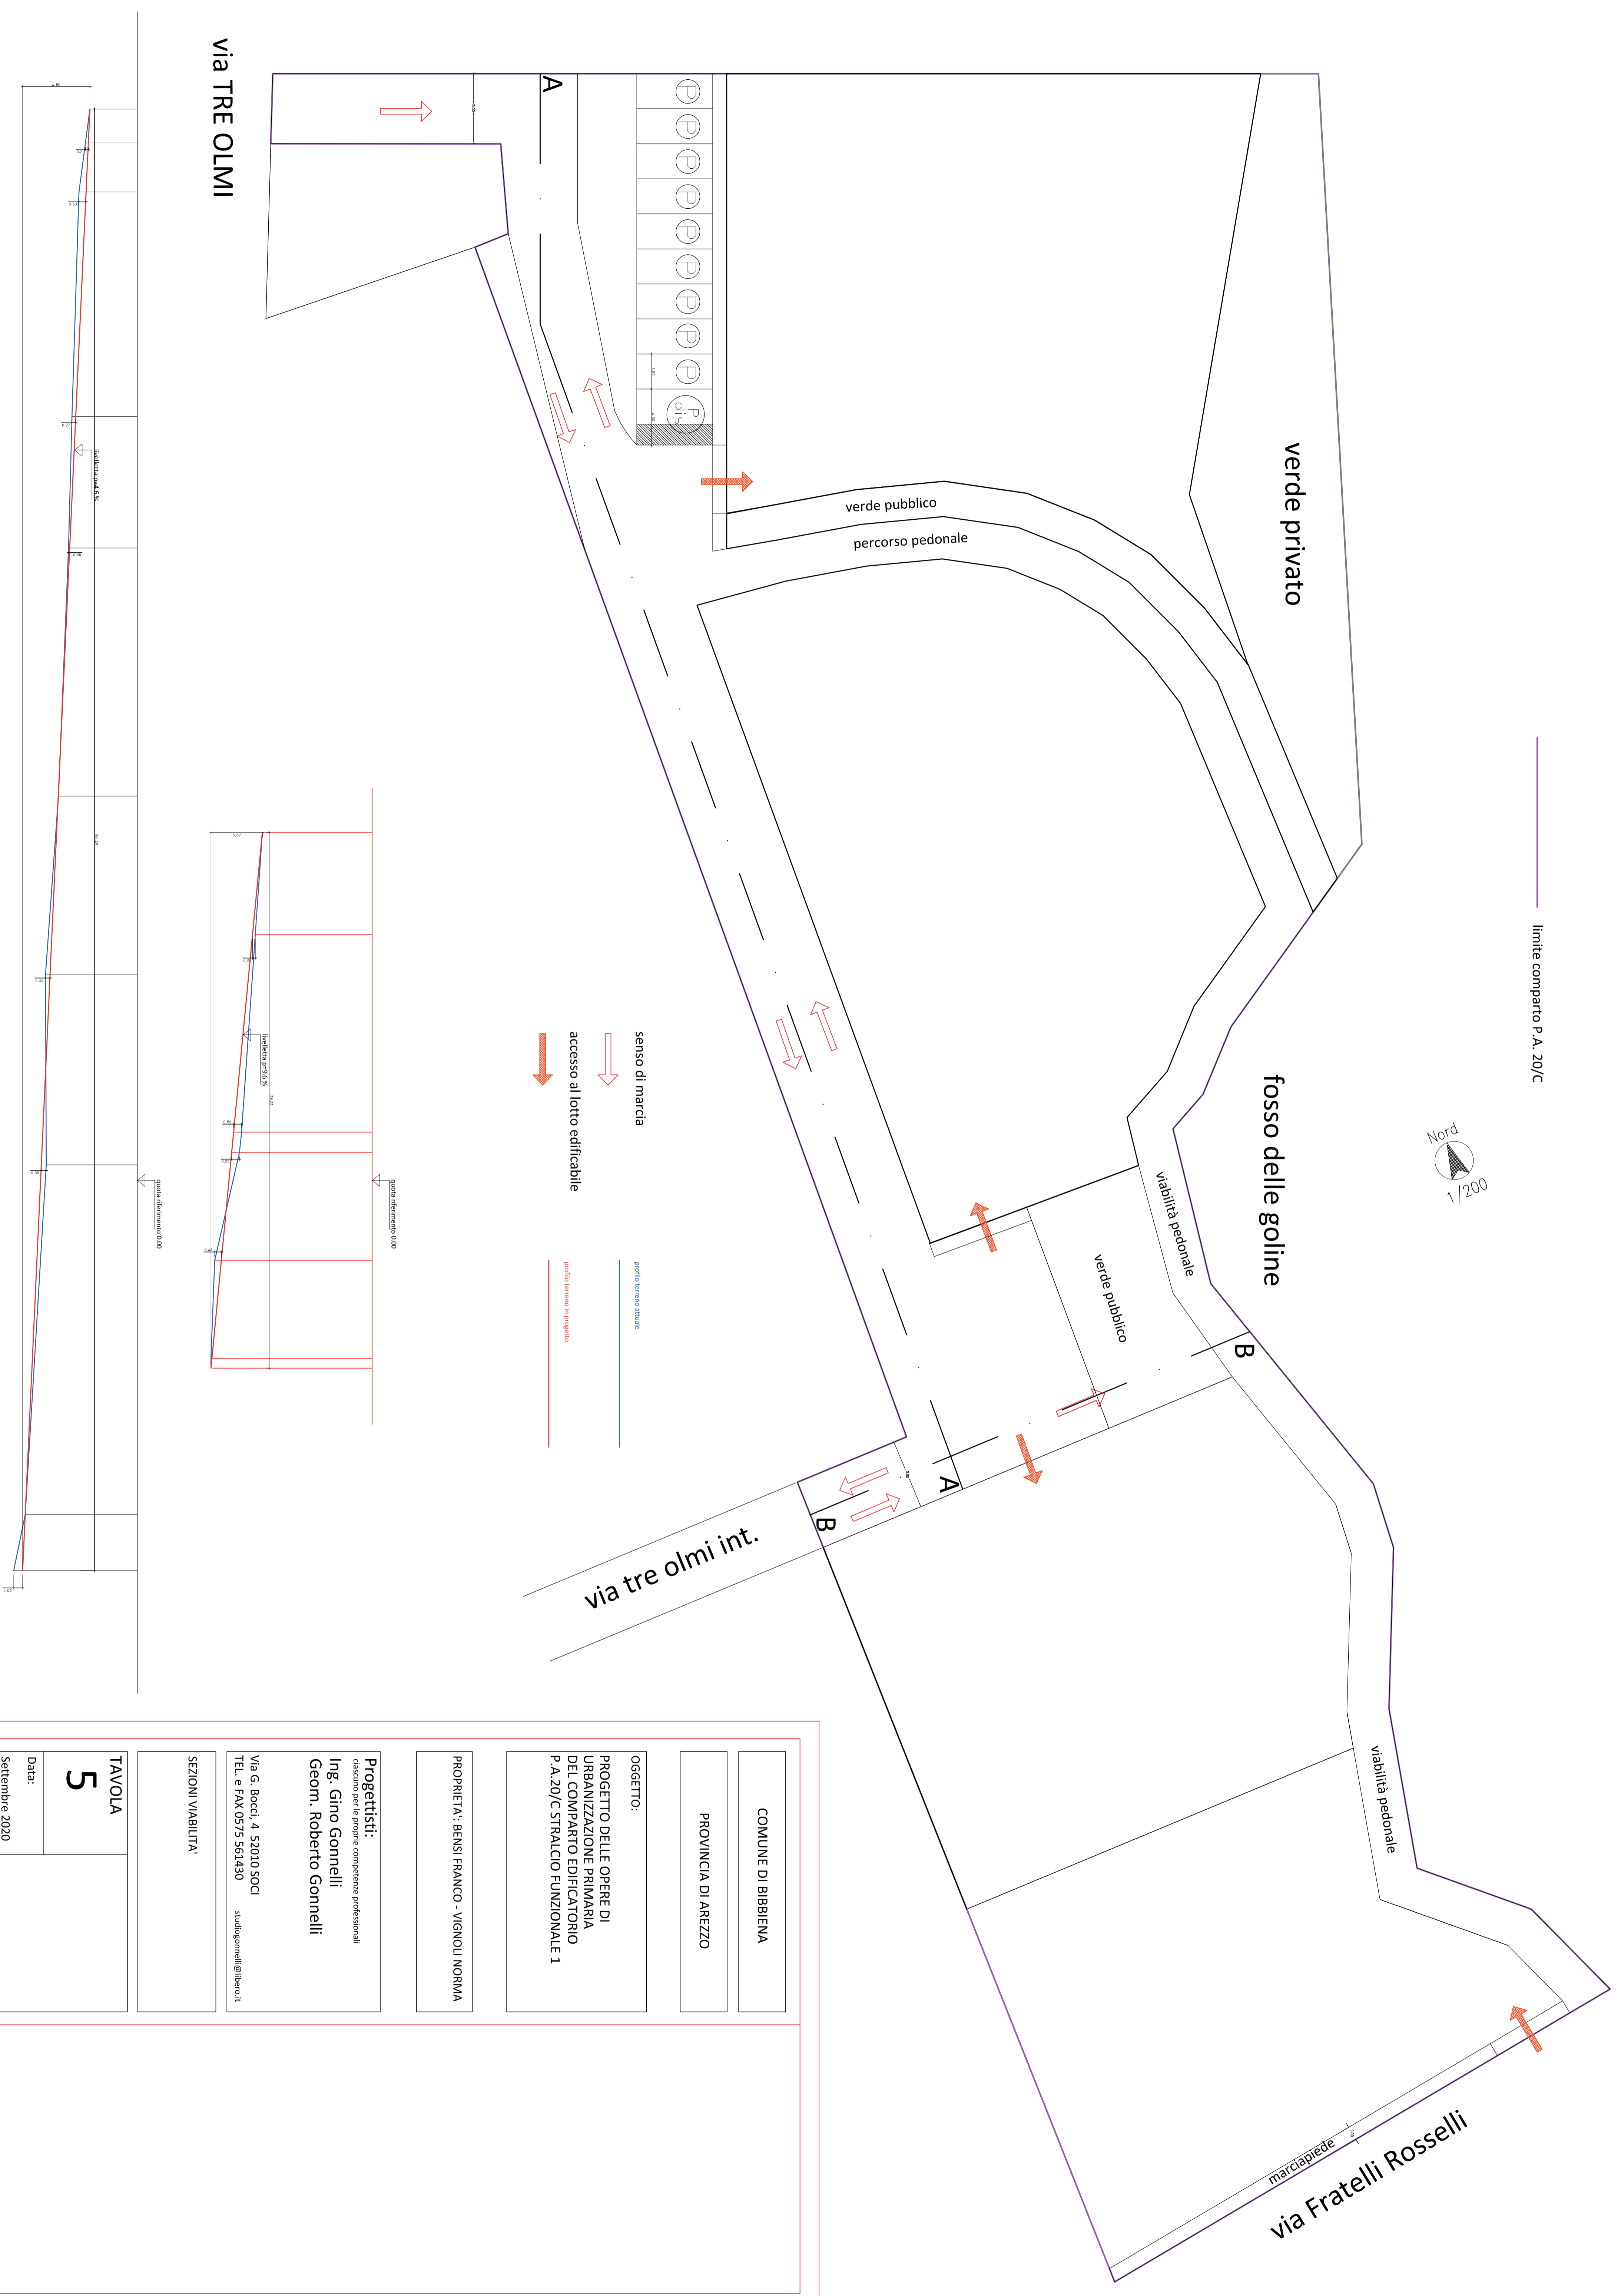


limite comparto P.A. 20/C

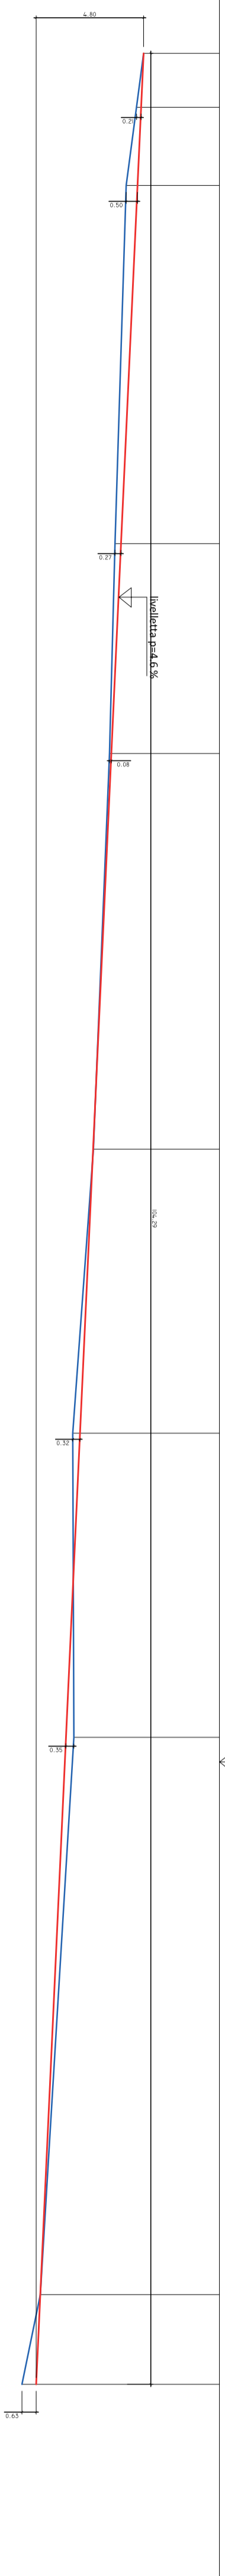

via TRE OLMI

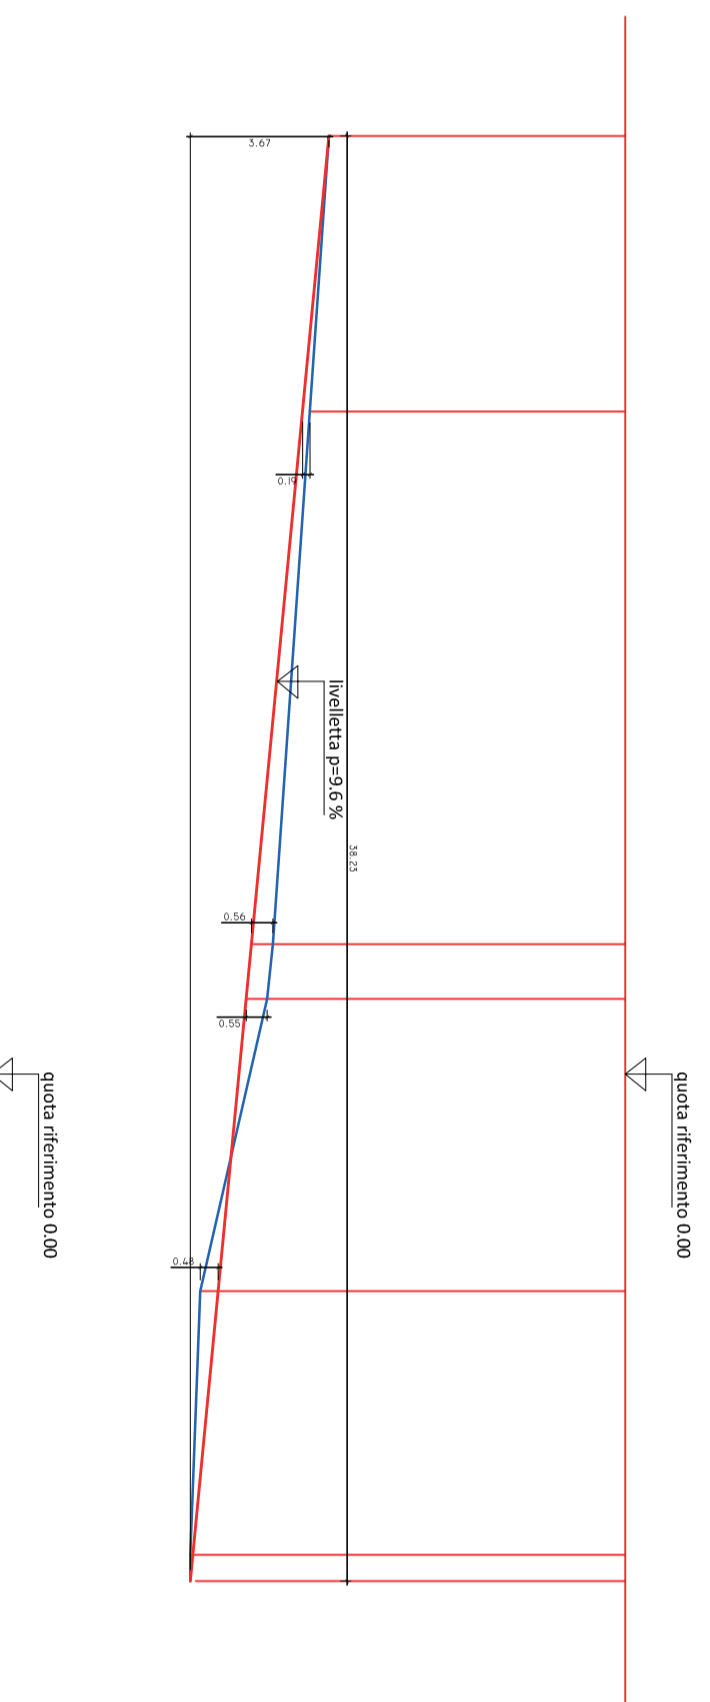

COMUNE DI BIBBIENA
PROVINCIA DI AREZZO

OGGETTO:
PROGETTO DELLE OPERE DI
URBANIZZAZIONE PRIMARIA
DEL COMPARTO EDIFICATORIO
P.A.20/C STRALCIO FUNZIONALE 1

PROPRIETA': BENSI FRANCO - VIGNOLI NORMA

Progettisti:
ciascuno per le proprie competenze professionali
Ing. Gino Gonnelli
Geom. Roberto Gonnelli

Via G. Bacchi, 4 52010 SOCI
TEL. e FAX 0575 561430
studীগonnelli@libero.it

SEZIONI VIABILITA'

TAVOLA

5

Data:
Settembre 2020