


limite comparto P.A. 20/C

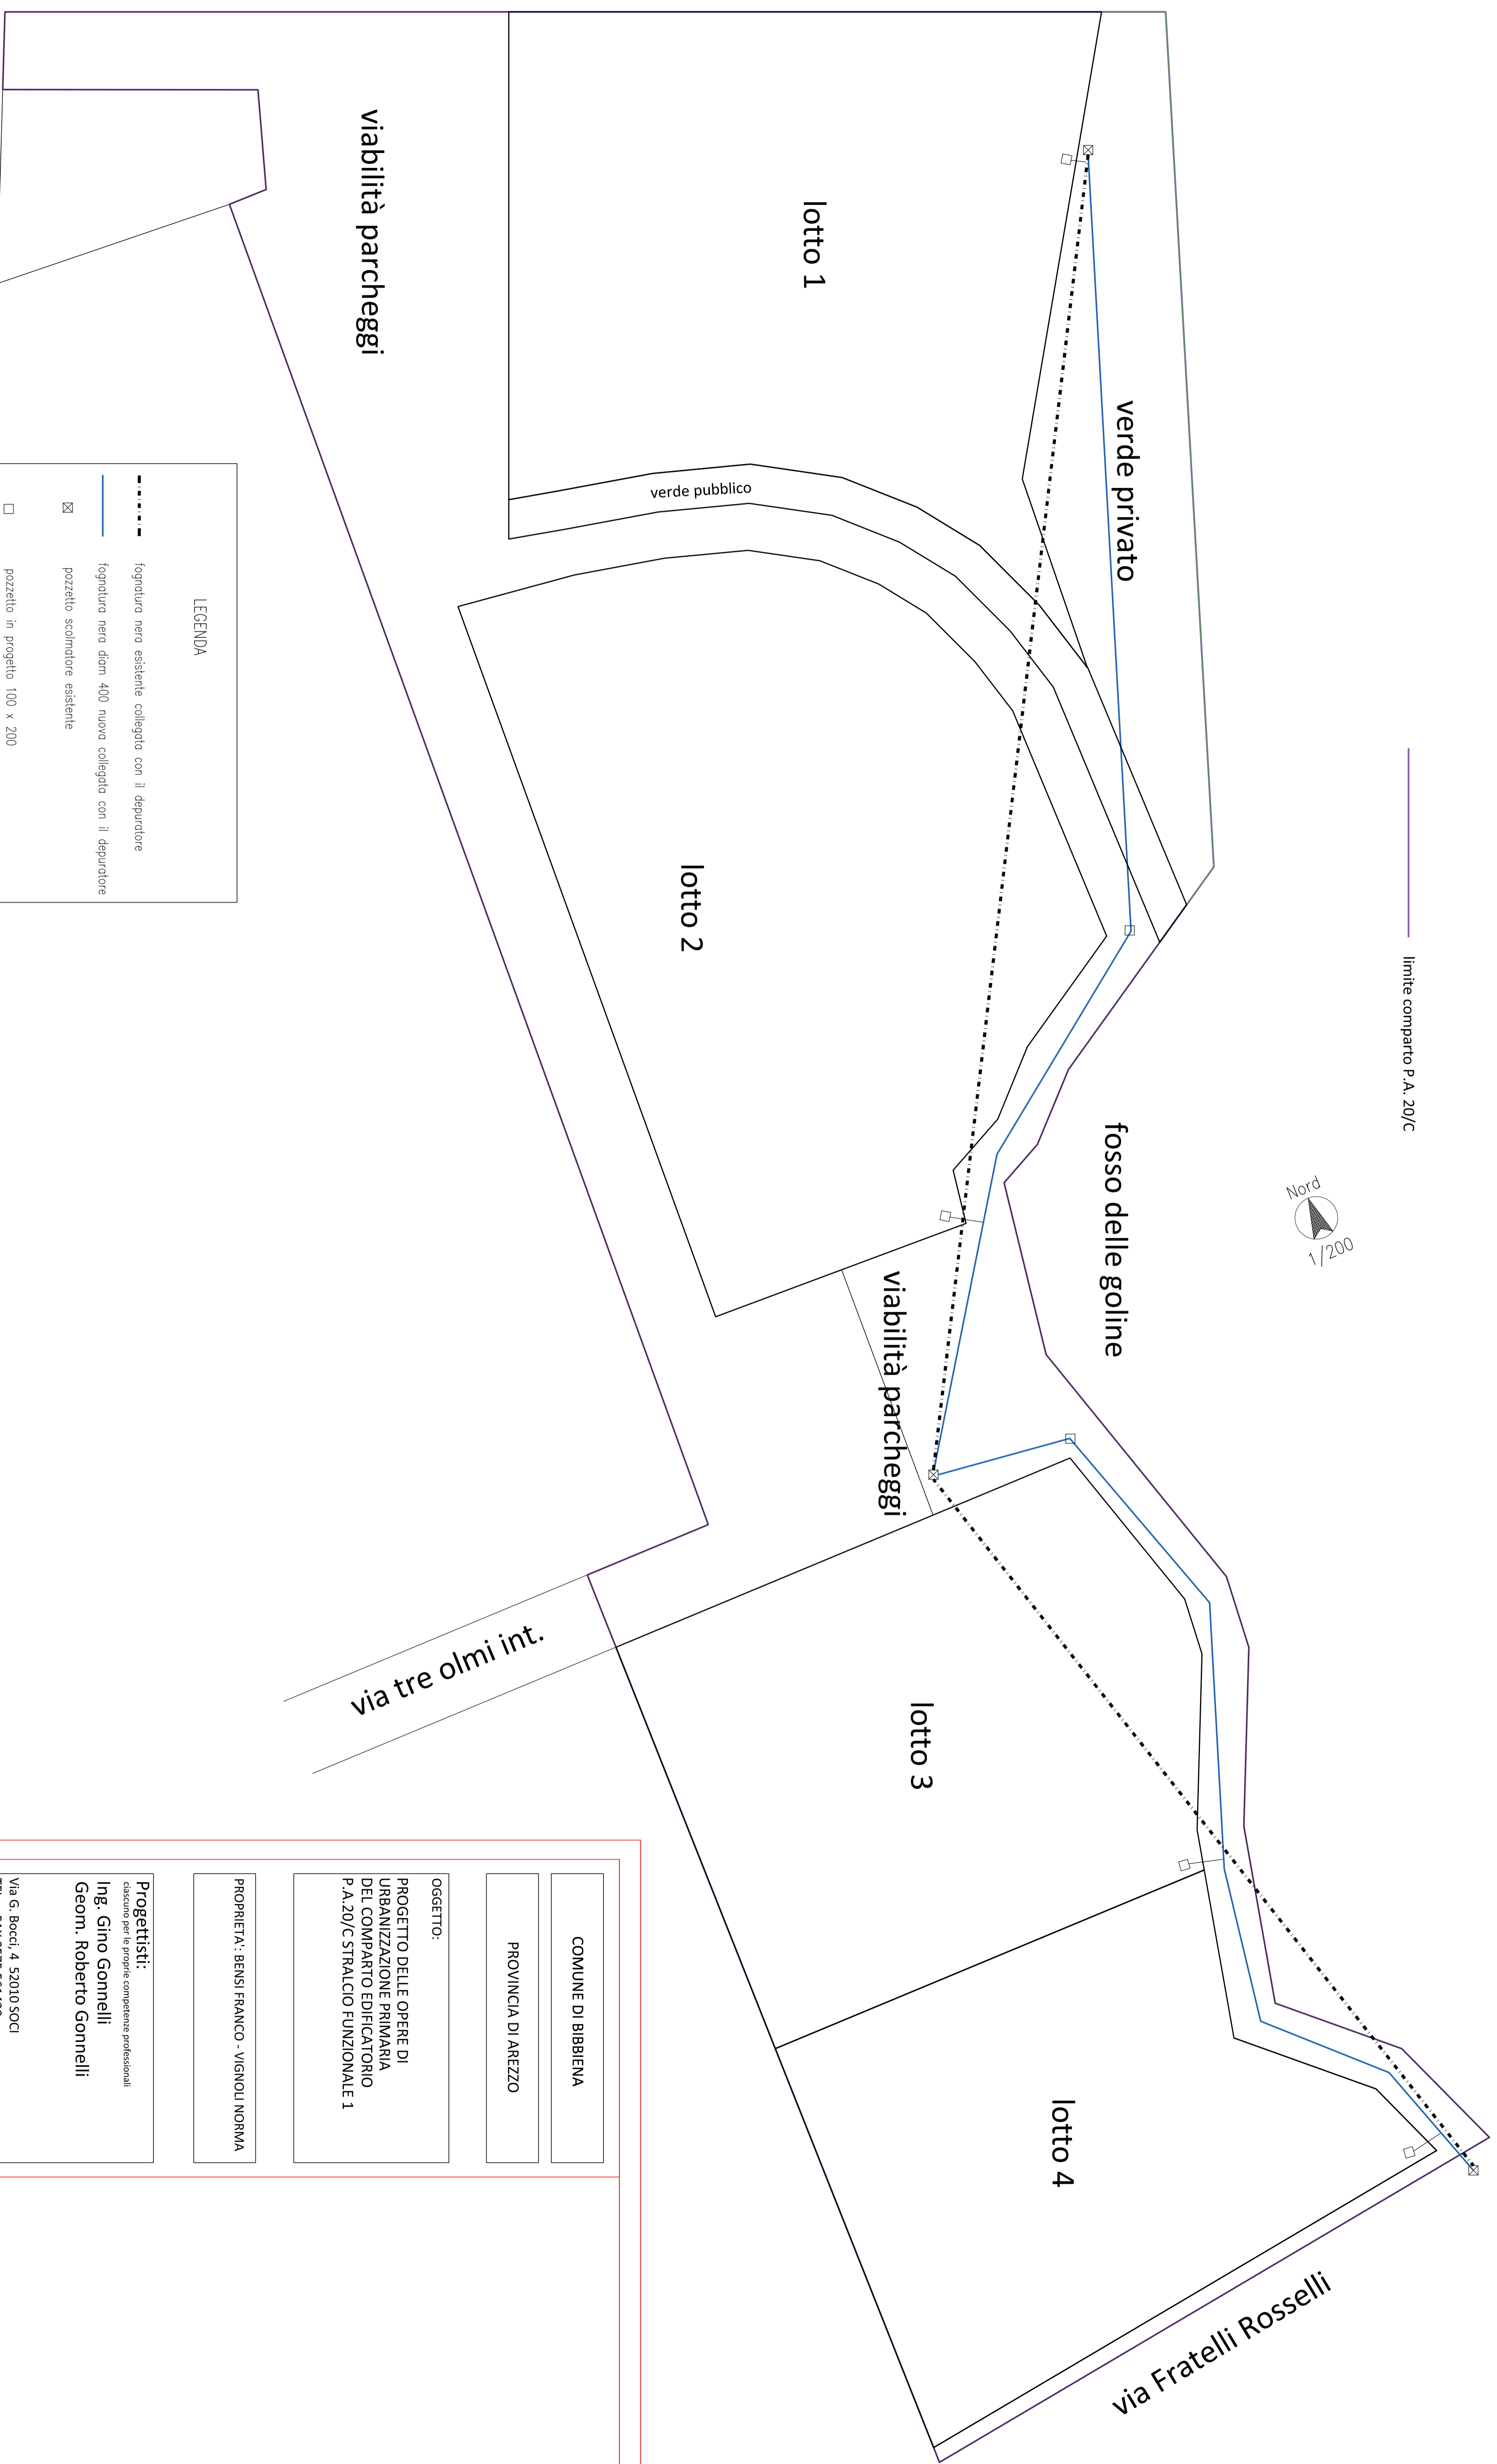

LEGENDA	
-----	fognatura nera esistente collegata con il depuratore
-----	fognatura nera diam 400 nuovo collegata con il depuratore
☒	pozzetto scolmatore esistente
□	pozzetto in progetto 100 x 200

COMUNE DI BIBBIENA

PROVINCIA DI AREZZO

OGGETTO:
PROGETTO DELLE OPERE DI
URBANIZZAZIONE PRIMARIA
DEL COMPARTO EDIFICATORIO
P.A.20/C STRALCIO FUNZIONALE 1

PROPRIETA': BENSI FRANCO - VIGNOLI NORMA

Progettisti:
cascano per le proprie competenze professionali
Ing. Gino Gonnelli
Geom. Roberto Gonnelli

Via G. Bacci, 4 52010 SOCI
TEL. e FAX 0575 561430
studীগonnelli@libero.it

FOGNATURA ACQUE SCURE

TAVOLA

7

Settembre 2020

via Fratelli Rosselli

via tre olmi int.

via TRE OLMI