

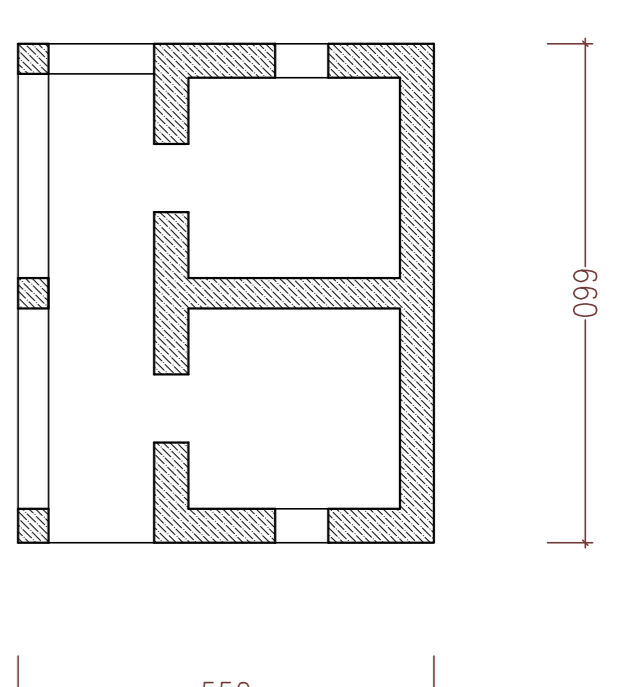



CATASTALE – foglio 31 Bibbiena

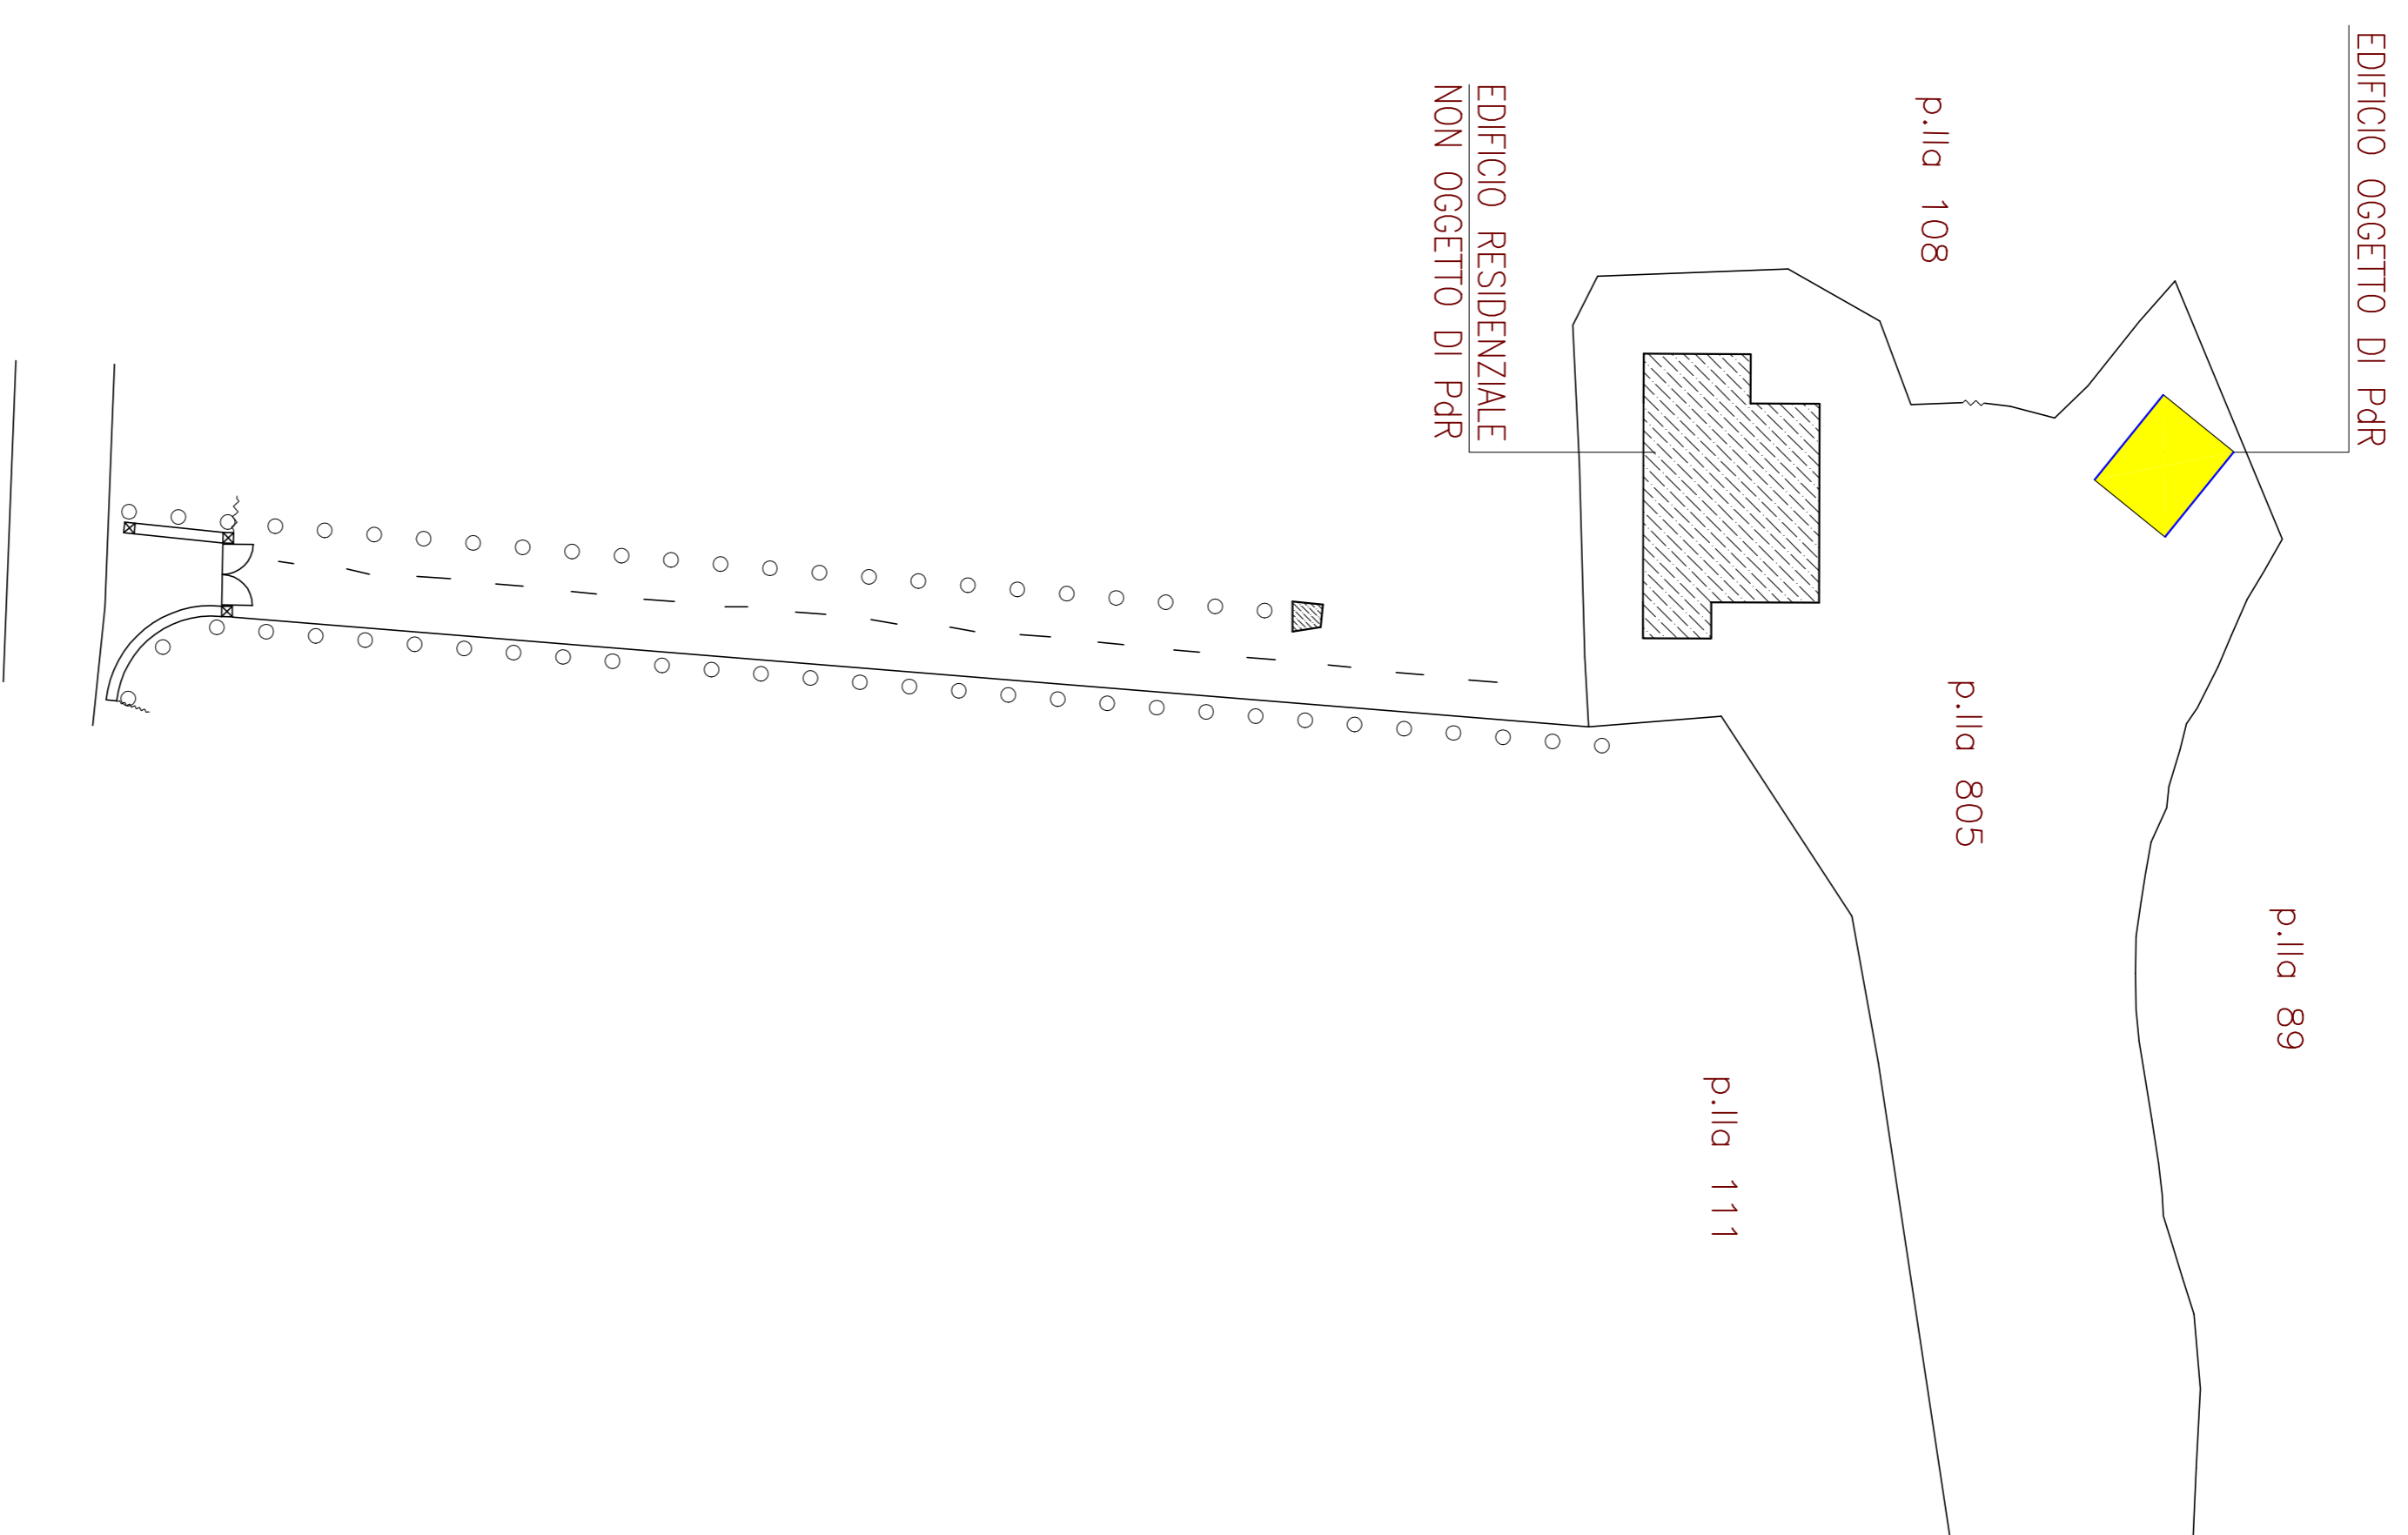


TERRA

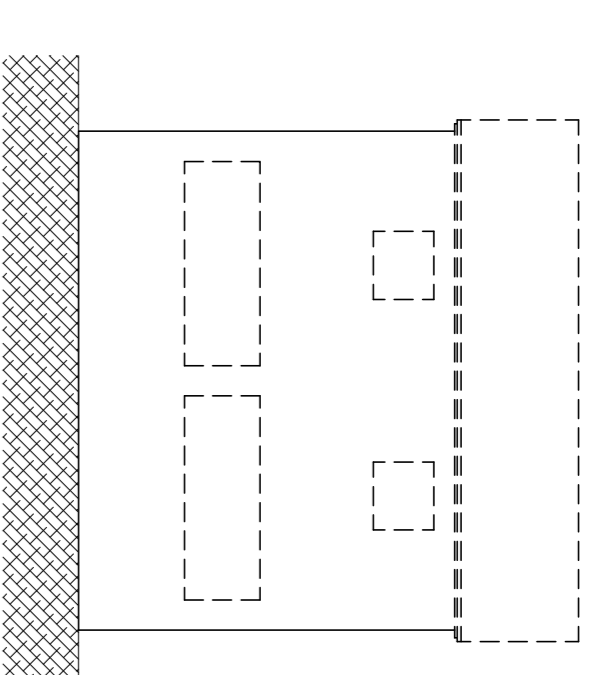


SUDOVEST

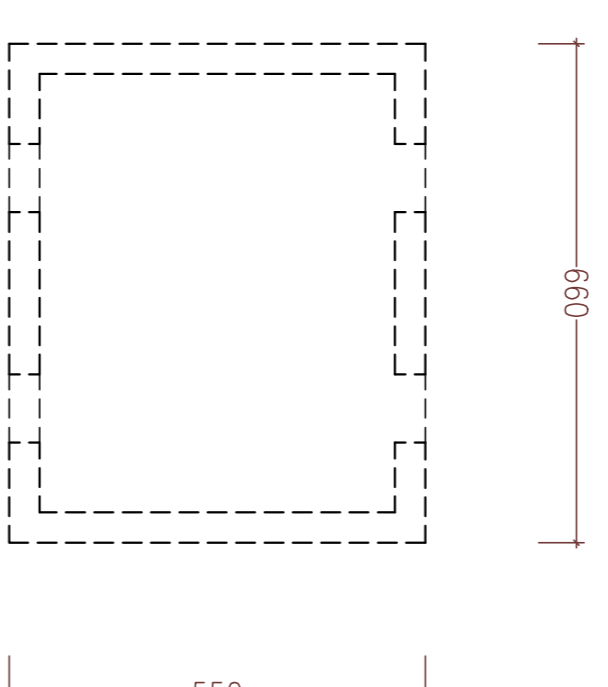


PRIMO

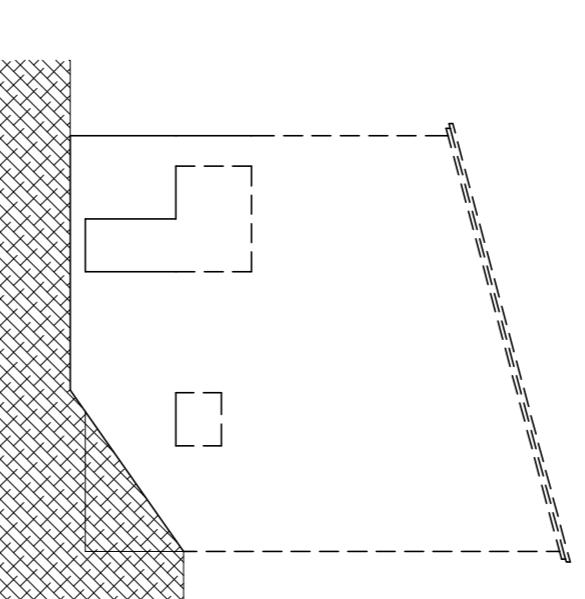

SUDEST

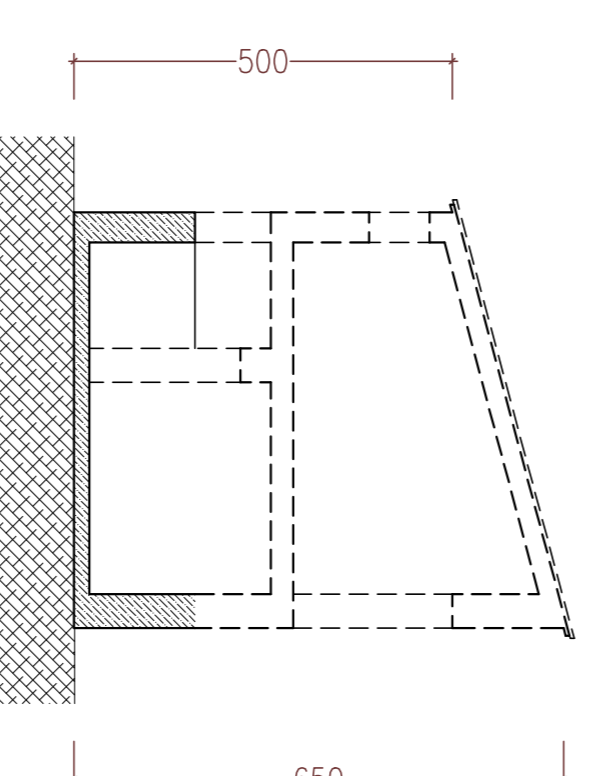

SEZIONE

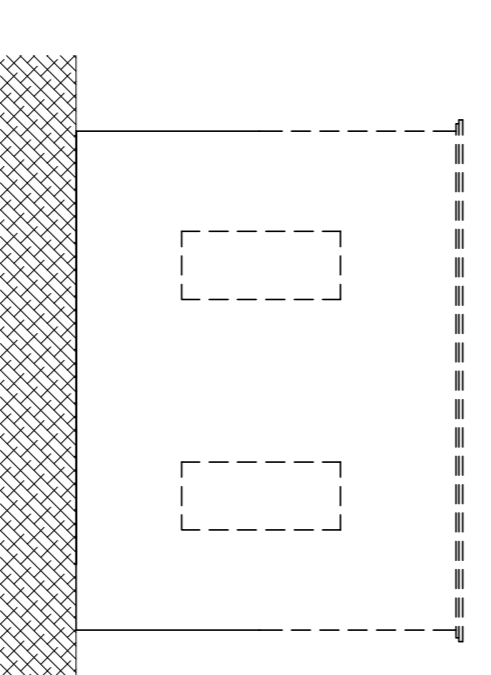

NORDEST

VOLUMI

$$S = 6,60 \times 5,50 = 36,30 \text{ mq}$$

$$V = S \times hm = 208,725 \text{ mc}$$

PLANIMETRIA 1:400

COMUNE DI BIBBIENA  
PROVINCIA DI AREZZO


PIANO RECUPERO DI FABBRICATO PERTINENZIALE IN LOC. SAN DONATO - SOCI

COMITENTE: GIOVANNINI Nicola

DATA: AGO. 20 scala: 1:100

TIPOLOGIA: ANNESSO STATO ATTUALE

A2I

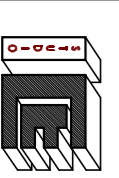

studio tecnico geom. emilio cerofolini - via roma 8b - rasina

NORDOVEST

