


PARAMETRI URBANISTICI

S F 380 mq


S C 36,30 mq

V 208,725 mc

H mx 6,50 m

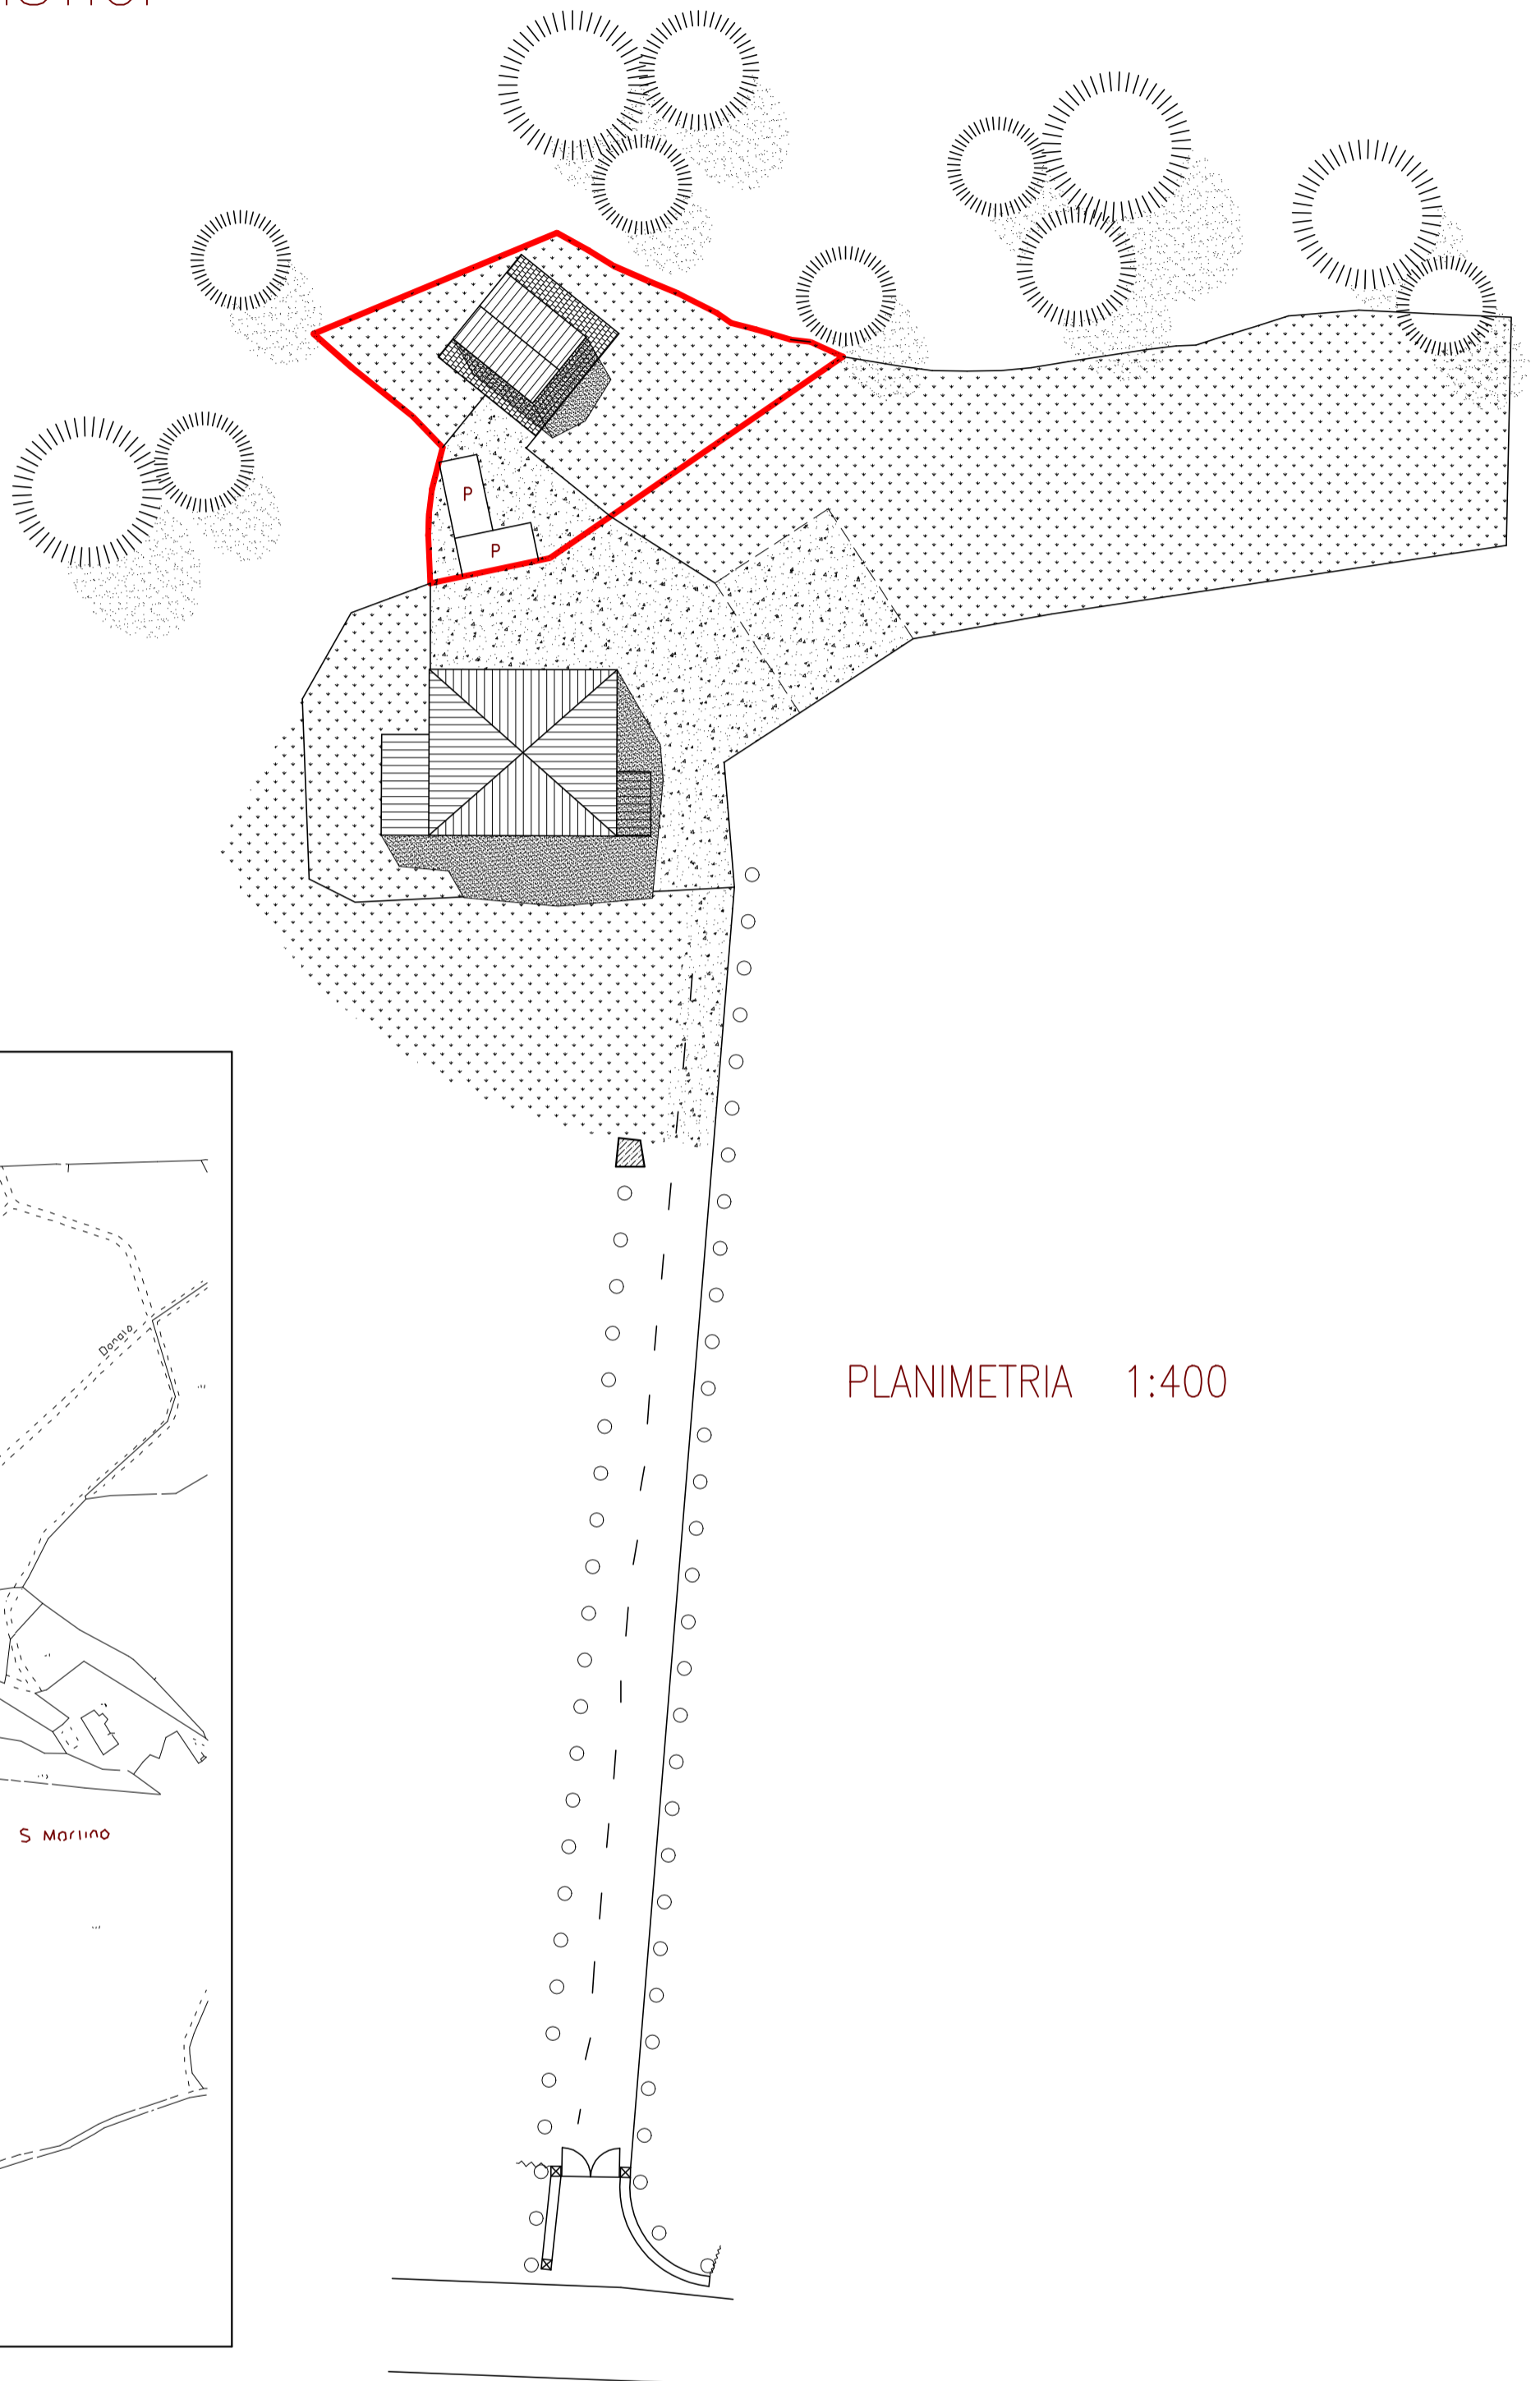

PLANIMETRIA 1:400

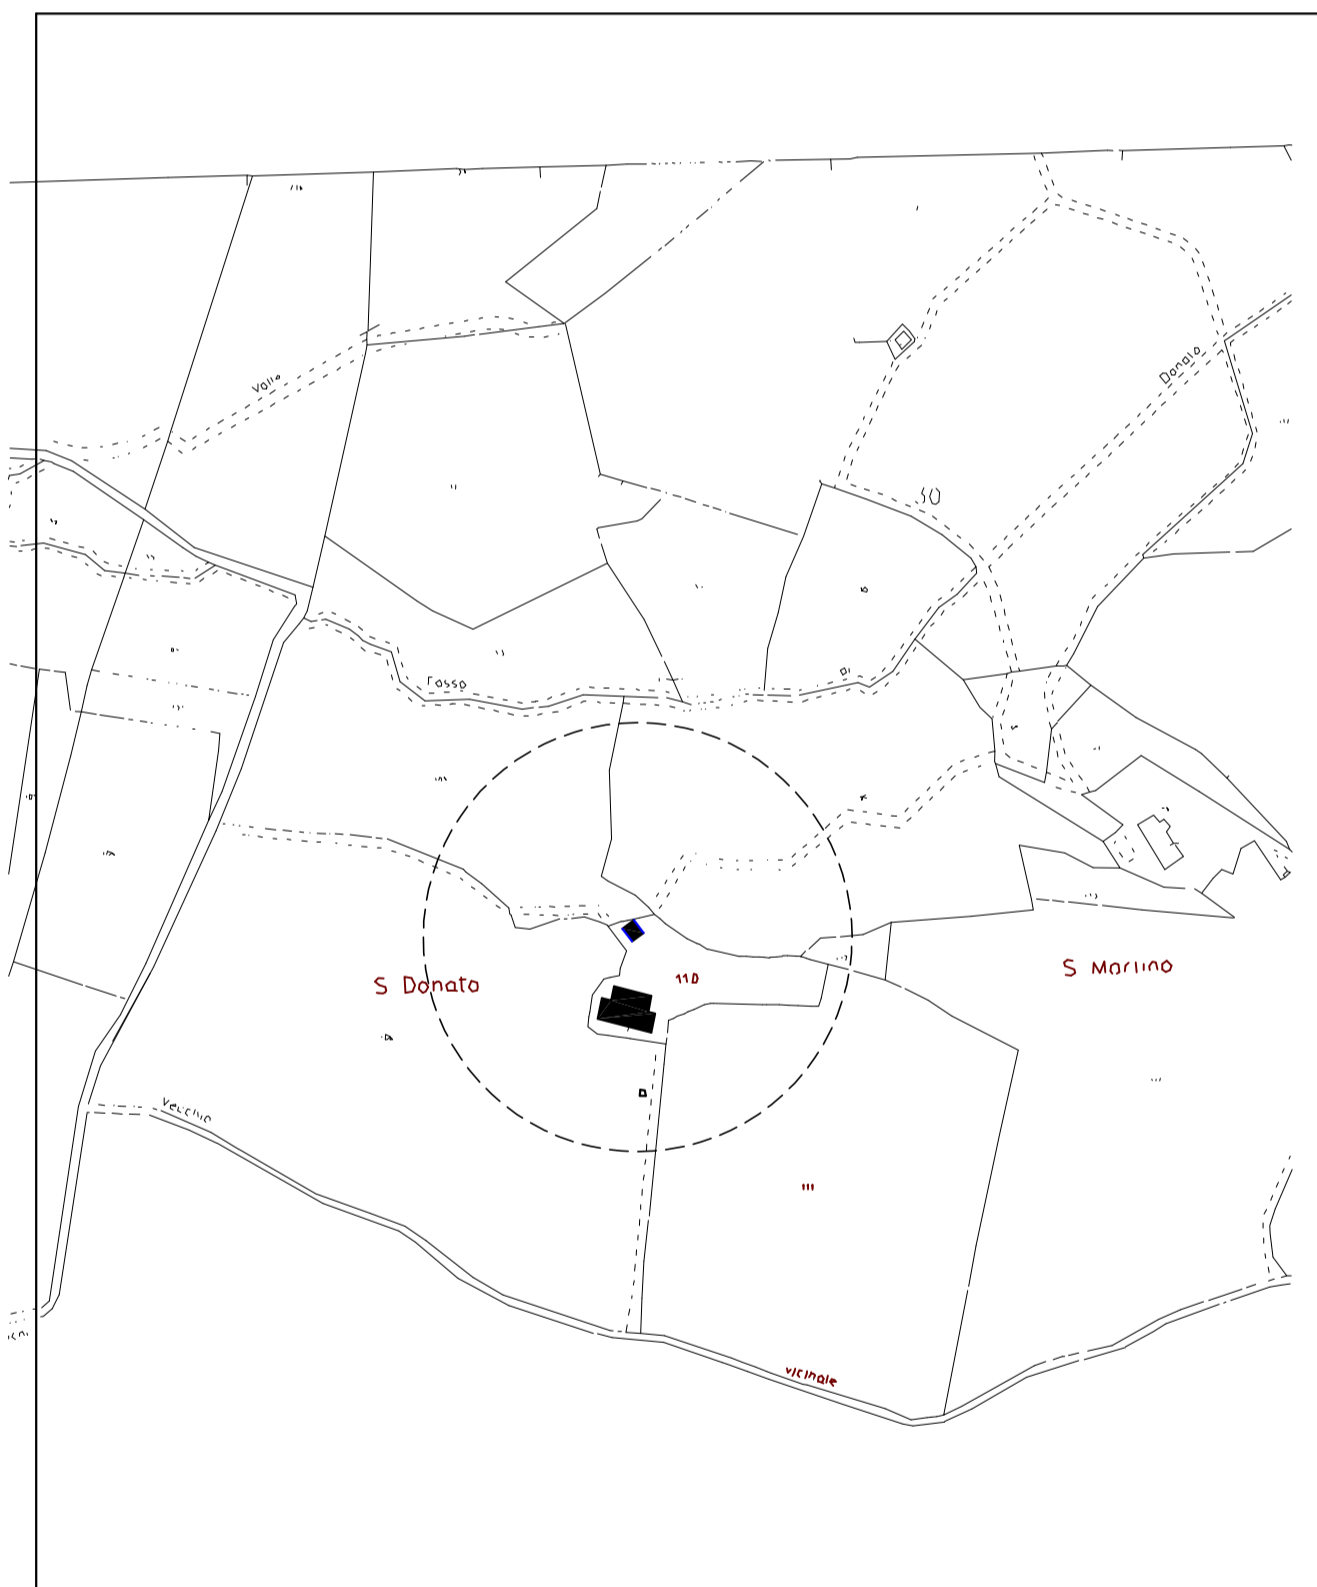

CATASTALE – foglio 31 Bibbiena

COMUNE DI BIBBIENA
PROVINCIA DI AREZZO

PIANO RECUPERO DI FABBRICATO PERTINENZIALE IN LOC. SAN DONATO - SOCI

COMMITENTE: GIOVANNINI Nadia

DATA: AGO. '20 SCALA: 1:400

TAVOLA: PLANIVOLUMETRICO

A6i

