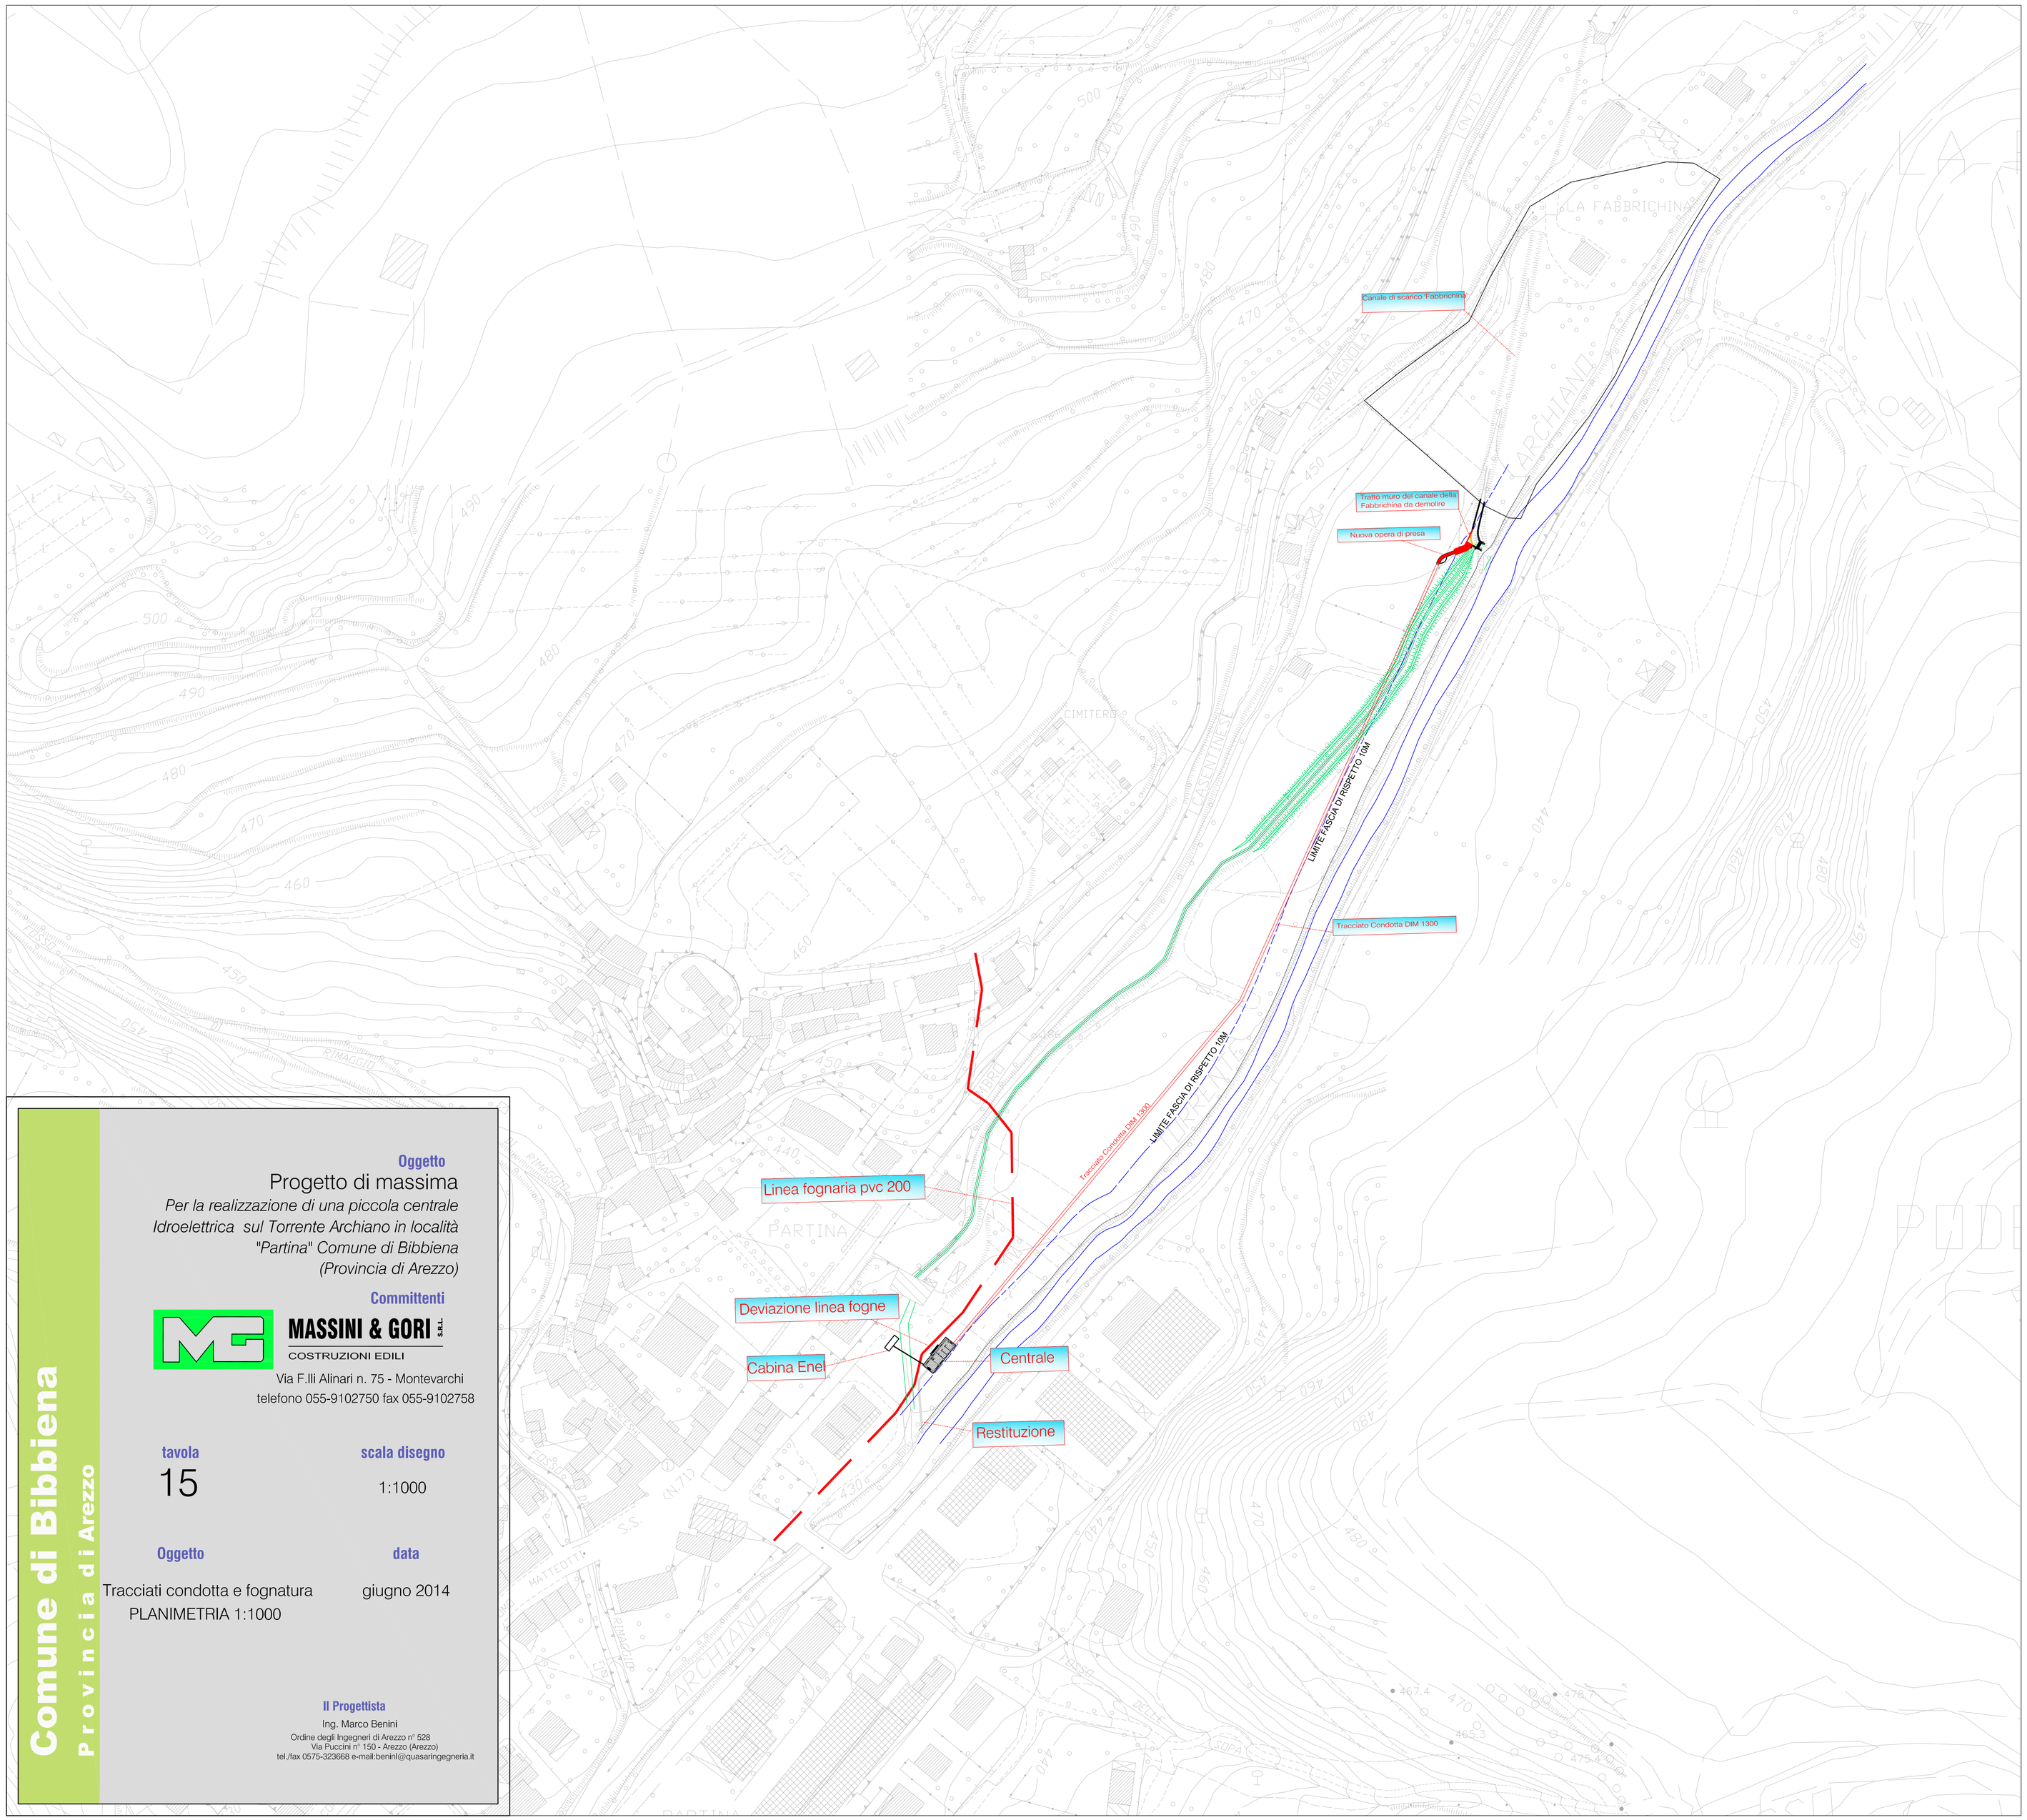

Comune di Bibbiena

Provincia di Arezzo

Oggetto

Progetto di massima

Per la realizzazione di una piccola centrale Idroelettrica sul Torrente Archiano in località "Partina" Comune di Bibbiena (Provincia di Arezzo)

Committenti

MASSINI & GORI S.R.L.
COSTRUZIONI EDILI
Via F.lli Alinari n. 75 - Montevarchi
telefono 055-9102750 fax 055-9102758

tavola	scala disegno
15	1:1000

Oggetto	data
Tracciati condotta e fognatura PLANIMETRIA 1:1000	giugno 2014

Il Progettista
Ing. Marco Benini
Ordine degli Ingegneri di Arezzo n° 528
Via Puccini n° 150 - Arezzo (Arezzo)
tel./fax 0575-323668 e-mail:benini@quasaringegneria.it