
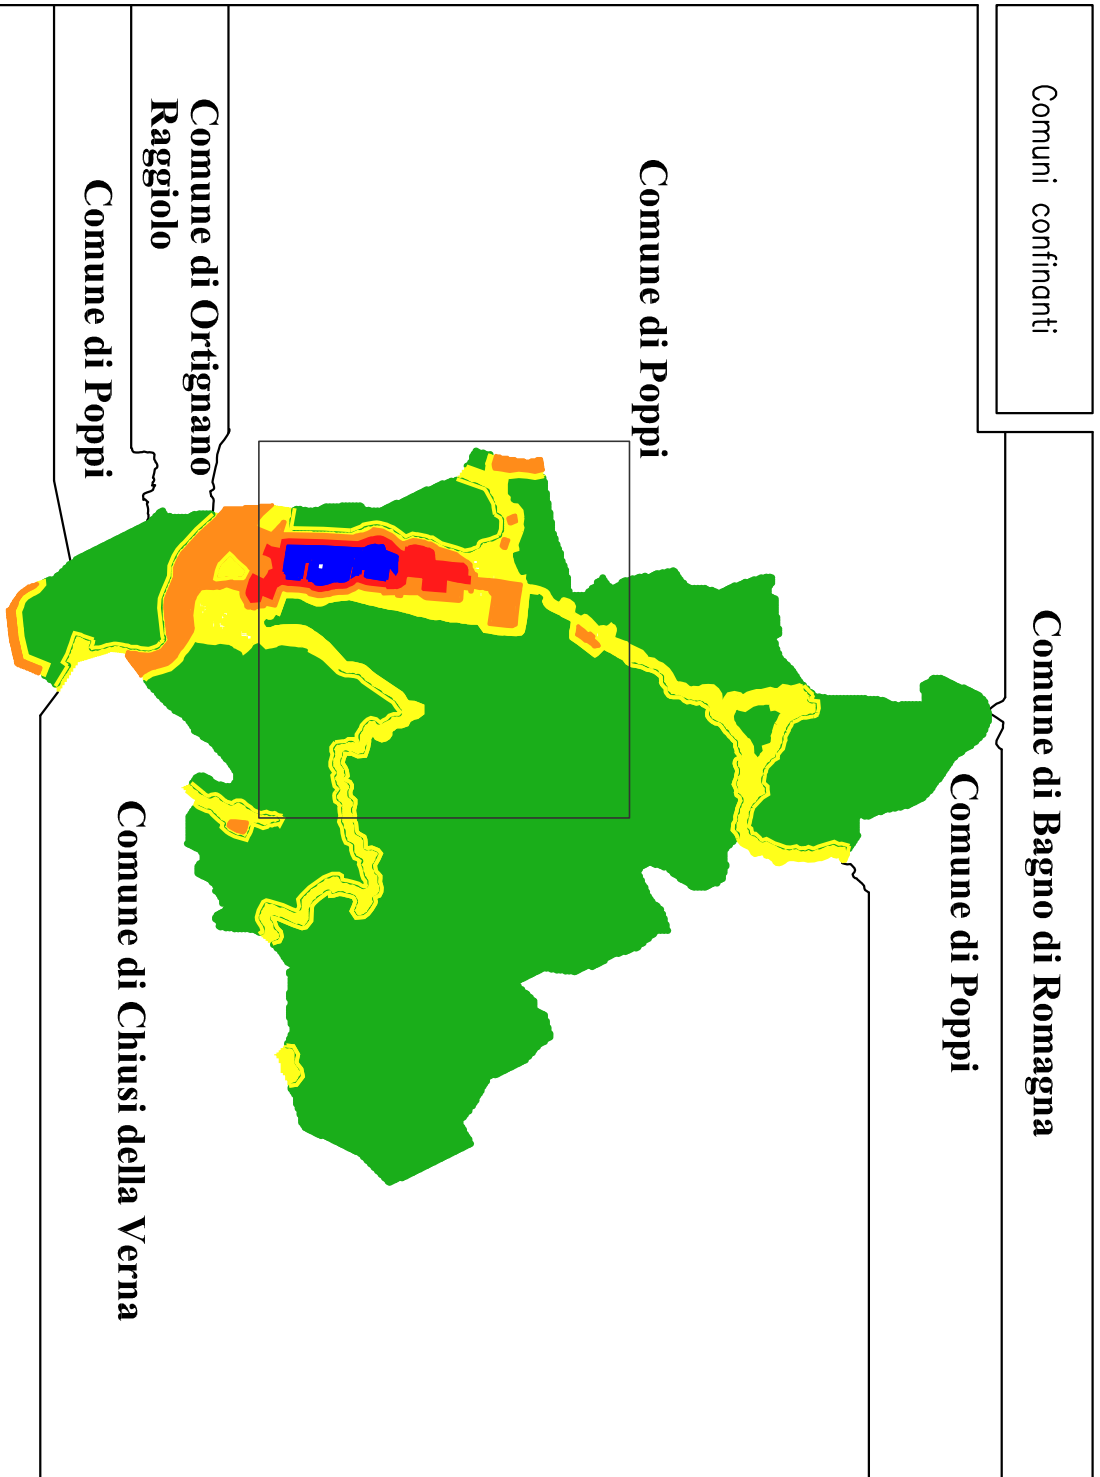


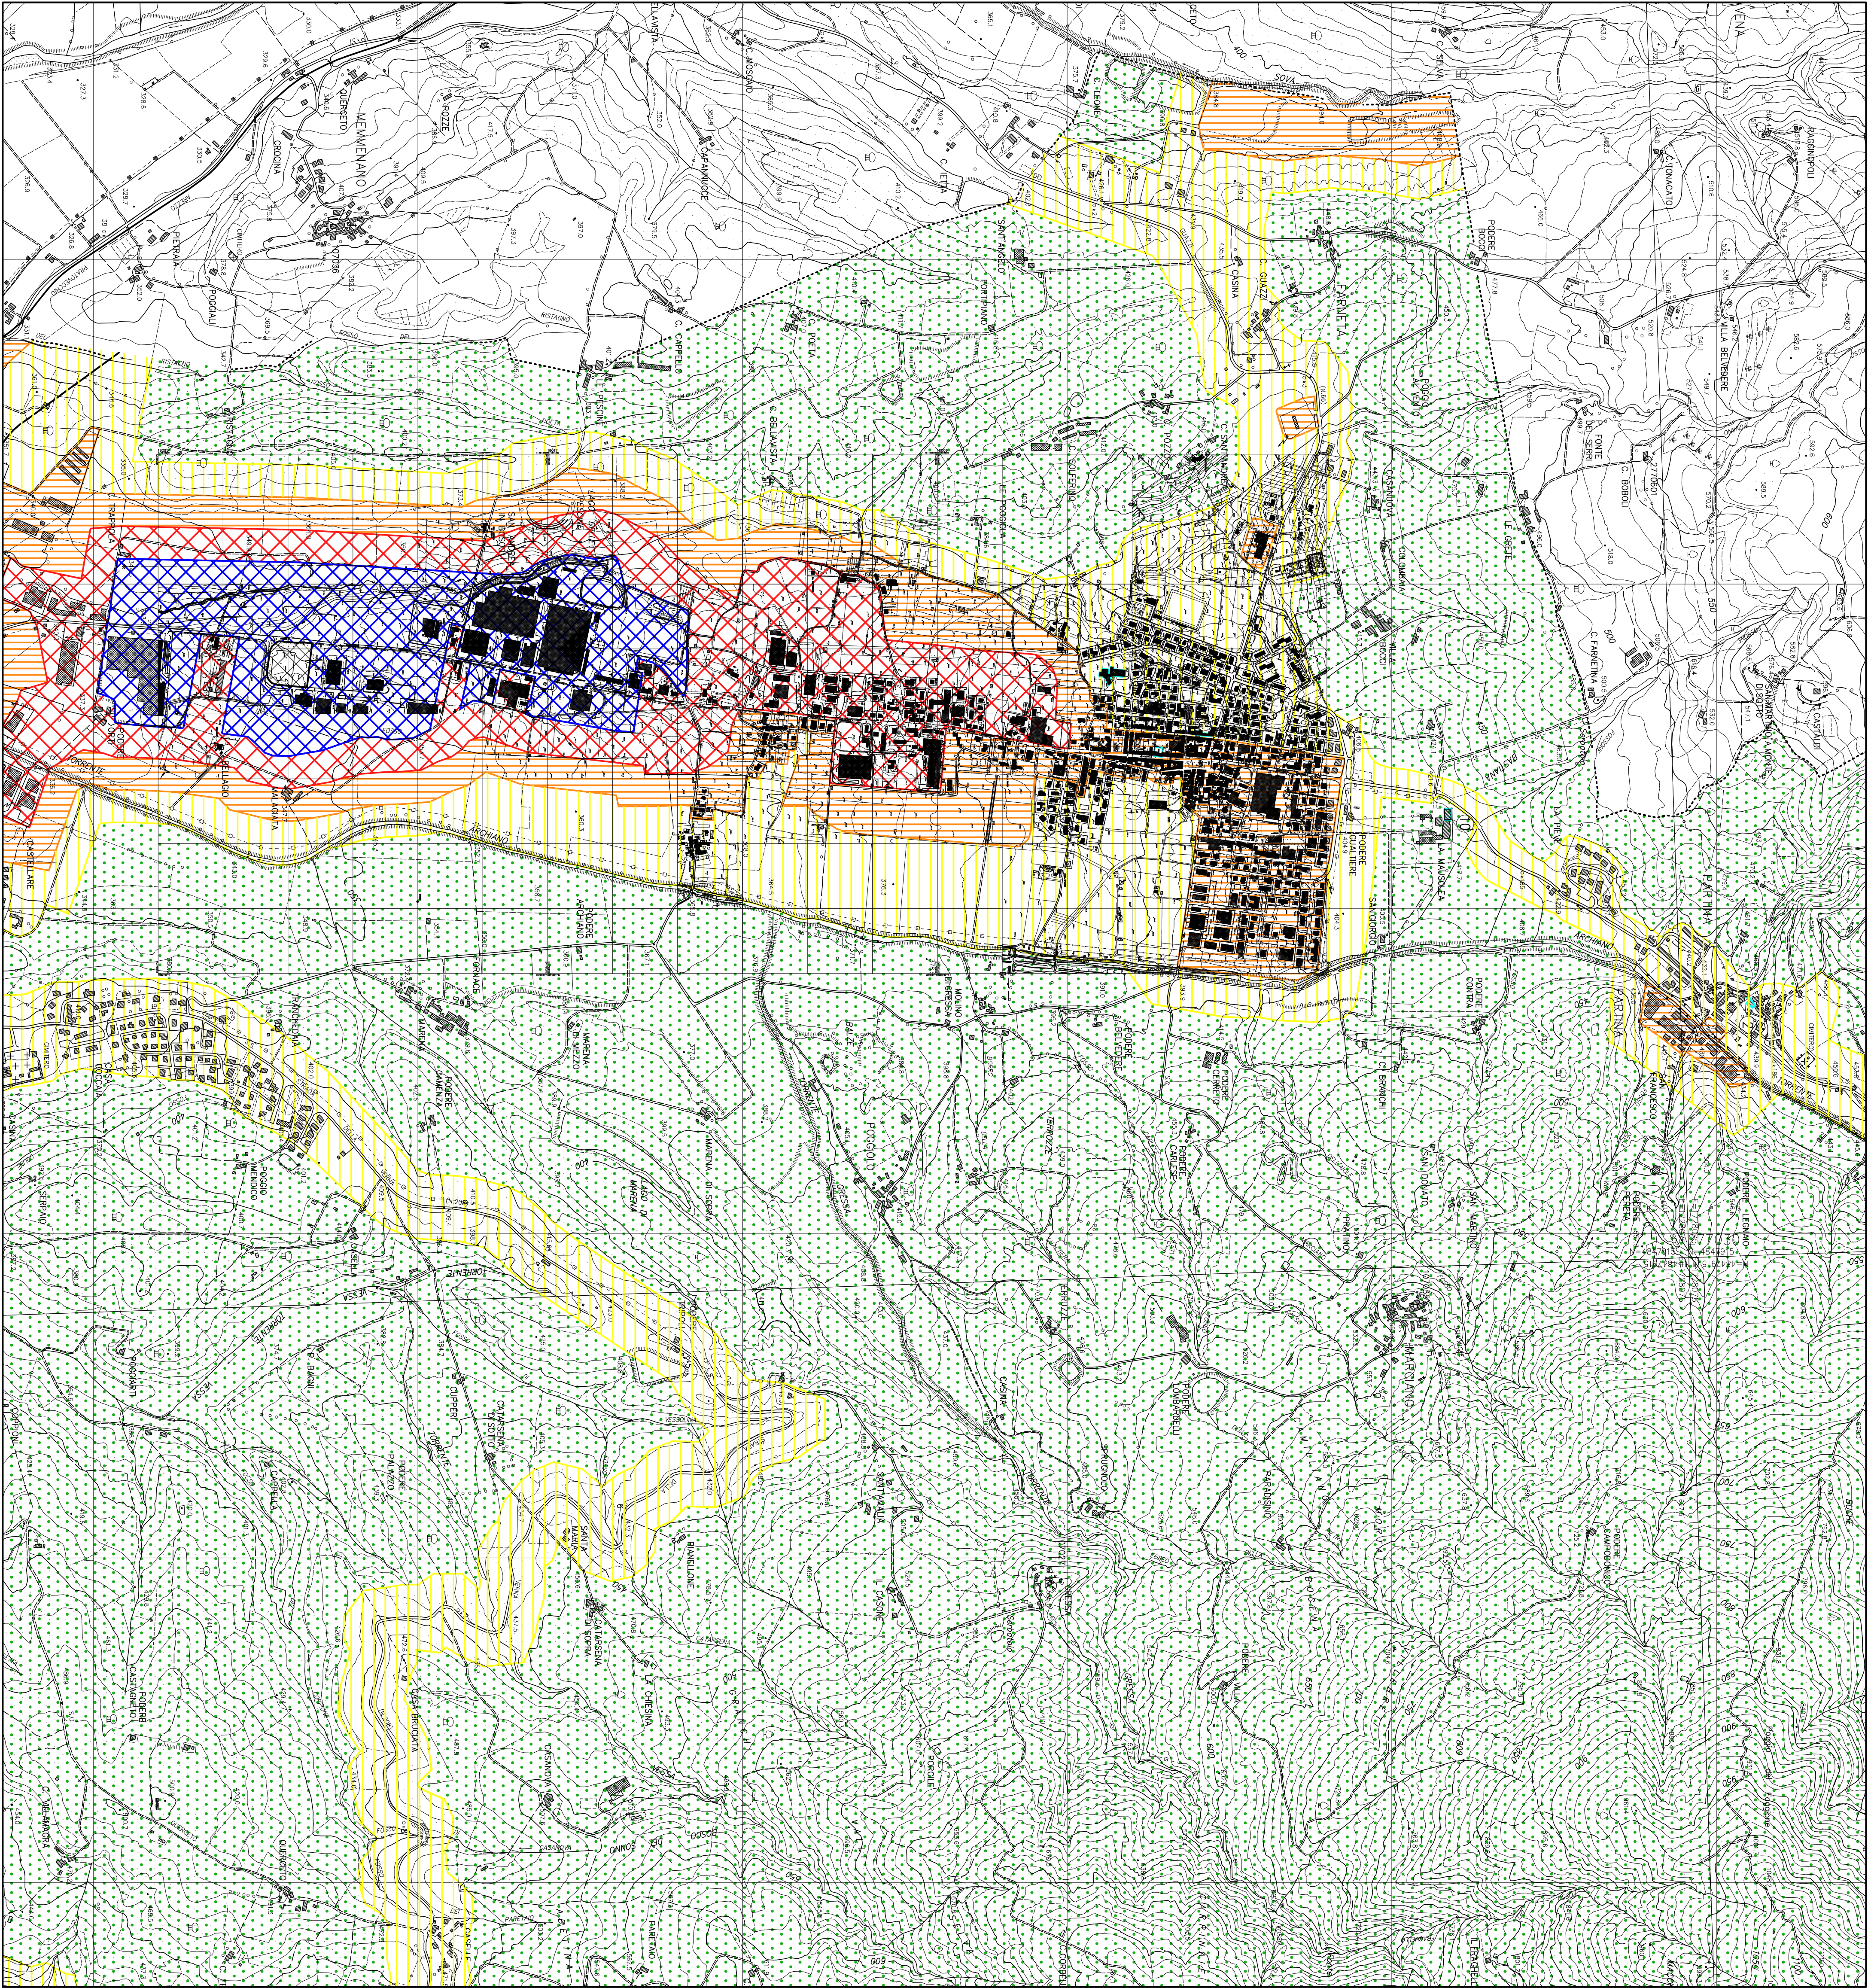

COLORAZIONE CLASSI E VALORI LIMITE L _{eq} in dB(A) (Porte 1 tabella n°2 D.C.R. 77/2000)				RECIPIENTORI SENSIBILI	
COLORE	CLASSE	ASSOLUTI DI INNESSIONE 500-500	GRUPPO DI INNESSIONE 500-500	GRUPPO DI INNESSIONE 500-500	1
	CLASSE I	50	40	45	35
	CLASSE II	55	45	50	40
	CLASSE III	60	50	55	45
	CLASSE IV	65	55	60	50
	CLASSE V	70	60	65	55
	CLASSE VI	70	70	65	65

LEGENDA

	AREE DESTINATE A SPETTACOLO A CARATTERE TEMPORANEO, OVVERO MOBILE, OVVERO ALL'APERTO
	AREA DI PERTINENZA L.F.I. SECONDO D.P.R. 459/98

COMUNE DI BIBBIENA

PROVINCIA DI AREZZO

Via Berni n° 25, 52011 BIBBIENA (AR)

OGGETTO:
PIANO COMUNALE DI CLASSIFICAZIONE ACUSTICA.

(L.447/95 ss.mm.ii. - D.P.C.M. 14/11/97 - L.R.88/96 ss.mm.ii. - D.G.R. n.28/2011 ss.mm.ii.)

VISTO:
Il Sindaco:

Resp. Ufficio Urbanistica:

PROGETTISTA:
Tecnico competente
GUIDI Per. Ind. ENRICO

ACQUA: 20/04/02, 05/2012

Redatto da:

GUIDI

INGEGNERI
ACUSTICA
SICUREZZA
PROGETTI

Mappe elaborate su base C.T.U. fornita dalla Regione Toscana

VARIANTE N° 06/2022

DATA: maggio 2022

SCALE: 1:10000

ELABORATO N° 2/8