





BORGO PRINCIPALE DI SERRAVALLE PROSPETTO NORD-OVEST
SCALA 1:100

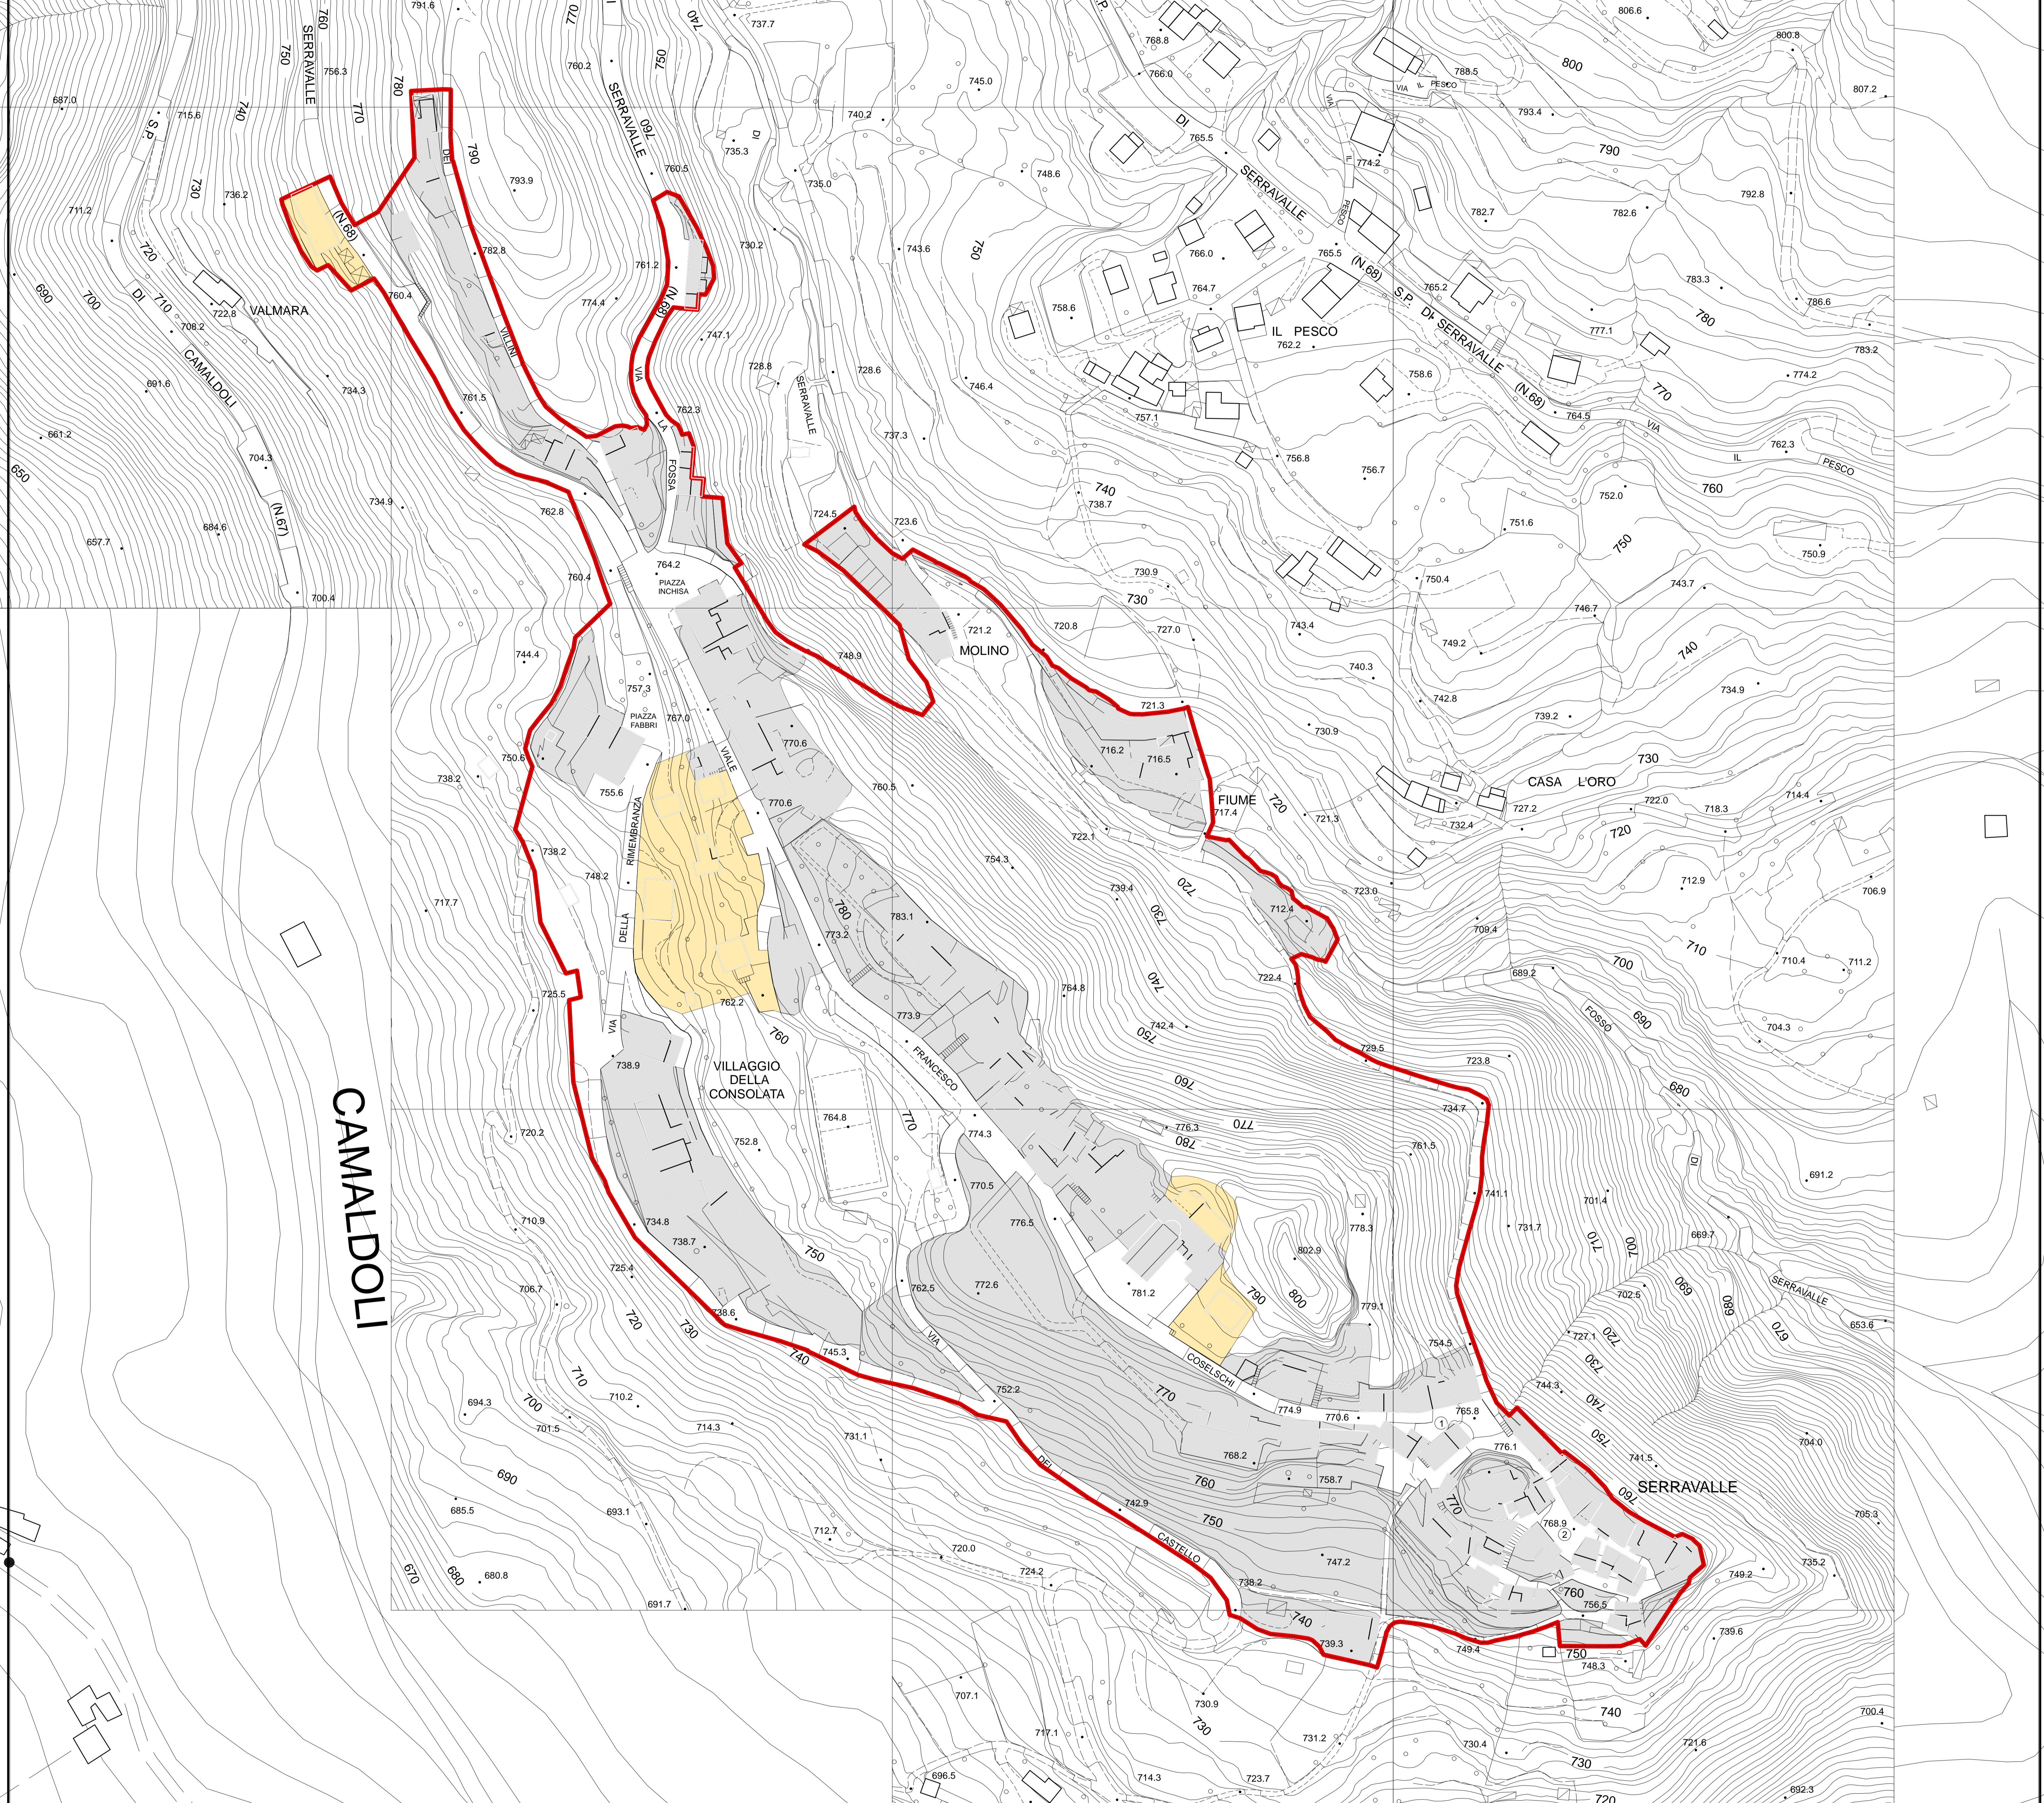

• 609.7

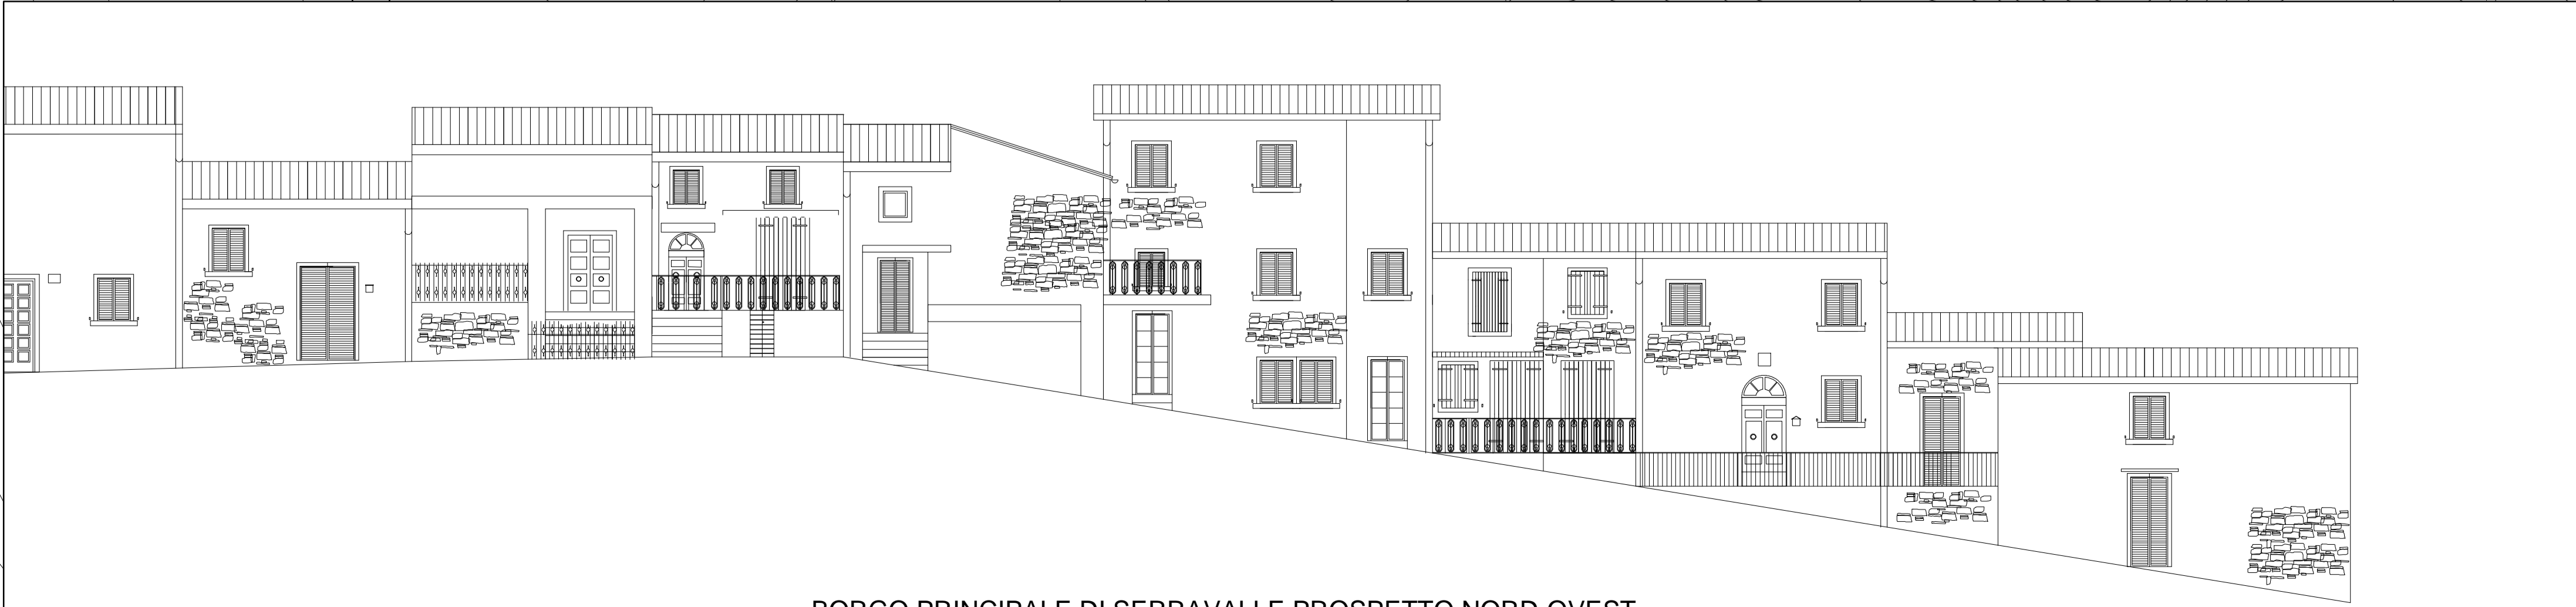

BORGO PRINCIPALE DI SERRAVALLE PROSPETTO NORD-OVEST
SCALA 1:100

LEGENDA

Area soggetta al piano del colore
 SERRAVALLE

Unità Edilizie
 Unità Edilizie

COLORE
 GIALLI BRUNI
 GRIGI GIALLI
 GRIGI
 n° UFase

COMUNE DI BIBBIENA
 PROVINCIA DI AREZZO

Sindaco:
 Ferruccio Ferri
 Assessore all'urbanistica:
 Giuseppe Pianini
 Responsabile del Procedimento:
 Tullio Ceccherini

Piano del colore e del decoro
 dei centri storici di
 Serravalle

Tav. 07se

Carta dei colori prevalenti per
 superfici edificate omogenee

Scala 1:1000
 aggiornamento: settembre 2007

Progetto:
 architetto Samuela Ristori
 Collaboratori:
 architetto Francesco Vannucci
 architetto Anna Vestrucci

Via della Verna 6,
 52011, Bibbiena (AR)
 Via Piazza 194
 50143, Firenze
 tel. 0575.594071 - 055.701279
 samuela.ristori@iwan.it

Spazio riservato agli atti di ufficio