



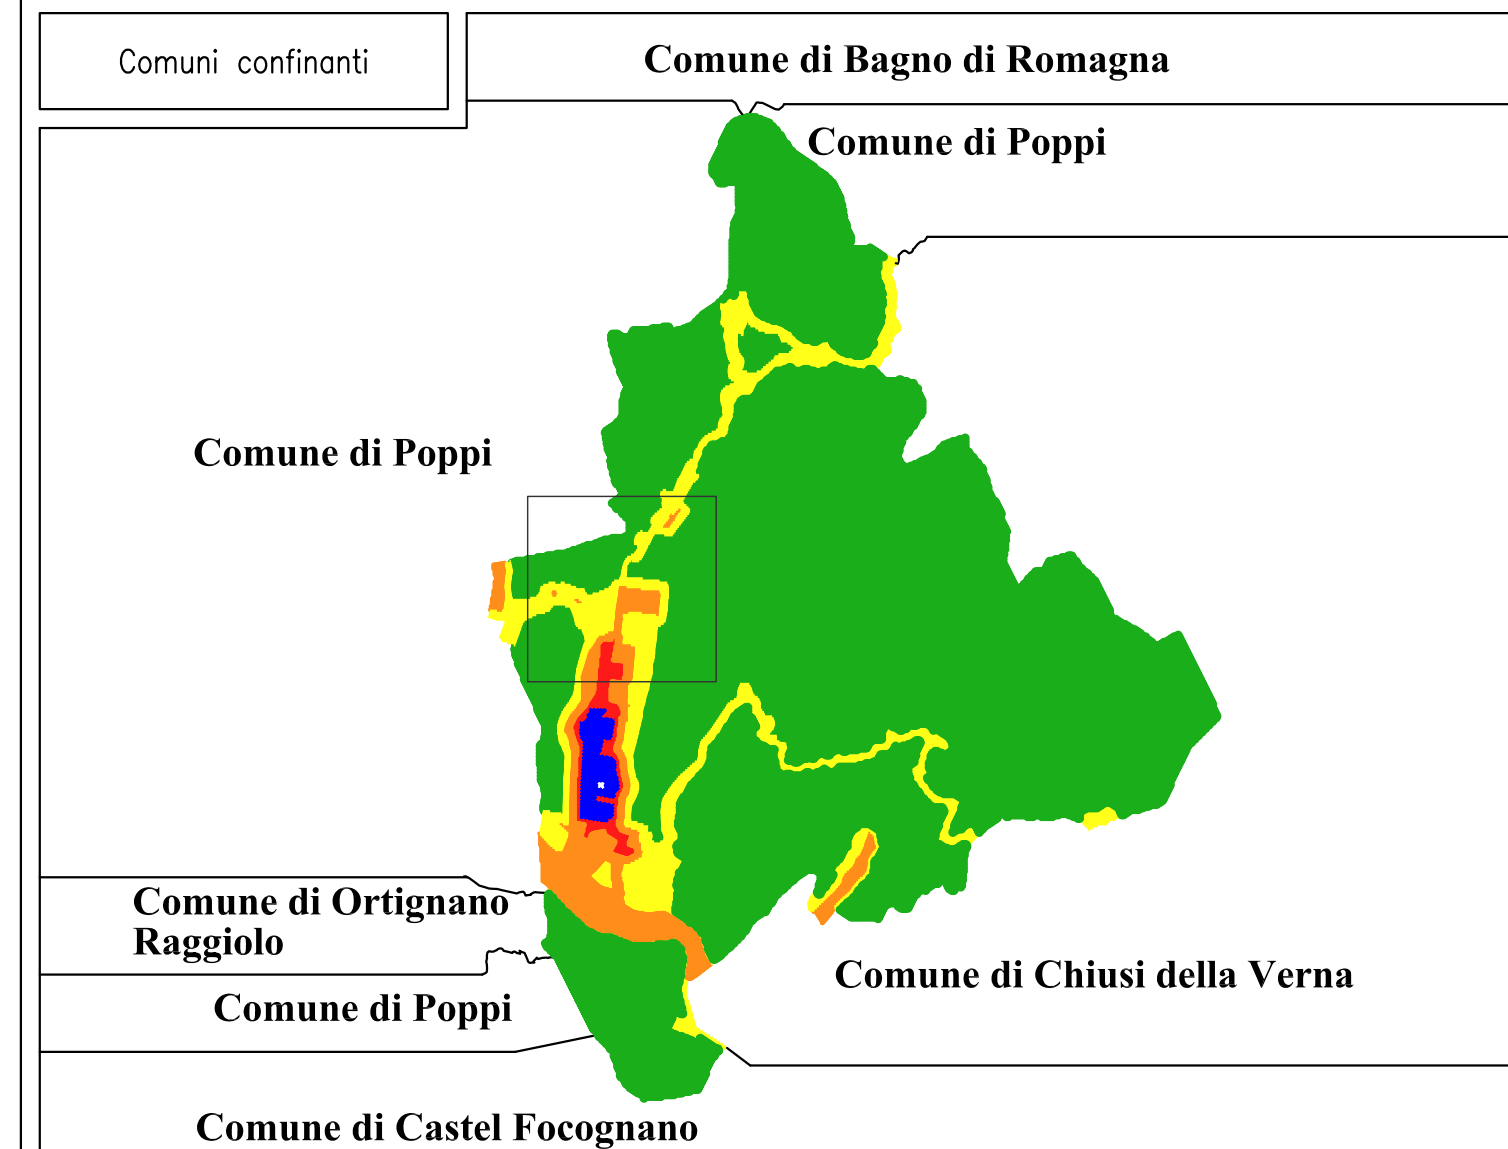

COLORAZIONE CLASSI E VALORI LIMITE Leq in dB(A) (Parte 1 tabella n°2 D.C.R. 77/2000)					RECETTORI SENSIBILI	
COLORE	CLASSE	ASSOLUTI DI INMISSIONE		EMISSIONE		
		GIORNO 65-80dB	NOTTURNO 55-70dB	GIORNO 65-80dB	NOTTURNO 55-70dB	
	CLASSE I	50	40	45	35	① Asilo micro nido di Soci Via G. Bocci
	CLASSE II	55	45	50	40	② Scuola materna parrocchiale di Partina Via S. Rita n°3
	CLASSE III	60	50	55	45	⑤ Scuola materna parrocchiale di Soci Via G. Bocci
	CLASSE IV	65	55	60	50	⑦ Scuola elementare di Soci Via Della Repubblica
	CLASSE V	70	60	65	55	⑩ Scuola media di Soci Fraz. Soci
	CLASSE VI	70	70	65	65	

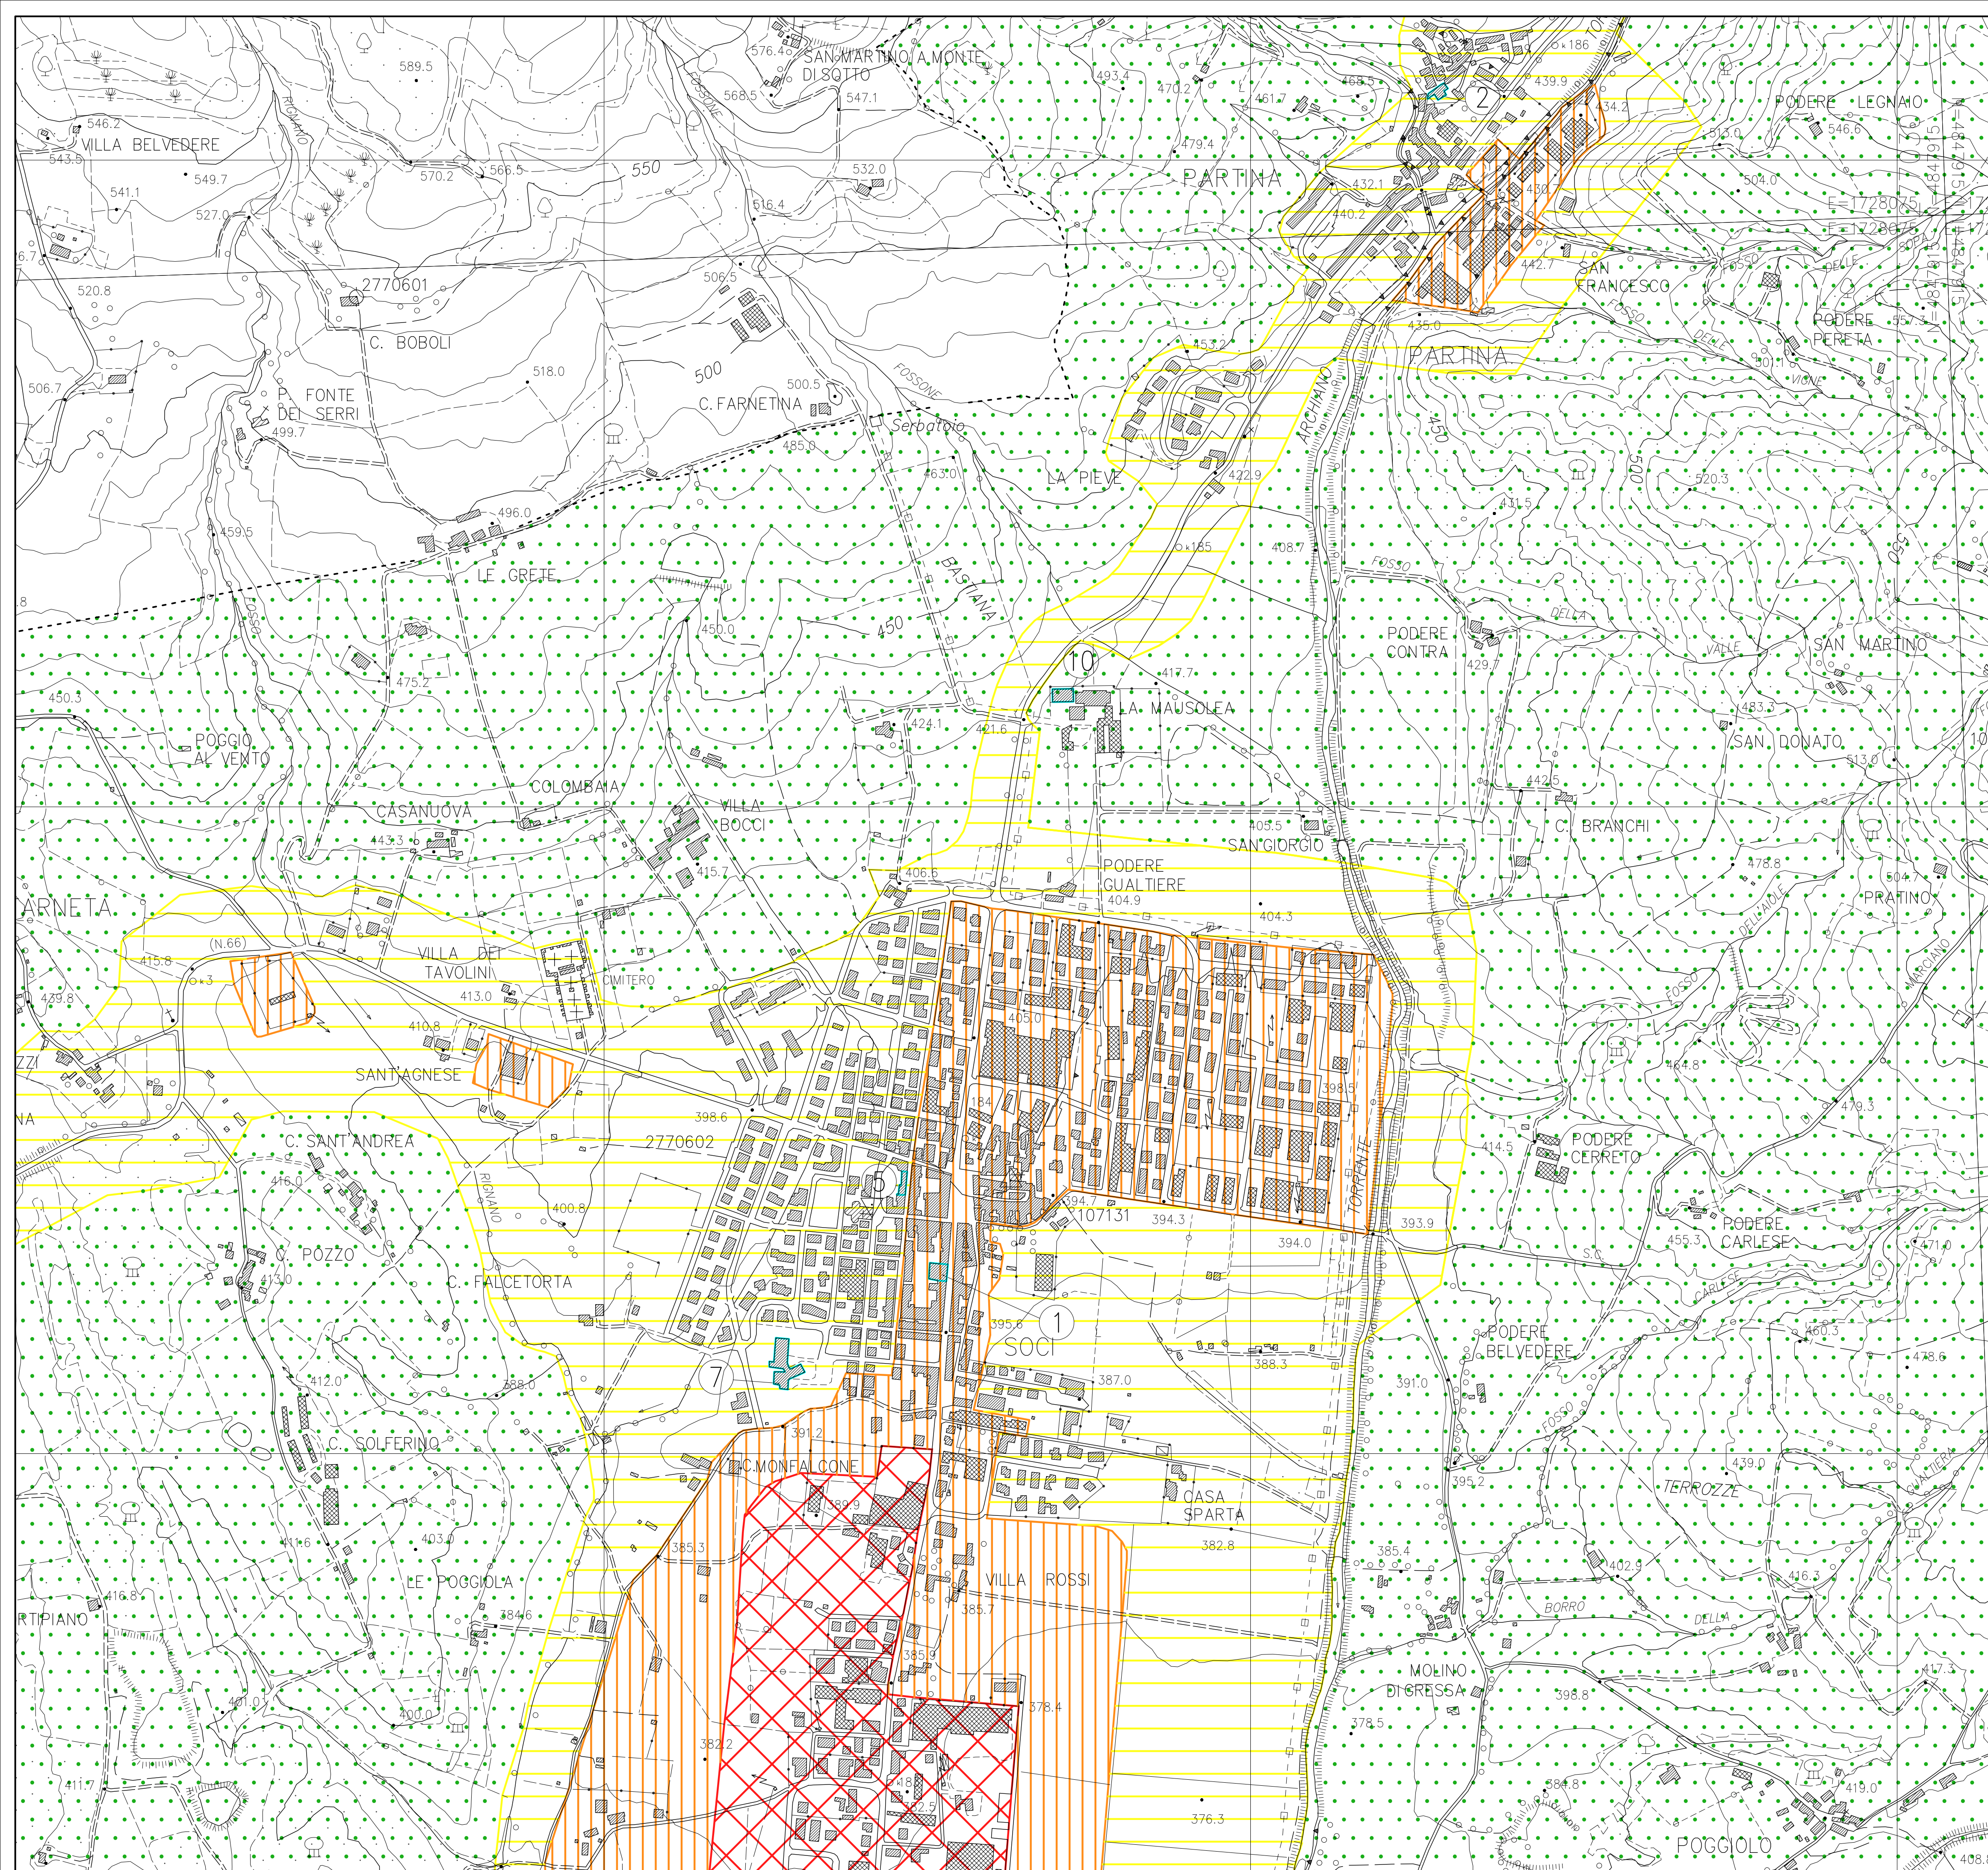

COMUNE DI BIBBIENA

PROVINCIA DI AREZZO
Via Berni n° 25, 52011 BIBBIENA (Ar)

OGGETTO:
PIANO COMUNALE DI CLASSIFICAZIONE ACUSTICA.
(L. 447/95 - D.P.C.M. 14/11/97 - L.R. 89/98.ss.mm.ll. - D.C.R. 77/00)

VISTO:
Il Sindaco:

Resp. Ufficio Urbanistica:

PROGETTISTI:
Tecnico competente
GUIDI Per. Ind. GIUSEPPE

Tecnico competente
GUIDI Per. Ind. ENRICO

Redatto da:

STUDIO TECNICO GUIDI
www.studiotecnicoguidi.it E-mail info@studiotecnicoguidi.it
Via Rignano 11/B-8 52012 Bibbiena Stazione (AR)
Tel/Fax. 0575 594665

VARIANTE N° 03/2006

DATA:DICEMBRE2006

SCALA: 1:5000

ELABORATO N°: 7/8