




Planimetria di progetto
suddivisione in lotti

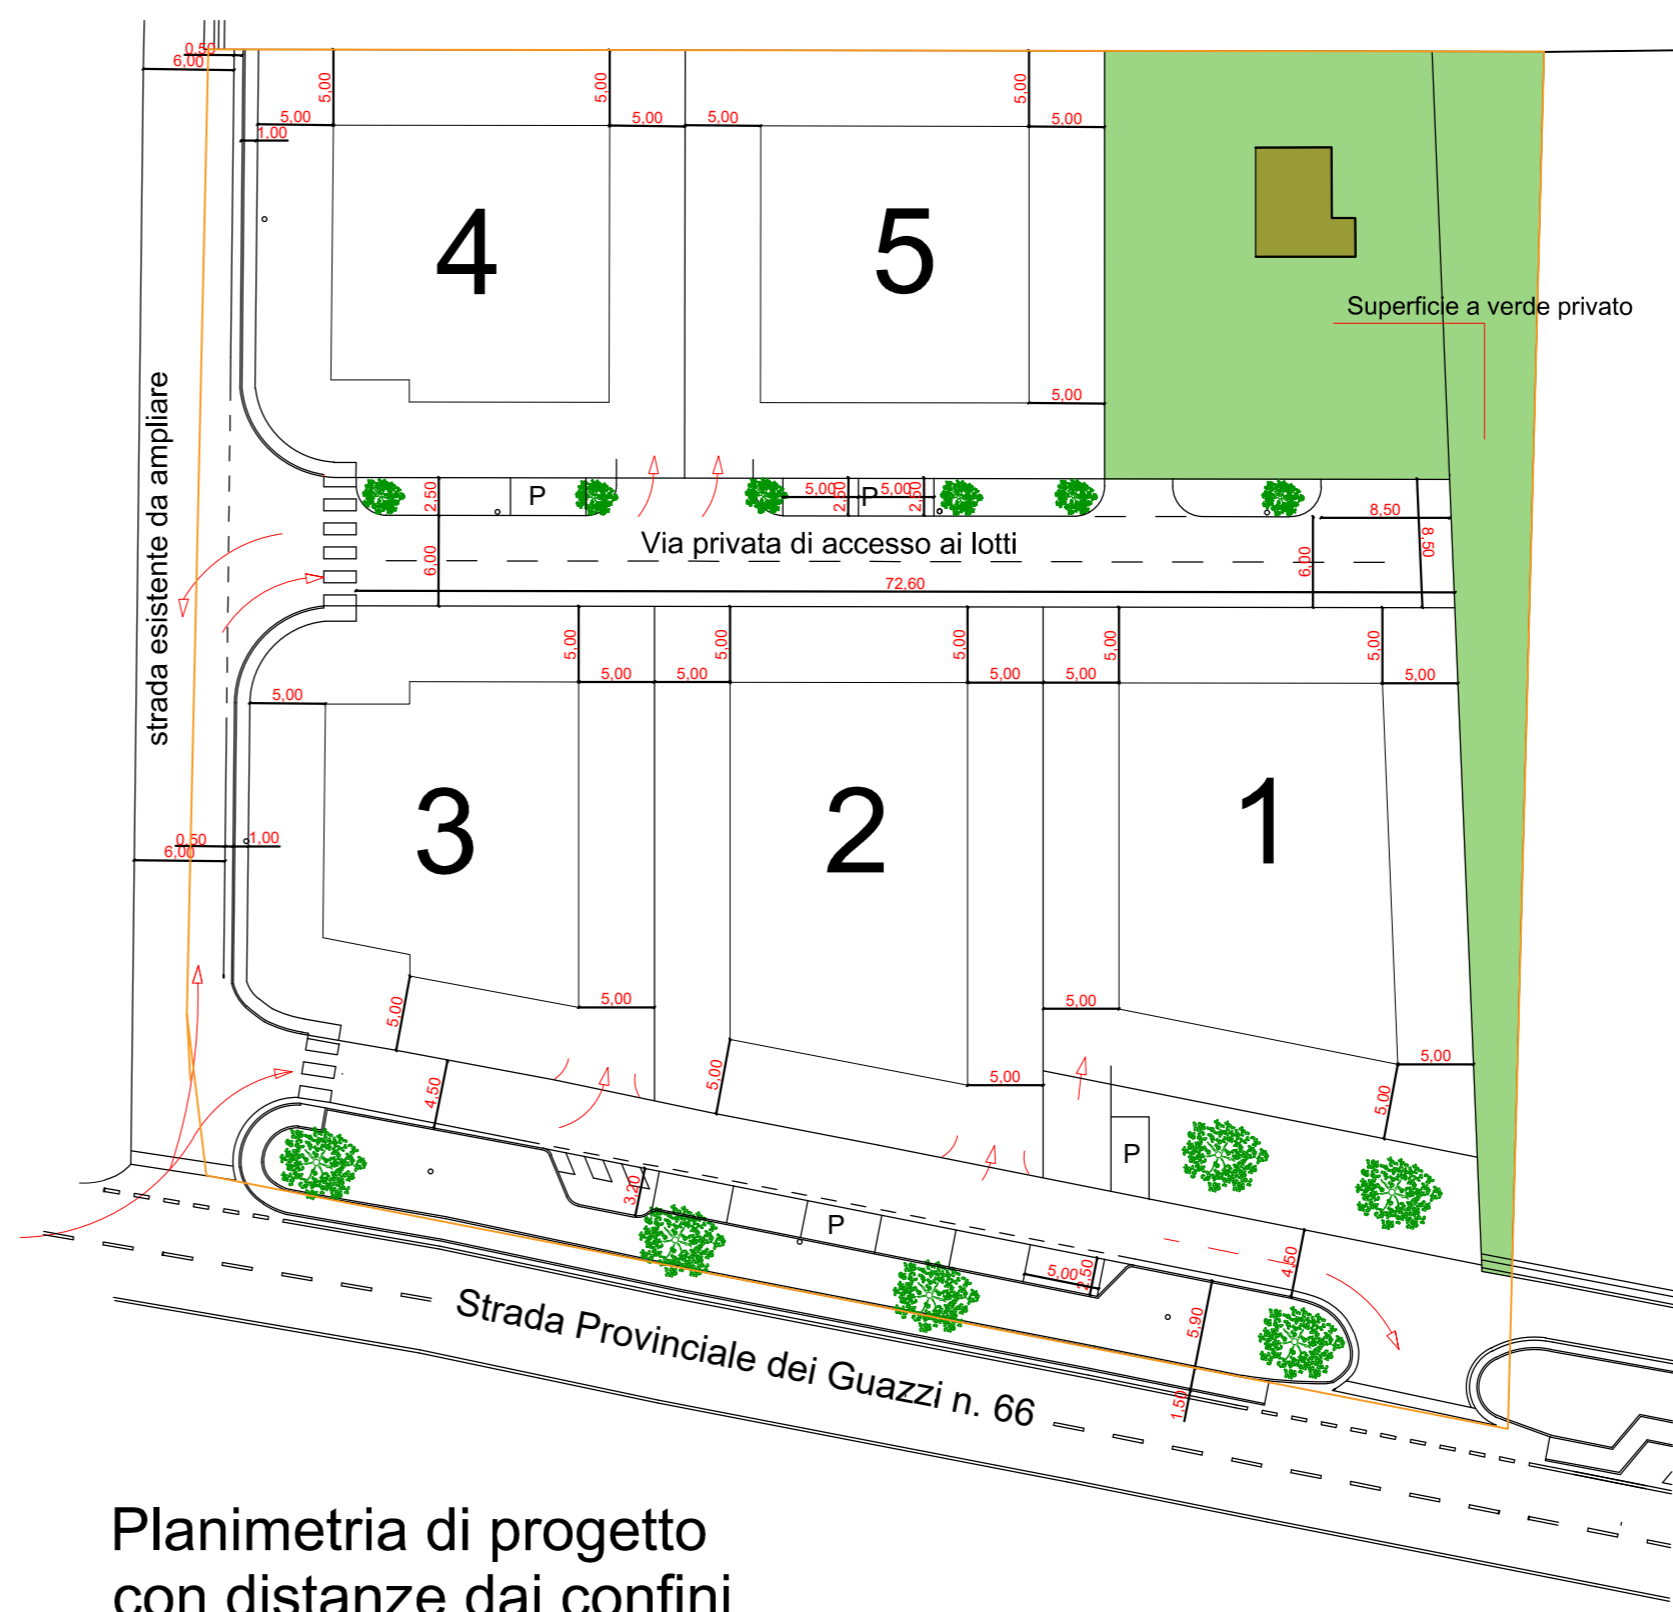


Planimetria di progetto
con distanze dai confini
e massimo ingombro disponibile

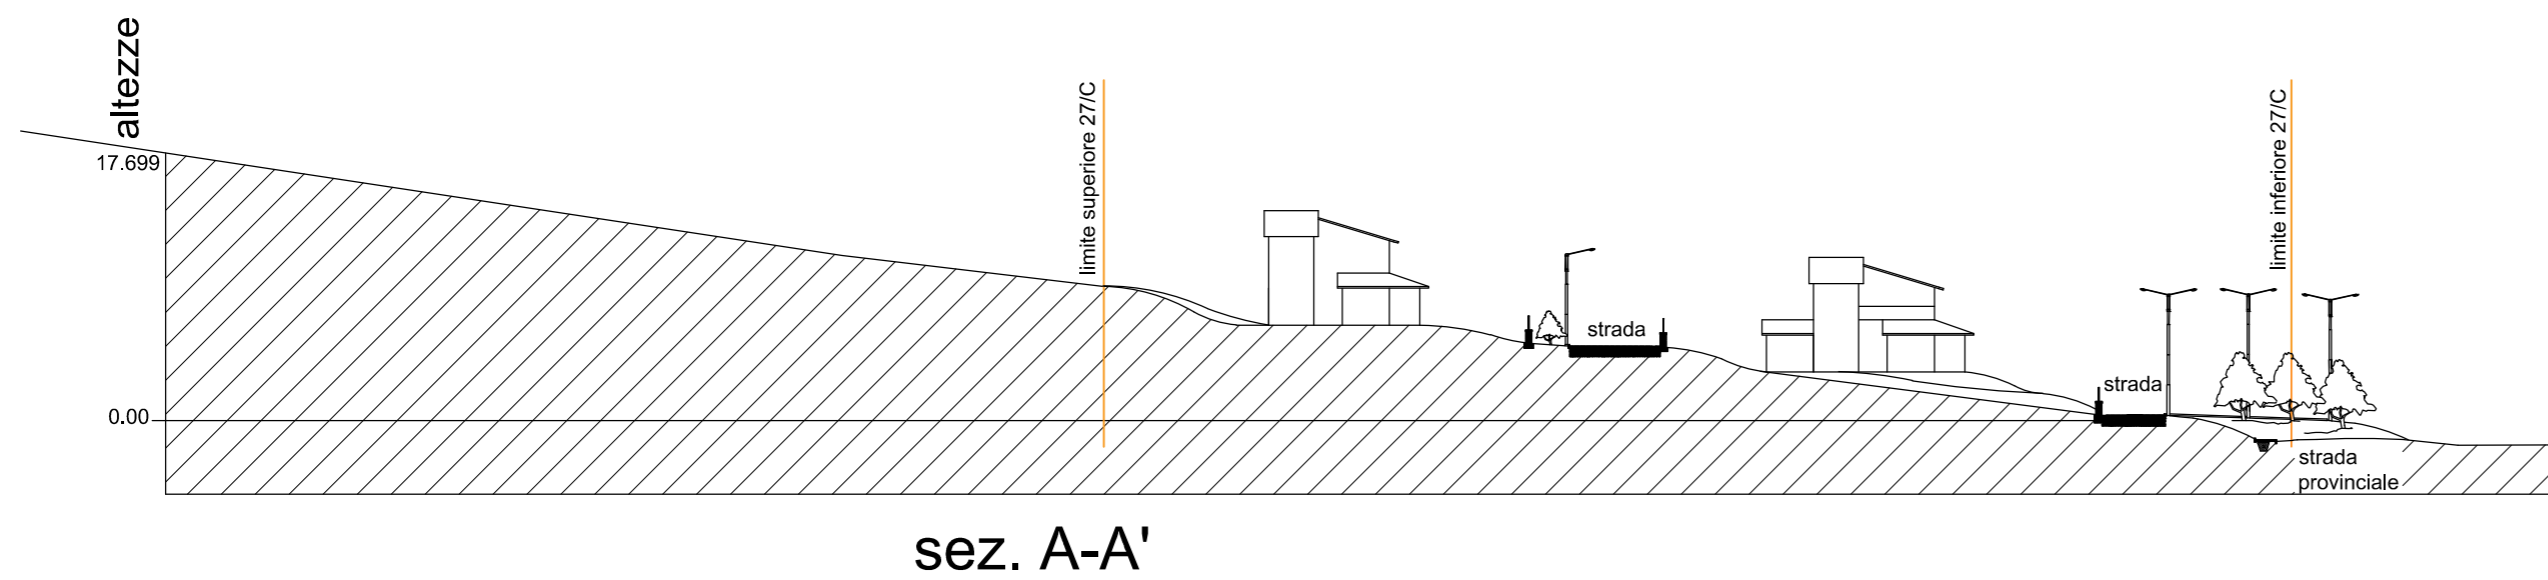

sez. A-A'

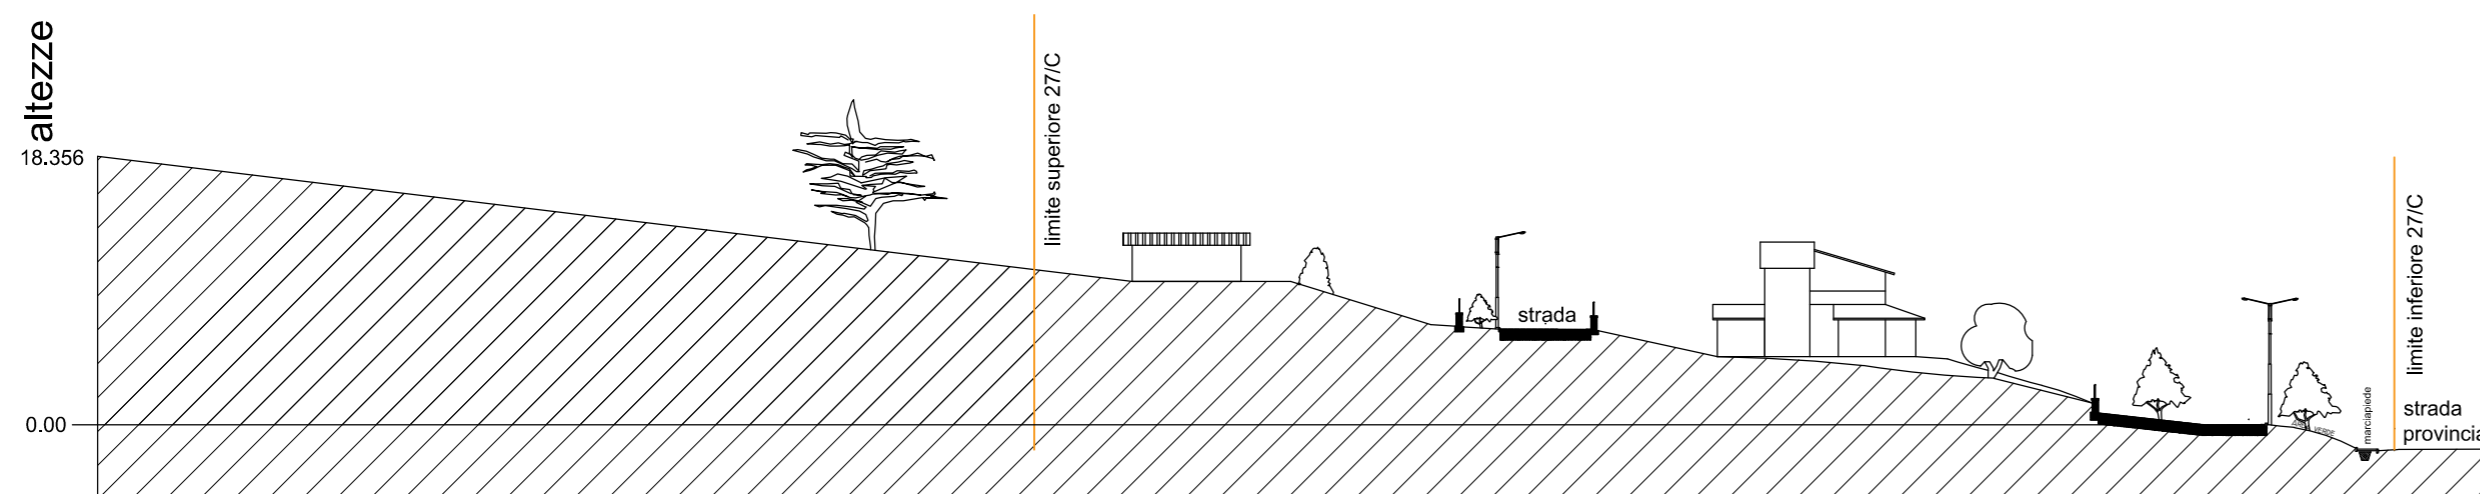

sez. C-C'

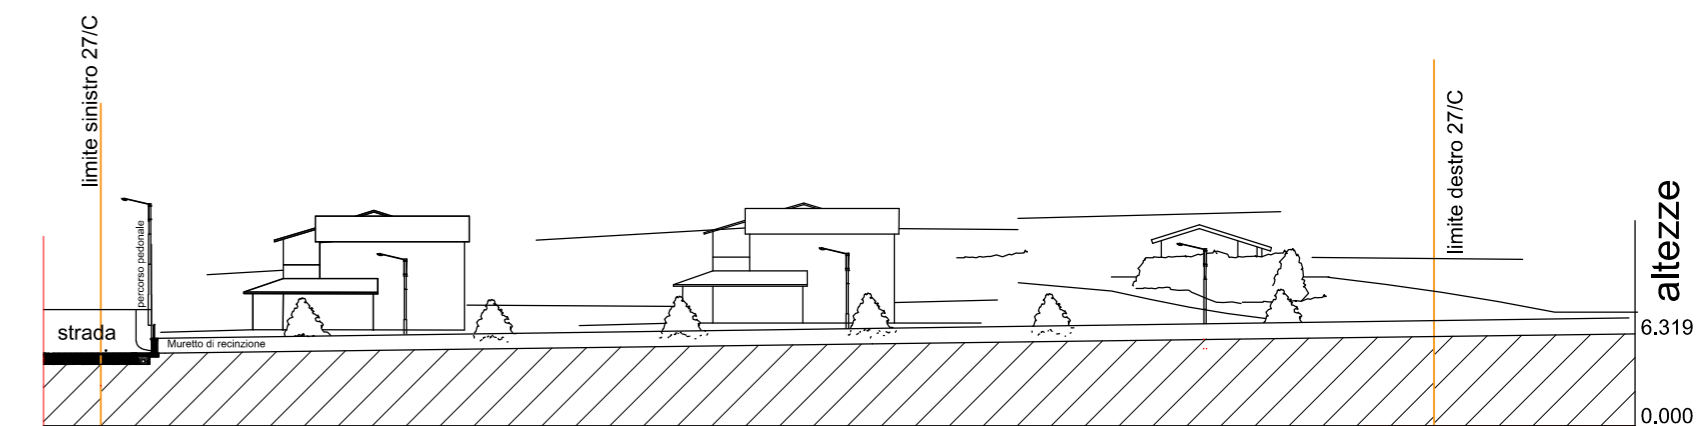

sez. B-B'